




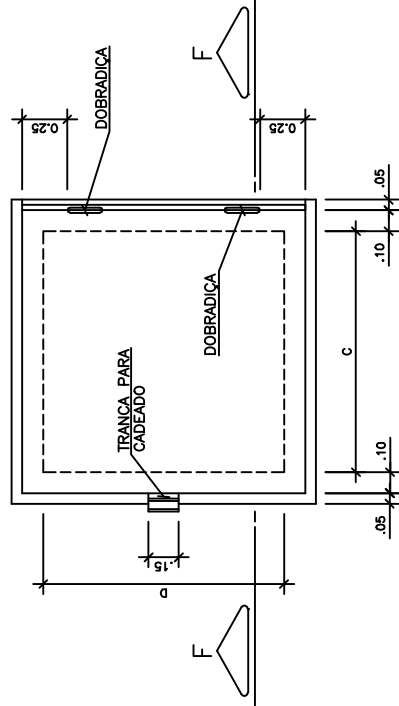

TAMPA PULTRUDADA
PLANTA
S/ESC.

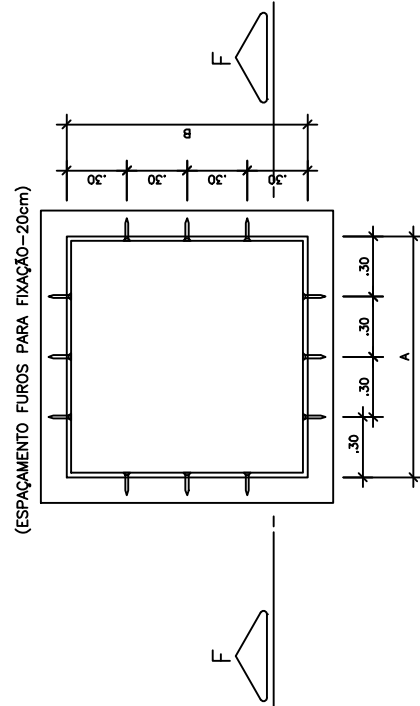

QUADRO DE SUSTENTAÇÃO DA TAMPA
PLANTA
S/ESC.

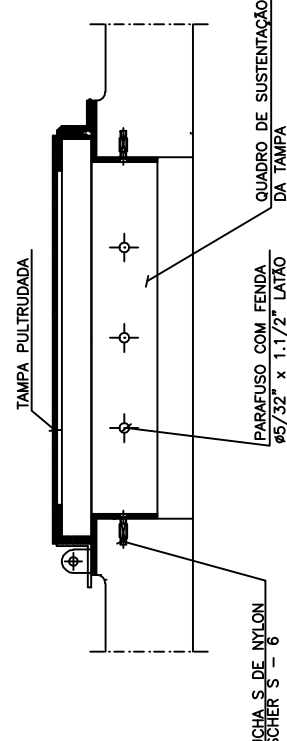


CORTE FF
S/ESC.

N°	COTAS EM mm				QUANT.	UND.
	A	B	C	D		
03	600	525	670	595	VER LISTA	CONJ.
02	900	1400	970	1470	VER LISTA	CONJ.
01	1800	750	1870	820	VER LISTA	CONJ.

CONTO EM TONEL	
TAMPAS PULTRUDADAS	
RELAÇÃO DE MATERIAL	

- 1 - DIMENSÕES EM MILÍMETRO E ELEVAÇÕES EM METRO, EXCETO ONDE INDICADO.
- 2 - AS BOMBAS DEVERÃO SER FORNECIDAS COMPLETAS PELA FABRICANTE.
- 3 - PARA PLANTA DE COBERTURA, CORTE FF E DETALHE DA TANGA - VER FRANCHA 01/04
- 4 - PARA PLANTA DE COBERTURA, CORTE BB, EE E DETALHE 01 - VER PLANTA 02/04
- 5 - PARA PLANTA AA, CC, DD, GG E DETALHE FUNDO FALSO - VER FRANCHA 03/04
- 6 - PARA ADEQUAÇÃO, IMPLANTANDO GERAL E LISTA DE MATERIAIS - VER FRANCHA 04/04
- 7 - AS DEBORAÇÕES DEVERÃO SER ENCONTRADAS COM UM LAMEAR NA NORMA DE FLAQUEJO ISO 2531 (ENCAIXE COM TUBO) E O OUTRO NA NORMA AS 16,5 (SADA DA BOMBA).
- 8 - AS FÉCALAS EM AÇO FLAMENGAS OBEDECER À NORMA DE FURAÇÃO ISO 2531.

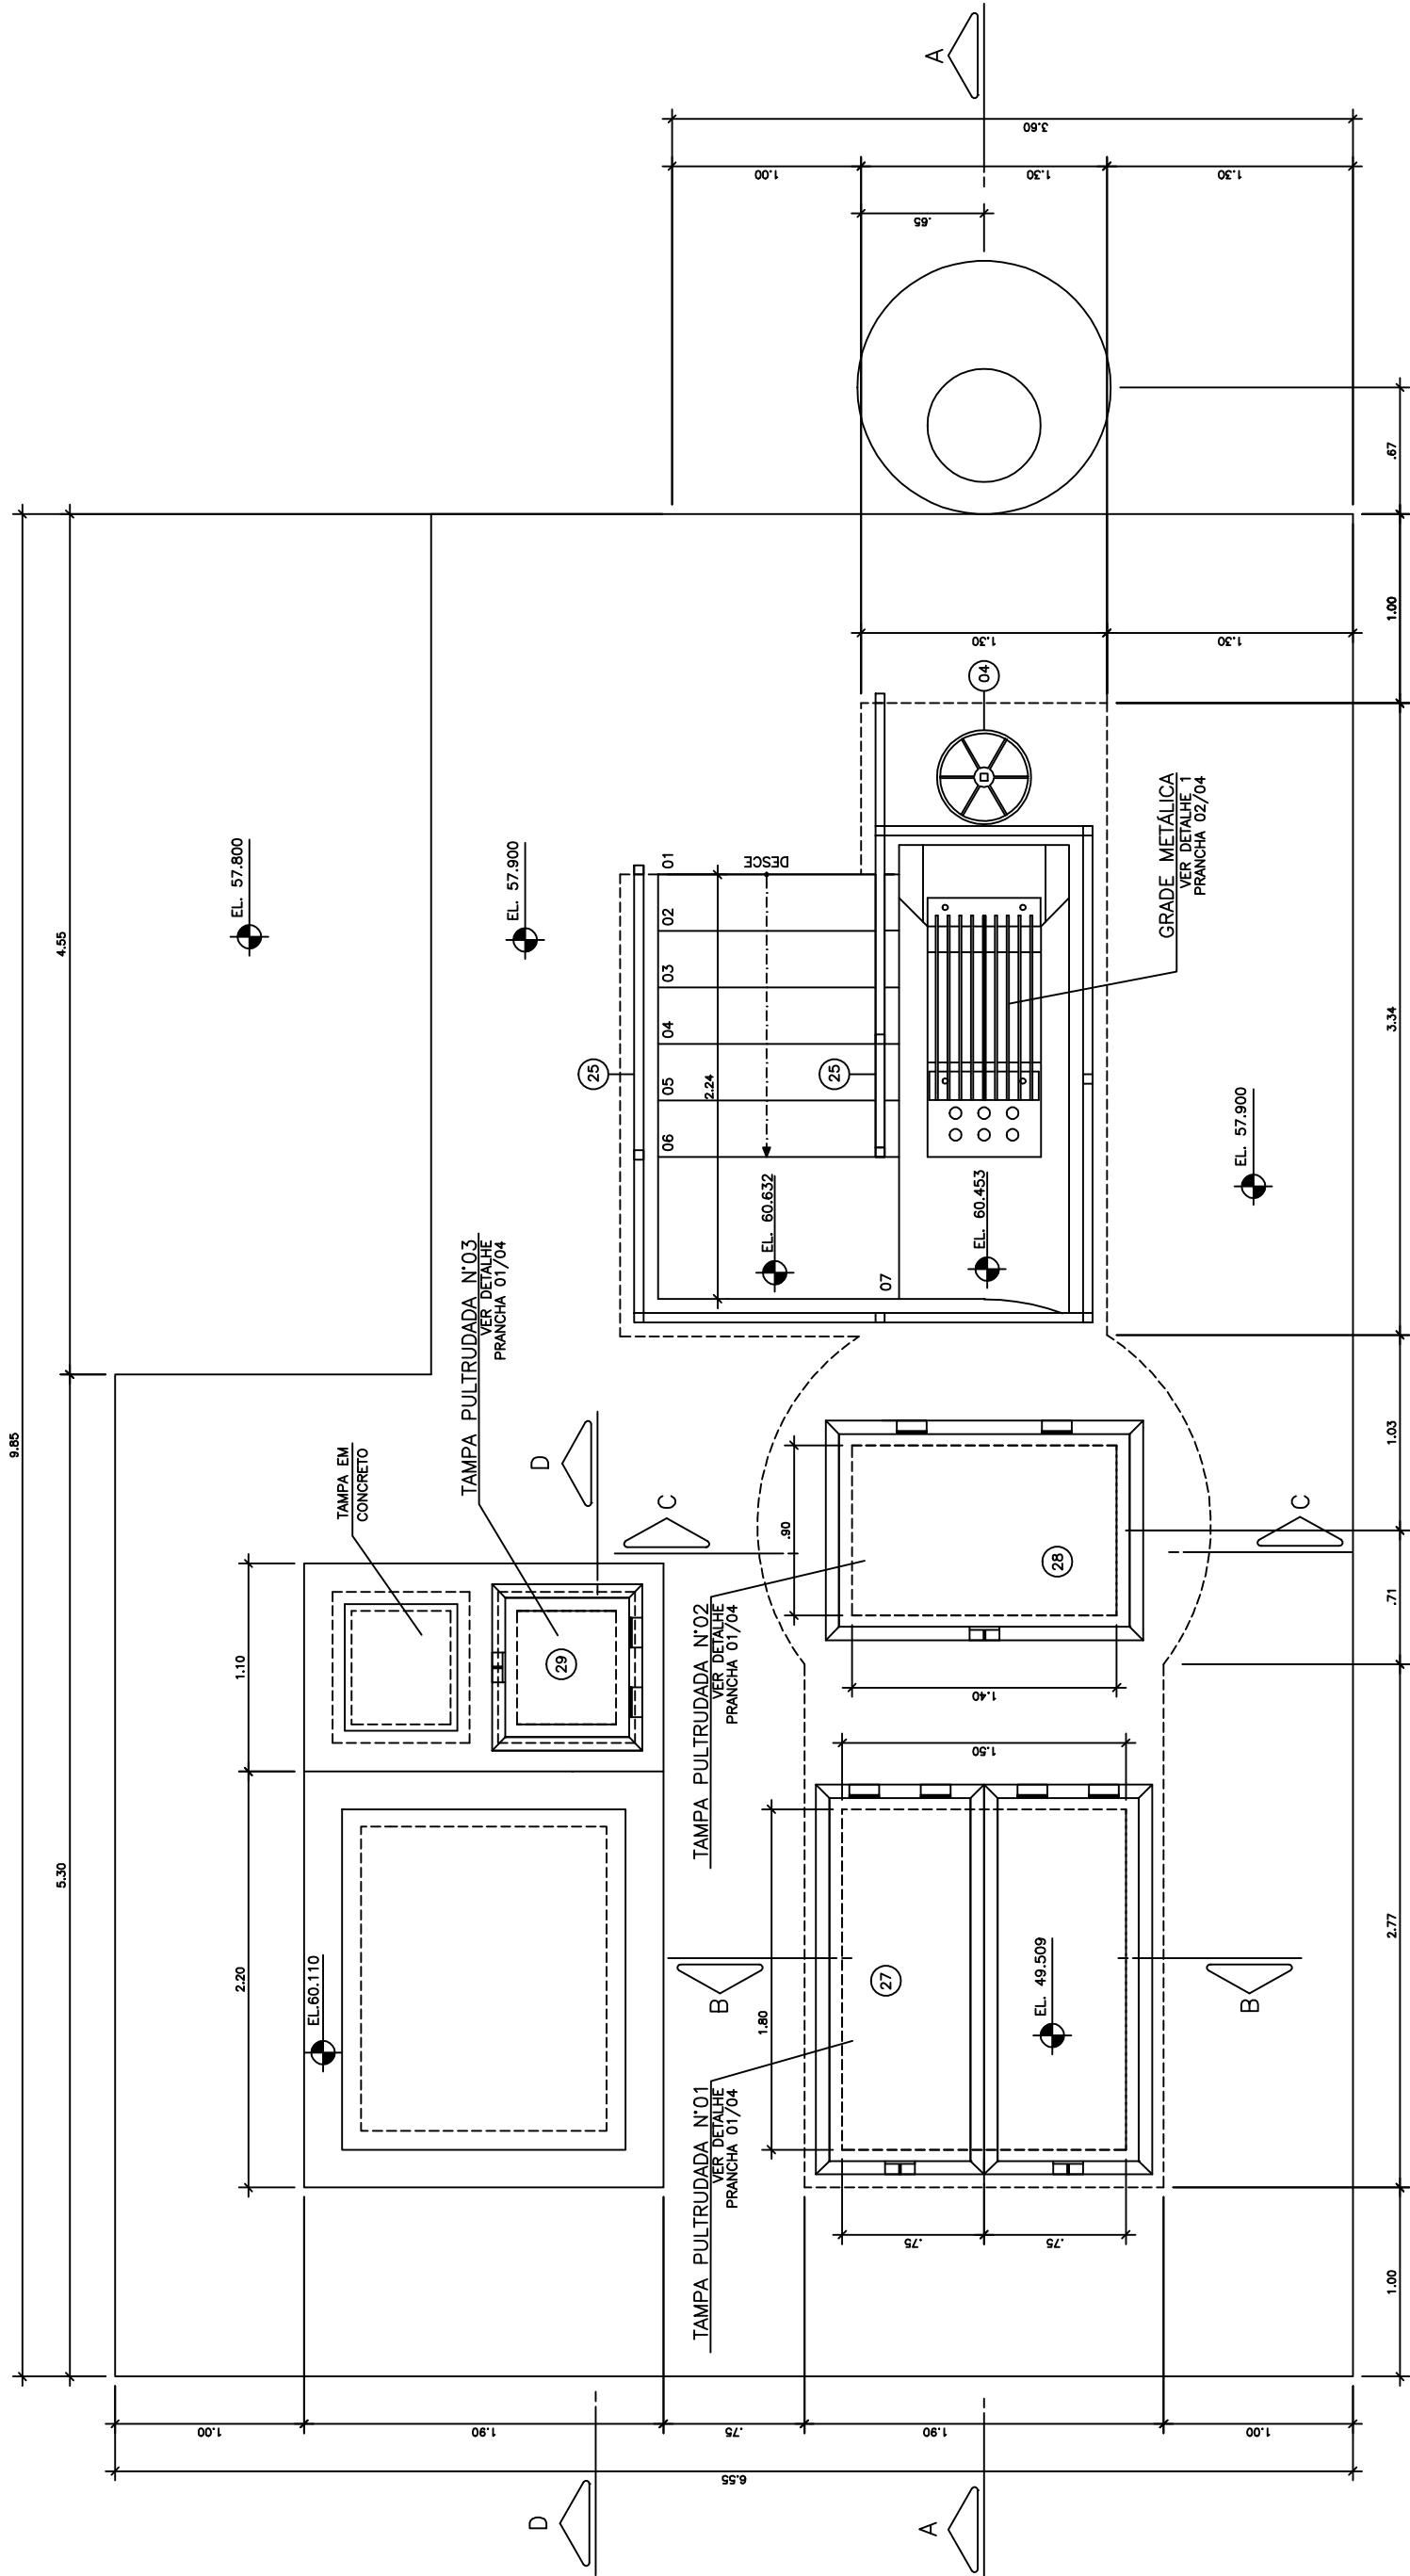

PLANTA DE COBERTURA
ESC.1:25

[illegible]