

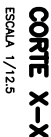
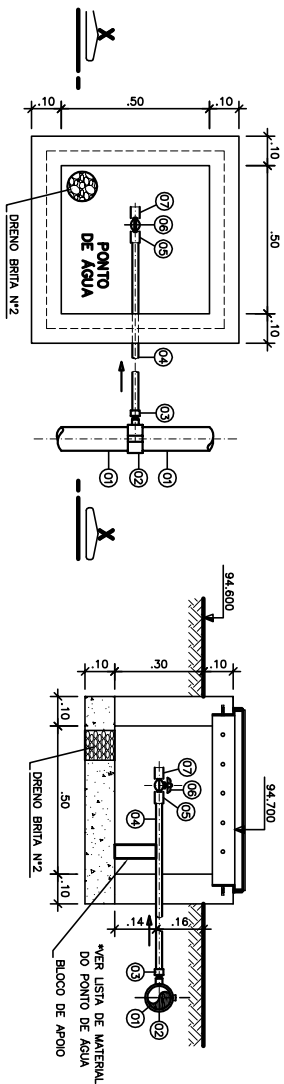
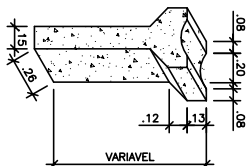
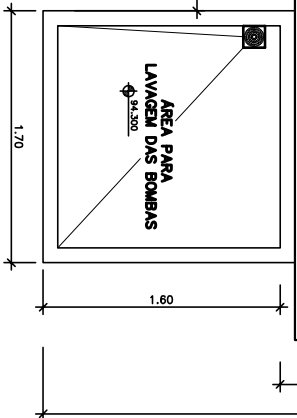
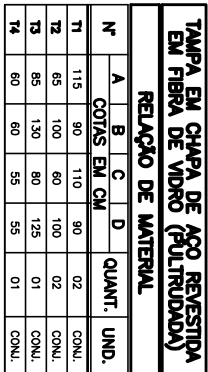
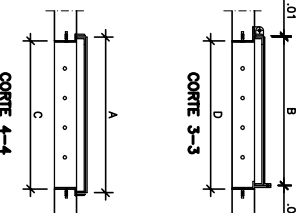
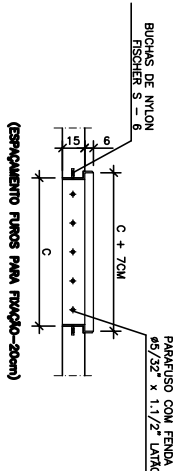
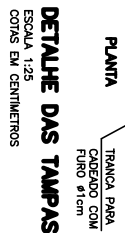
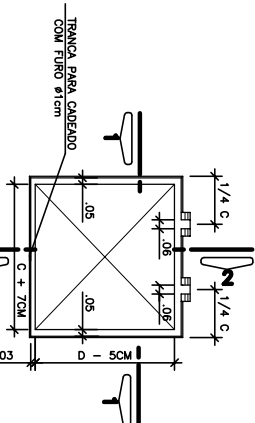
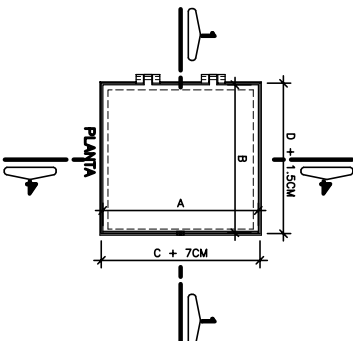


COR	ESP
1	0,7 0,1
2	0,7 0,2
3	0,7 0,3
4	0,7 0,4
5	0,7 0,5
6	0,7 0,6
7	0,7 0,25
8	0,7 0,09
9	0,7 0,15
140	140 0,15
162	162 0,15

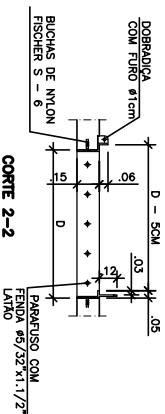

ITEM	DESCRIÇÃO	DIMENSÃO	QUANT.	ORÇ.
1	TUBO PVC 3"	75	-	
2	COLAR TUBO PVC 3" TRANS	80x1/2"	PVC	01
3	ADAPT. SOL. CUBO BR	20x1/2"	PVC	01
4	TUBO PVC RIGIDO SQUAREL	20x1/2"	PVC	02
5	LIMA SOLID. E/ C/ RIGIDA	1/2"	PVC	01
6	REDETO RIGIDA BORDALETA	1/2"	PVC	01
7	LIMA C/CO RIGIDA	1/2"	PVC	01
				NOTA 2

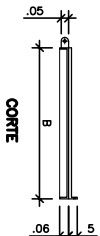

OBSERVAÇÕES:

NOTAS

1-A - ESPRESSURA DAS PAREDES E A REFORÇAMENTO NA NECESSIDADE DE ESPALHAMENTO ENTRE O POÇO DE SUÇÃO E A CÂMARA DE ÁREA SENDO DEFINIDAS PELO PROJETO ESTRUTURAL.

2-PARA LINHEIRA DA CÂMARA DE ÁREA, QUANDO NECESSÁRIA, A GRANDE DE PIPO DEVERÁ SER REMOVIDA E COM AUXÍLIO DE UM CAMINHÃO LIMPADO FOSSA SUCAR O EXCESSO ACUMULADO.

3-AS PEÇAS FLANGIADAS NO 80 (NA TUB. DE DESGARGA) POSSUEM TAMANHO PEQUENO E SÃO RELATIVAMENTE LEVES, NÃO JUSTIFICANDO A INSTALAÇÃO DE UMA JUNTA DESMONTÁVEL.

NOTAS

1-CORTAS E ELEVAÇÕES EM METRO, DIAÍMETRO EM MILÍMETRO, EXCETO ONDE INDICADO.

2-CONSTRUIR MEDIDAS NO LOCAL.

3-ENTERRAR EM TUBO FFI NO 250, NO PG. G-024 (VER DES. Nº B-074-000-81-KX-0017), LANCAMENTO CONTRA O CORTE PLANTA DE LOCALIZAÇÃO, OBEDECENDO A INCLINAÇÃO MÍNIMA DE 0,35% COM VALVULA FFI NA EXTREMIDADE.

4-A BOMBA DEVERÁ SER FORNECIDA COMPLETA PELO FABRICANTE COM ACESSÓRIOS.

5-AS TAMPAS DEVERÃO SER FORNACIDAS APOS EXERCIDO DA PARTE CIVIL DA ELEVAÇÃO E AS MEDIDAS DEVERÃO SER CONFERIDAS NO LOCAL.

6-AS BOMBAS POSSUEM GUINIS PARA SEREM SUSPENDIDAS P/ MANUTENÇÃO OU TROCA. ESSAS GUINIS INSTALADAS NA PAREDE DAS TAMPAS, PORTANTO, NA INSTALAÇÃO DEVERÁ SER CONFERIDA MEDIDAS P/ EVITAR A INTERFERENCIA ENTRE A BOMBA E AS TAMPAS.

7-TODAS AS PEÇAS METÁLICAS DEVERÃO RECEBER TRATAMENTO ANTI-CORROSIVO, PRINCIPALMENTE NAS SOLDAS, CONFORME PADRÃO CENSA.

8-NO DOCUMENTO UTILIZADO PARA PROJETO FOI FEITO PELO ENGENHEIRO MODELER (LEVANTAMENTO TOPOGRÁFICO CADASTRAL) Nº B-074-000-94-1-KX-0001.

ELEVATORIA EEBB-G - 1o ETAPA
VISTA SUPERIOR
ESCALA 1:25

ESTE DESENHO É PROPRIEDADE DA
COMPANHIA ESPÍRITO SANTENSE DE
SANEAMENTO - CESAN E NÃO PODE
SER COPIADO SEM SUA AUTORIZAÇÃO.

[illegible]