



CONFIRMAÇÃO DE	
FOLHAS P/ FOLHAS	
COR	ESP.
1	07 0,1
2	07 0,2
3	07 0,3
4	07 0,4
5	07 0,5
6	07 0,6
7	07 0,25
8	07 0,09
9	07 0,15
10	140 0,15
102	162 0,15

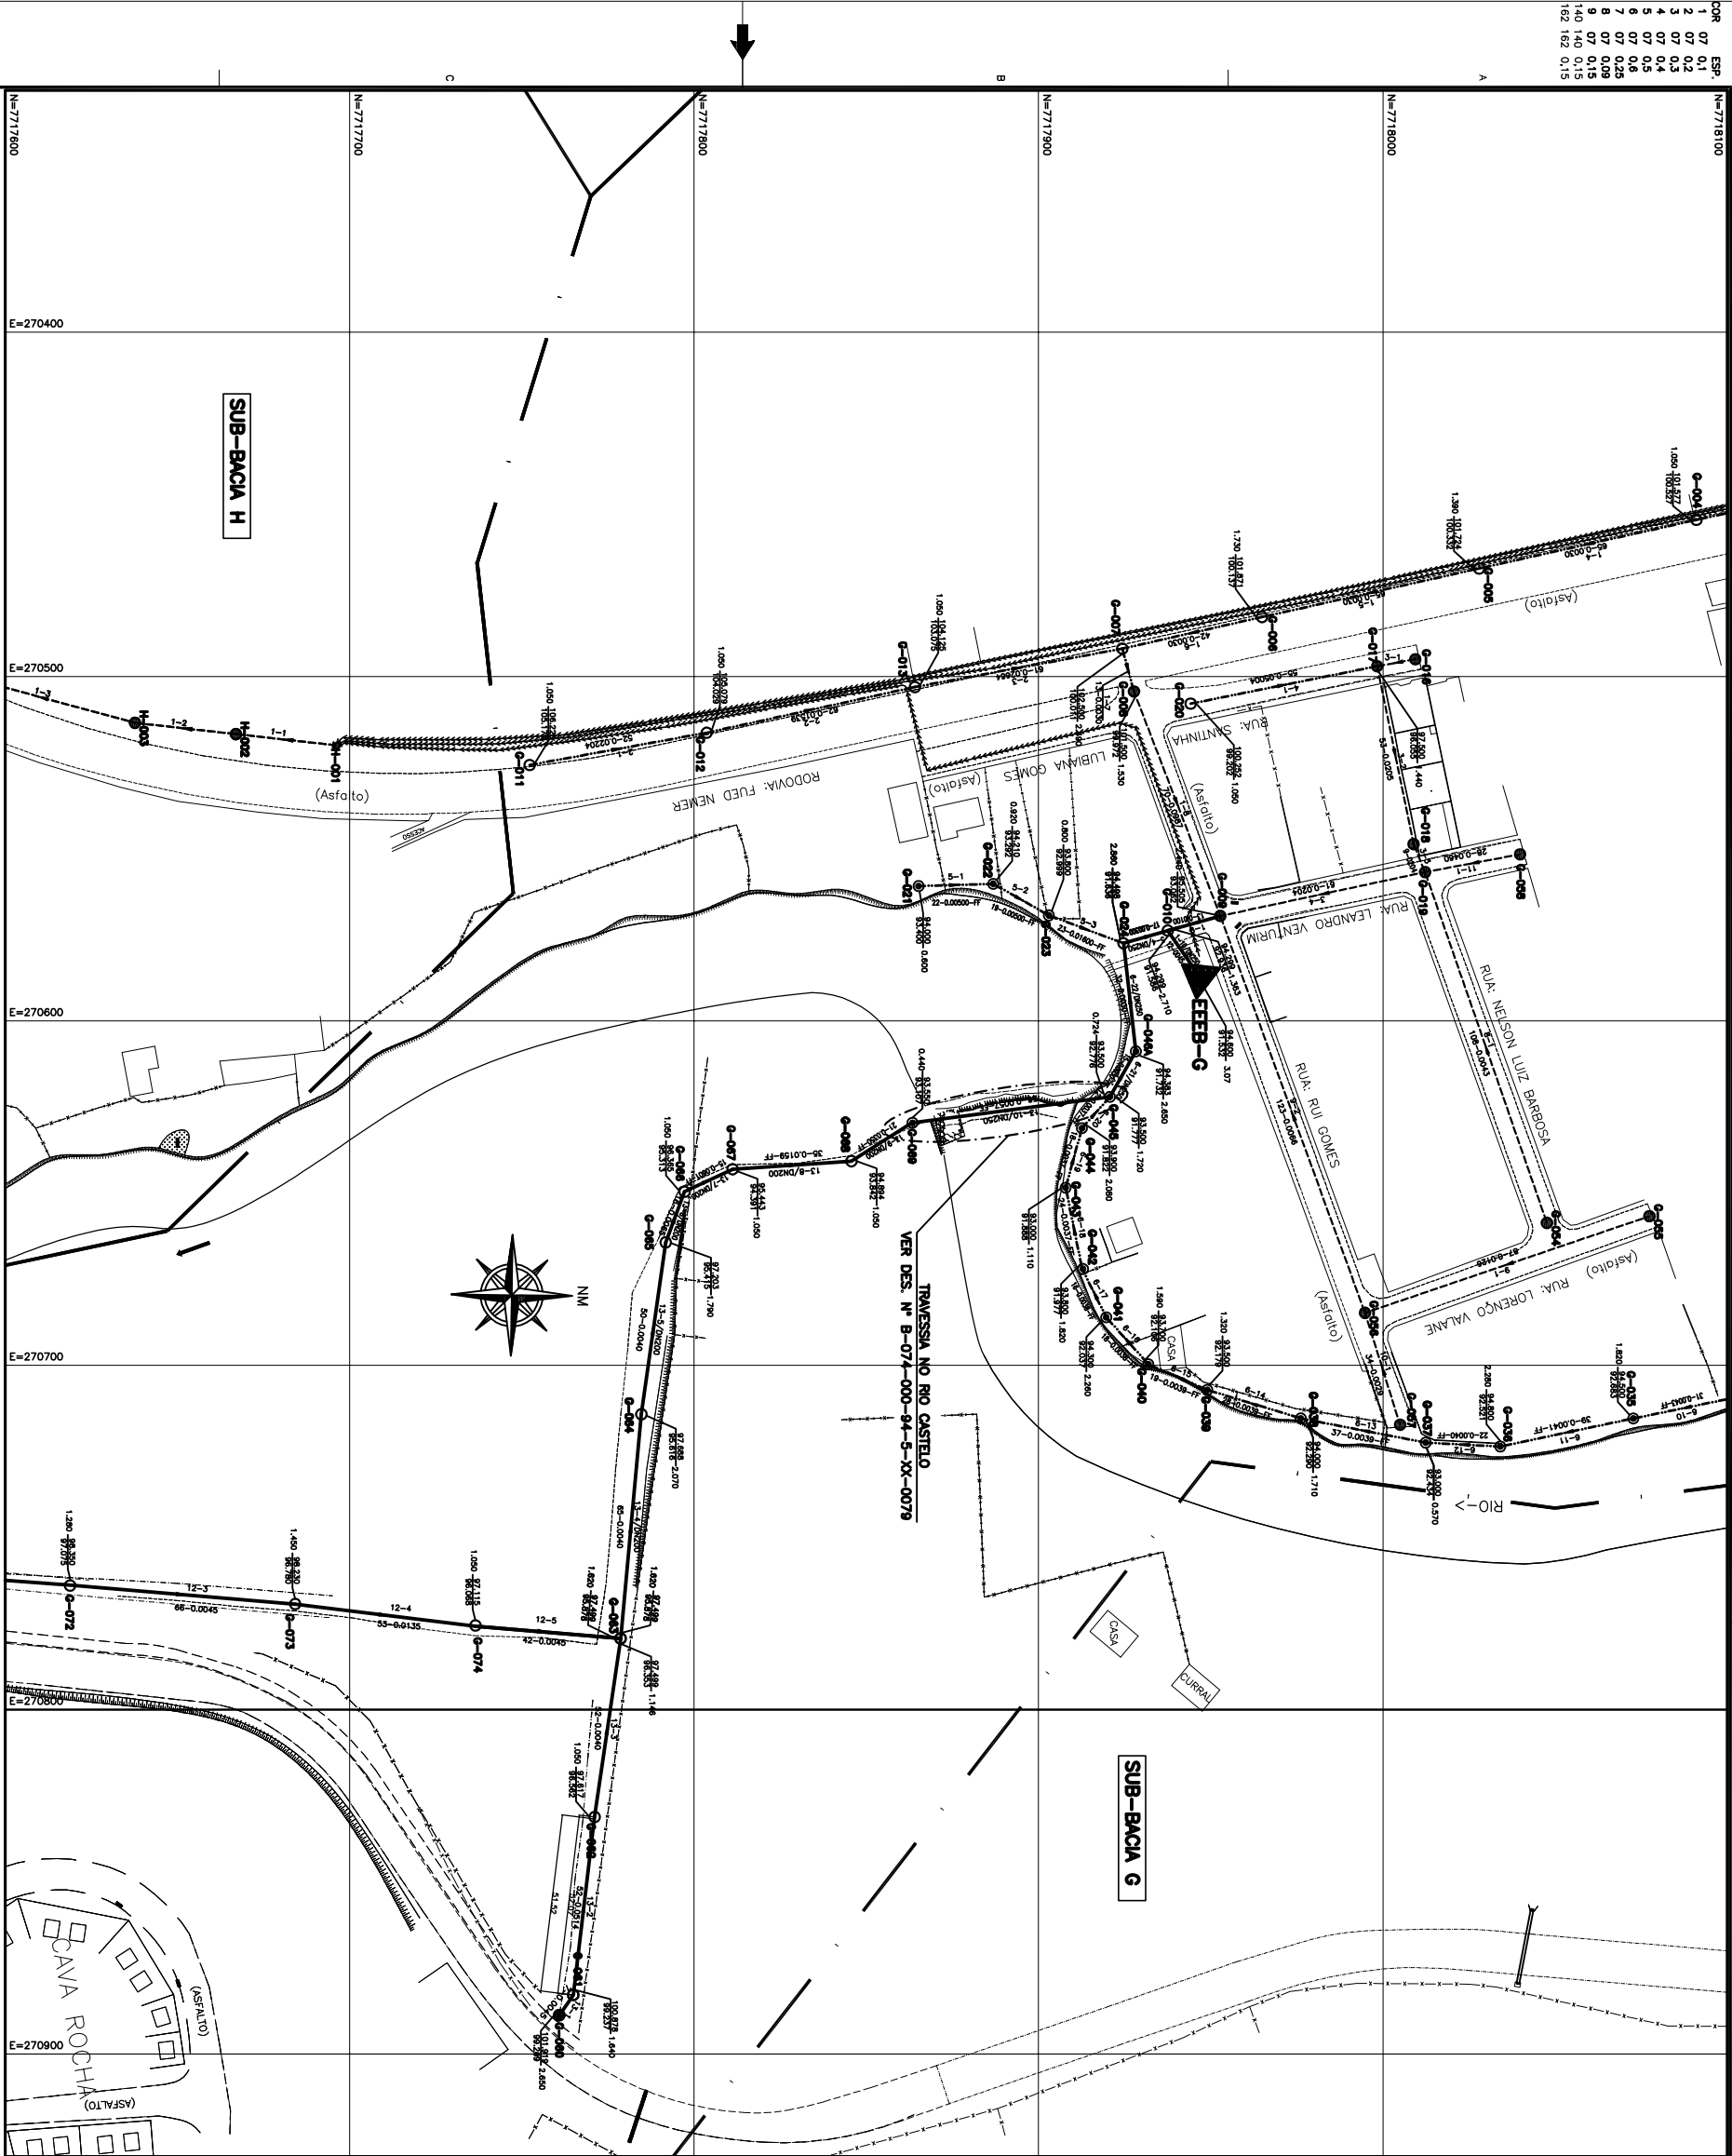


- LEGENDA:**
- REDE COLETOR PROJETADA 1ª ETAPA
 - REDE COLETOR PROJETADA 2ª ETAPA
 - REDE EXISTENTE A MANTER
 - REDE EXISTENTE A SUBSTITUIR 1ª ETAPA
 - REDE EXISTENTE A SUBSTITUIR 2ª ETAPA
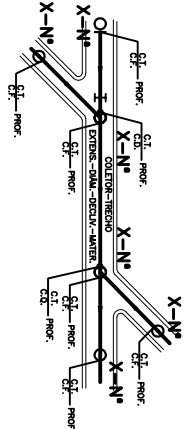

- NOTAS:**
- 1-DIMENSÕES EM METROS E DIÂMETROS EM MILÍMETROS;
 - 2-REDES ÁREAS DEVERÃO SER EM FERRO FUNDIDO;
 - 3-EXCETOCAVAMENTE REDE COLETORA EM PVC APRESENTANDO TRATVA IGUAL A 0,60 Pa CONFORME NORMA NBR14486;

ARTICULAÇÃO DAS PRANCHAS

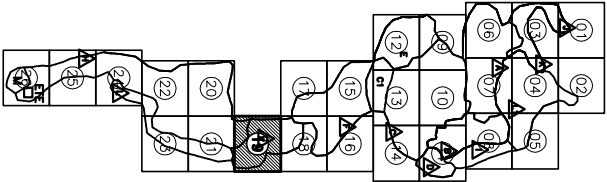

ESTE DESENHO É PROPRIEDADE DA
COMPANHIA ESPÍRITO SANTENSE DE
SANEAMENTO – CESAN E NÃO PODE
SER COPIADO SEM SUA AUTORIZAÇÃO.

										CANCELA E SUBSTITUI O DESENHO NÚMERO:									