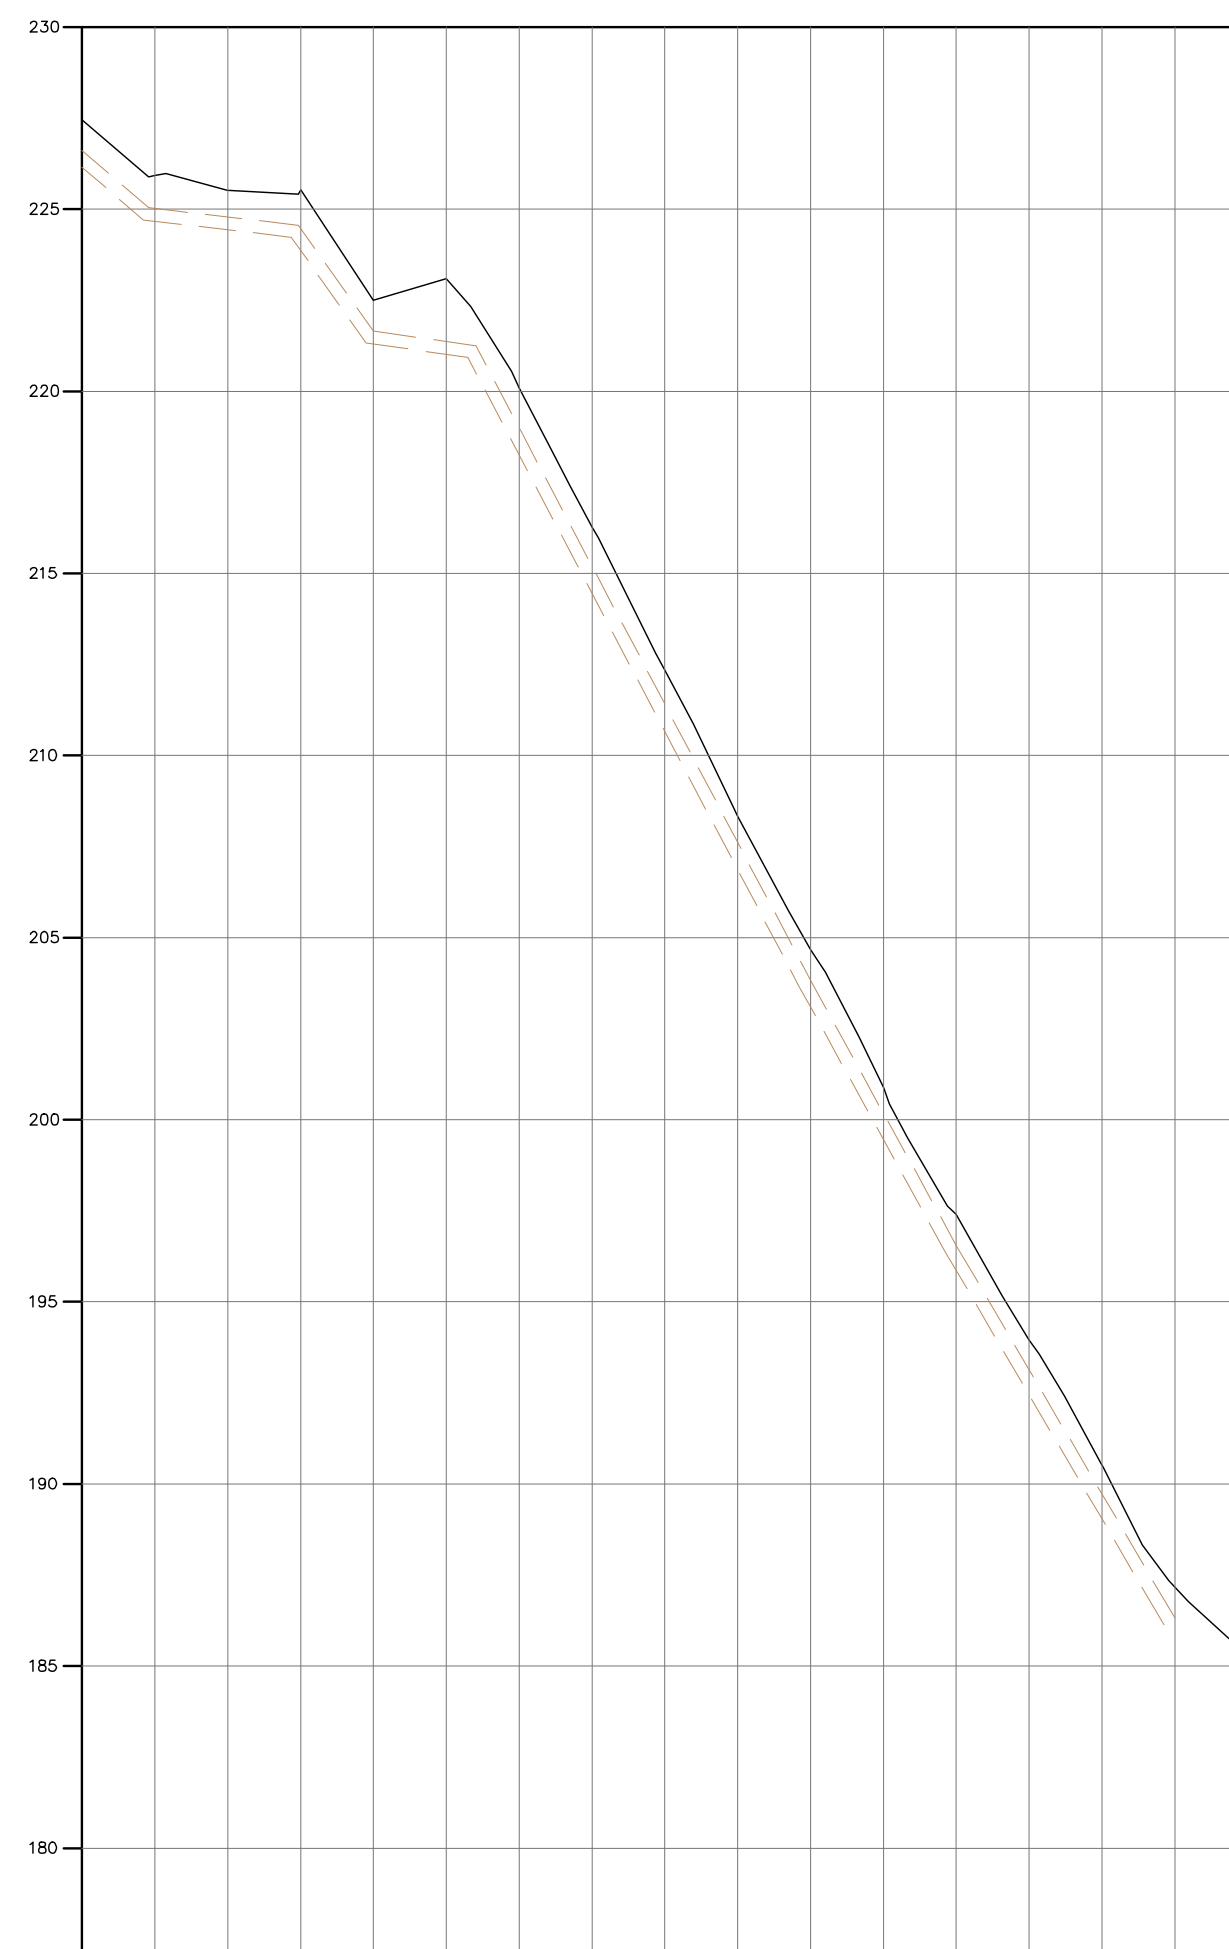


**PLANTA BAIXA**  
ESC. 1/2000

[illegible]

## PERFIL LONGITUDINAL

ESC. H=1/2000    V=1/2000

**LEGENDA:**


- ADUTORA DN 250 FFP - A SER DEBATIVADA  
 ----- ADUTORA DN 300 FFP - EXISTENTE  
 - - - - - DN 150 PVC DEIFFP - PROJETADA - 46m (o/ lançamento de descarga 02)  
 ----- ADUTORA DN 300 FFP - PROJETADA - 4.040,00m, sendo:  
     - 1.260,00m, em estrada de chão (estaca 0 até 63)  
     - 2.780,00m, em pav. asfáltica (estaca 63 até 202)

**CONVENÇÕES:**

-  **DESCARGA**  
 **VENTOSA**

**NOTAS:**

- 2- VER SEÇÕES TRANSVERSAIS NO DES. Nº C-074-000-30-5-JG-0006 E DETALHE DAS CAIXAS DE PROTEÇÃO DAS VENTOSAS E DESCARGAS NO DES. Nº C-074-000-30-5-JG-0007.

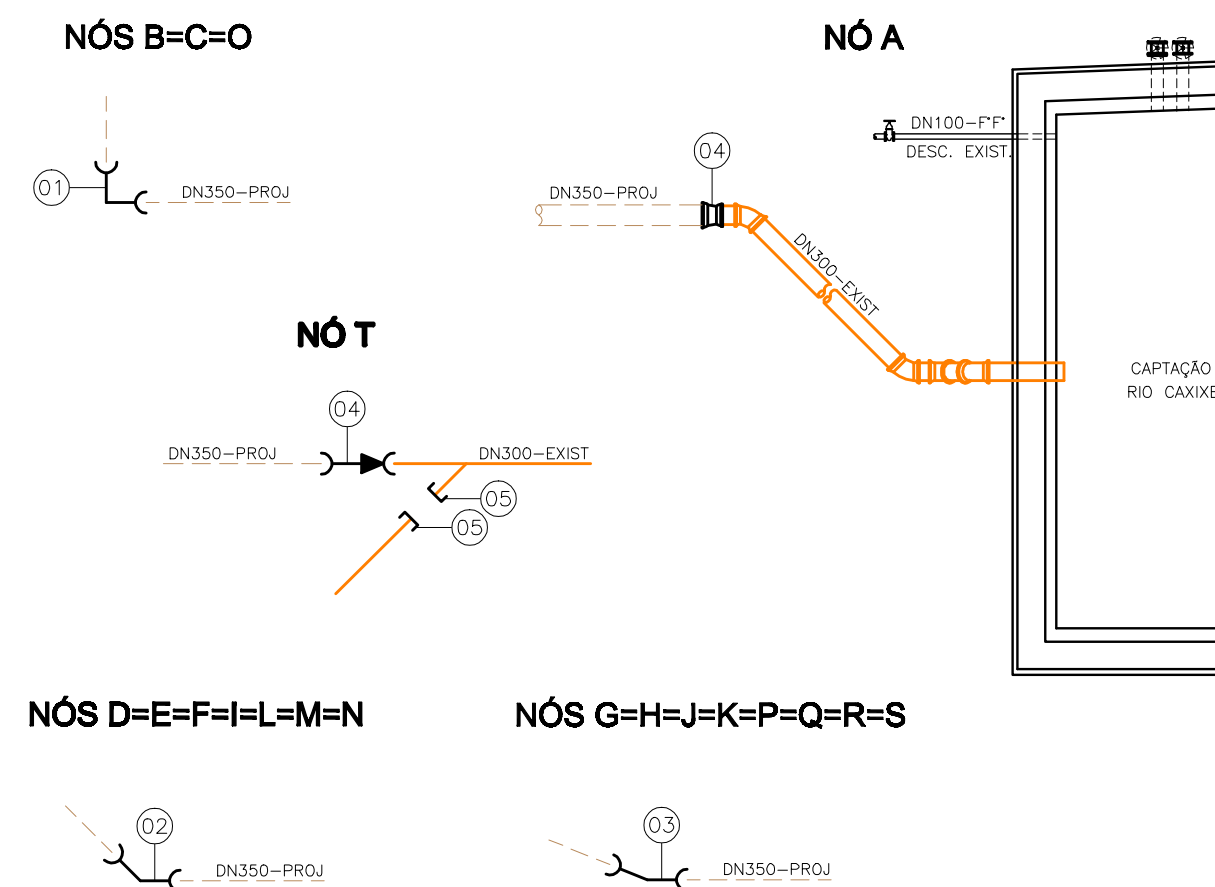

## DETALHE DOS NÓS

SEM ESCALA

| LISTA DE MATERIAL |                         |            |             |           |
|-------------------|-------------------------|------------|-------------|-----------|
| ITEM              | DESCRIÇÃO               | DIÂM(mm)   | MAT.        | QUANT     |
| 01                | CURVA 90° BB JE - PN 10 | 350        | F1F3        | 03        |
| 02                | CURVA 45° BB JE - PN 10 | 350        | F1F3        | 07        |
| 03                | CURVA 22° BB JE - PN 10 | 350        | F1F3        | 08        |
| 04                | REDUÇÃO BB JE - PN 10   | 350 x 300  | F1F3        | 02        |
| 05                | <b>CAP - PN 10</b>      | <b>300</b> | <b>F1F3</b> | <b>02</b> |

[illegible]