


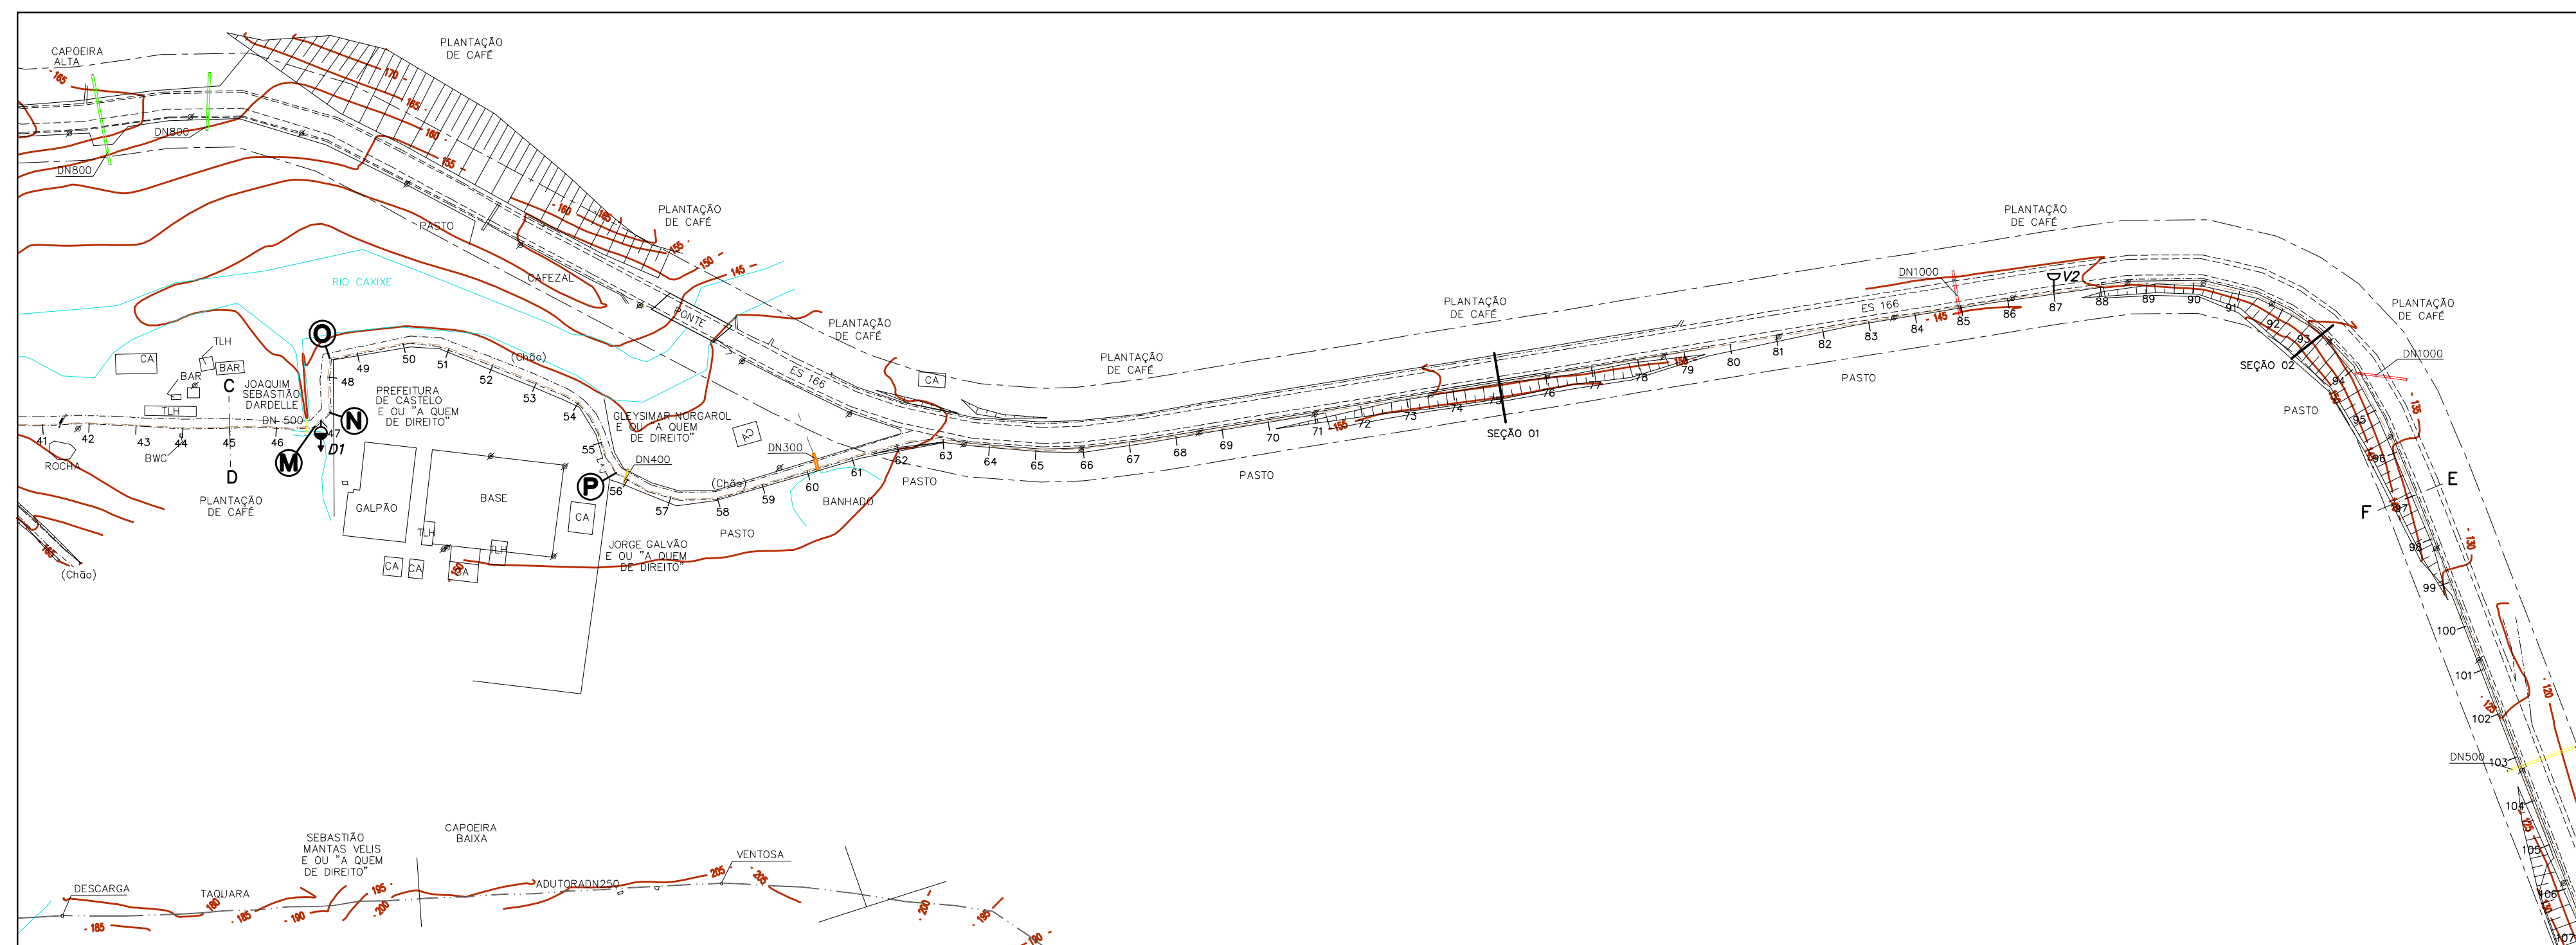

LEGENDA:

- ADUTORA DN 200 FFP - A SER DEBASTADA
- ADUTORA DN 300 FFP - EXISTENTE
- DN 100 PVC DEFPF - PROJETADA - 46m (p/ lançamento de descarga 02)
- ADUTORA DN 300 FFP - PROJETADA - 4.040,00m, sendo:
- 1.200,00m, em estrada de chão (estaca 0 até 63)
 - 2.780,00m, em pav. asfáltico (estaca 63 até 202)

CONVENÇÕES:

- 
DESCARGA


VENTOSA

NOTAS:

- 2- VER SEÇÕES TRANSVERSAIS NO DES. Nº C-074-000-30-5-XX-0006 E DETALHE DAS CAIXAS DE PROTEÇÃO DAS VENTOSAS E DESCARGAS NO DES. Nº C-074-000-30-5-XX-0007.

PLANTA BAIXA

ESC. 1/2000

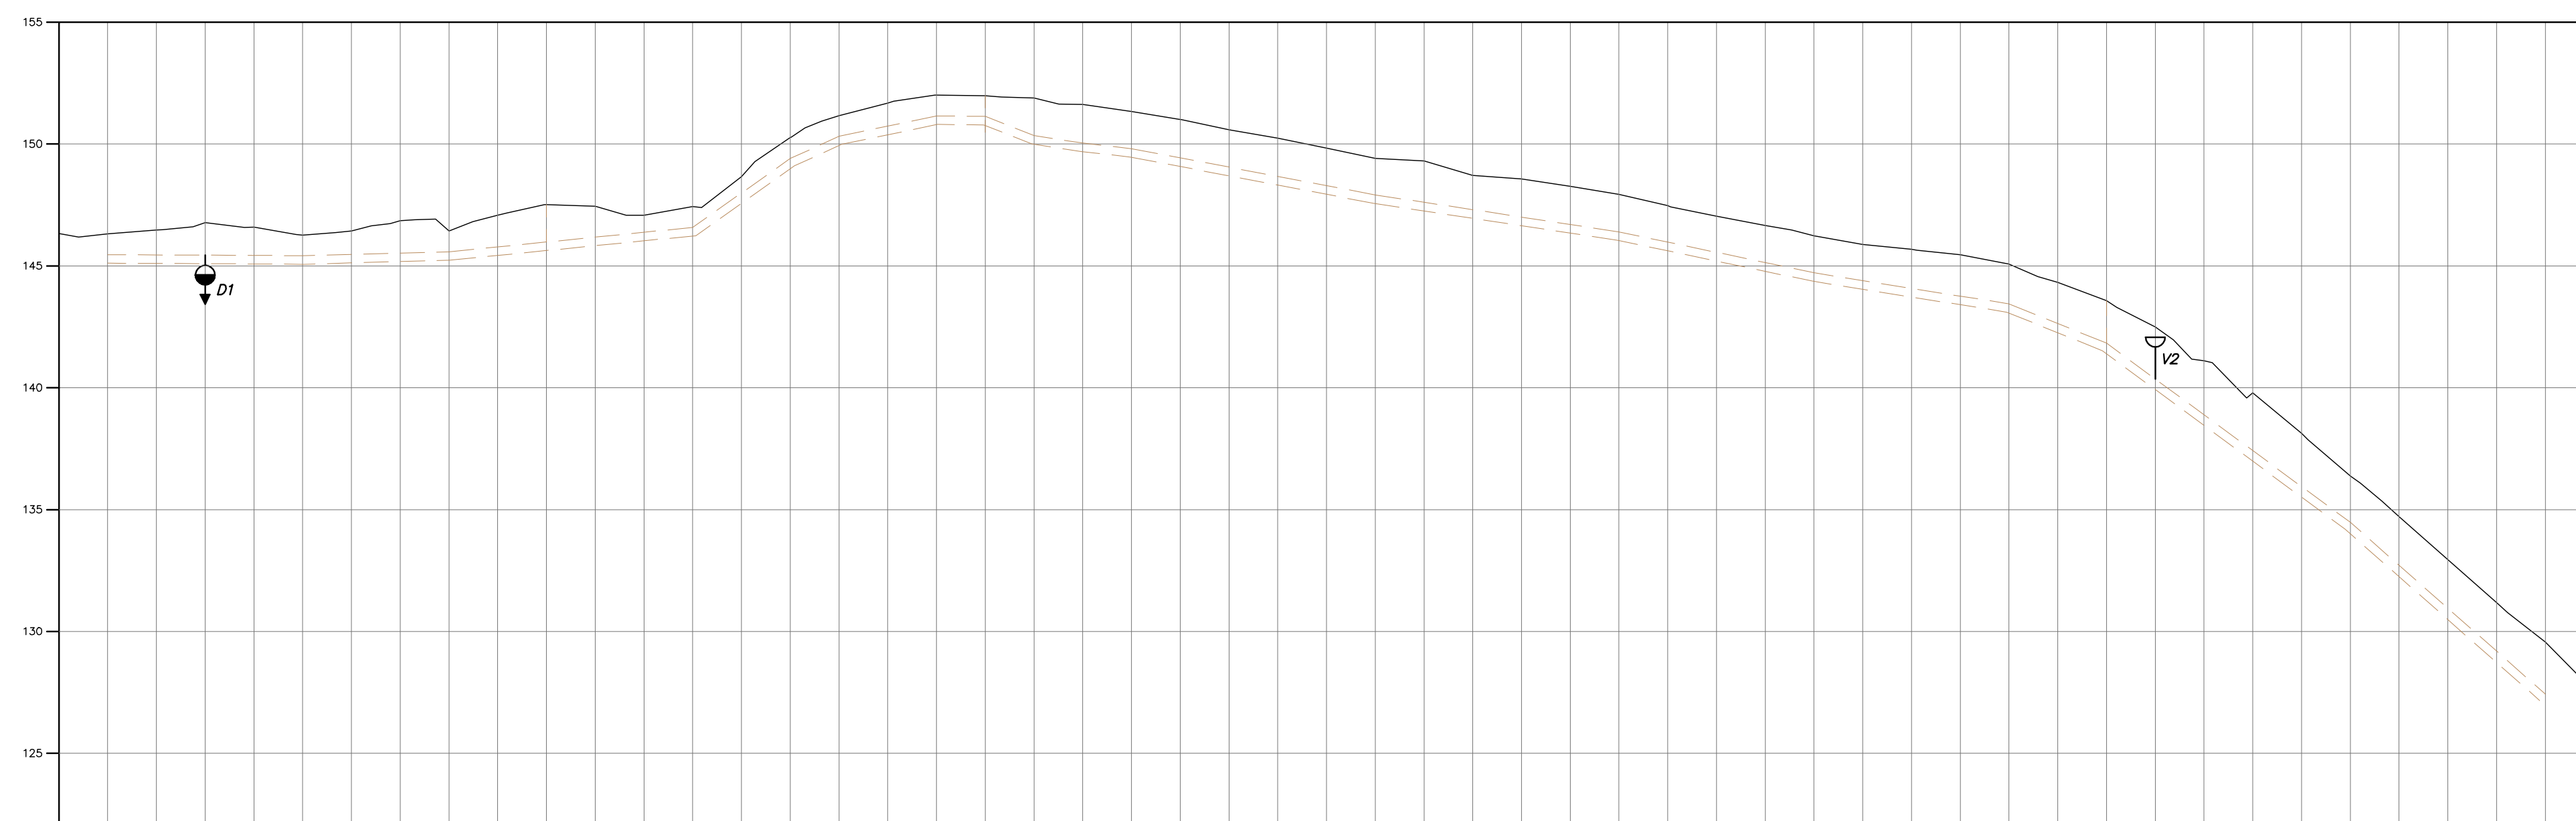[illegible]

PERFIL LONGITUDINAL

ESC, H=1/2000 V=1/200

[illegible]