



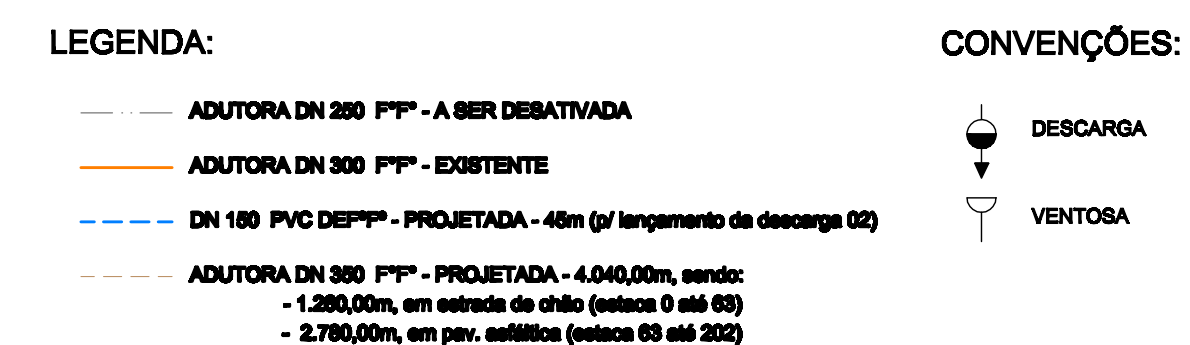

PLANTA BAIXA

ESC. 1/2000

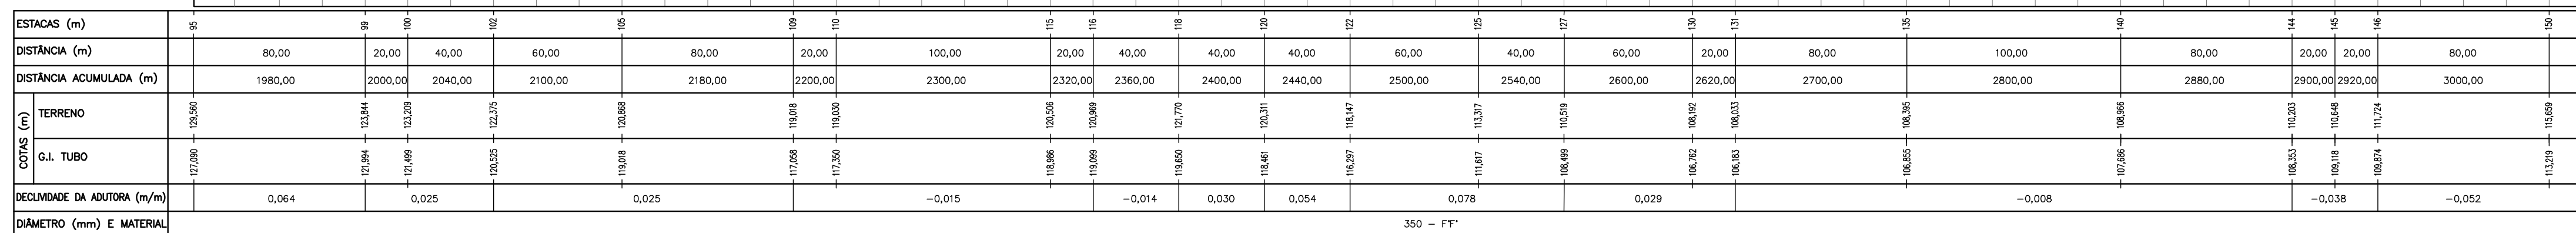

ESC. H=1/2000 V=1/200

ESTE DESENHO É PROPRIEDADE DA
COMPANHIA ESPIRITO SANTENSE DE
SANEAMENTO – CESAN E NÃO PODE
SER COPIADO SEM SUA AUTORIZAÇÃO.