

ESTE DESENHO É PROPRIEDADE DA
COMPANHIA ESPÍRITO SANTENSE DE
SANEAMENTO – CESAN E NÃO PODE
SER COPIADO SEM SUA AUTORIZAÇÃO.


1

2


3

4


Seção 01 - Estaca 75

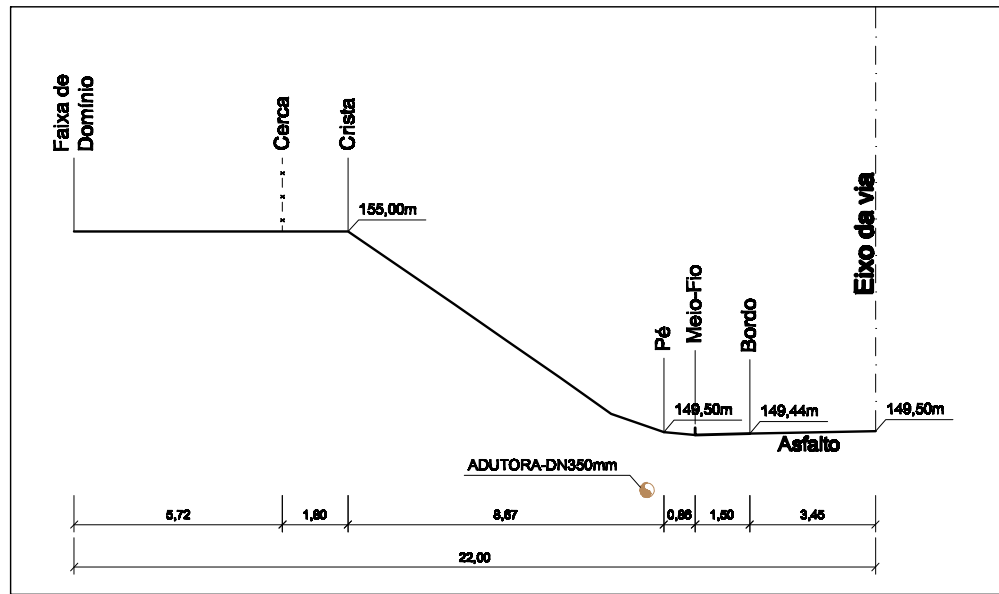

Seção 02 - Estaca 93

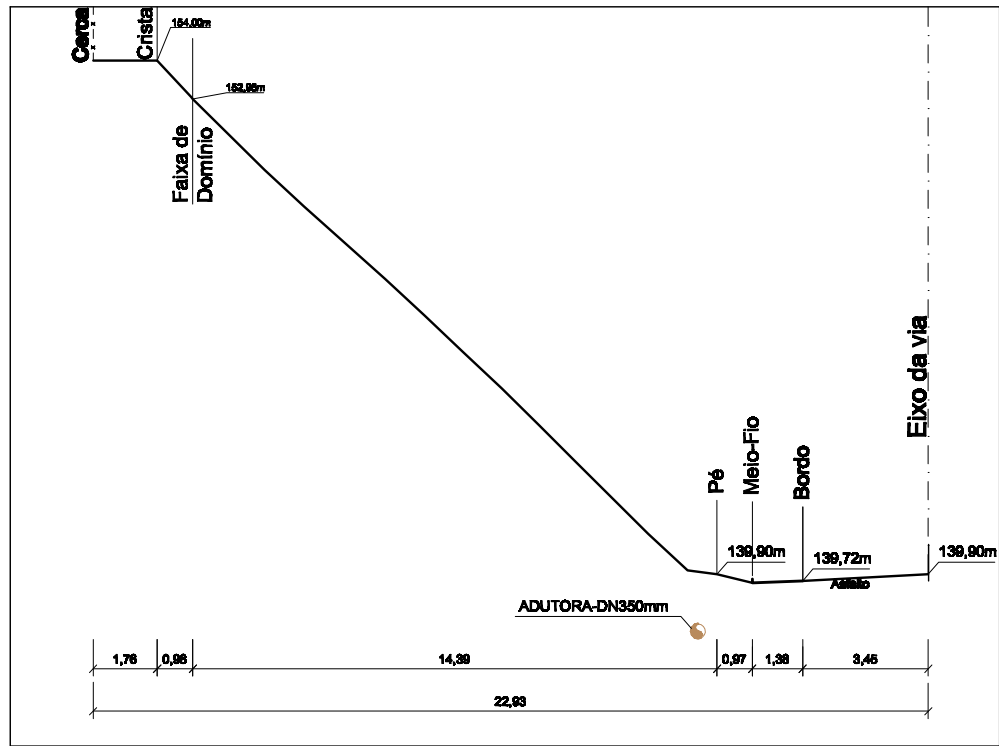


Seção 03 - Estaca 109

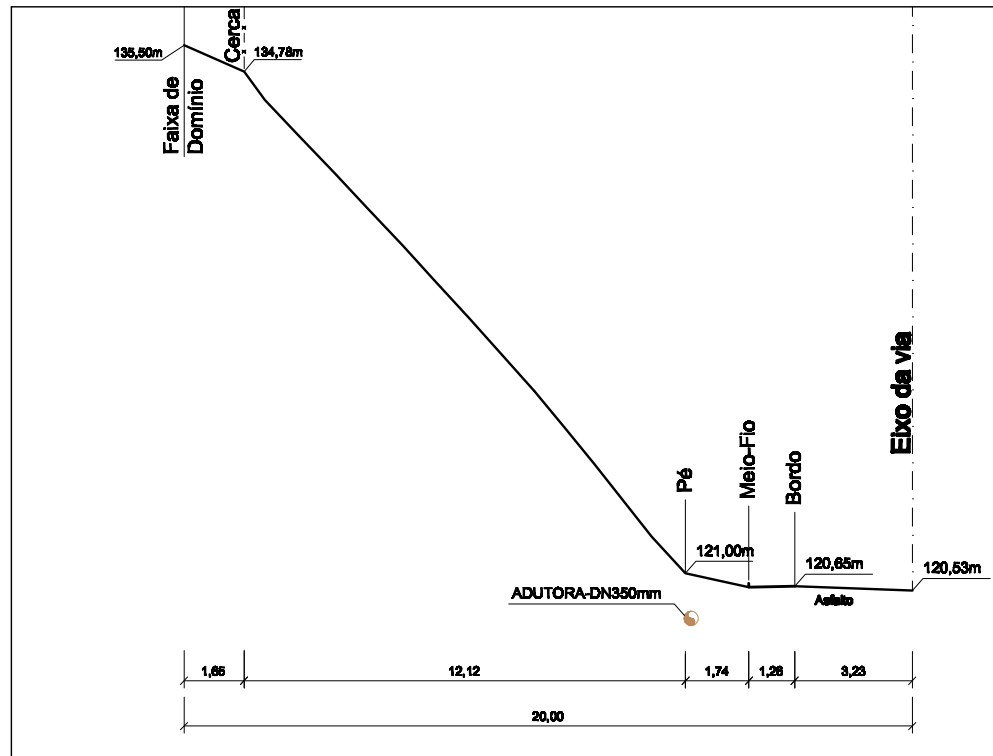


NOTA:
COTAS E NÍVEIS EM METRO.


Seção 04 - Estaca 121

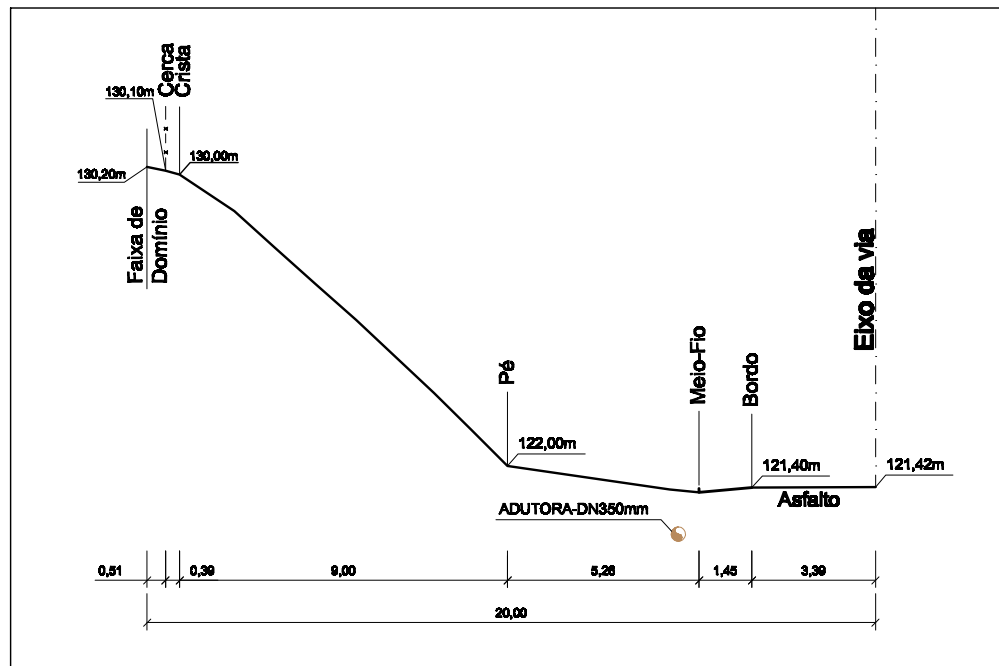


Seção 05 - Estaca 126

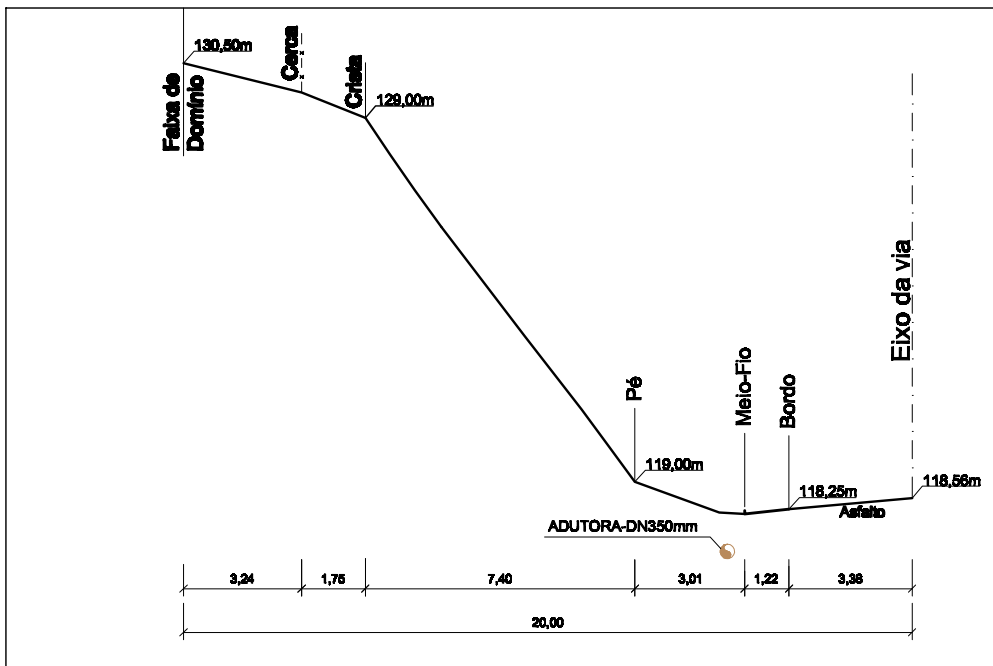


Seção 06 - Estaca 141

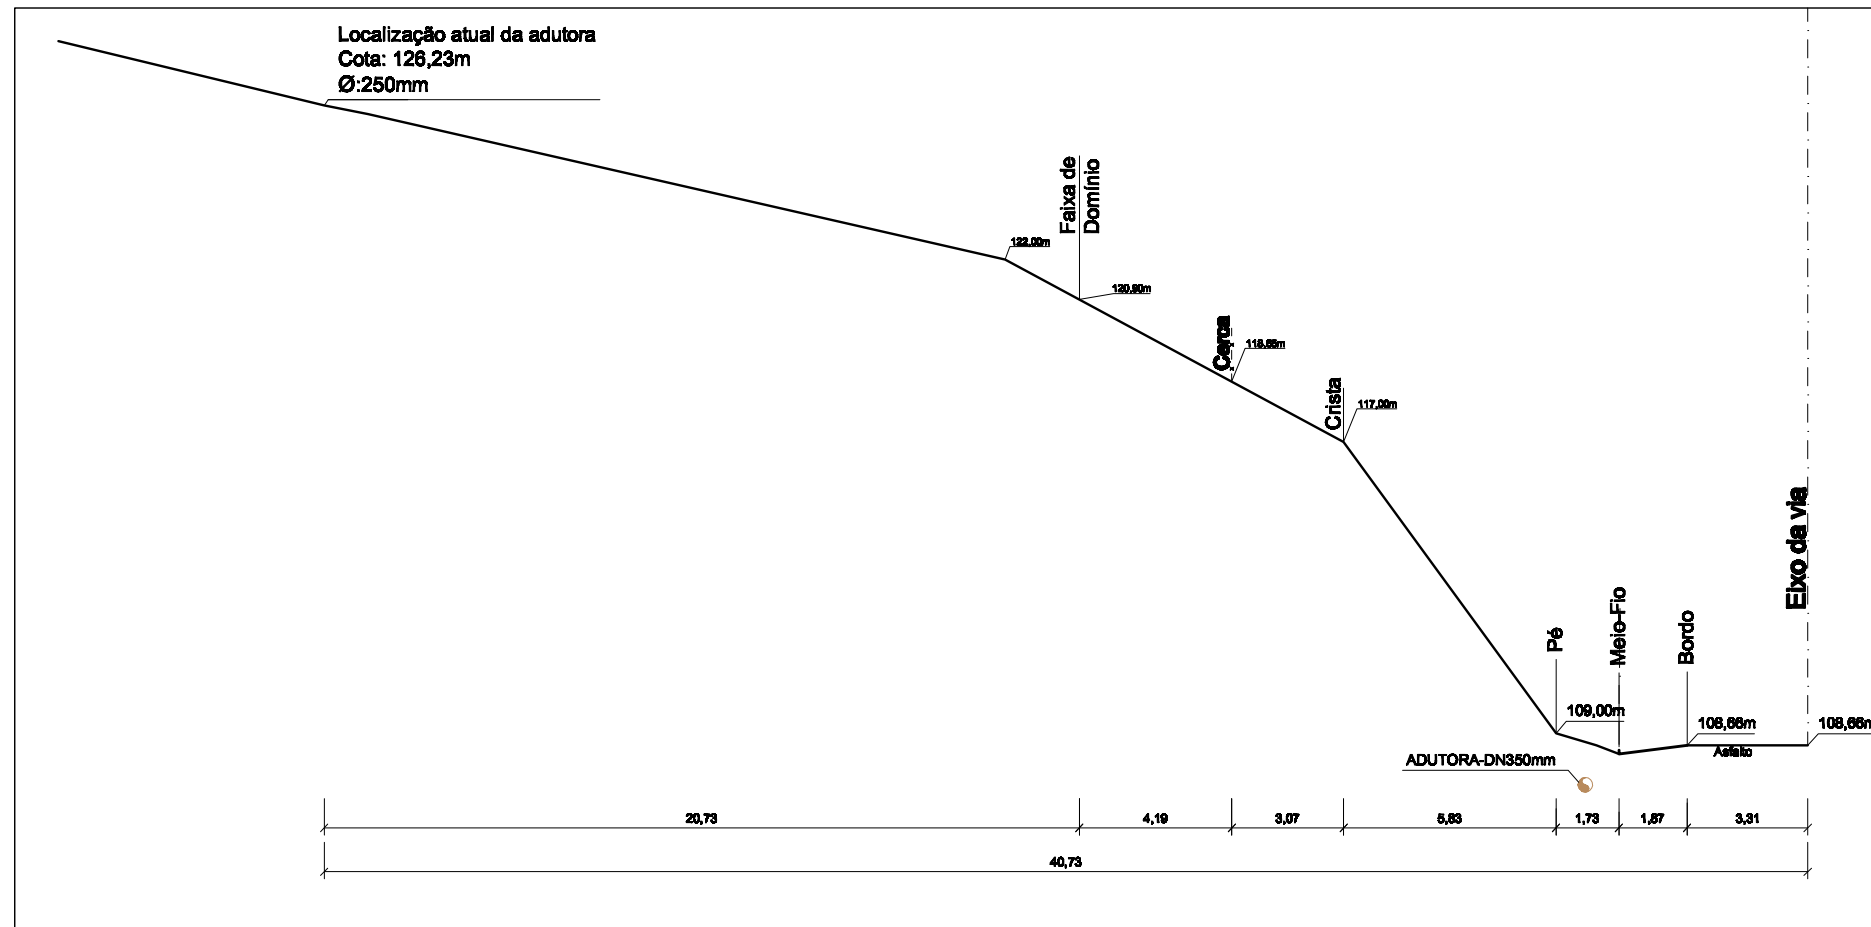

Seção 08 - Estaca 194

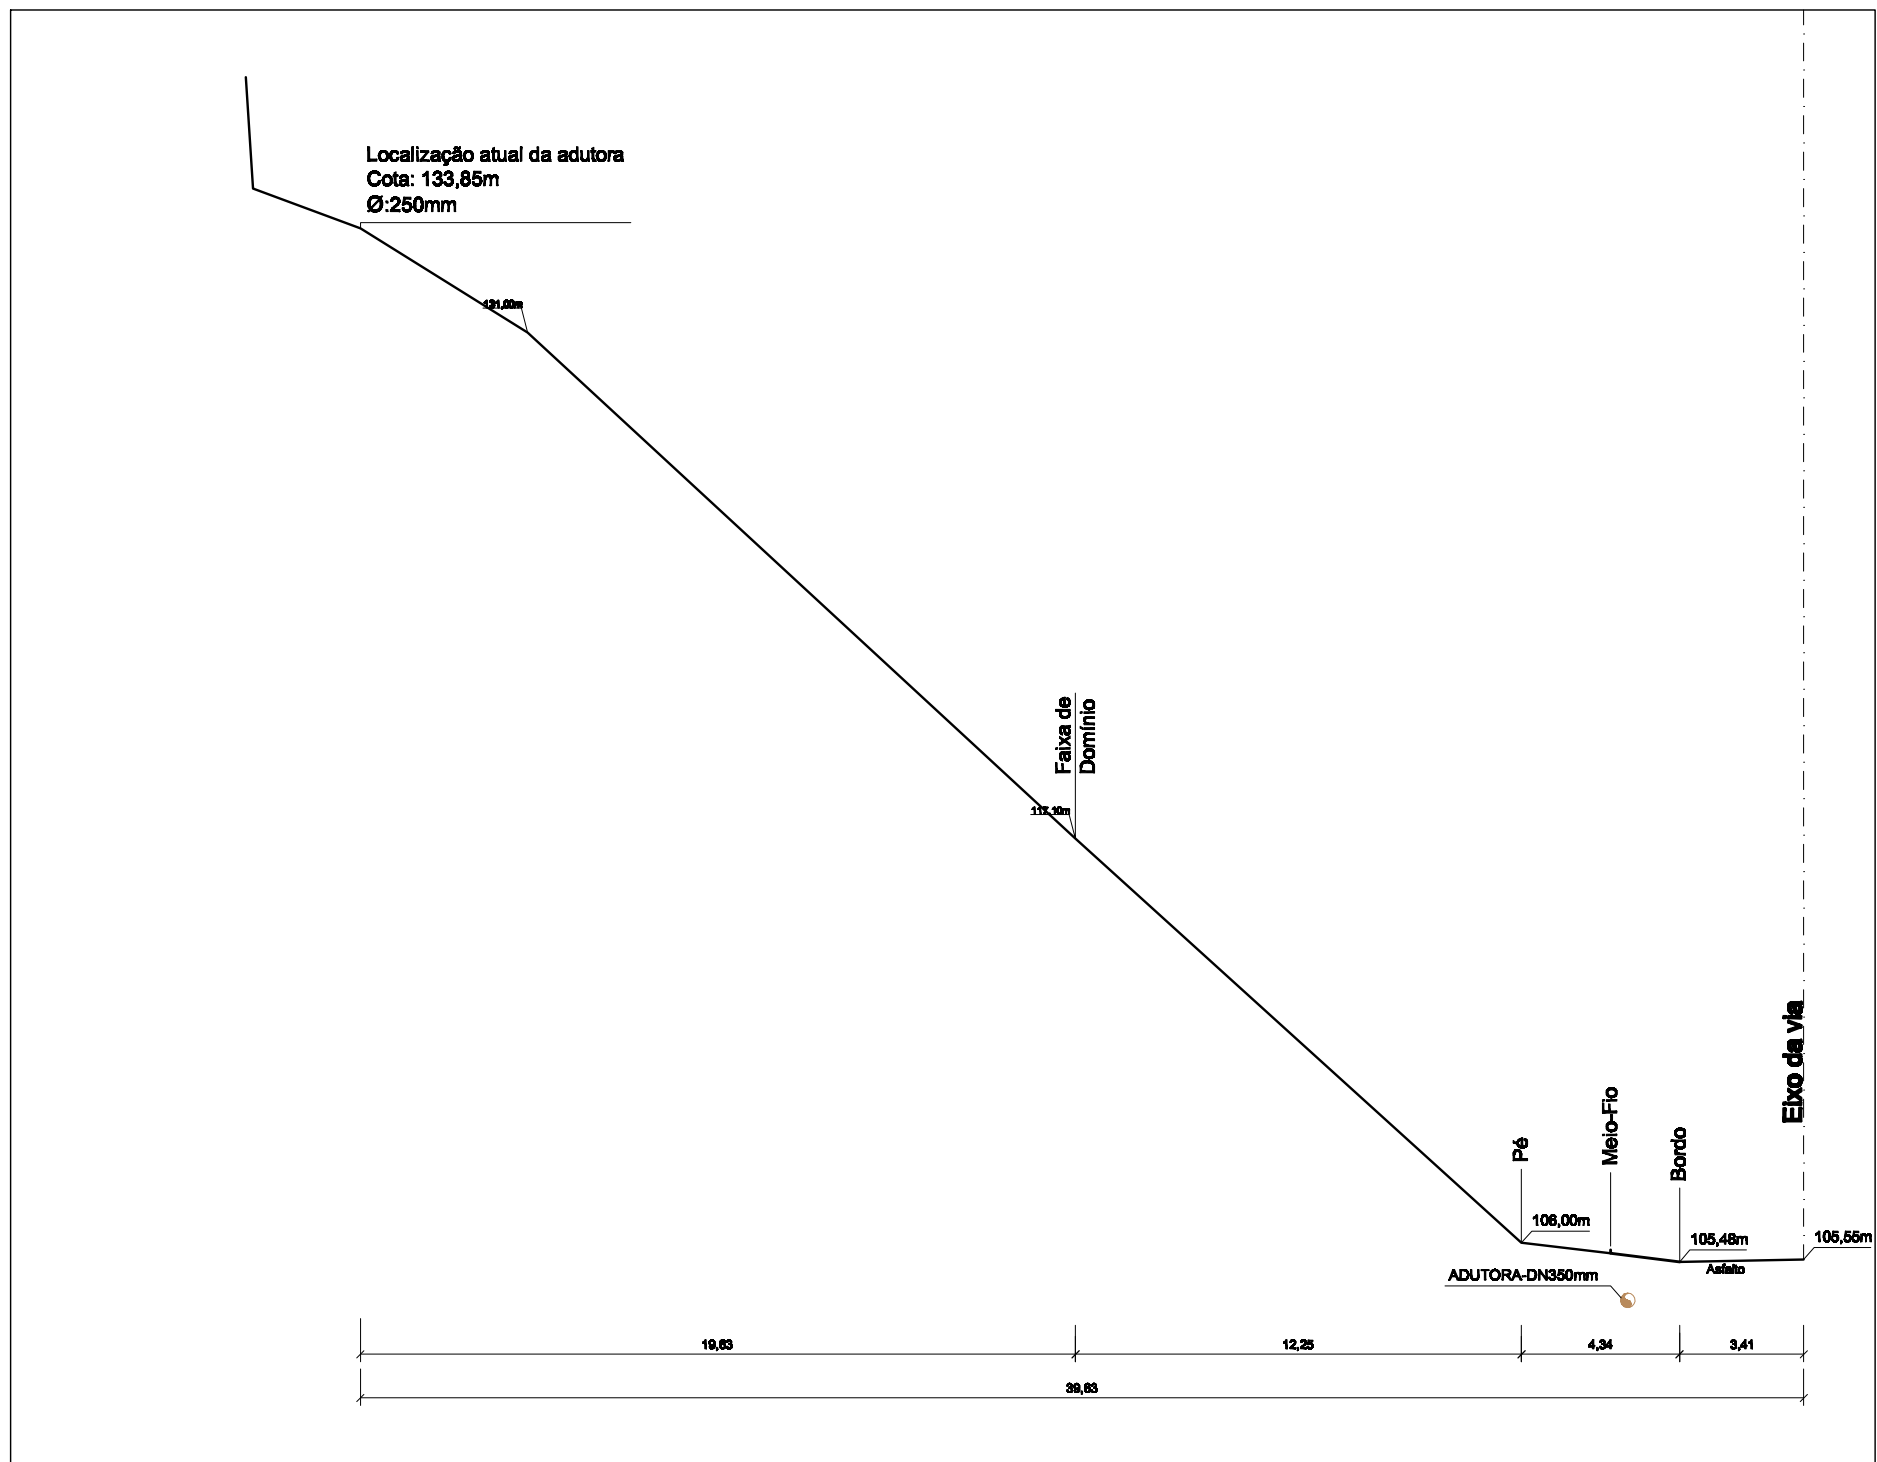

Seção 07 - Estaca 154

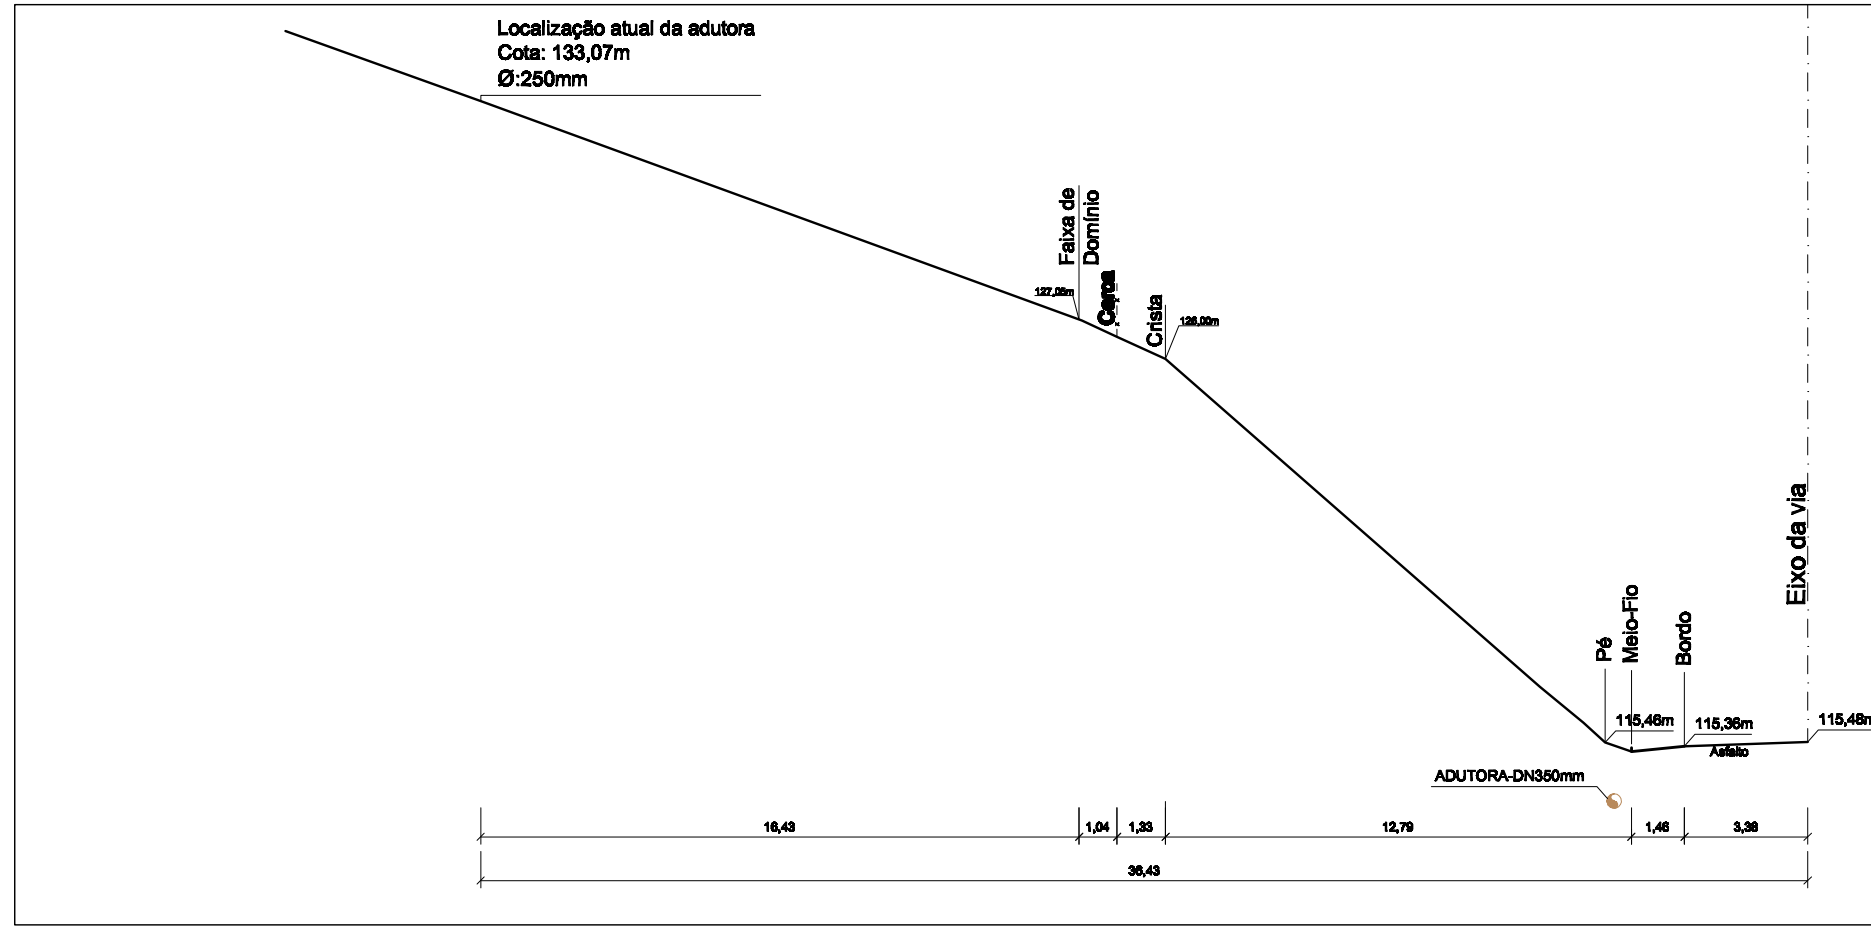

SEÇÕES TRANSVERSAIS

ESC. 1/200

NÚMEROS	TÍTULOS	Nº	LOCAL	DISCRIMINAÇÃO	DES.	DIV.	GER.	DATA
PRINCIPAIS DESENHOS DE REFERÊNCIA		REVISÃO						

CANCELA E SUBSTITUI O DESENHO NÚMERO:	
CANCELADO E SUBSTITUÍDO PELO DESENHO NÚMERO:	

RECEBIDO: / /	
Nº DOC.: / ASS.: /	
APROVAÇÃO CESAN:	
ASS.: / MATR.: /	
UNID.: / DATA: / /	
ESTA APROVAÇÃO NÃO ISENTA A CONTRATADA DE SUAS RESPONSABILIDADES LEGAIS.	

EMITENTE:	
PROJETADO:	COORDENADOR:
CREA: / REGIÃO:	CREA: / REGIÃO:
DESENHO:	Nº DES. PROJETISTA:
DATA: / /	
RESPONSÁVEL TÉCNICO:	
CREA: / REGIÃO: / ART Nº: / DATA: /	

EMIÇÃO CESAN	DATAS
PROJETADO: /	JAN/2010
CREA: 9108-D/ES	
DESENHADO: /	JAN/2010
VERIFICADO: /	JAN/2010
DIVISÃO: /	JAN/2010
GERÊNCIA: /	JAN/2010

			
MUNICÍPIO: CASTELO		DISTRITO:	BAIRRO:
NOME DO EMPREENDIMENTO: MELHORIA NO SISTEMA DE ABASTECIMENTO DE ÁGUA			
TÍTULO: S.A.A DE CASTELO – ADUTORA DE ÁGUA BRUTA SEÇÕES TRANSVERSAIS			
ESCALA: INDICADA	FOLHA: 01 / 01	Nº CESAN C-074-000-30-5-XX-0006	REV: 0

1

2

3

4