


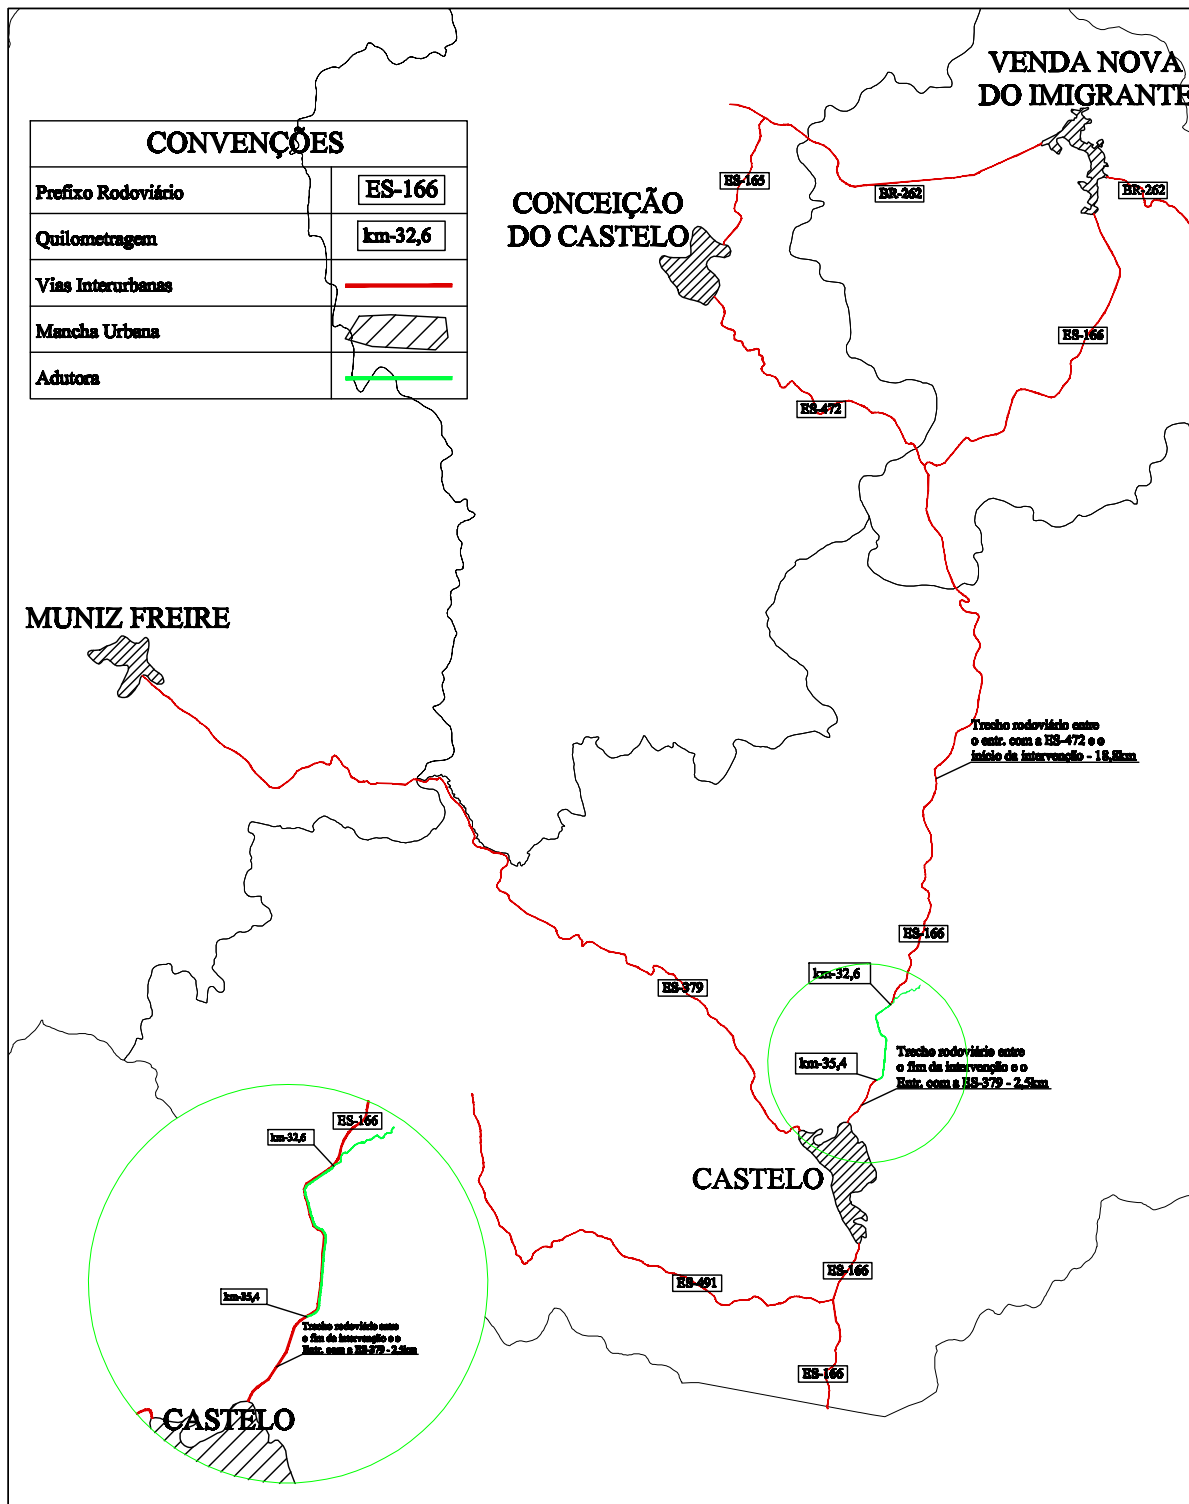

S.A.A. CASTELO
ADUTORA DE ÁGUA BRUTA
PLANTA DE SITUAÇÃO
 RODOVIA: ES-166 - km 32,6 ao km 35,4
 MUNICÍPIO: CASTELO
 DATA: JANEIRO/2010
 DESENHO: BRUNO COELHO LEUENROTH
 PROJETO: VIVIANE MICHELE BERNARDONE
 ESCALA: 1:200.000 DETALHE: 1:100.000



GERÊNCIA DE ENGENHARIA DE SERVIÇOS DO INTERIOR
DIVISÃO DE DESENVOLVIMENTO E GESTÃO DE PERDAS

DESENHO: BRUNO COELHO LEUENROTH

PROJETO: VIVIANE MICHELE BERNARDONE

LUIZ CARLOS ALVES PEREIRA
 CHEFE DA DIVISÃO DE DESENVOLVIMENTO E GESTÃO DE PERDAS

ING. LUCIANO AURELIANO
 GERENTE DE ENGENHARIA E SERVIÇOS DO INTERIOR

Nº CESAN:C-074-000-30-5-XX-0009