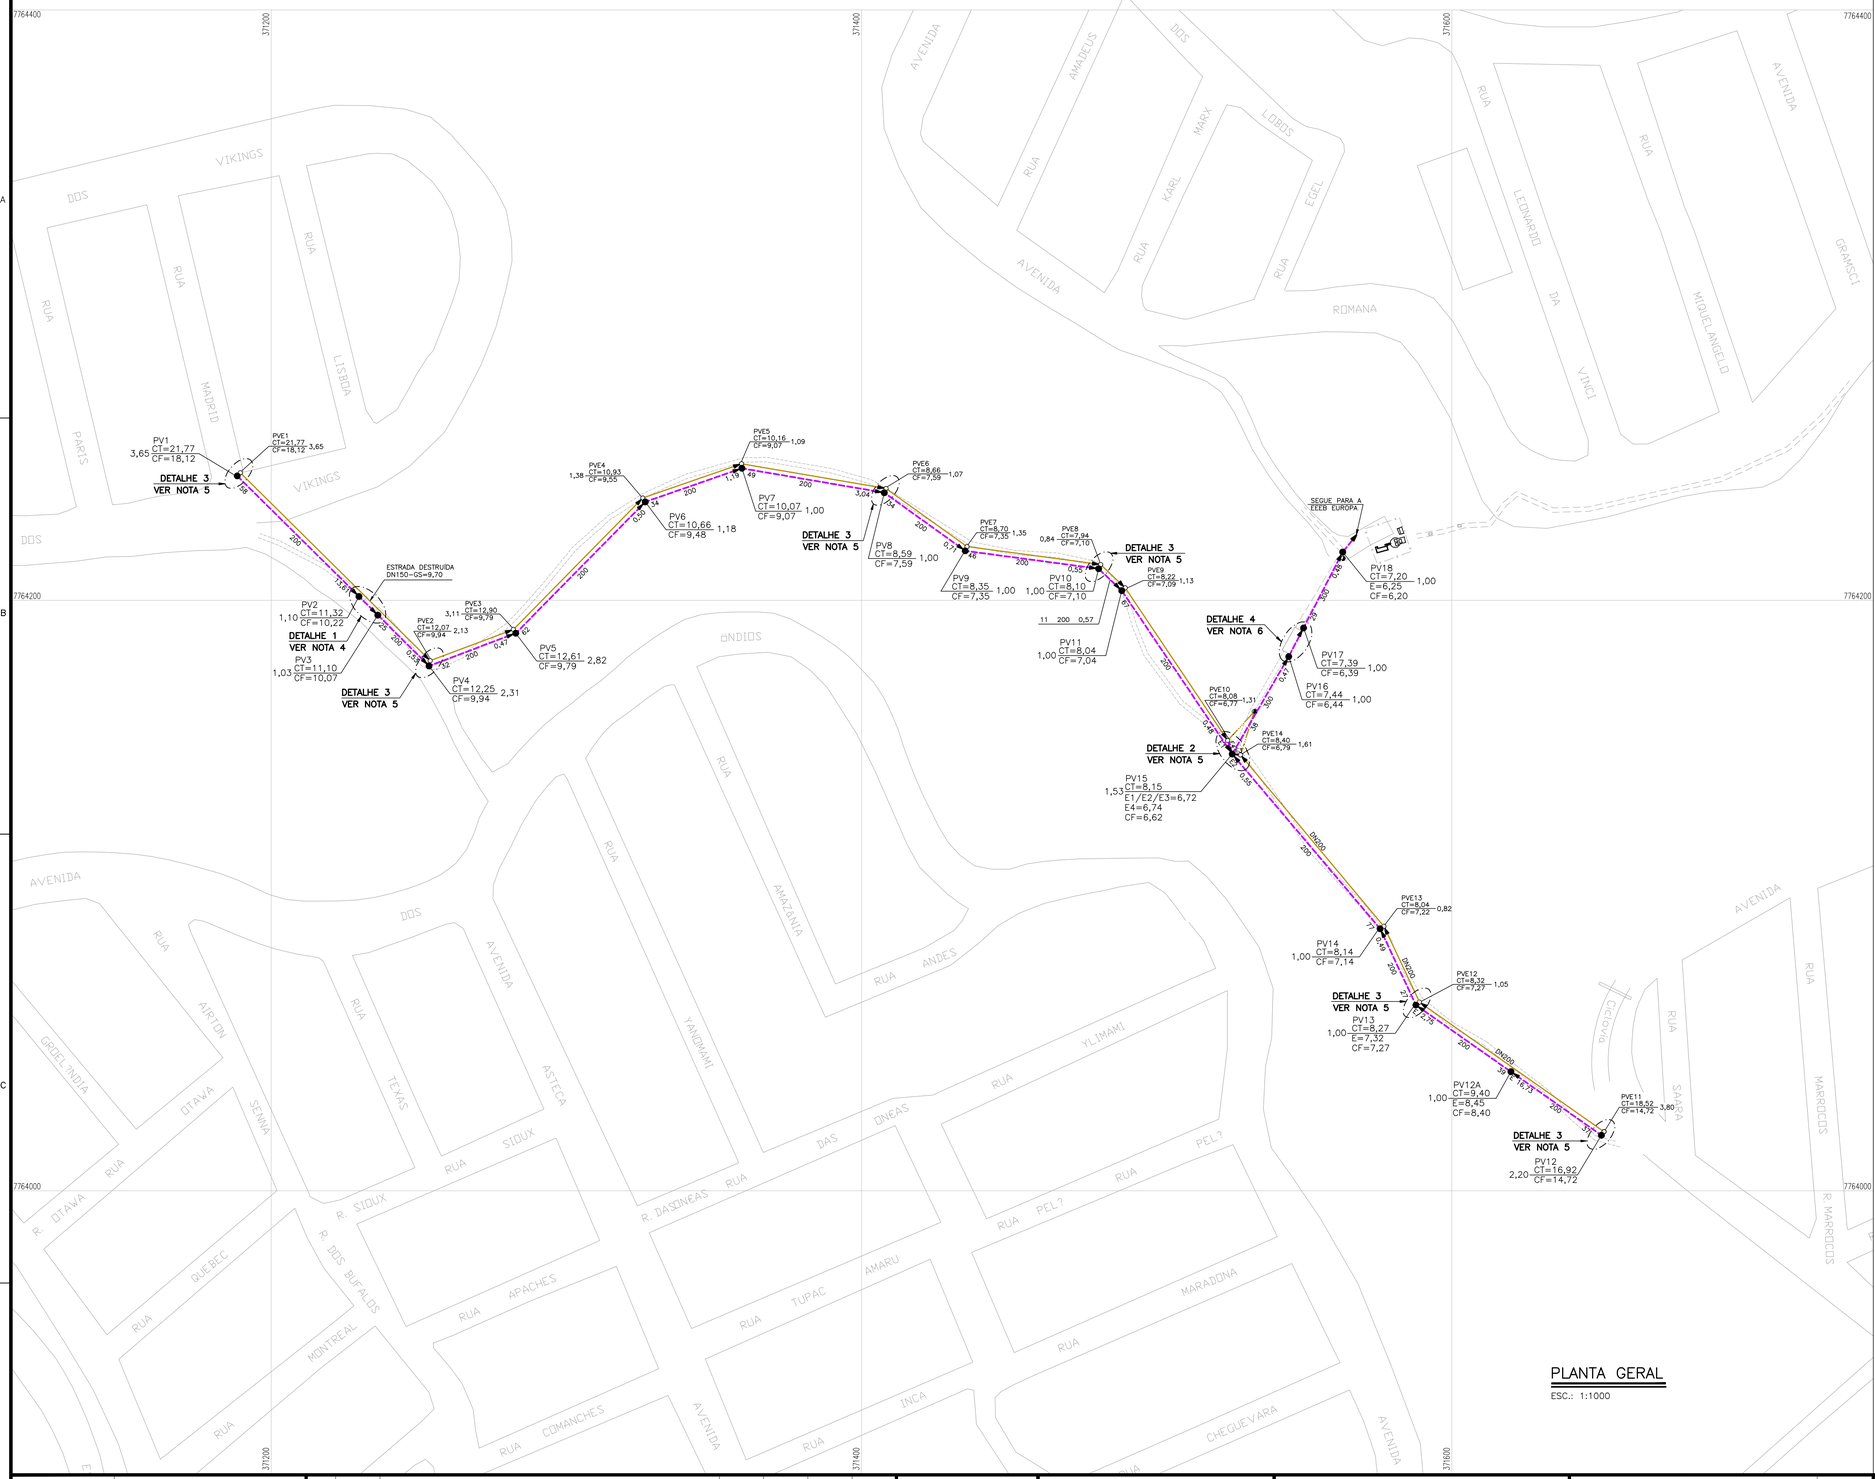

PLANTA GERAL

ESC.: 1:1000

LEGENDA

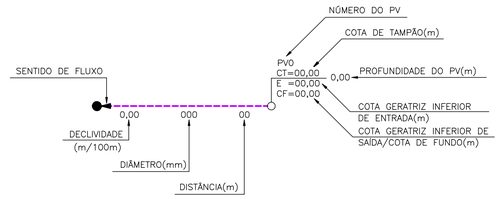

- POÇO DE VISITA EXISTENTE A SER DESATIVADO
- POÇO DE VISITA EXISTENTE
- POÇO DE VISITA PROJETADO
- REDE COLETORA EXISTENTE A SER DESATIVADA
- REDE COLETORA EXISTENTE
- REDE COLETORA PROJETADA

NOTAS

1 – DIMENSÕES E ELEVAÇÕES EM METRO, EXCETO ONDE INDICADO.

2 – TODO DIÂMETRO NÃO ESPECIFICADO CORRESPONDE A DN150mm.

3 – A REDE COLETORA PROJETADA SERÁ EM PVC RÍGIDO COM JUNTA ELÁSTICA E DEVERÁ ATENDER A EB 644/NBR 7362, SALVO INDICAÇÃO CONTRÁRIA.

4 – PARA DETALHE 1 VER DESENHO CESAN Nº C–035–000–94–5–XX–0015

5 – PARA DETALHES 2 E 3 VER DESENHO CESAN Nº C–035–000–94–5–XX–0016

6 – PARA DETALHE 4 VER DESENHO CESAN Nº C–035–000–94–5–XX–0017

ESTE DESENHO É PROPRIEDADE DA COMPANHIA ESPÍRITO SANTENSE DE SANEAMENTO – CESAN E NÃO PODE SER COPIADO SEM SUA AUTORIZAÇÃO.

NÚMEROS	TÍTULOS
PRINCIPAIS DESENHOS DE REFERÊNCIA	

Nº	LOCAL	DISCRIMINAÇÃO	DES.	DIV.	GER.	DATA
REVISÃO						

CANCELA E SUBSTITUI O DESENHO NÚMERO:

CANCELADO E SUBSTITUÍDO PELO DESENHO NÚMERO:

CENTRO DE DOCUMENTAÇÃO

RECEBIDO: / /

Nº DOC.: ASS.:

APROVAÇÃO CESAN:

ASS.: MATR.:

UNID.: DATA: / /

ESTA APROVAÇÃO NÃO ISENTA A CONTRATADA DE SUAS RESPONSABILIDADES LEGAIS.

EMITENTE: GANEM Engenharia Ltda

PROJETADO: RODOLFO S. AGOSTINI

CREA: 19663/D REGIÃO: ES

DESENHO: ELISANA LIRIO

DATA: MARÇO/10

COORDENADOR: JULIO CESAR ALI GANEM

CREA: 24918/D REGIÃO: MG

Nº DES. PROJETISTA:

RESPONSÁVEL TÉCNICO: JULIO CESAR ALI GANEM

CREA: 24918/D REGIÃO: MG ART Nº: DATA:

EMISSÃO CESAN	DATAS
PROJETADO:	
CREA:	
DESENHADO:	
VERIFICADO:	
DIVISÃO:	
GERÊNCIA:	

CESAN

MUNICÍPIO: SERRA | DISTRITO: CARAPINA | BAIRRO: C. CONTINENTAL

NOME DO EMPREENDIMENTO:

TÍTULO: SISTEMA DE ESGOTAMENTO SANITÁRIO
BAIRRO CIDADE CONTINENTAL
REDE COLETORA DE ESGOTO
PLANTA GERAL

ESCALA:	FOLHA:	Nº CESAN	REV:
1/1000	01/01	C–035–000–94–5–XX–0018	00