

LEGENDA


- EXISTENTE
—— PROJETO
----- DESATIVAR
○ POÇO DE VISITA (PV)

LISTA DE MATERIAIS


ITEM	DESCRIÇÃO	MATERIAL	DIÂMETRO	QUANTIDADE	UNIDADE
01	TUBO PONTA BOLSA JE L=6,00m	F*F*	300	02	PÇ
02	TAMPÃO ARTICULADO	F*F*	600	02	PÇ

NOTAS


1. DIMENSÕES EM CENTÍMETRO E DIÂMETROS EM MILÍMETRO, SALVO ONDE INDICADO.
2. PARA ÁREA DE ESTUDO VER PROJETO N° C-035-000-94-5-XX-008

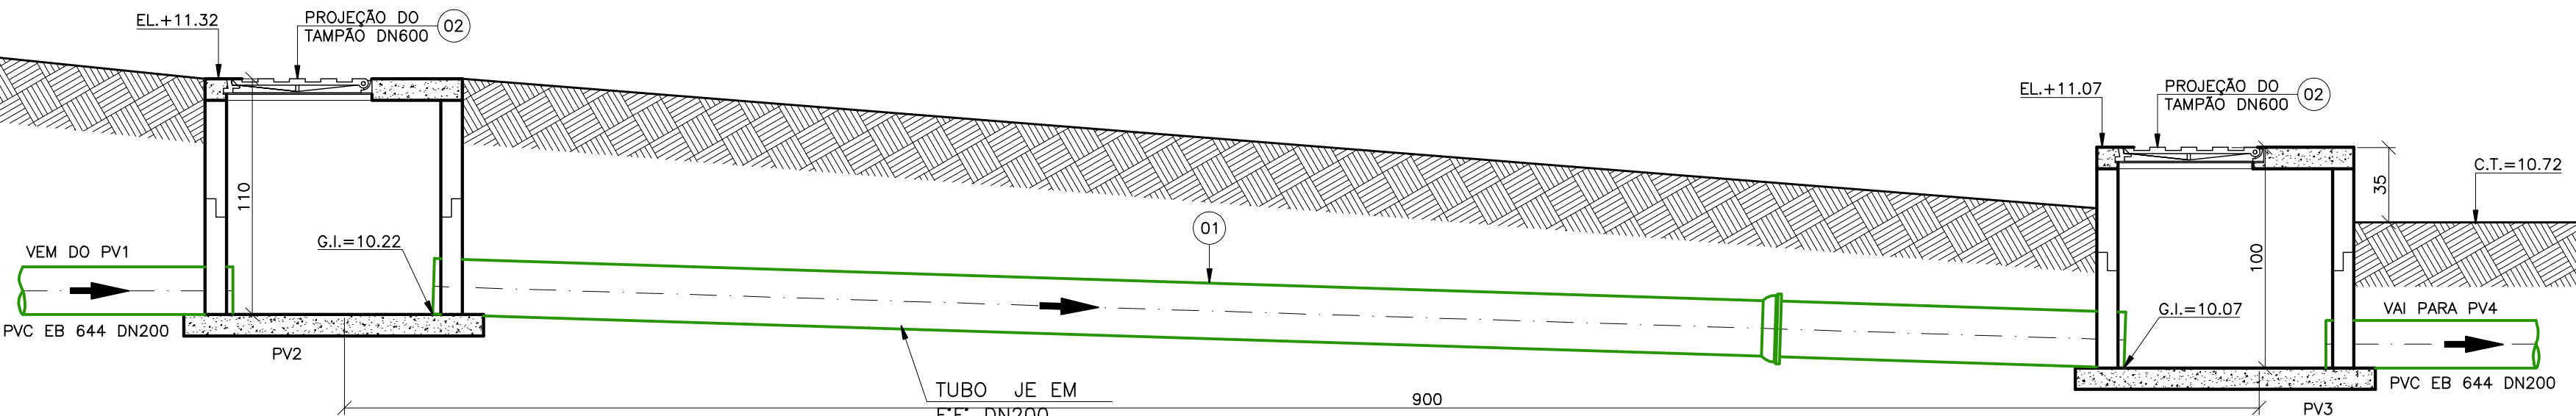

CORTE A-A
ESCALA 1:25

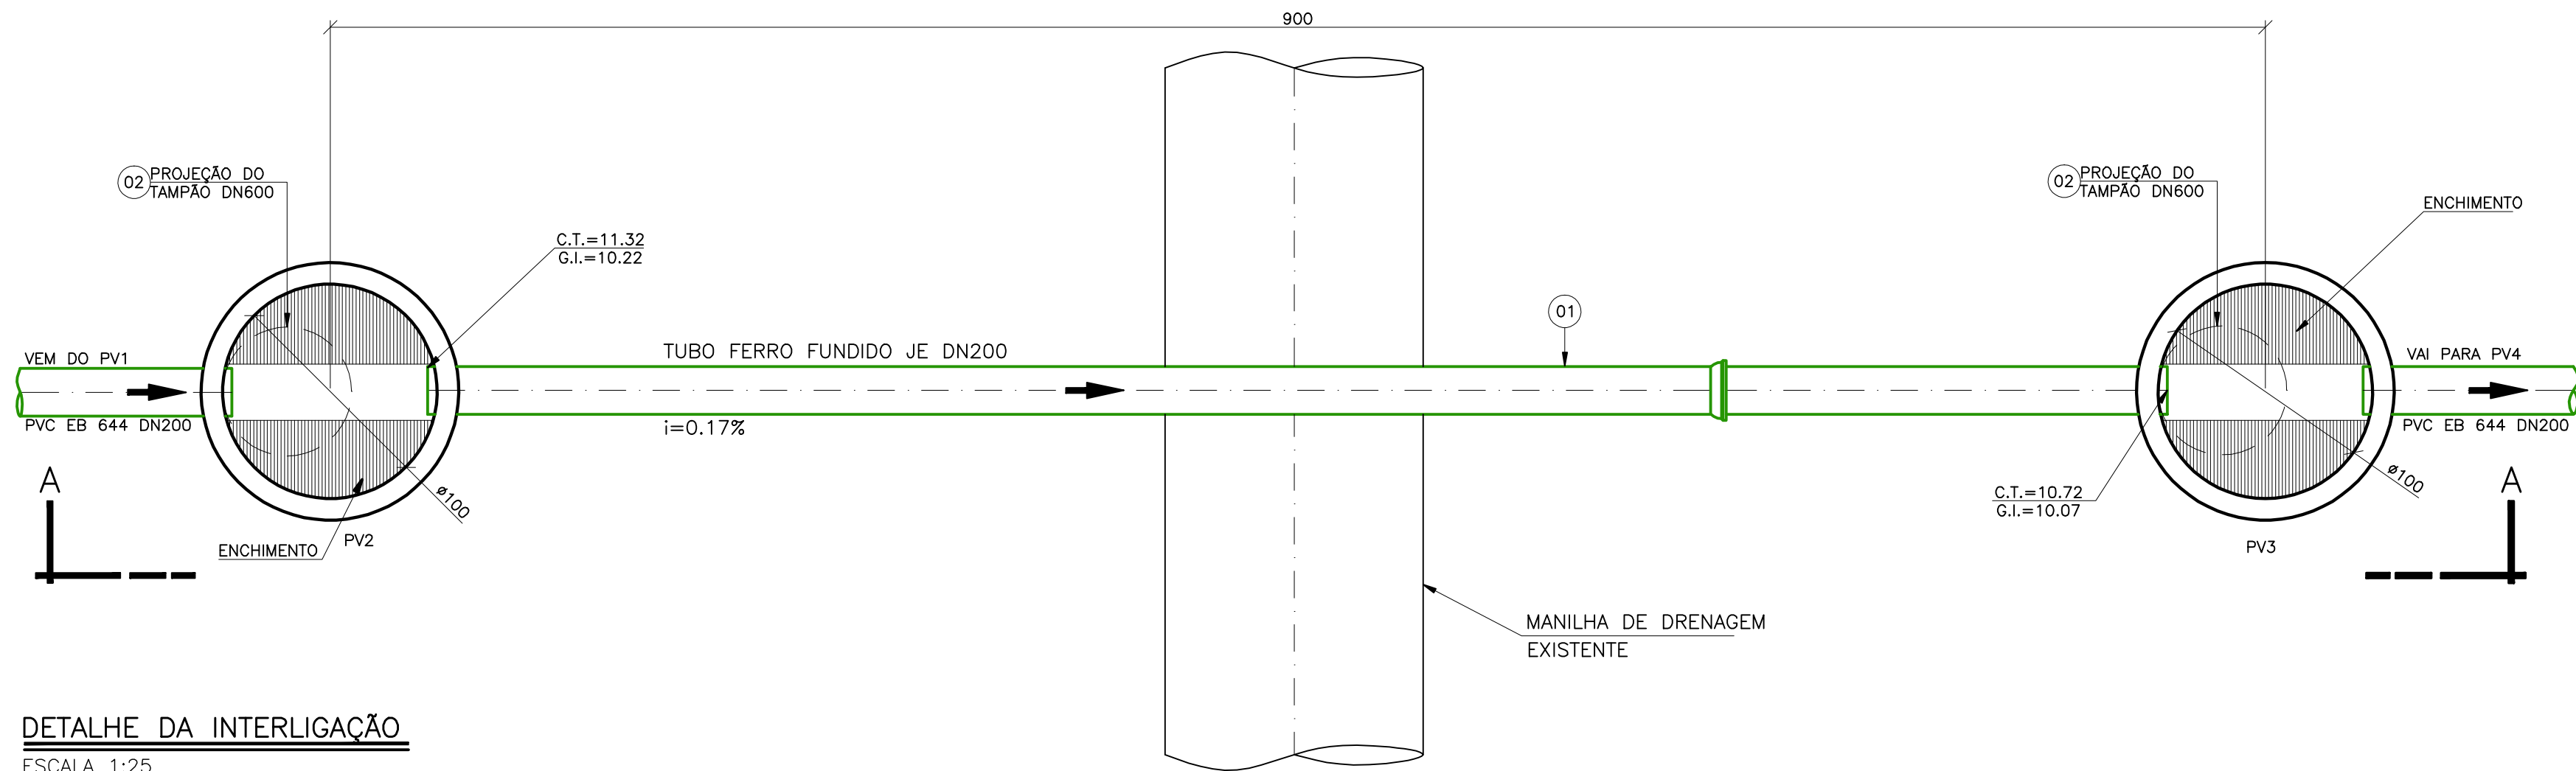

DETALHE DA INTERLIGAÇÃO
ESCALA 1:25

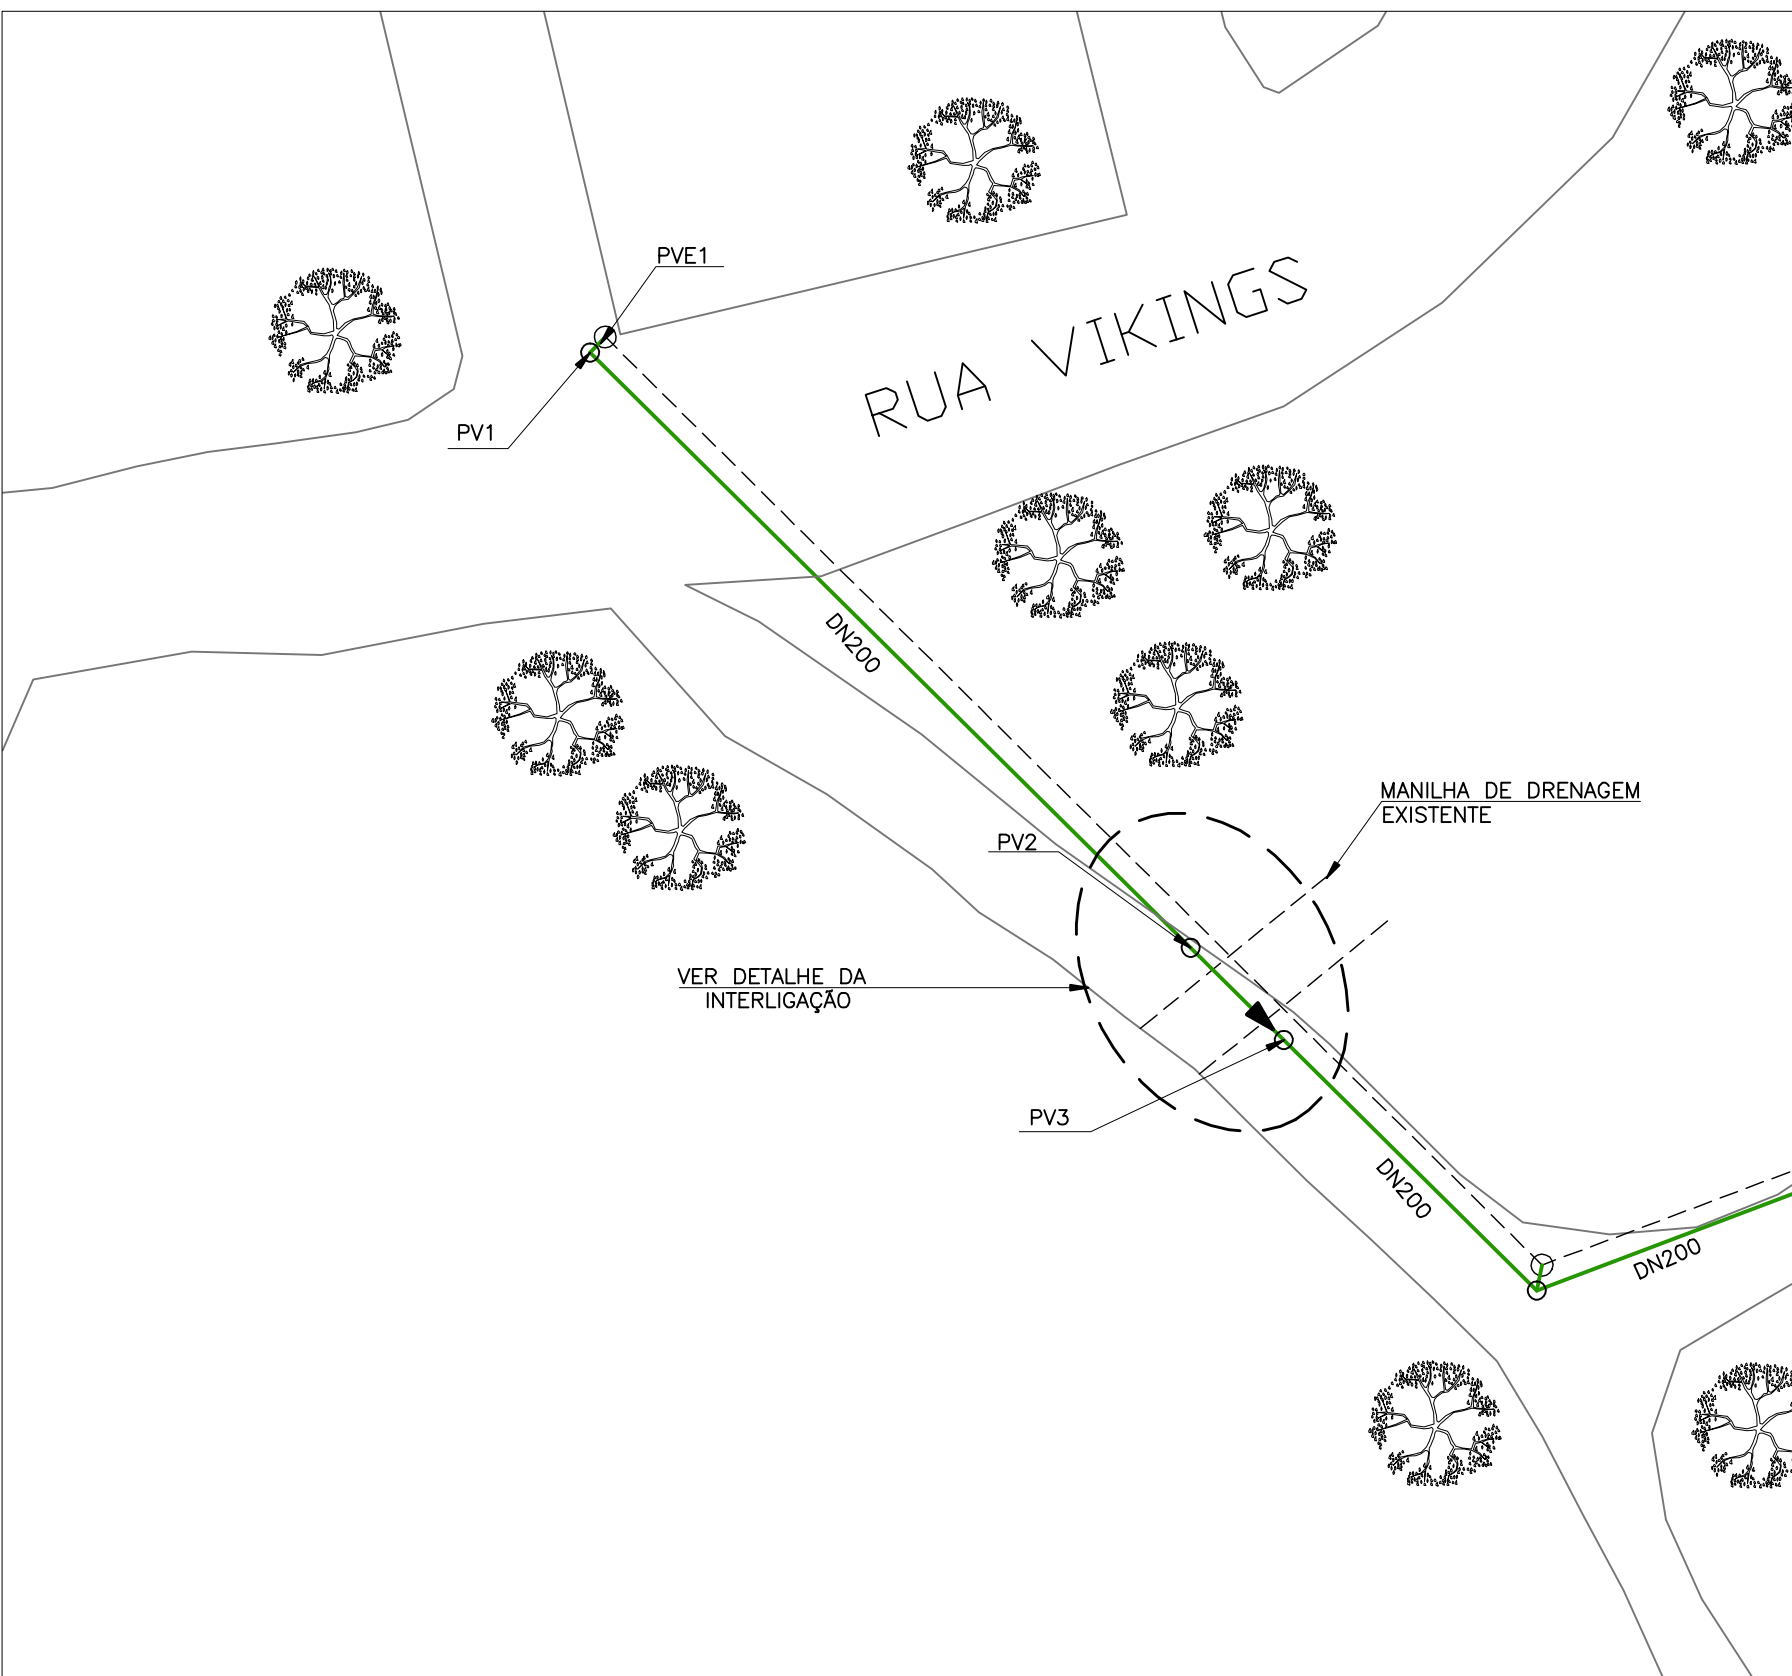

ESTE DESENHO É PROPRIEDADE DA
COMPANHIA ESPÍRITO SANTENSE DE
SANEAMENTO - CESAN E NÃO PODE
SER COPIADO SEM SUA AUTORIZAÇÃO.

NÚMEROS	TÍTULOS	N°	LOCAL	DISCRIMINAÇÃO	DES.	DIV.	GER.	DATA
1	PRINCIPAIS DESENHOS DE REFERÊNCIA			REVISÃO				

CANCELADO E SUBSTITUI-
O DESENHO NÚMERO:

CANCELADO E SUBSTI-
TUIDO PELO DESENHO
NÚMERO:

CENTRO DE DOCUMENTAÇÃO

RECEBIDO: / /

N° DOC.: ASS.:

APROVAÇÃO CESAN:

ASS.: MATR.:

UNID.: DATA: / /

ESTA APROVAÇÃO NÃO ISENTA A CONTRATADA
DE SUAS RESPONSABILIDADES LEGAIS.

EMITENTE:

GANEM
Engenharia Ltda

PROJETADO: JULIO CESAR ALI GANEM

COORDENADOR: JULIO CESAR ALI GANEM

CREA: 24918/D REGIÃO: MG

CREA: 24918/D REGIÃO: MG

DESENHO: NAHARA CORREA

N° DES. PROJETISTA:

DATA: 26/03/10

RESPONSÁVEL TÉCNICO:

CREA: 24918/D REGIÃO: MG ART N°: DATA:

EMIÇÃO CESAN

DATAS

PROJETADO:

CREA:

DESENHADO:

VERIFICADO:

DIVISÃO:

GERÊNCIA:

CESAN

MUNICÍPIO: SERRA

DISTRITO: CARAPINA

BAIRRO: C.CONTINENTAL

NOME DO EMPREENDIMENTO:

TÍTULO: SISTEMA DE ESGOTAMENTO SANITÁRIO

BAIRRO CIDADE CONTINENTAL

REDE COLETORA DE ESGOTO

DETALHE 01 E LISTA DE MATERIAIS

ESCALA:

FOLHA: 01/01

N° CESAN

C-035-000-94-5-XX-0015

REV: