


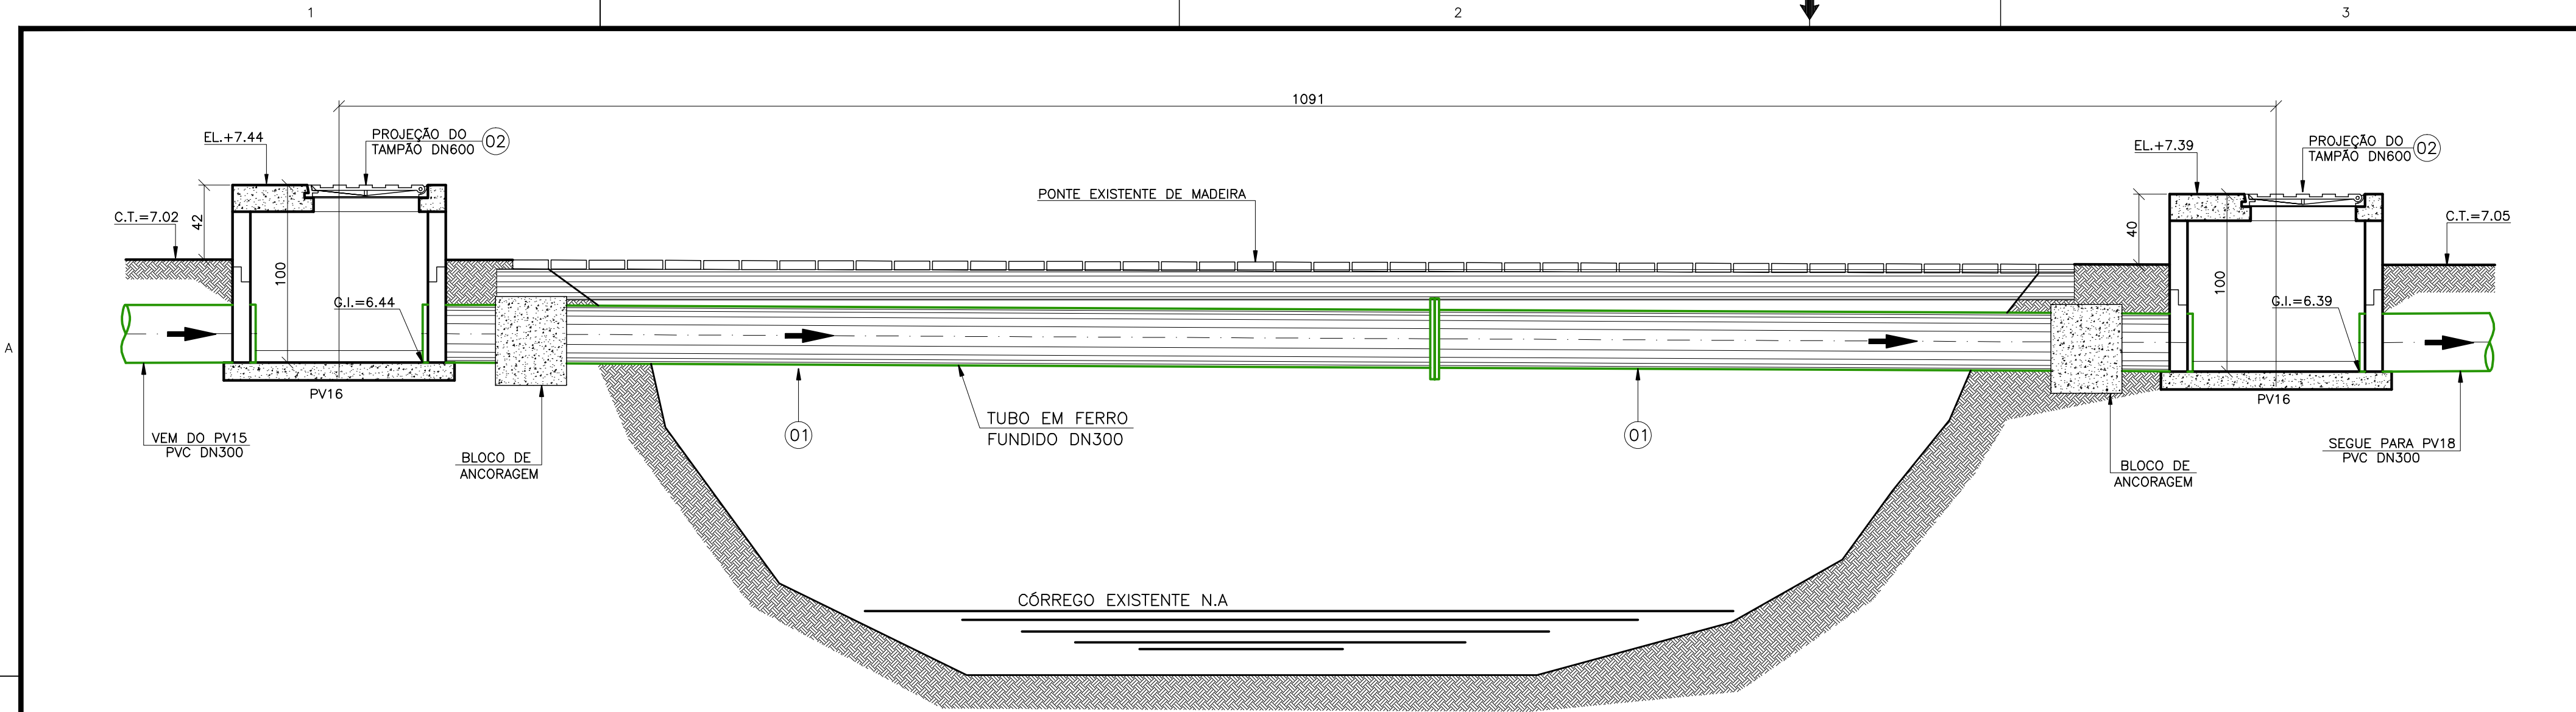


CORTE A-A
ESCALA 1:25


- LEGENDA
- EXISTENTE
 - PROJETO
 - DESATIVAR
 - POÇO DE VISITA (PV)

ITEM	DESCRIÇÃO	MATERIAL	DIÂMETRO	QUANTIDADE	UNIDADE
01	TUBO FLANGE PONTA PN10 L=6,00m	F*F*	300	02	PÇ
02	TAMPAO ARTICULADO	F*F*	600	02	PÇ


- NOTAS
- DIMENSÕES EM CENTÍMETRO E DIÂMETROS EM MILÍMETRO, SALVO ONDE INDICADO.
 - VER PLANTA DA ÁREA ESTUDADA NO DESENHO N° C-035-000-94-5-XX-0018.

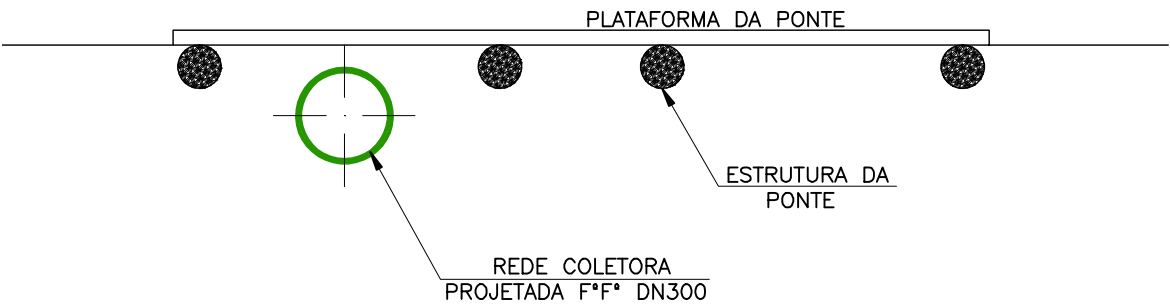

CORTE B-B
ESCALA 1:25

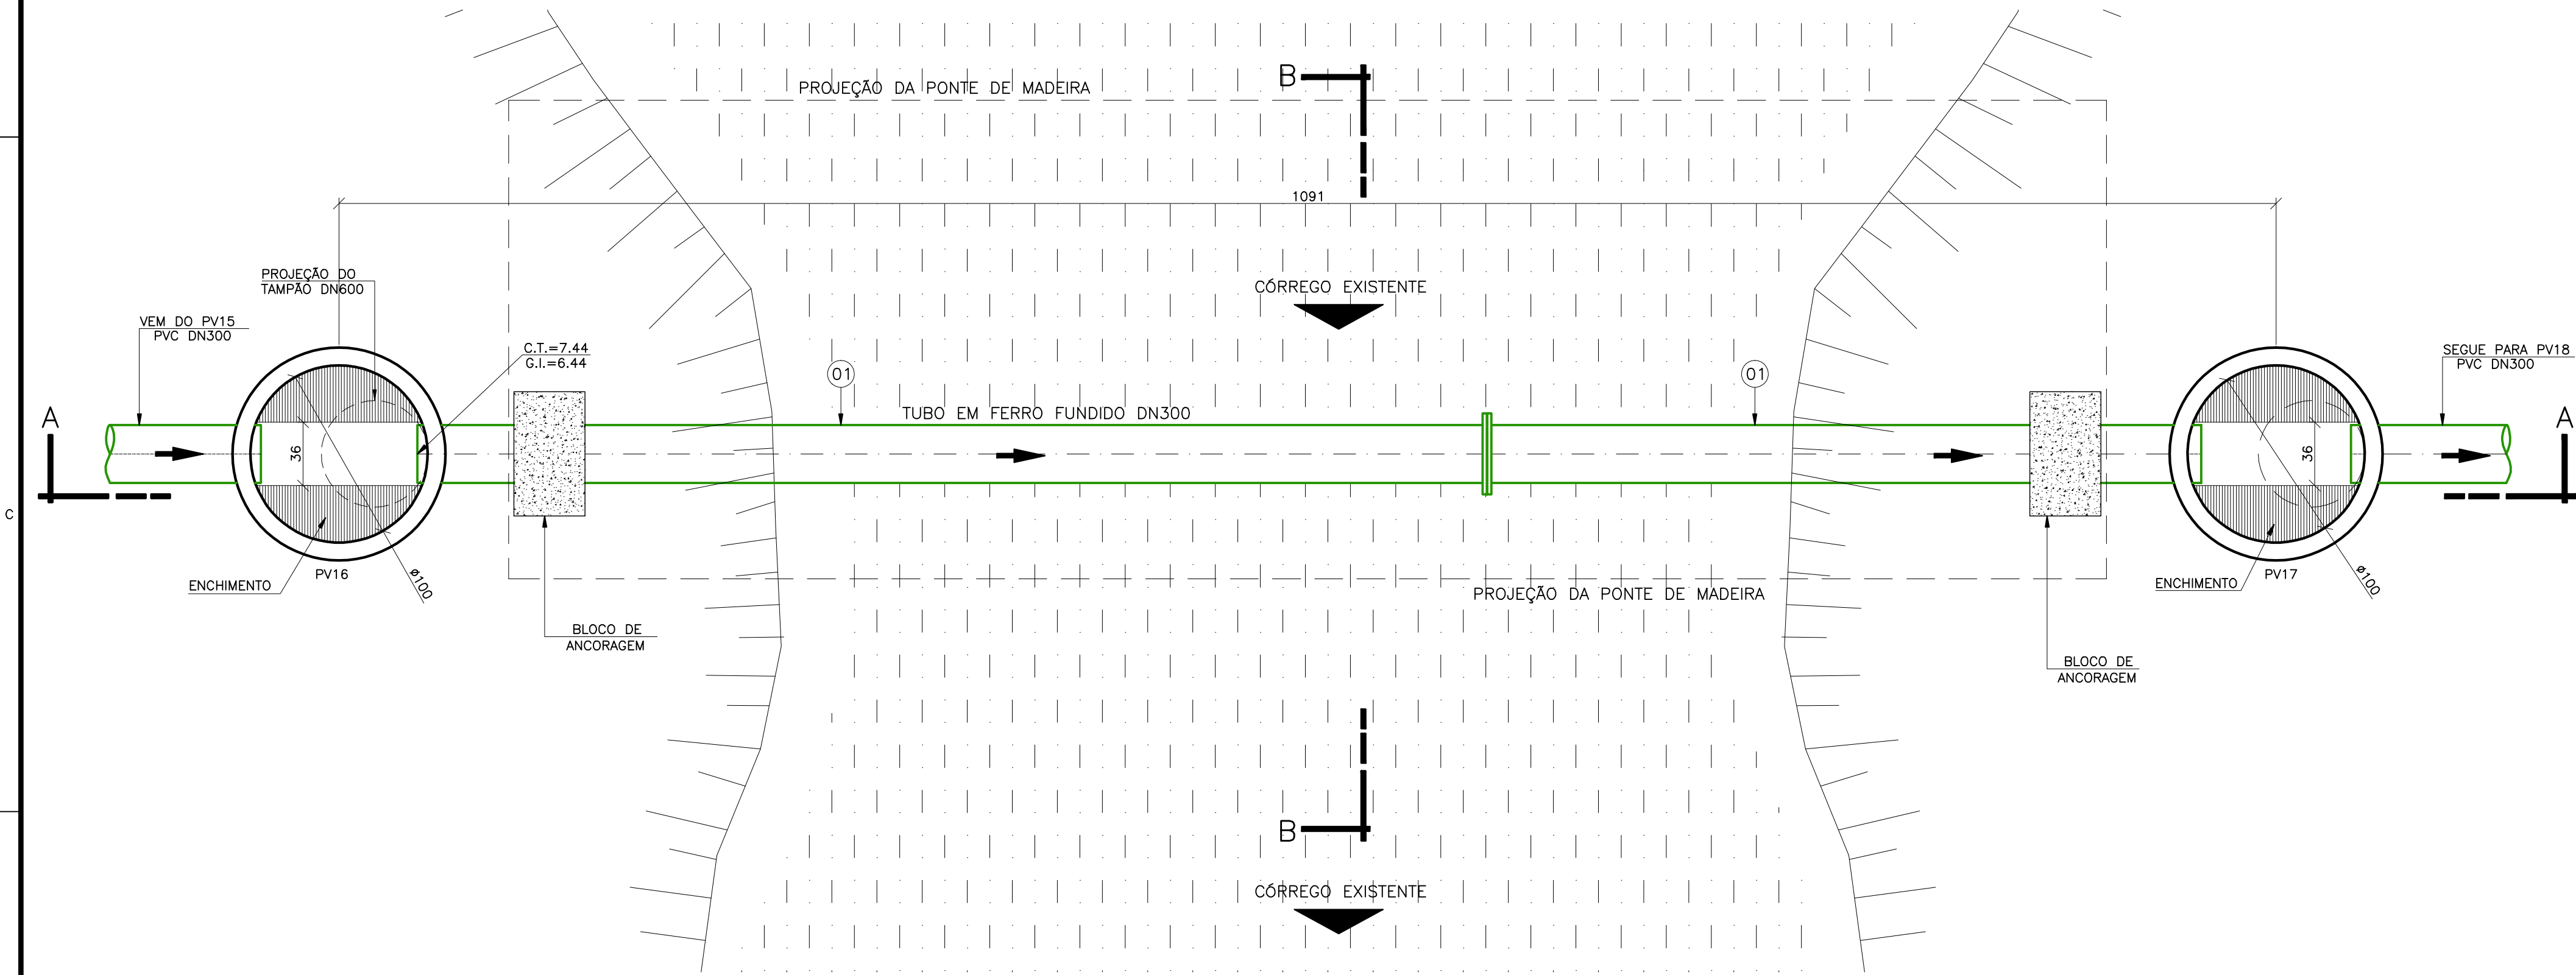

PLANTA DA TRAVESSIA
ESCALA 1:25

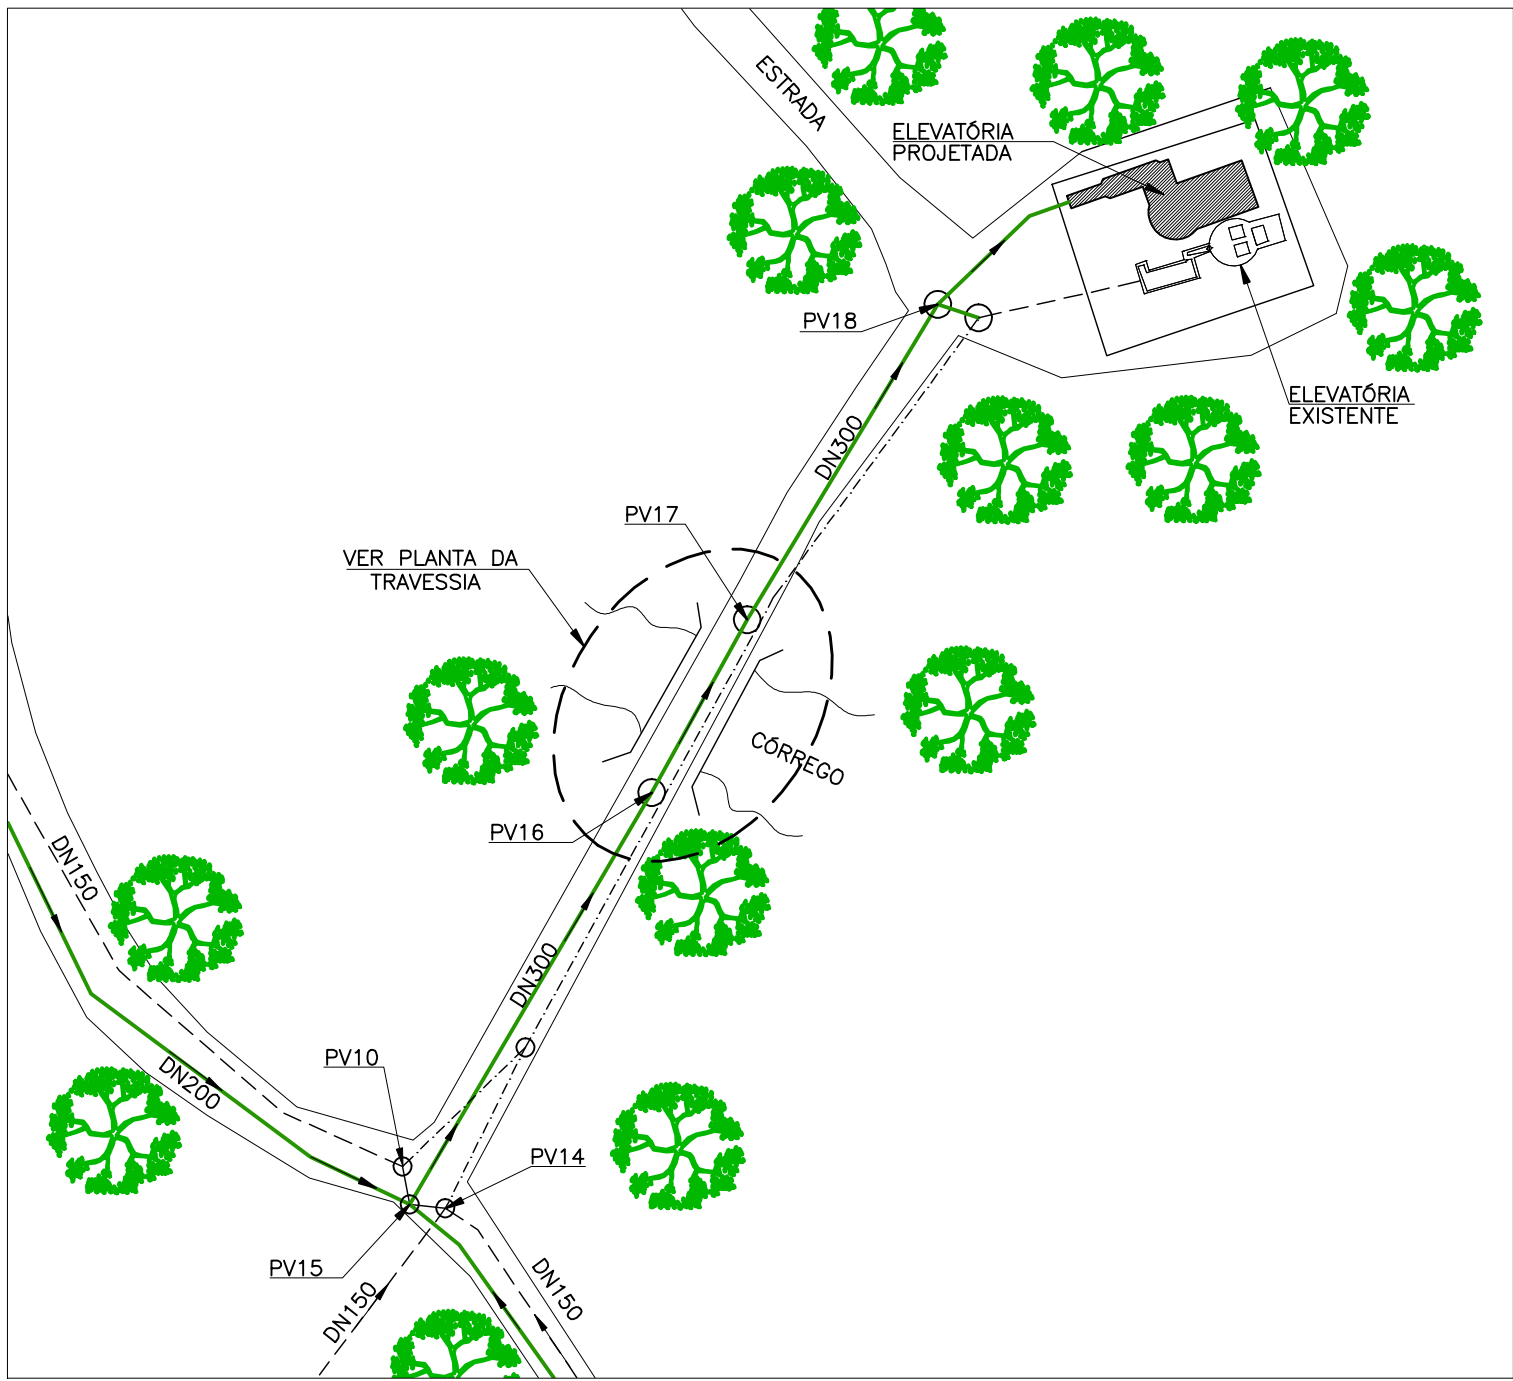

PLANTA DE SITUAÇÃO
ESCALA 1:500

NÚMEROS		TÍTULOS		N°	LOCAL	DISCRIMINAÇÃO	DES.	DIV.	GER.	DATA
PRINCIPAIS DESENHOS DE REFERÊNCIA										
1										
2										
3										
4										

CANCELA E SUBSTITUI O DESENHO NÚMERO:		CENTRO DE DOCUMENTAÇÃO		EMITENTE:		EMISSÃO CESAN		DATAS	
RECEBIDO: / /		N° DOC.: ASS.: ASS.: MATR.: DATA: / /		PROJETO: JULIO CESAR ALI GANEM		COORDENADOR: JULIO CESAR ALI GANEM		PROJETO: JULIO CESAR ALI GANEM	
CANCELA E SUBSTITUI O DESENHO NÚMERO:		APROVAÇÃO CESAN:		CREA: 24918/D REGIÃO: MG		CREA: 24918/D REGIÃO: MG		DESENHADO: JULIO CESAR ALI GANEM	
		ASS.: MATR.: DATA: / /		DESENHO: THIAGO BARRETO		N° DES. PROJETO: 01		VERIFICADO: JULIO CESAR ALI GANEM	
		ESTA APROVAÇÃO NÃO ISENTA A CONTRATADA DE SUAS RESPONSABILIDADES LEGAIS.		RESPONSÁVEL TÉCNICO: JULIO CESAR ALI GANEM		ENQ. LUCIANA CALLEGARI SPAVER		DIVISÃO: ENQ. LUCIANA CALLEGARI SPAVER	
				CREA: 24918/D REGIÃO: MG ART. N° DATA:		ENQ. M. DA GLÓRIA BYRRO AUBIN		GERÊNCIA: ENQ. M. DA GLÓRIA BYRRO AUBIN	

MUNICÍPIO: SERRA		DISTRITO: CARAPINA		BAIRRO: CIDADE CONTINENTAL	
NOME DO EMPREENDIMENTO:		TÍTULO: SISTEMA DE ESGOTAMENTO SANITÁRIO DA GRANDE VITÓRIA		BAIRRO CIDADE CONTINENTAL	
REDE COLETORES DE ESGOTO		DETALHE 04 E LISTA DE MATERIAIS		ESCALA: INDICADA	
FOLHA: 01/01		N° CESAN C-035-000-94-5-XX-0017		REV: 01	