


BANCOS DE ANODOS DOS RETIFICADORES:

R1



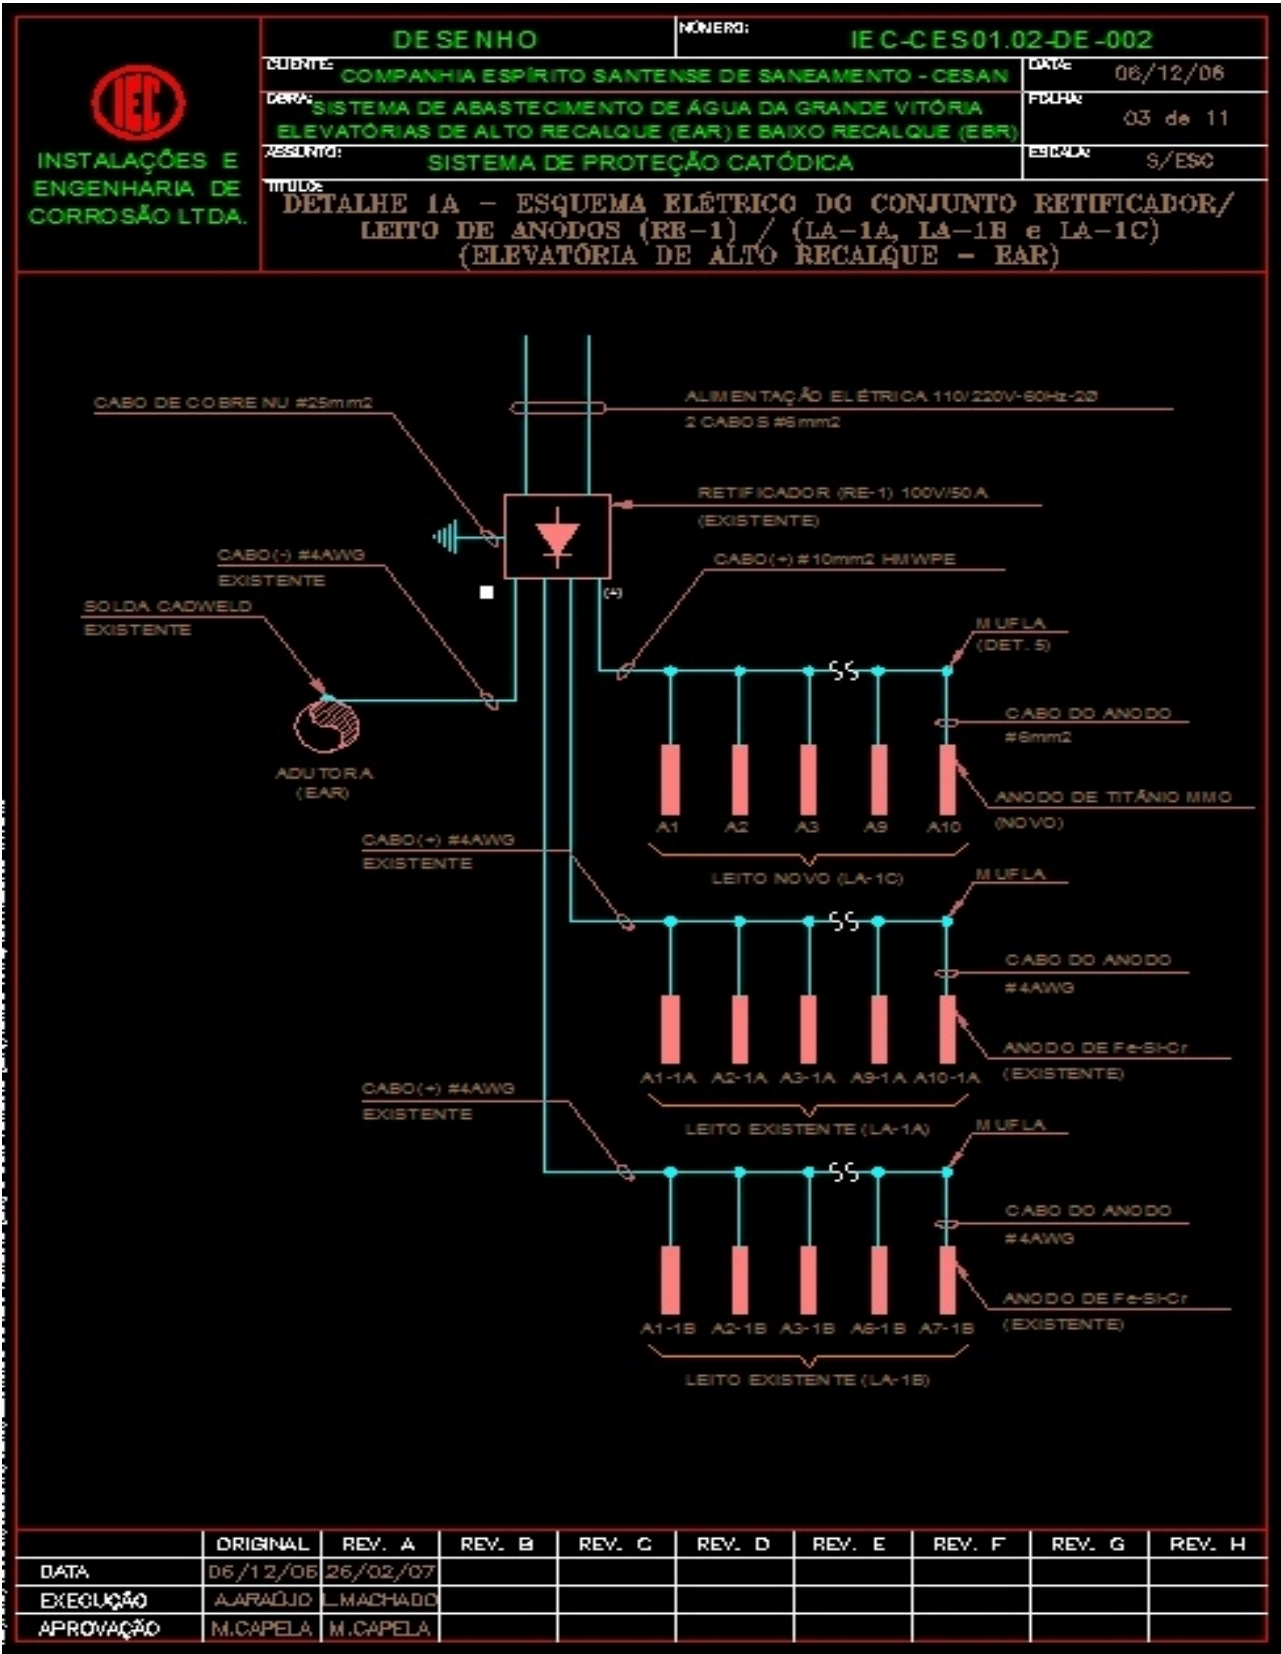

INSTALAÇÕES E
ENGENHARIA DE
CORROSÃO LTDA.

DESENHO

NÚMERO:

IE C-CE S01.02-DE-002

CLIENTE: COMPANHIA ESPÍRITO SANTENSE DE SANEAMENTO - CESAN

DATA: 08/12/08


DESCRIÇÃO: SISTEMA DE ABASTECIMENTO DE ÁGUA DA GRANDE VITÓRIA
ELEVATÓRIAS DE ALTO RECALQUE (EAR) E BAIXO RECALQUE (EBR)

FOLHA: 04 de 11

ASSUNTO: SISTEMA DE PROTEÇÃO CATÓDICA

ESCALA: 5/ESQ

TÍTULO: DETALHE 1B - ESQUEMA ELÉTRICO DO CONJUNTO RETIFICADOR/
LEITO DE ANODOS (RE-2) / (LA-2)
(ELEVATÓRIA DE BAIXO RECALQUE - EBR)

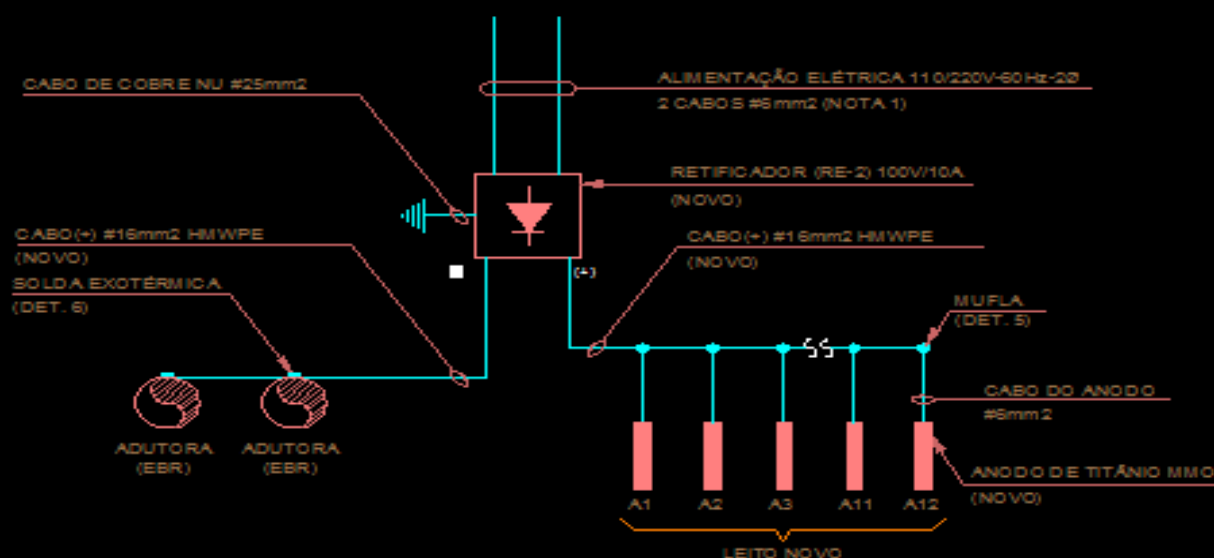

NOTA:

1 - A ALIMENTAÇÃO ELÉTRICA DO RETIFICADOR DEVERÁ SER PROVIDENCIADA PELA CESAN.

	ORIGINAL	REV. A	REV. B	REV. C	REV. D	REV. E	REV. F	REV. G	REV. H
DATA	08/12/08	26/02/07							
EXECUÇÃO	A.ARAÚJO	L.MACHADO							
APROVAÇÃO	M.CAPELA	M.CAPELA							