


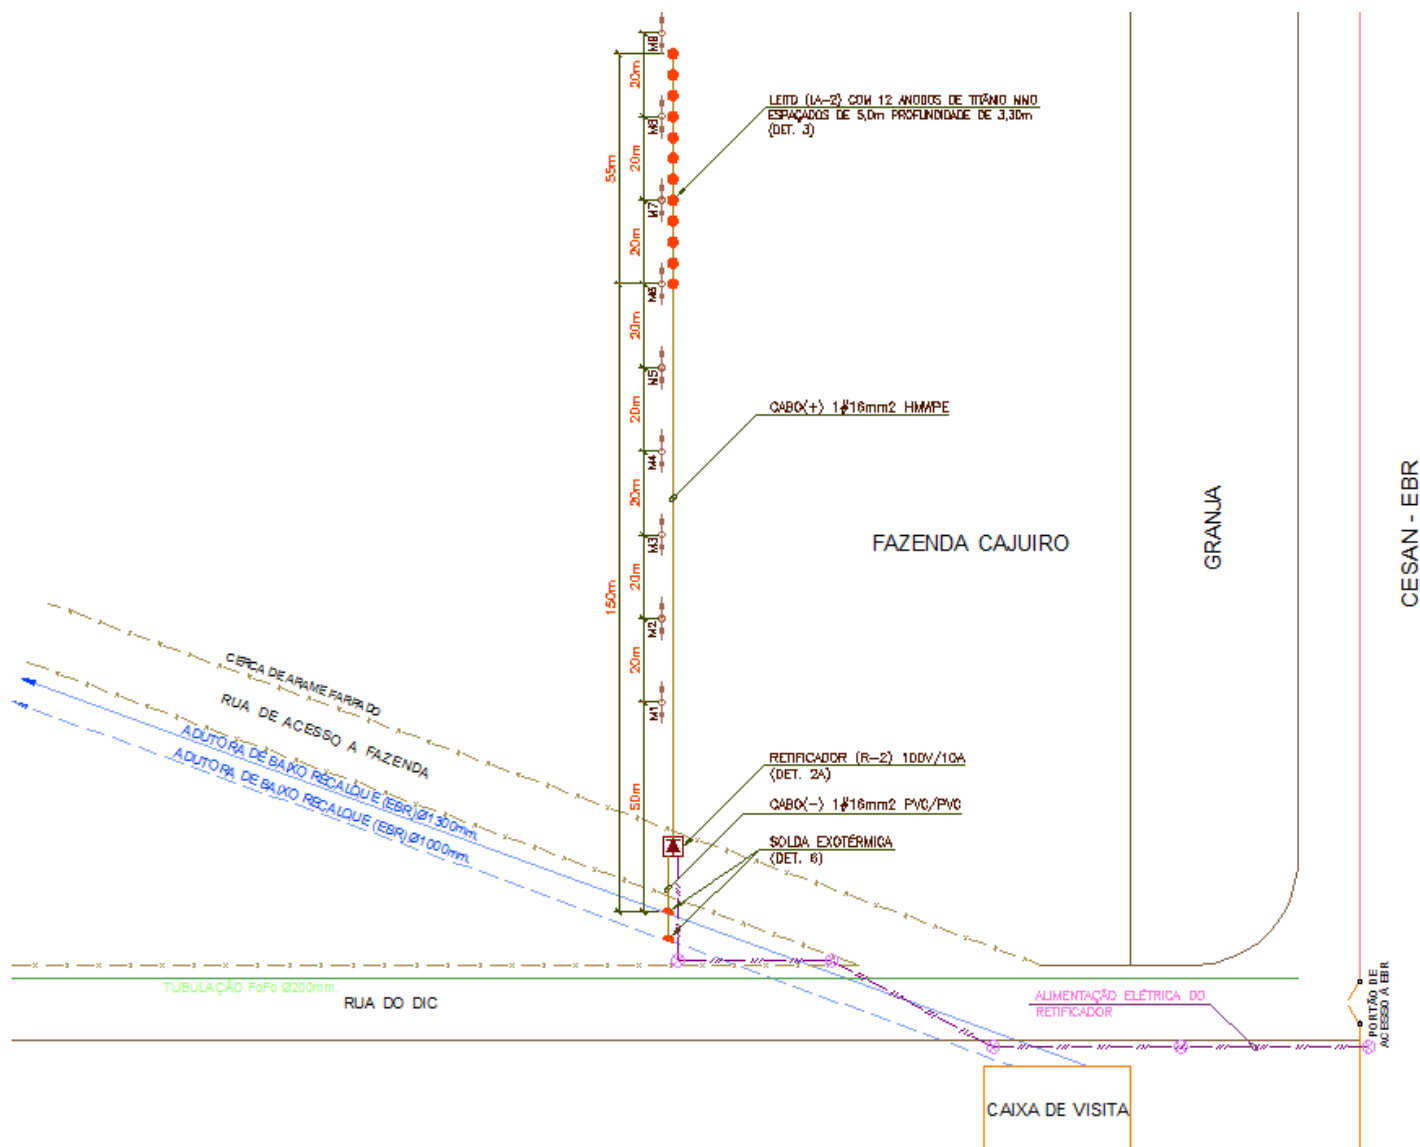

DETALHE C - LOCAÇÃO DO RETIFICADOR R-2