



COE. ESQ.
1 0,4
2 0,3
3 0,6
4 0,25
5 0,3
6 0,5
7 0,25
8 0,2
9 0,15


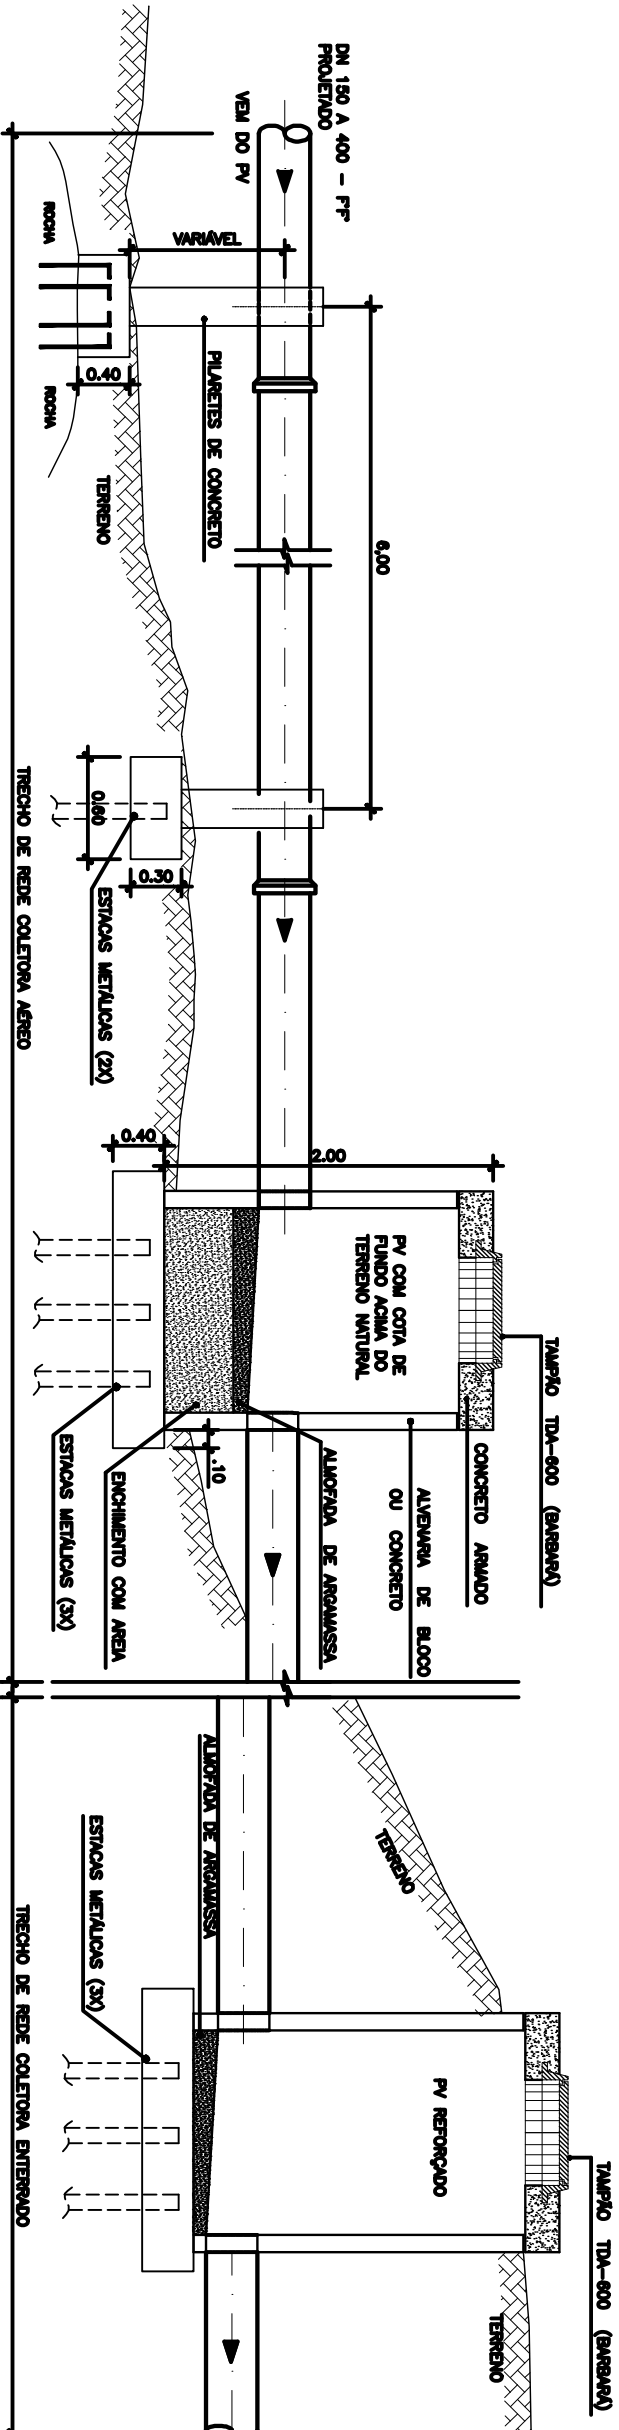


VISTA

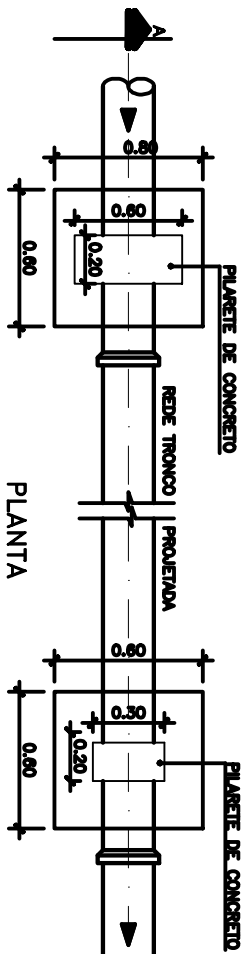


PLANTA

REDE COLETORA TRONCO – DETALHE TIPO
S/ESCALA

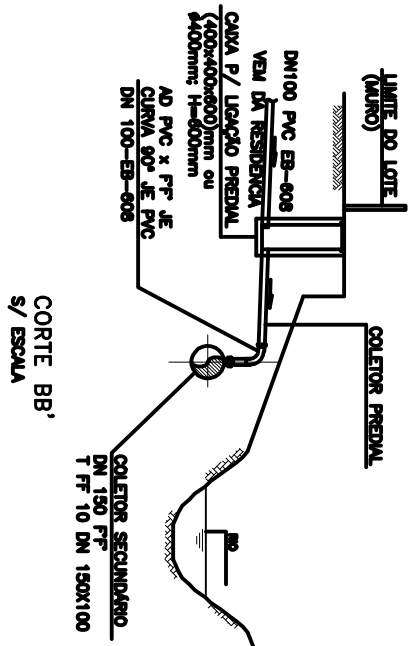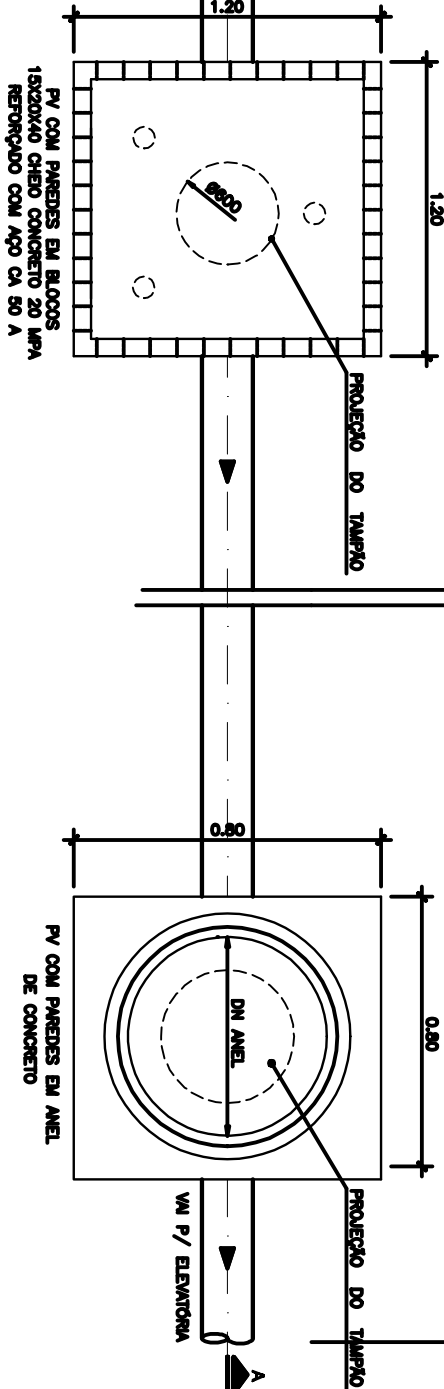

CORTE BB'
S/ESCALA

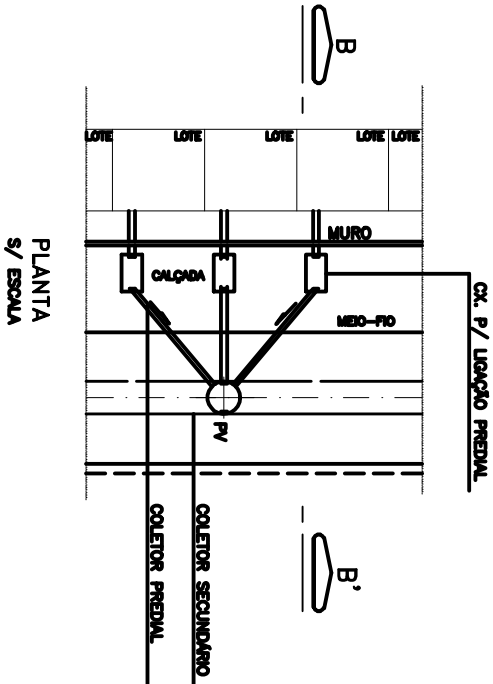

PLANTA
S/ESCALA

LIGAÇÃO PREDIAL

NOTA: PARA DETALHES VER PLANTA 02/03

ESTE DESENHO É PROPRIEDADE DA
COMPANHIA ESPÍRITO SANTENSE DE
SANEAMENTO – CESAN E NÃO PODE
SER COPIADO SEM SUA AUTORIZAÇÃO.

PROJETO
DA-PRD04/02-DE-22-000-0

NÚMEROS		TÍTULOS	
PRINCIPAIS DESENHOS DE REFERÊNCIA	Nº	LOCAL	DISCRIMINAÇÃO
	0	0	0

CANCELA E SUBSTITUI O DESENHO NÚMERO:	
Nº	DOC.
0	0

CENTRO DE DOCUMENTAÇÃO	
RECEBIDO:	ASS:
PROJETO:	COORDENADOR:
DESENHADO:	VERIFICADO:
DIVISÃO:	GERÊNCIA:

EMISSÃO CESAN	
PROJETO:	COORDENADOR:
DESENHADO:	VERIFICADO:
DIVISÃO:	GERÊNCIA:

EMISSÃO CESAN	
PROJETO:	COORDENADOR:
DESENHADO:	VERIFICADO:
DIVISÃO:	GERÊNCIA:

MUNICÍPIO: STA MARIA JETIBA		DISTRITO:		BAIRRO: BACIA G	
NOME DO EMPREENDIMENTO: SISTEMA DE ESGOTAMENTO SANITÁRIO		P.L.			
TÍTULO: SES SANTA MARIA DE JETIBA		REDE COLETORA TRONCO			
DETALHE EXECUTIVO REDE BEIRA RIO					
ESCALA: INDICADA		FOLHA: 01 / 03		Nº CESAN: CROU11-DOC. 01	