INTERLIGAÇÕES

ESCALA 1:75

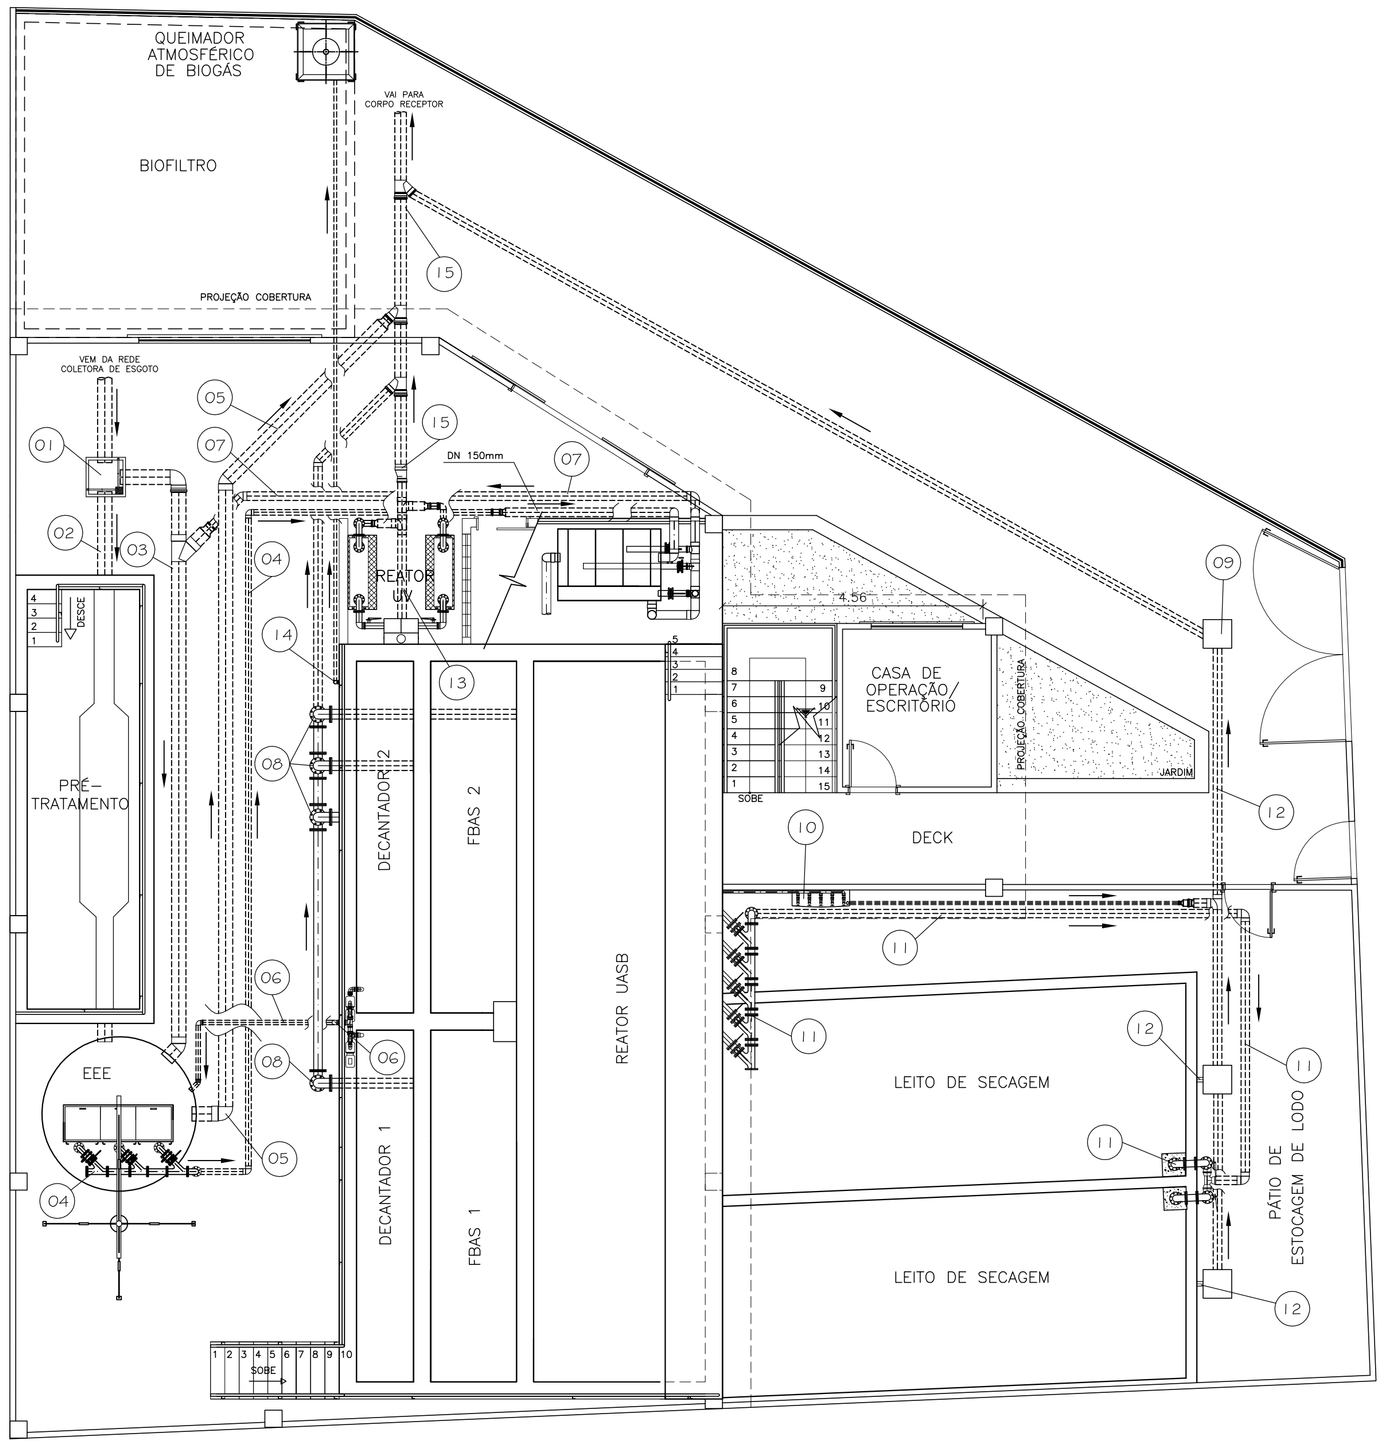

ITEM	DISCRIMINAÇÃO	DIMENSÕES
	TUBULAÇÕES E INTERLIGAÇÕES	
15	EFLUENTE FINAL – PVC/VINILFORT	ø200mm
14	BIOGÁS – F*G*	2"
13	BY PASS DO REATOR UV – PVC/VINILFORT	ø100mm
12	EFLUENTE PERCOLADO DO LEITO DE SECAGEM – PVC	ø150mm
11	DESCARTE DE LODO DO REATOR UASB – PVC	ø150mm
10	AMOSTRAGEM DE LODO (CINCO TOMADAS) – PVC	2"
09	CAIXA DE PASSAGEM	0,50x0,50m
08	EXTRAVASOR DOS REATORES UASB/FBAS/DEC. – F*F*	ø150mm
07	LIMPEZA E DESCARTE DE FUNDO DA CX. DE GORDURA – PVC	ø150mm
06	RECIRCULAÇÃO DE LODO DO DECANTADOR SECUNDÁRIO – PVC	ø75mm
05	EXTRAVASOR DA ELEVATÓRIA – PVC	ø250mm
04	RECALQUE DE ESGOTO BRUTO – F*F*	ø100mm
03	BY-PASS DO PRÉ TRATAMENTO – PVC/VINILFORT	ø250mm
02	TUBULAÇÃO DE CHEGADA ESGOTO BRUTO – PVC/VINILFORT	ø250mm
01	CAIXA DE PASSAGEM COM STOP-LOG	0,60x0,60m

TAB. PLOTER	
PEN.	ESP.
21	0.05
08	0.08
MAGENTA	0.15
WHITE	0.20
CYAN	0.30
RED	0.40
GREEN	0.50
BLUE	0.60

FORMATO A1
ESC. PLOT. 1:1

ESTE DESENHO É PROPRIEDADE DA COMPANHIA ESPÍRITO SANTENSE DE SANEAMENTO – CESAN E NÃO PODE SER COPIADO SEM SUA AUTORIZAÇÃO.

NÚMEROS	TÍTULOS
PRINCIPAIS DESENHOS DE REFERÊNCIA	

Nº	LOCAL	DISCRIMINAÇÃO	DES.	DIV.	GER.	DATA
REVISÃO						

CANCELA E SUBSTITUI O DESENHO NÚMERO:

CANCELADO E SUBSTITUÍDO PELO DESENHO NÚMERO:

CENTRO DE DOCUMENTAÇÃO

RECEBIDO: __/__/__

Nº DOC.: _____ ASS.: _____

APROVAÇÃO CESAN:

ASS.: _____ MATR.: _____

UNID.: _____ DATA: __/__/__

ESTA APROVAÇÃO NAO ISENTA A CONTRATADA DE SUAS RESPONSABILIDADES LEGAIS.

EMITENTE: Fluir engenharia ambiental

PROJETADO: GIOVANA M. SILVA/RICARDO F. GONÇALVES
CREA: 7840-D/3502-D REGIÃO: ES

COORDENADOR: RICARDO FRANCI GONÇALVES
CREA: 3502-D REGIÃO: ES

DESENHO: MARIO V. COTS
DATA: 03 / 09 / 05

Nº DES. PROJETISTA: ET-1204-N-0076-06

RESPONSÁVEL TÉCNICO: RICARDO FRANCI GONÇALVES
CREA: 3502-D REGIÃO: ES ART Nº: _____ DATA: _____

EMISSÃO CESAN		DATAS
PROJETADO:		
CREA:		
DESENHADO:		
VERIFICADO:		
DIVISÃO: I-DPC	ENG° MILTON KLEINE	SET/05
GERÊNCIA: I-GEP	ENG° CLAUDIA CONTARATO	SET/05

CESAN

MUNICÍPIO: DOMINGOS MARTINS | DISTRITO: ARACÊ | BAIRRO: PEDRA AZUL

EMPREENDIMENTO: SISTEMA DE SANEAMENTO

TÍTULO: AMPLIAÇÃO DO SISTEMA DE ESGOTAMENTO SANITÁRIO DE VILA DE PEDRA AZUL – DOMINGOS MARTINS
PLANTA DE TUBULAÇÕES E INTERLIGAÇÕES
PROJETO BÁSICO

ESCALA:	FOLHA:	Nº CESAN	REV:
INDICADA	01 / 01	B-0 6 2-0 0 6-9 2-5-X X-0 0 0 1	