PLANTA BAIXA
ESCALA 1:20

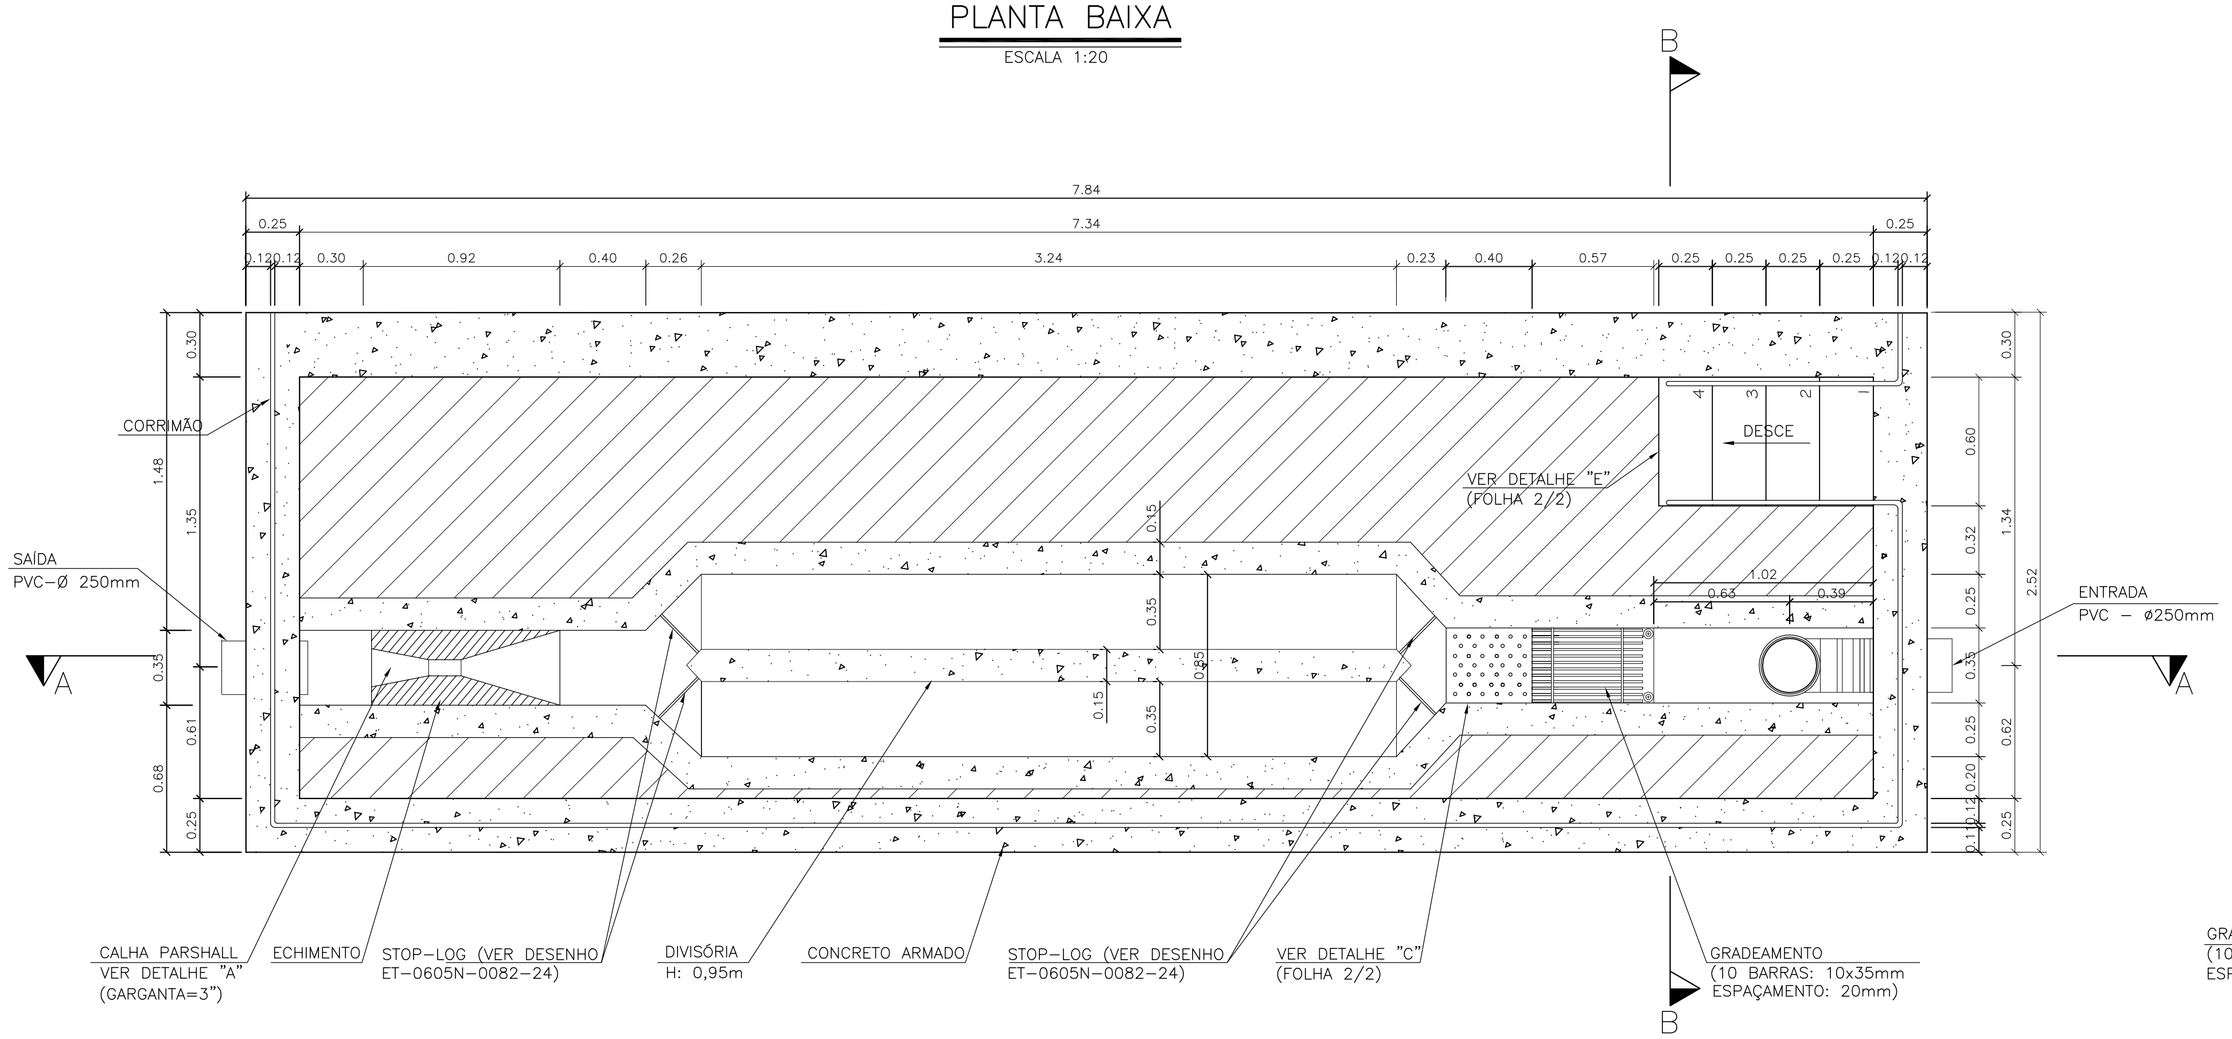

CORTE "B–B"
ESCALA 1:20

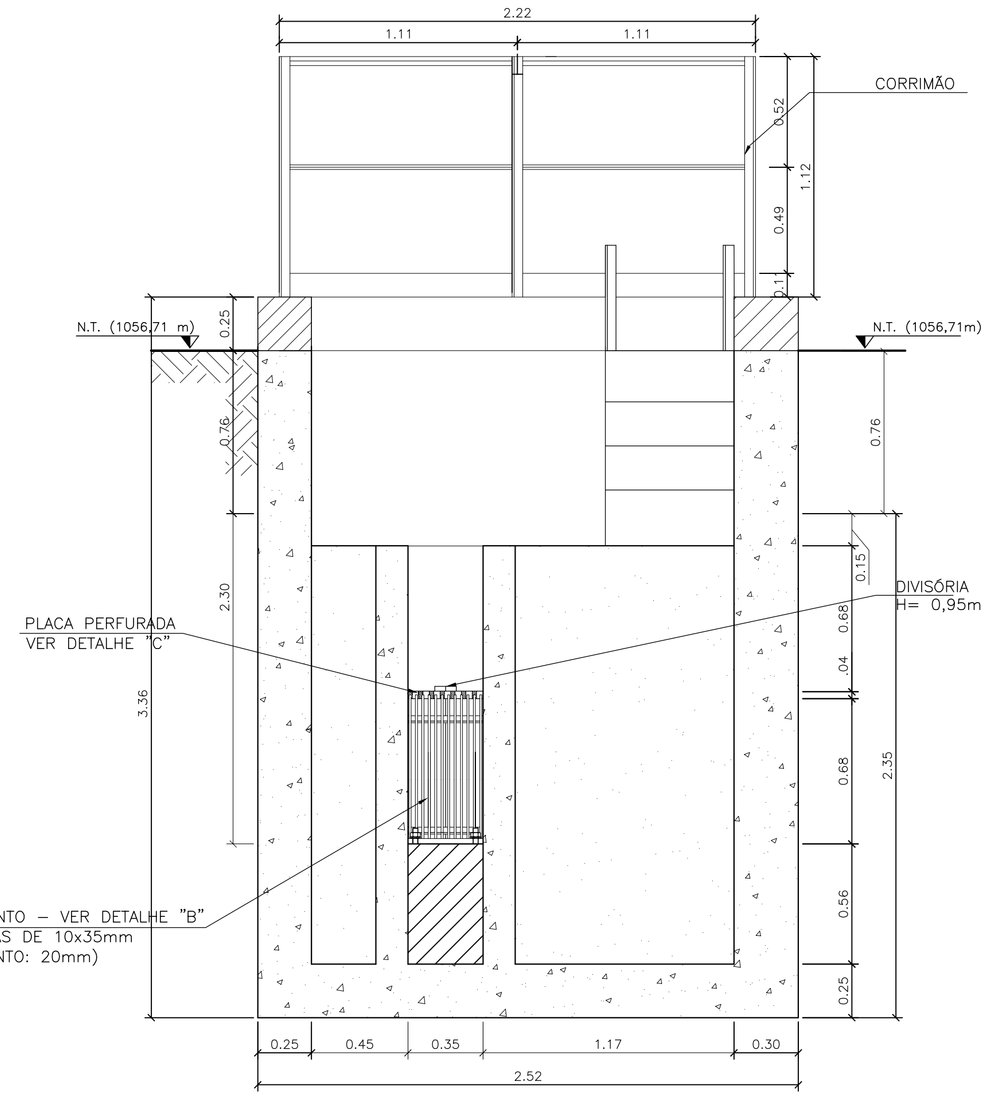

VISTA SUPERIOR
ESCALA 1:20

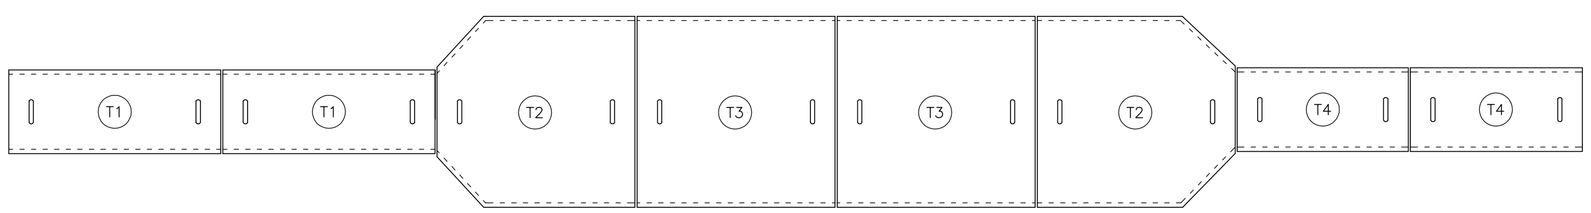

DETALHE T1
ESCALA 1:20

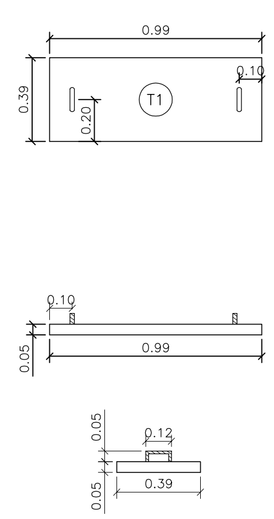

DETALHE T2
ESCALA 1:20

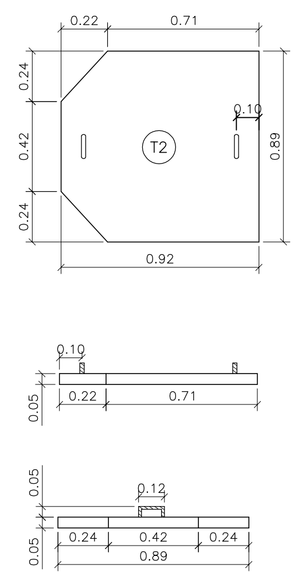

DETALHE T3
ESCALA 1:20

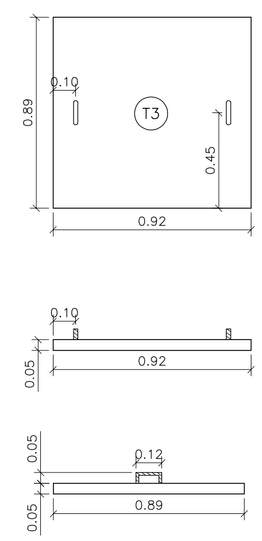

DETALHE T4
ESCALA 1:20

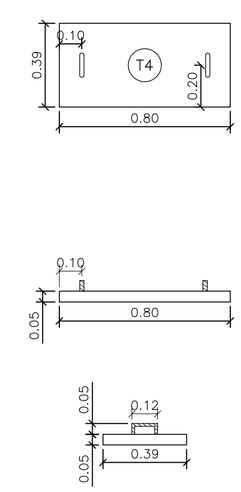

ESCALA	
1/1	
COR	ESP.
Red	0,40
Yellow	1,00
Green	0,50
Cyan	0,30
Blue	0,60
Magenta	0,15
White	0,20
8	0,08
145	0,20
140	0,20

FORMATO A1
ESC. PLOT. 1:1

ESTE DESENHO É PROPRIEDADE DA COMPANHIA ESPÍRITO SANTENSE DE SANEAMENTO – CESAN E NÃO PODE SER COPIADO SEM SUA AUTORIZAÇÃO.

NÚMEROS	TÍTULOS	Nº	LOCAL	DISCRIMINAÇÃO	DES.	DIV.	GER.	DATA
PRINCIPAIS DESENHOS DE REFERÊNCIA		REVISÃO						

CANCELA E SUBSTITUI O DESENHO NÚMERO:

CANCELADO E SUBSTITUÍDO PELO DESENHO NÚMERO:

CENTRO DE DOCUMENTAÇÃO
RECEBIDO: __/__/__
Nº DOC.: _____ ASS.: _____
APROVAÇÃO CESAN:
ASS.: _____ MATR.: _____
UNID.: _____ DATA: __/__/__
ESTA APROVAÇÃO NAO ISENTA A CONTRATADA DE SUAS RESPONSABILIDADES LEGAIS.

EMITENTE: Fluir engenharia ambiental

PROJETADO:	COORDENADOR:
RENATE WANKE/RICARDO F. GONÇALVES	RICARDO FRANCI GONÇALVES
CREA: 7691–D/3502–D REGIÃO: ES	CREA: 3502–D REGIÃO: ES
DESENHO: MÁRIO V. COTS	Nº DES. PROJETISTA: ET–1204–N–0076–10
DATA: 12 / 09 / 05	

RESPONSÁVEL TÉCNICO: RICARDO FRANCI GONÇALVES
CREA: 3502–D REGIÃO: ES ART Nº: _____ DATA: _____

EMISSÃO CESAN	DATAS
PROJETADO:	
CREA:	
DESENHADO:	
VERIFICADO:	
DIVISÃO: I–DPC ENG° MILTON KLEINE	SET/05
GERÊNCIA: I–GEP ENG° CLAUDIA CONTARATO	SET/05

CESAN Companhia Espírito Santense de Saneamento

MUNICÍPIO: DOMINGOS MARTINS | DISTRITO: ARACÊ | BAIRRO: PEDRA AZUL

EMPREENDIMENTO: SISTEMA DE SANEAMENTO BÁSICO

TÍTULO: AMPLIAÇÃO DO SISTEMA DE ESGOTAMENTO SANITÁRIO DE VILA DE PEDRA AZUL – DOMINGOS MARTINS
PRÉ–TRATAMENTO: PLANTA BAIXA, CORTES E DETALHES
PROJETO BÁSICO

ESCALA:	FOLHA:	Nº CESAN	REV:
INDICADA	01 / 02	B–0 6 2–0 0 6–9 2–5–X X–0 0 0 3	