PLANTA BAIXA PAVIMENTO 1

ESCALA 1:75

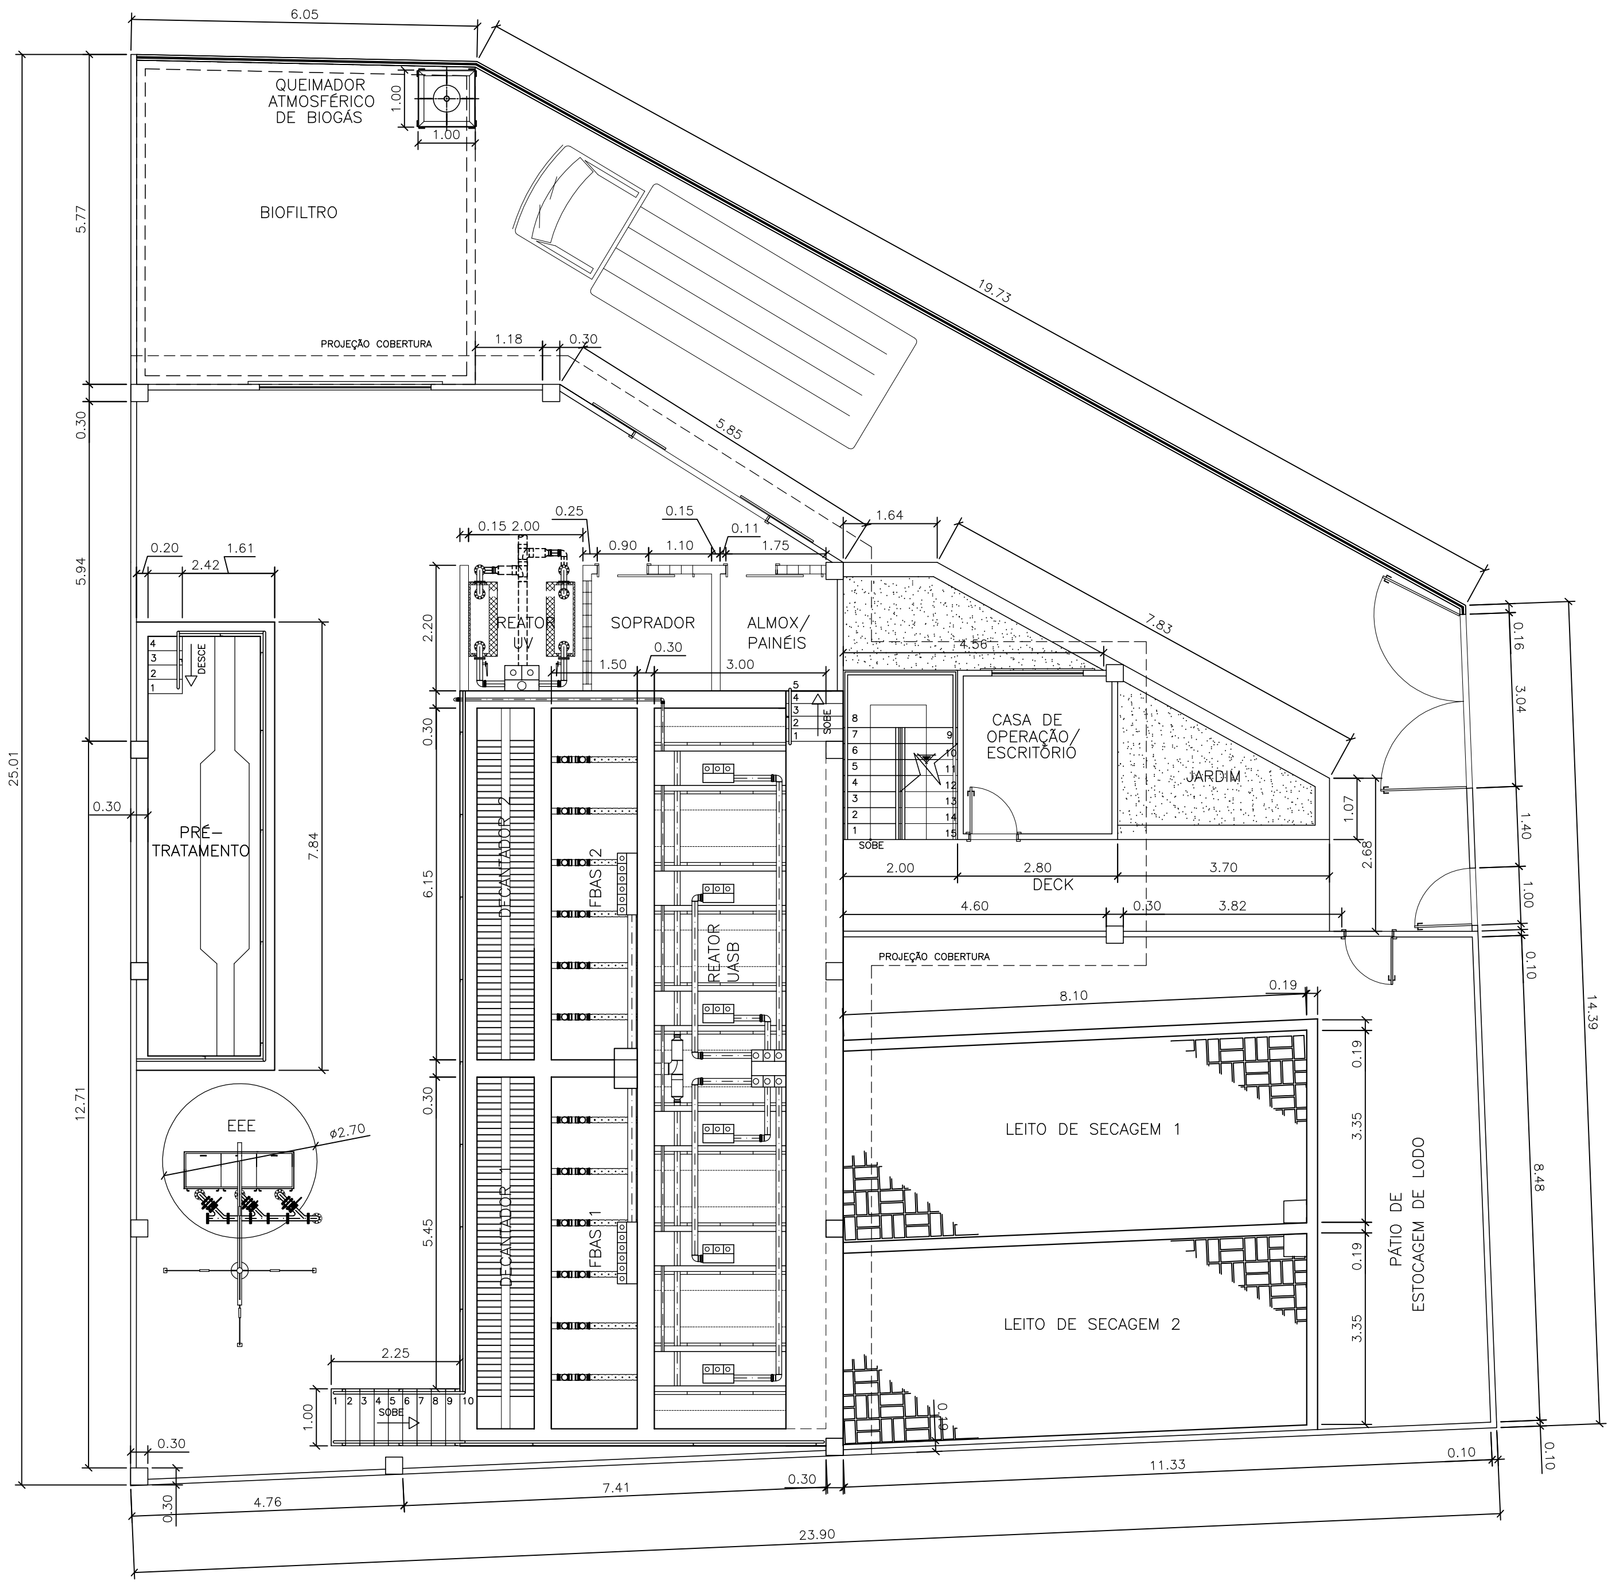

PLANTA BAIXA PAVIMENTO 2

ESCALA 1:75

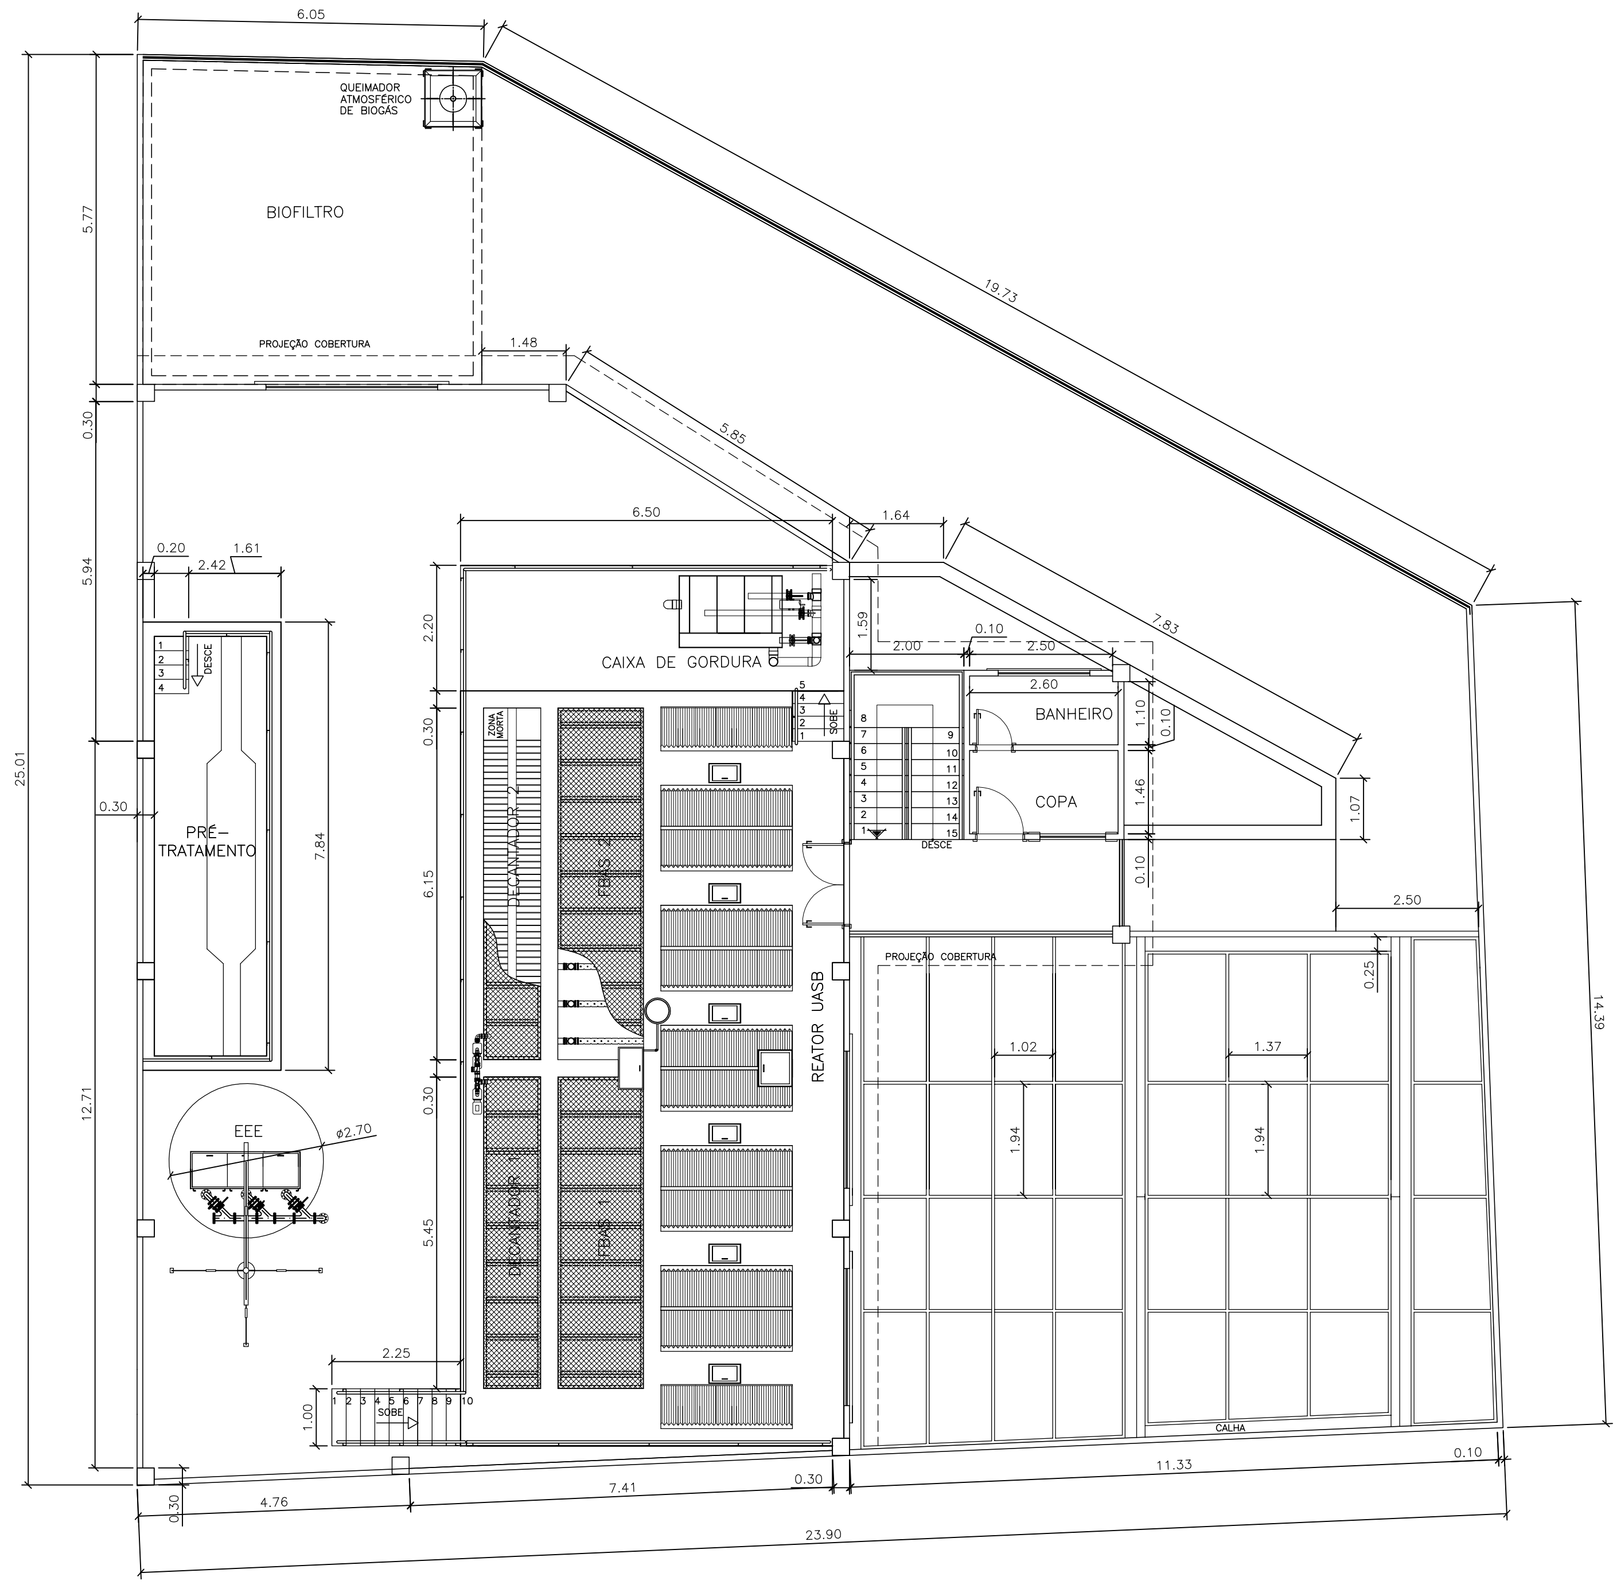

ESCALA	
1/1	
COR	ESP.
Red	0,40
Yellow	1,00
Green	0,50
Cyan	0,30
Blue	0,60
Magenta	0,15
White	0,20
8	0,08
145	0,20
140	0,20

FORMATO A1
ESC. PLOT. 1:1

ESTE DESENHO É PROPRIEDADE DA COMPANHIA ESPIRITO SANTENSE DE SANEAMENTO – CESAN E NÃO PODE SER COPIADO SEM SUA AUTORIZAÇÃO.

NÚMEROS	TÍTULOS
PRINCIPAIS DESENHOS DE REFERÊNCIA	

Nº	LOCAL	DISCRIMINAÇÃO	DES.	DIV.	GER.	DATA
REVISÃO						

CANCELA E SUBSTITUI O DESENHO NÚMERO:

CANCELADO E SUBSTITUÍDO PELO DESENHO NÚMERO:

CENTRO DE DOCUMENTAÇÃO
RECEBIDO: / /
Nº DOC.: ASS.:
APROVAÇÃO CESAN:
ASS.: MATR.:
UNID.: DATA: / /
ESTA APROVAÇÃO NÃO ISENTA A CONTRATADA DE SUAS RESPONSABILIDADES LEGAIS.

EMITENTE: Fluir engenharia ambiental

PROJETADO:	COORDENADOR:
GIOVANA M. SILVA/RICARDO F. GONÇALVES	RICARDO FRANCI GONÇALVES
CREA: 7840–D/3502–D REGIÃO: ES	CREA: 3502–D REGIÃO: ES
DESENHO: DOUGLAS L. SANTOS	Nº DES. PROJETISTA:
DATA: 12 / 09 / 05	ET–1204–N–0076–08

RESPONSÁVEL TÉCNICO: RICARDO FRANCI GONÇALVES
CREA: 3502–D REGIÃO: ES ART Nº: DATA:

EMISSÃO CESAN		DATAS
PROJETADO:		
CREA:		
DESENHADO:		
VERIFICADO:		
DIVISÃO: IDPC	ENG.º MILTON KLEINE	SET/05
GERÊNCIA: I–GEP	ENG.ª CLAUDIA CONTARATO	SET/05

CESAN

MUNICÍPIO: DOMINGOS MARTINS | DISTRITO: ARACÊ | BAIRRO: PEDRA AZUL

EMPREENDIMENTO: SISTEMA DE ESGOTAMENTO SANITÁRIO

TÍTULO: AMPLIAÇÃO DO SISTEMA DE ESGOTAMENTO SANITÁRIO DE VILA DE PEDRA AZUL – DOMINGOS MARTINS
PROJETO BÁSICO
PLANTA BAIXA 1ª e 2ª PAVIMENTO

ESCALA:	FOLHA:	Nº CESAN
1/75	01/01	B–0 6 2–0 0 6–9 2–5–X X–0 0 0 7