CORTE "A–A"

ESCALA 1:50

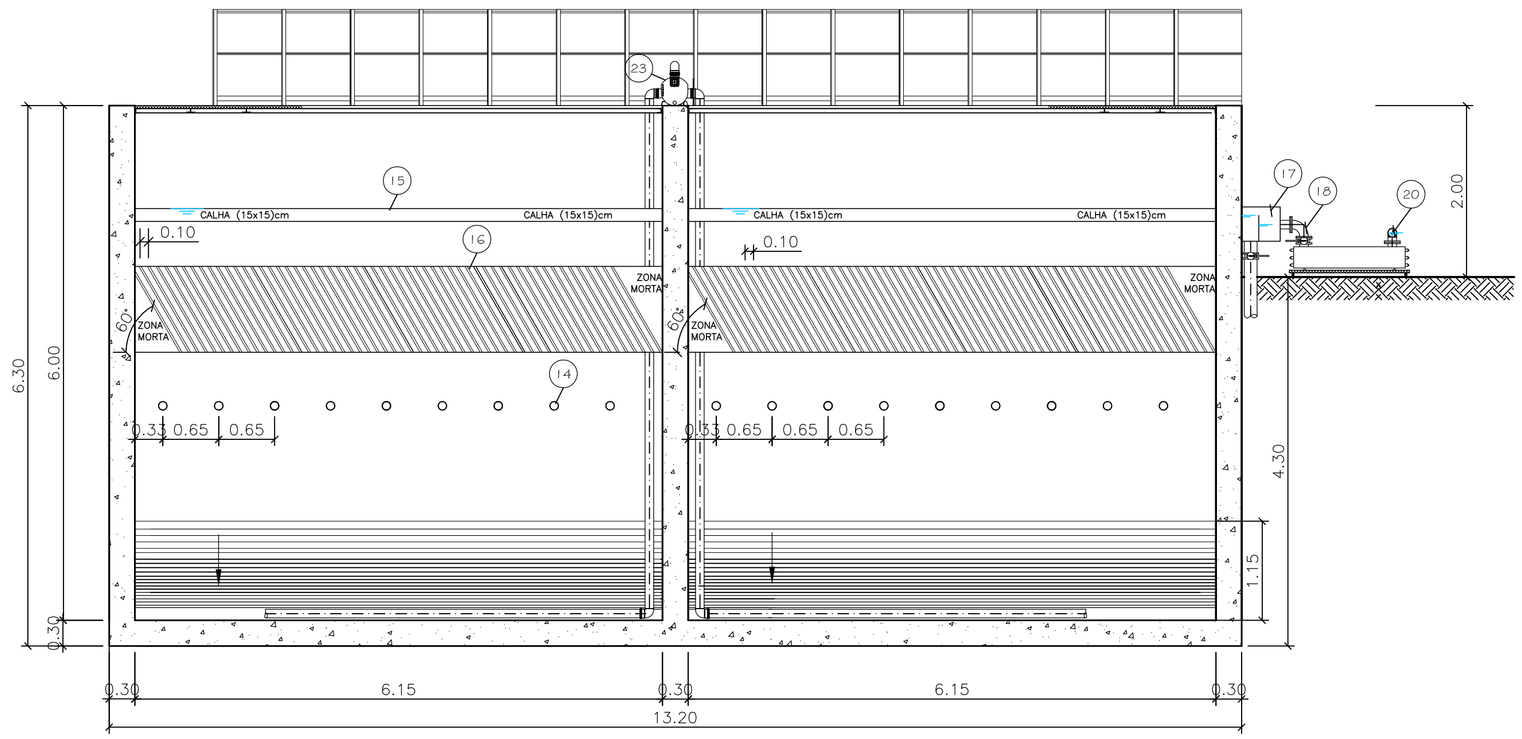

CORTE "C–C"

ESCALA 1:50

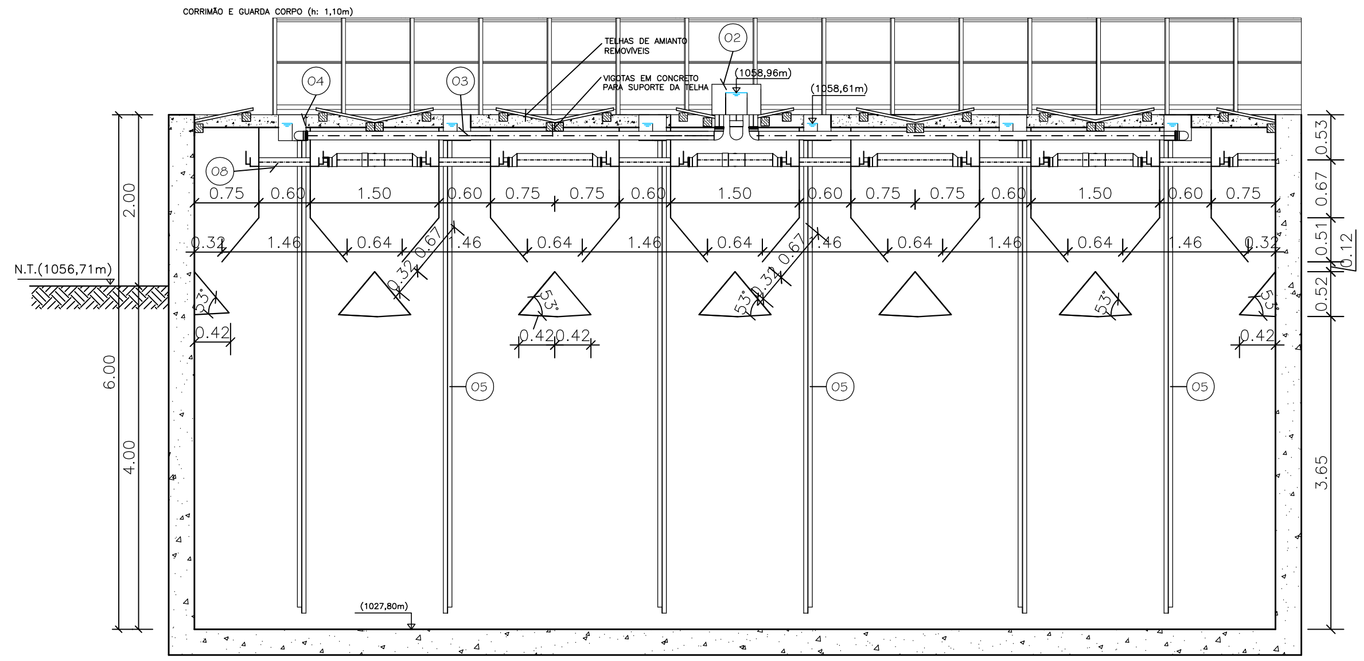

CORTE "B–B"

ESCALA 1:50

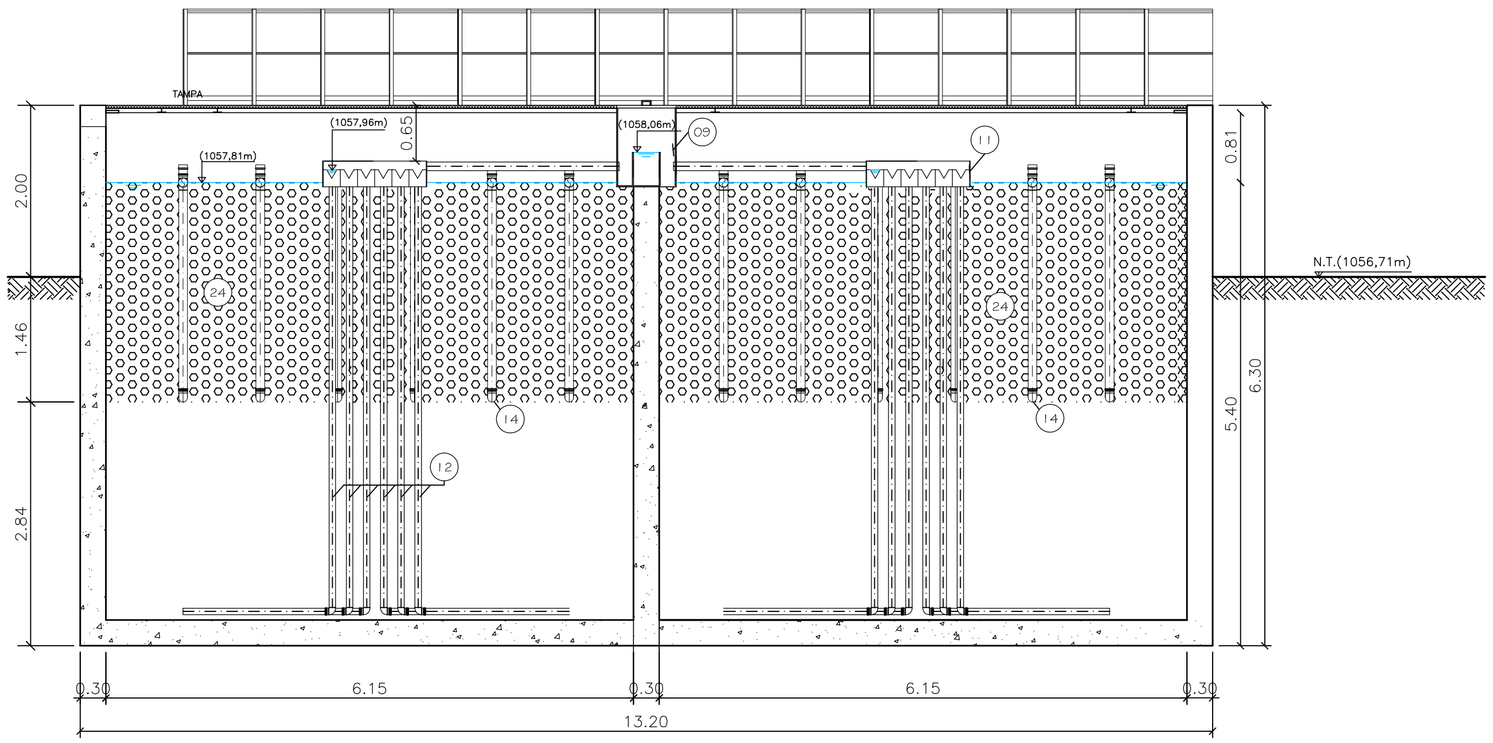

CORTE "D–D"

ESCALA 1:50

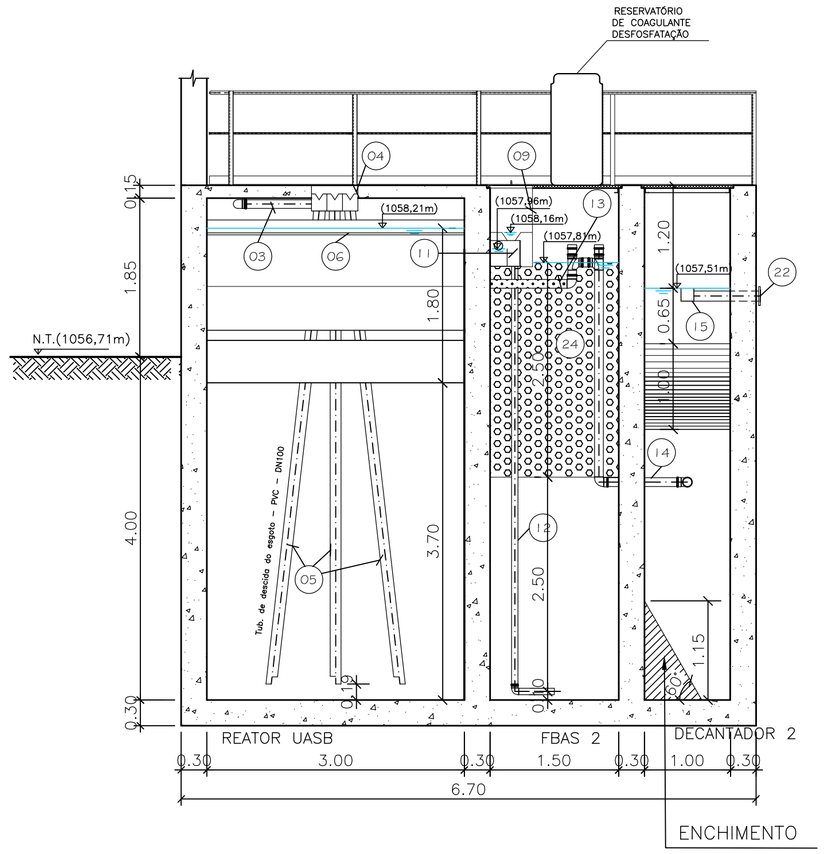

DETALHE "01"

S/ESCALA

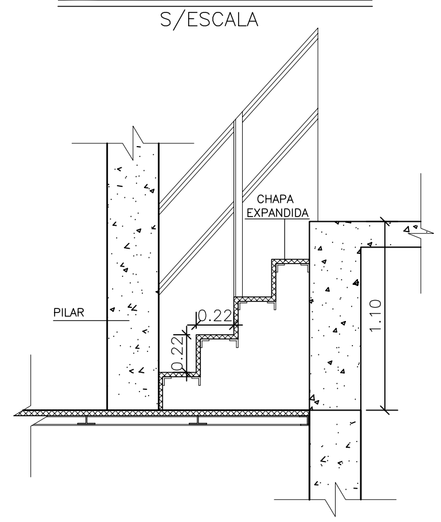

ITEM	DISCRIMINAÇÃO
24	MEIO SUPORTE TIPO PLÁSTICO EM CONDUITE DN 1" X 2,5 cm
23	RECIRCULAÇÃO DE LODO DO DECANTADOR – ø100 – F*F*
22	TUB. DE ALIMENTAÇÃO DO REATOR UV – ø150 – F*F*
21	TUB. BIOGÁS – ø2" – F*G*
20	BY–PASS DO REATOR UV – ø150 – PVC–VINILFORT
19	TUB. EFLUENTE FINAL – ø100 – F*F*
18	TUB. DISTRIBUIÇÃO DE REATOR UV – ø100 – F*F*
17	CAIXA DISTRIBUIDORA DO REATOR UV – 0,45x0,60x0,20m
16	PLACAS DE DECANTAÇÃO – UMA A CADA 10cm
15	CALHA DO EFLUENTE DO DECANTADOR – 0,15x6,15x0.15m
14	TUB. DE ALIMENTAÇÃO DECANTADOR – ø150 – PVC
13	EFLUENTE FINAL – ø100 – TUBO PERFURADO – FUROS=20mm A CADA 12cm
12	TUB. DISTRIBUIÇÃO DO FBAS – ø75 – PVC
11	CAIXA DISTRIBUIDORA DO FBAS – 0,35x1,08x0,30m
10	TUB. ALIMENTAÇÃO FBAS – ø150 – PVC
09	CAIXA DE CHEGADA DO FBAS – 0,70x0,50x0,50m
08	TUB. EFLUENTE UASB – ø200 – PVC
07	TUB. EFLUENTE UASB – ø100 – PVC
06	CALHA COLETORA DO EFLUENTE DO UASB – 0,15x0,15x3,00m
05	TUB. ALIMENTAÇÃO DO UASB – ø100 – PVC
04	CAIXA DISTRIBUIDORA UASB – 0,32x0,54x0,30m
03	TUB. DE DISTRIBUIÇÃO ESGOTO BRUTO – ø100 – PVC
02	CAIXA DE CHEGADA DO UASB – 0,60x0,65x0,35m – EM FIBRA DE VIDRO
01	TUB. DISTRIBUIÇÃO DE ESGOTO BRUTO – ø150 – PVC

ESCALA	
1/1	
COR	ESP.
Red	0,40
Yellow	1,00
Green	0,50
Cyan	0,30
Blue	0,60
Magenta	0,15
White	0,20
8	0,08
145	0,20
140	0,20

FORMATO A1
ESC. PLOT. 1:1

ESTE DESENHO É PROPRIEDADE DA COMPANHIA ESPÍRITO SANTENSE DE SANEAMENTO – CESAN E NÃO PODE SER COPIADO SEM SUA AUTORIZAÇÃO.

NÚMEROS	TÍTULOS	Nº	LOCAL	DISCRIMINAÇÃO	DES.	DIV.	GER.	DATA
PRINCIPAIS DESENHOS DE REFERÊNCIA		REVISÃO						

CANCELA E SUBSTITUI O DESENHO NÚMERO:

CANCELADO E SUBSTITUÍDO PELO DESENHO NÚMERO:

CENTRO DE DOCUMENTAÇÃO

RECEBIDO: __/__/__

Nº DOC.: _____ ASS.: _____

APROVAÇÃO CESAN:

ASS.: _____ MATR.: _____

UNID.: _____ DATA: __/__/__

ESTA APROVAÇÃO NAO ISENTA A CONTRATADA DE SUAS RESPONSABILIDADES LEGAIS.

EMITENTE: Fluir engenharia ambiental

PROJETADO: GIOVANA M. SILVA/RICARDO F. GONÇALVES
CREA: 7840–D/3502–D REGIÃO: ES

COORDENADOR: RICARDO FRANCI GONÇALVES
CREA: 3502–D REGIÃO: ES

DESENHO: DOUGLAS L. SANTOS
DATA: 03/10/05

Nº DES. PROJETISTA: ET–1204–N–0076–13

RESPONSÁVEL TÉCNICO: RICARDO FRANCI GONÇALVES
CREA: 3502–D REGIÃO: ES ART Nº: _____ DATA: _____

EMISSÃO CESAN		DATAS
PROJETADO:		
CREA:		
DESENHADO:		
VERIFICADO:		
DIVISÃO: I–DPC	ENG° MILTON KLEINE	SET/05
GERÊNCIA: I–GEP	ENG° CLAUDIA CONTARATO	SET/05

CESAN

MUNICÍPIO: DOMINGOS MARTINS | DISTRITO: ARACÊ | BAIRRO: PEDRA AZUL

EMPREENDIMENTO: SISTEMA DE SANEAMENTO

TÍTULO: AMPLIAÇÃO DO SISTEMA DE ESGOTAMENTO SANITÁRIO DE VILA DE PEDRA AZUL – DOMINGOS MARTINS
CORTES DO CONJUNTO UASB+FBAS+DECANTADOR
PROJETO BÁSICO

ESCALA:	FOLHA:	Nº CESAN	REV:
INDICADA	02 / 02	B–0 6 2–0 0 6–9 2–5–X X–0 0 1 2	