PLANTA BAIXA PAVIMENTO 1

ESCALA 1:75

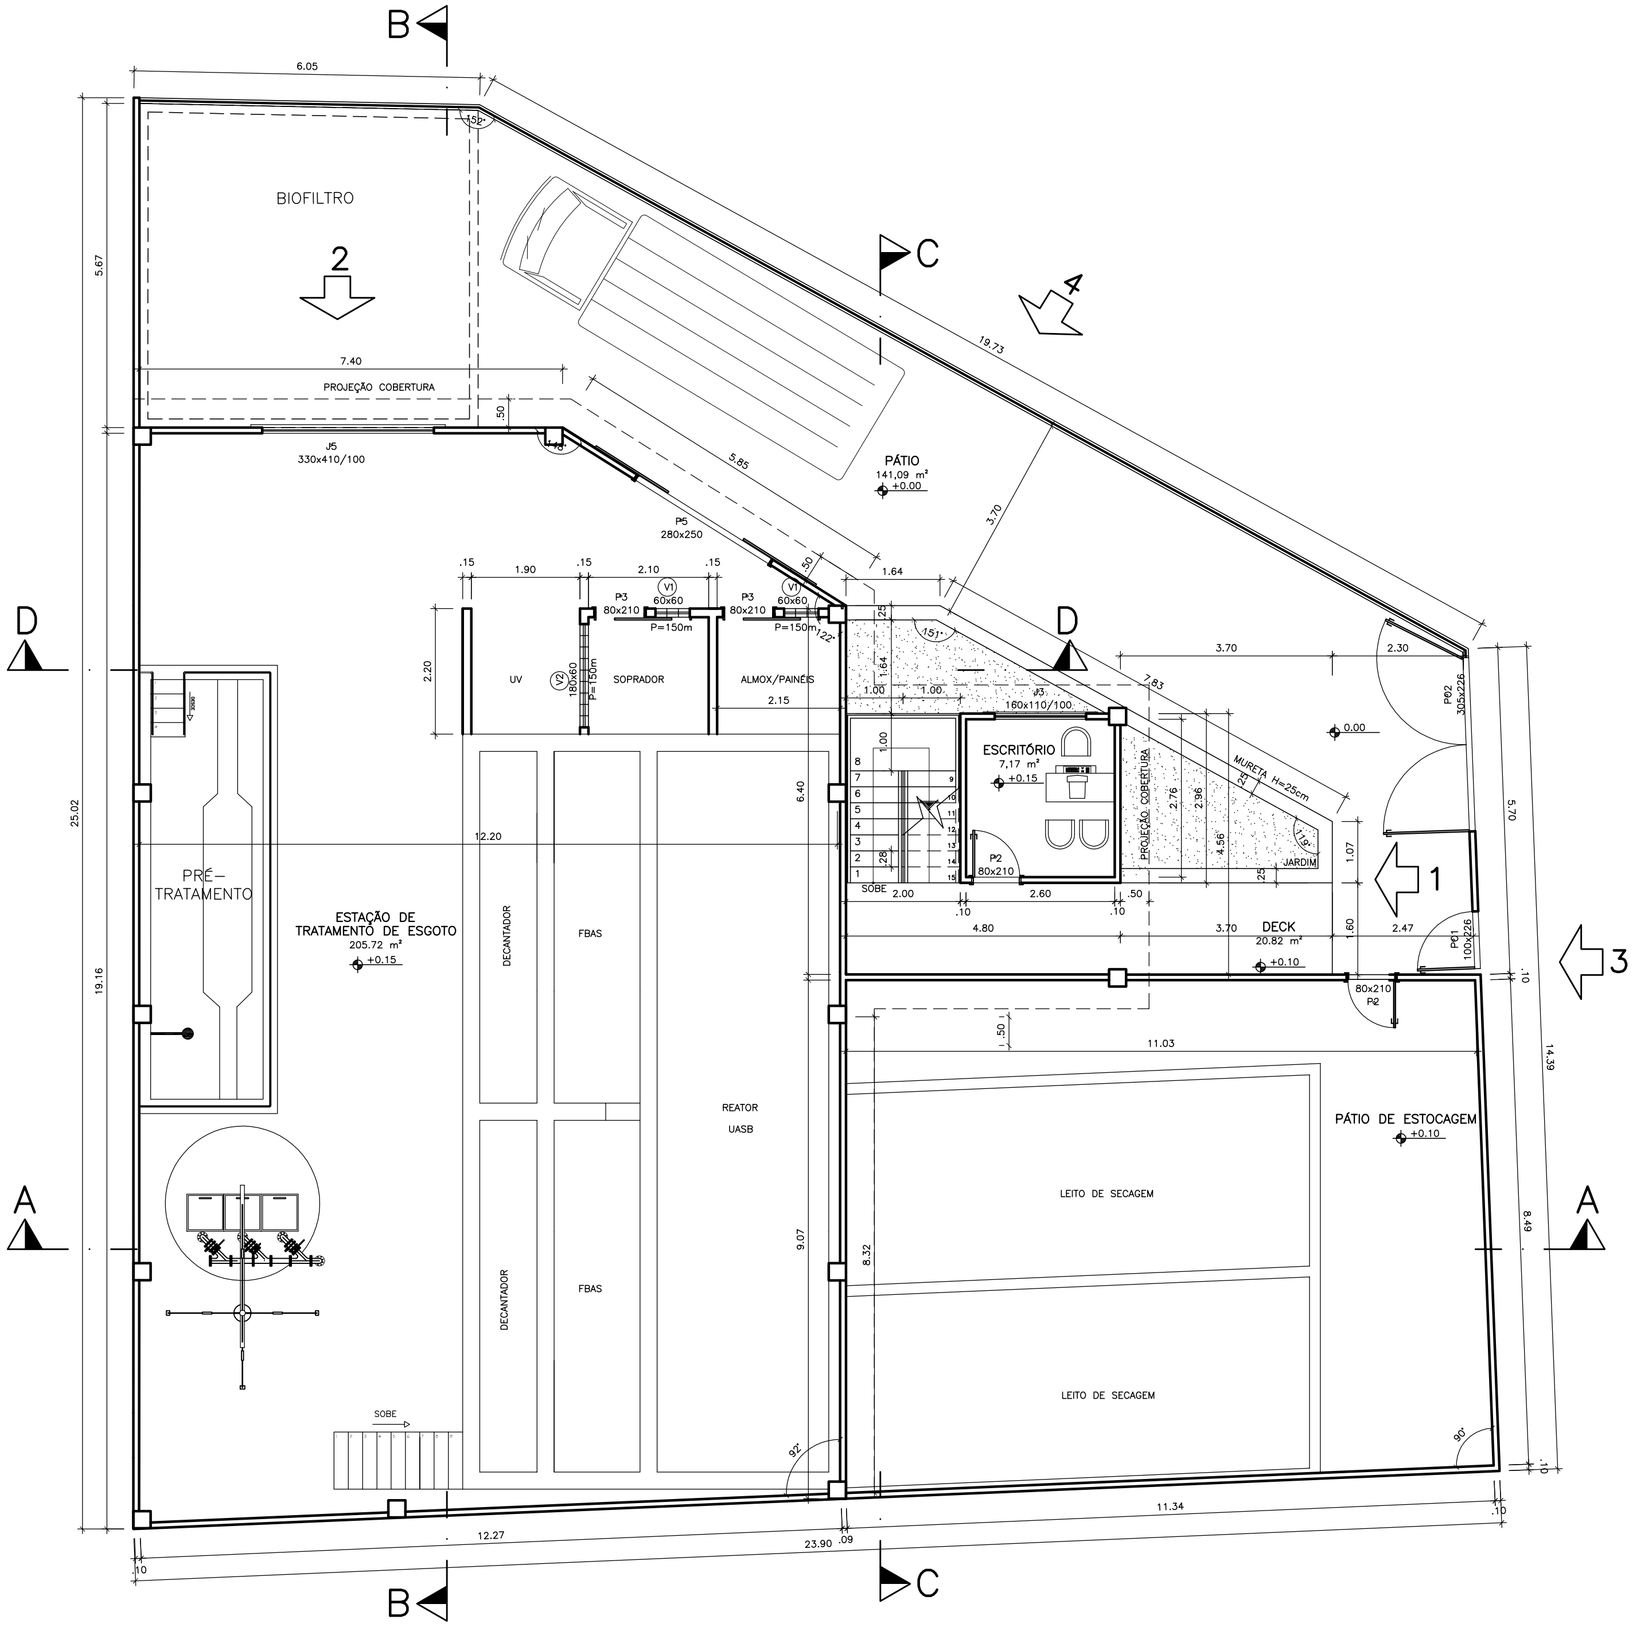

PLANTA BAIXA PAVIMENTO 2

ESCALA 1:75

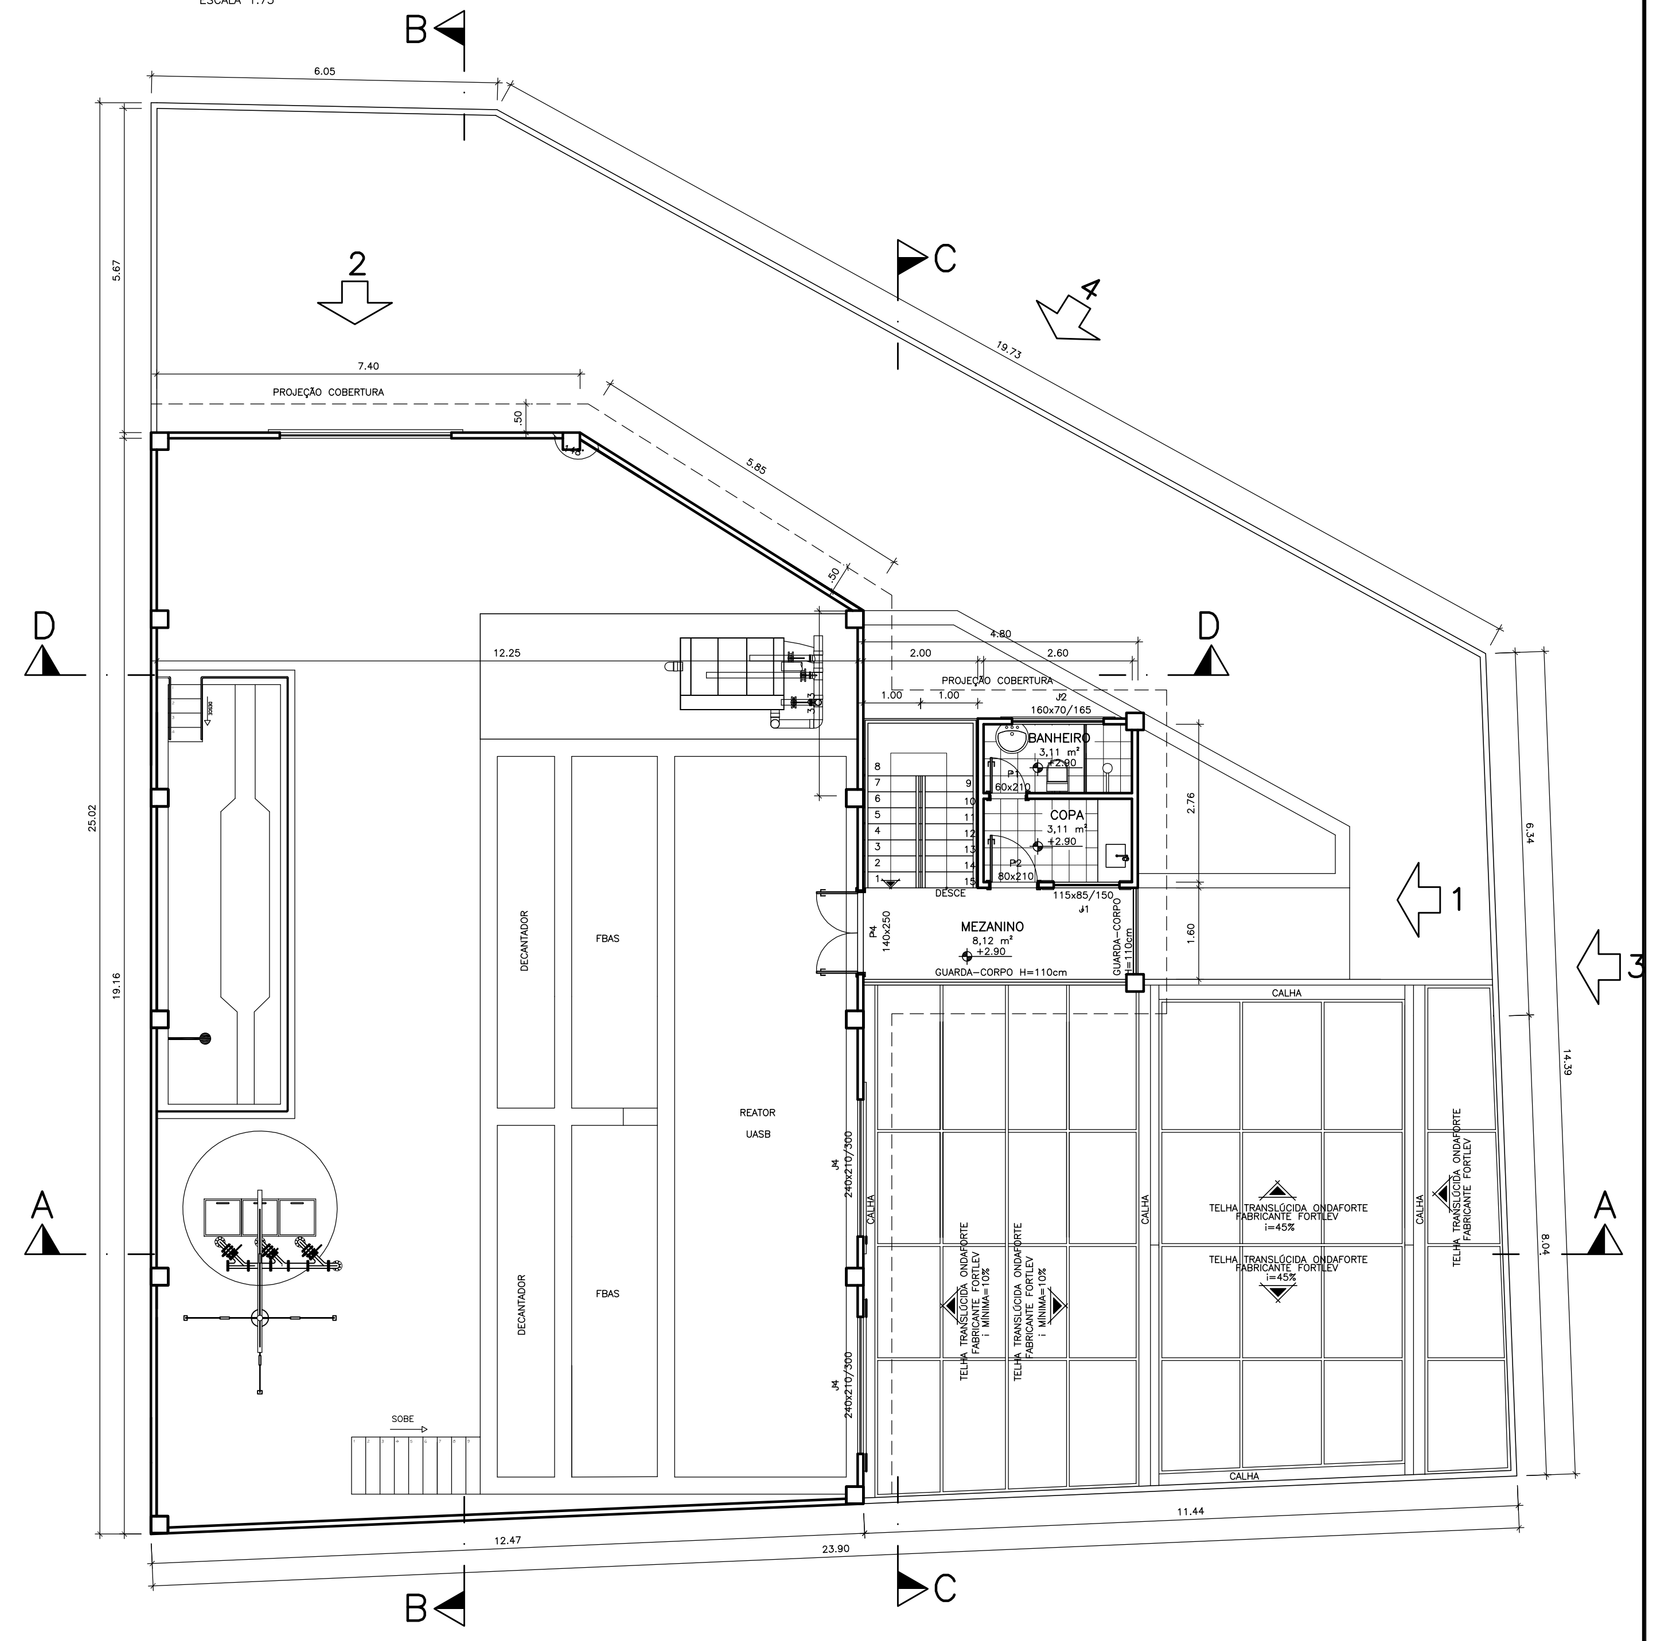

UASB

NOTAS:

– PAREDES NÃO COTADAS TÊM ESPESSURA DE 10cm.

ESCALA	
1/1	
COR	ESP.
Red	0,40
Yellow	1,00
Green	0,50
Cyan	0,30
Blue	0,60
Magenta	0,15
White	0,20
8	0,08
145	0,20
140	0,20

ESTE DESENHO É PROPRIEDADE DA COMPANHIA ESPIRITO SANTENSE DE SANEAMENTO – CESAN E NÃO PODE SER COPIADO SEM SUA AUTORIZAÇÃO.

NÚMEROS	TÍTULOS
PRINCIPAIS DESENHOS DE REFERÊNCIA	

Nº	LOCAL	DISCRIMINAÇÃO	DES.	DIV.	GER.	DATA
REVISÃO						

CANCELA E SUBSTITUI O DESENHO NÚMERO:

CANCELADO E SUBSTITUÍDO PELO DESENHO NÚMERO:

CENTRO DE DOCUMENTAÇÃO

RECEBIDO: / /

Nº DOC.: ASS.:

APROVAÇÃO CESAN:

ASS.: MATR.:

UNID.: DATA: / /

ESTA APROVAÇÃO NÃO ISENTA A CONTRATADA DE SUAS RESPONSABILIDADES LEGAIS.

EMITENTE: Fluir engenharia ambiental

PROJETADO: ADRIANA MARTINS/CYNTHIA MARCONSINI
CREA: 9361-D/9474-D REGIÃO: ES

COORDENADOR: RICARDO FRANCI GONÇALVES
CREA: 3502-D REGIÃO: ES

DESENHO: JULIANA B. MELLO
DATA: 20 / 09 / 05

Nº DES. PROJETISTA: ET-1204-N-0076-04

RESPONSÁVEL TÉCNICO: RICARDO FRANCI GONÇALVES
CREA: 3502-D REGIÃO: ES ART Nº: DATA:

EMISSÃO CESAN		DATAS
PROJETADO:		
CREA:		
DESENHADO:		
VERIFICADO:		
DIVISÃO: IDPC	ENG.º MILTON KLEINE	SET/05
GERÊNCIA: I-GEP	ENG.ª CLAUDIA CONTARATO	SET/05

CESAN

MUNICÍPIO: DOMINGOS MARTINS | DISTRITO: ARACÊ | BAIRRO: PEDRA AZUL

EMPREENDIMENTO: SISTEMA DE ESGOTAMENTO SANITÁRIO

TÍTULO: AMPLIAÇÃO DO SISTEMA DE ESGOTAMENTO SANITÁRIO DE VILA DE PEDRA AZUL – DOMINGOS MARTINS
PROJETO DE ARQUITETURA – PROJETO BÁSICO
PLANTA BAIXA 1º e 2º PAVIMENTO

ESCALA:	FOLHA:	Nº CESAN
1/75	01/01	B-0 6 2-0 0 6-9 2-2-X X-0 0 0 1