



CORTE AA

ESCALA 1:75

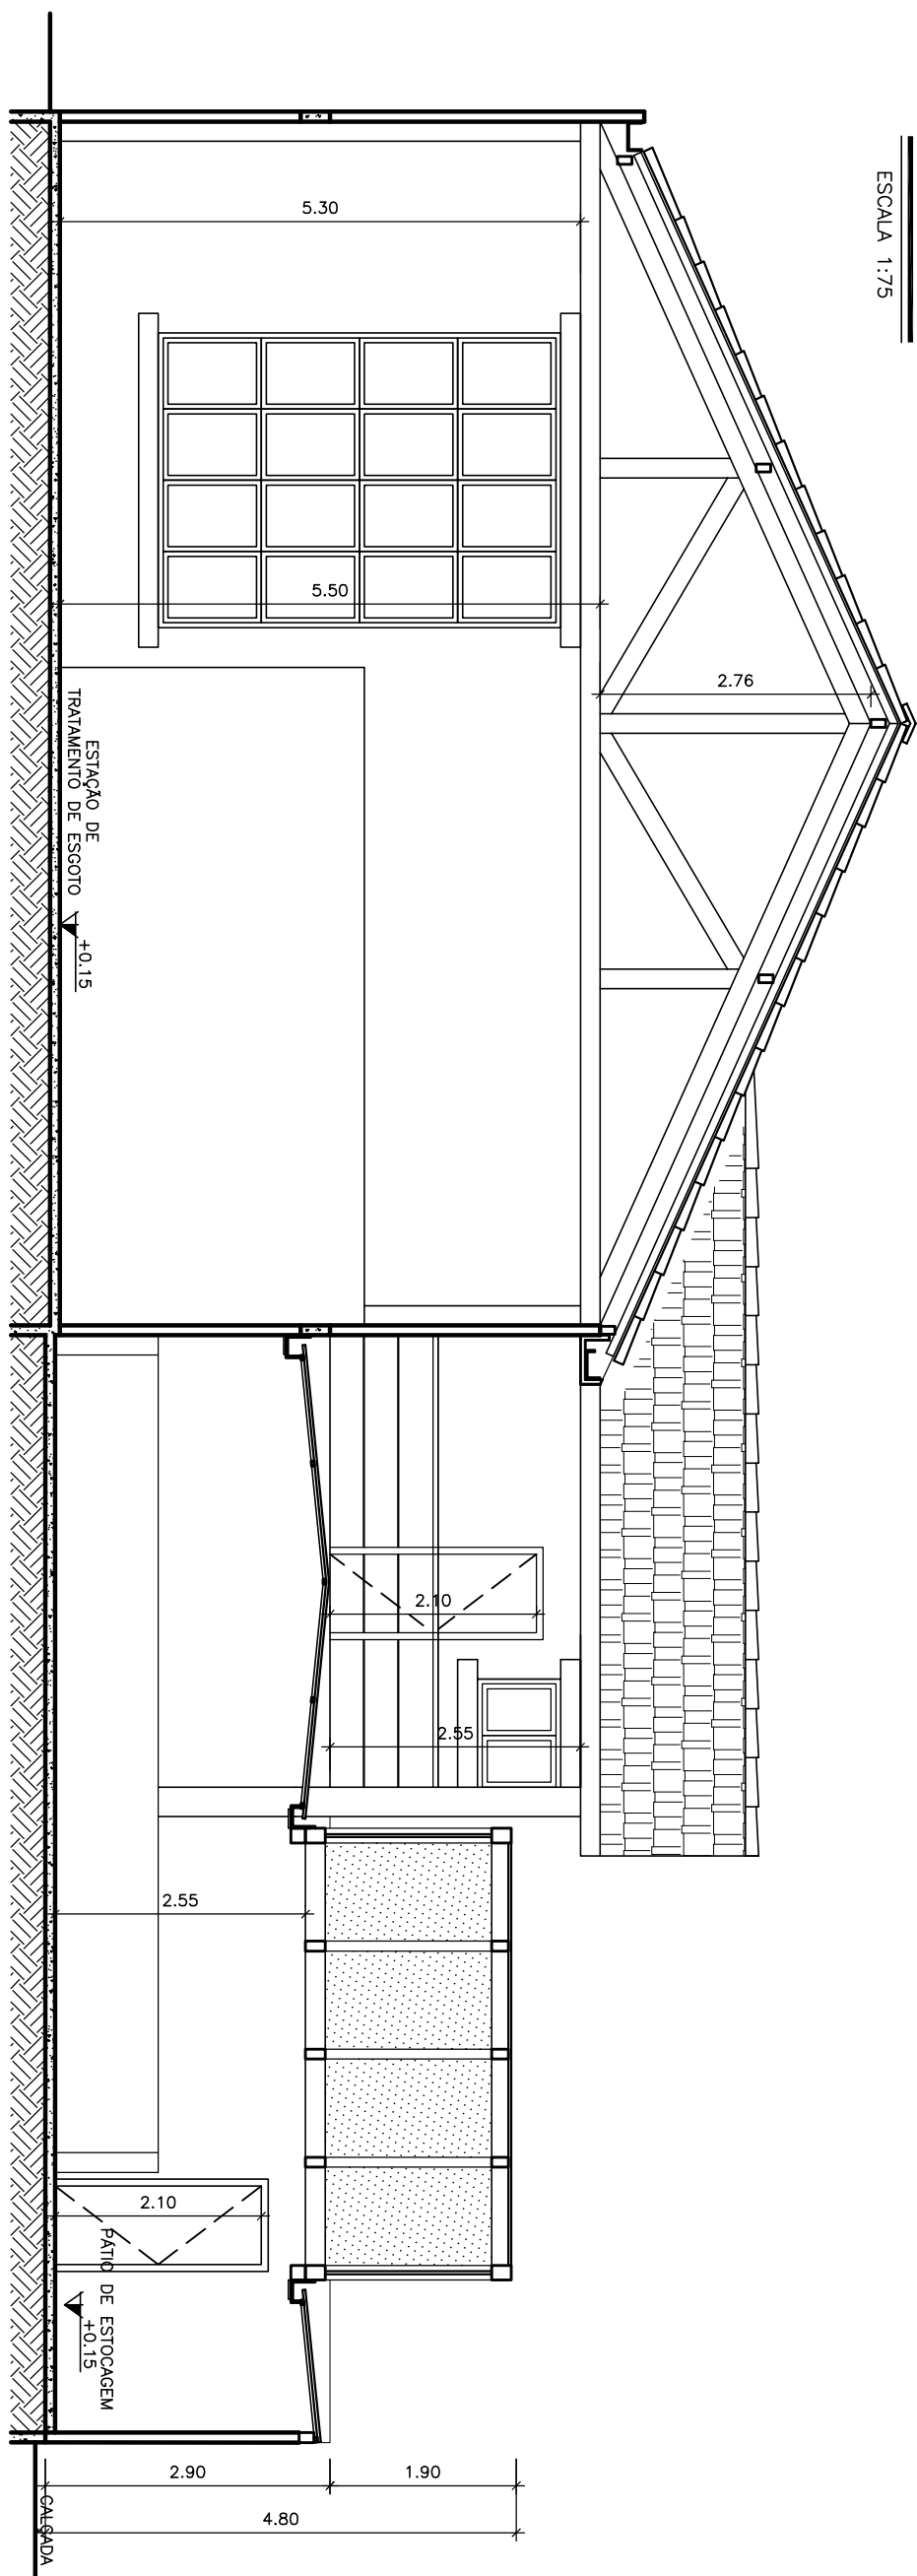


CORTE BB

ESCALA 1:75

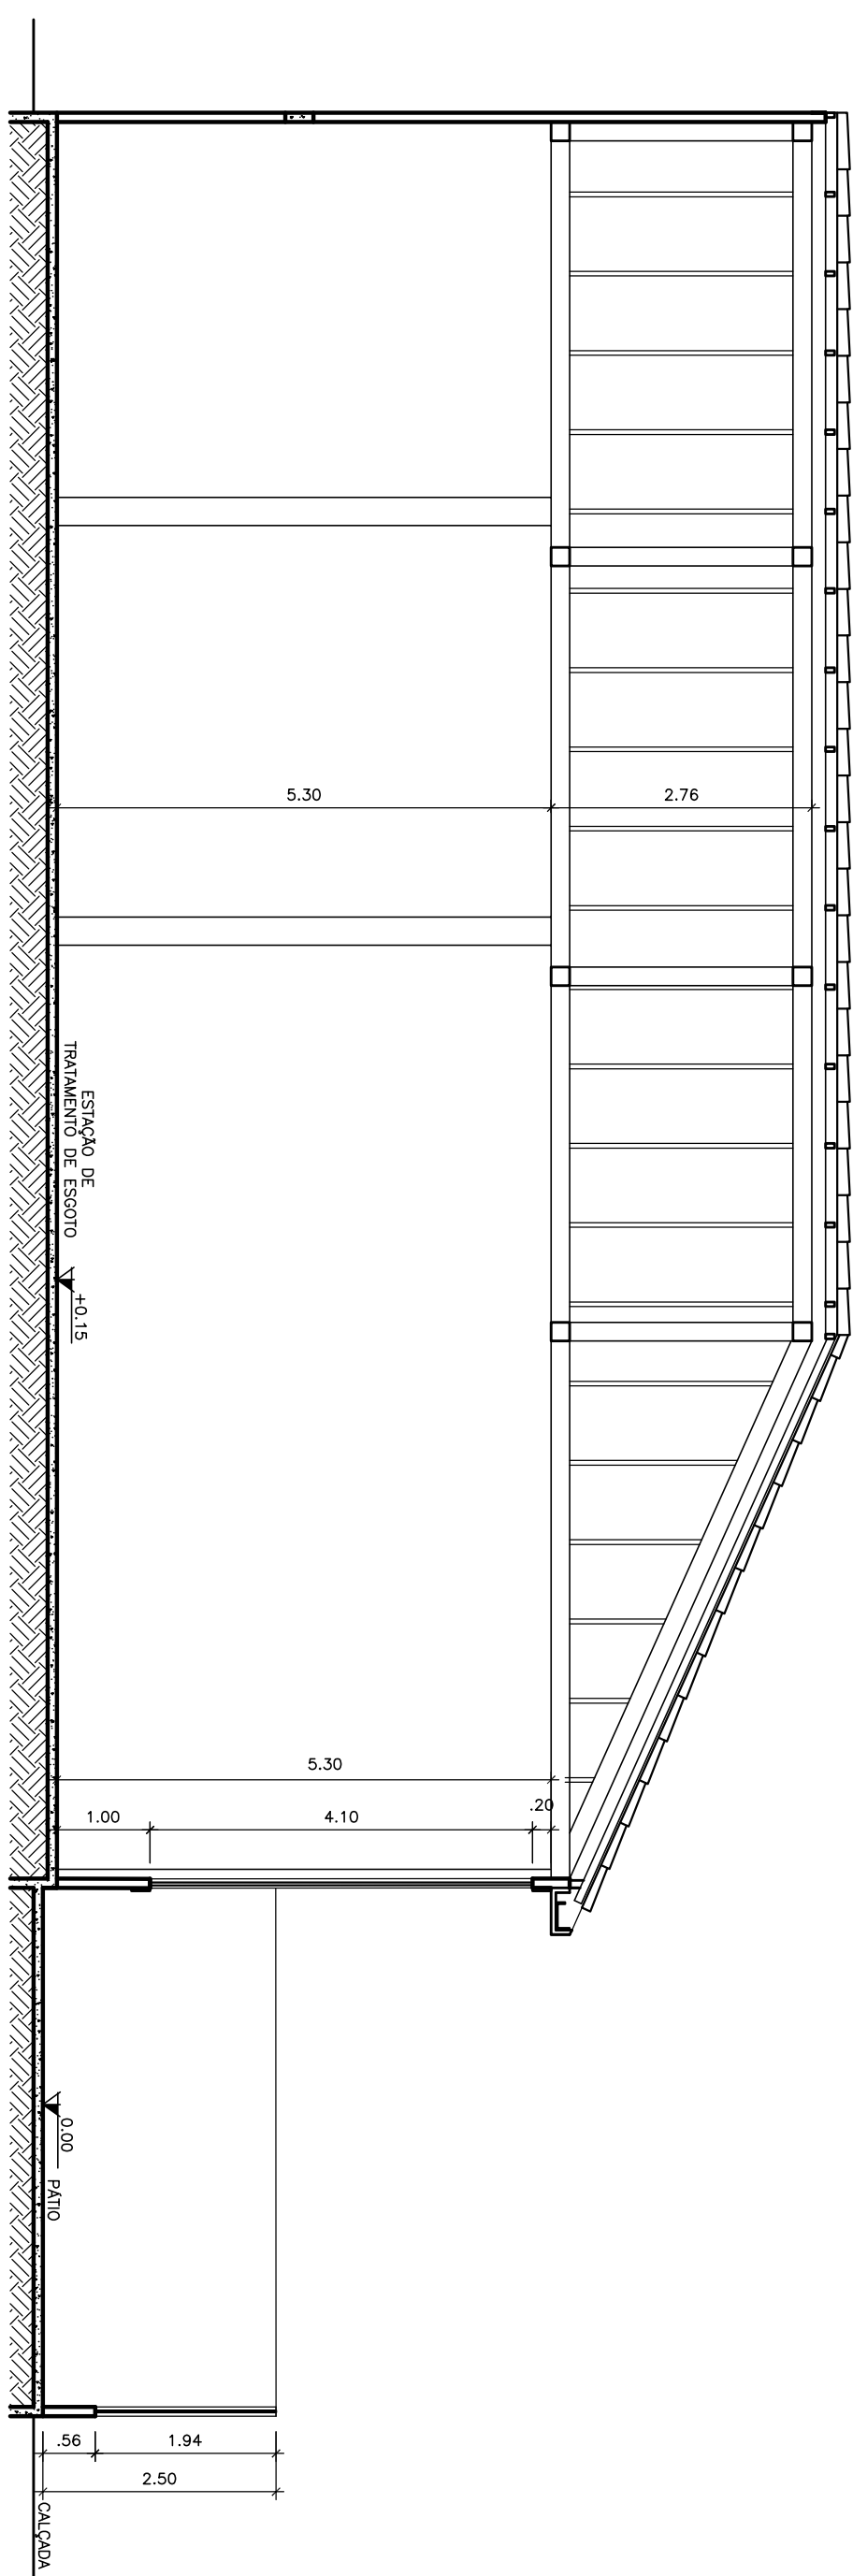


CORTE CC

ESCALA 1:75

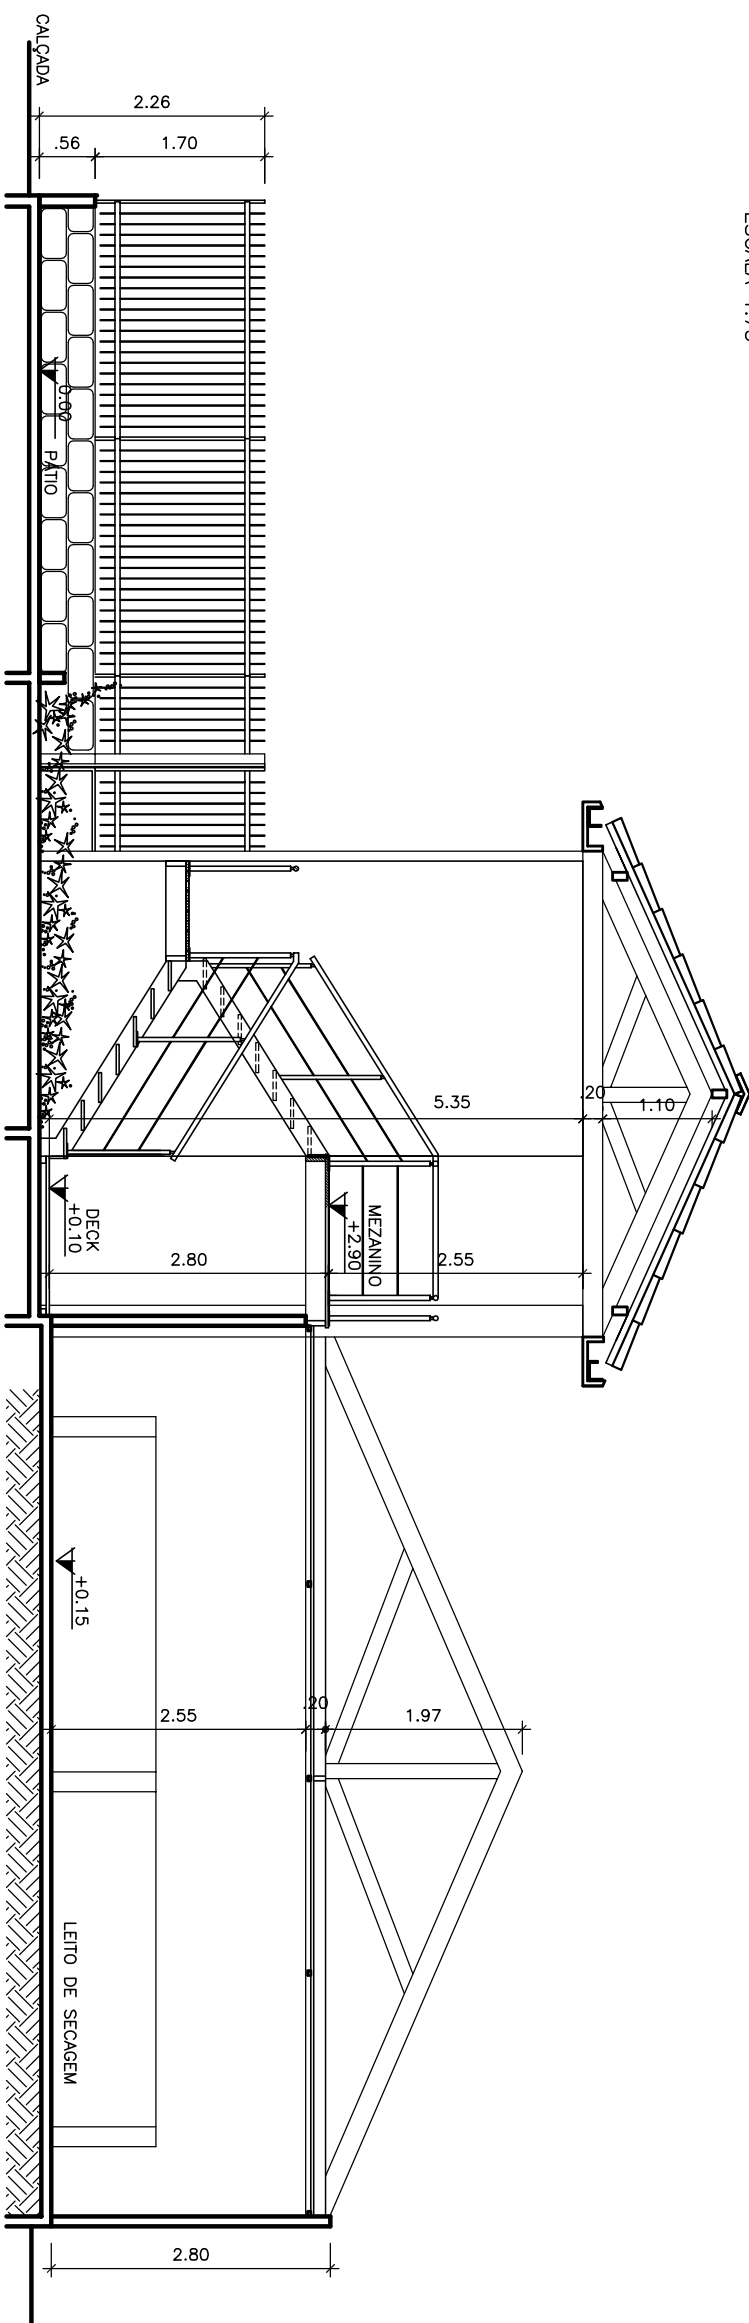


CORTE DD

ESCALA 1:7:

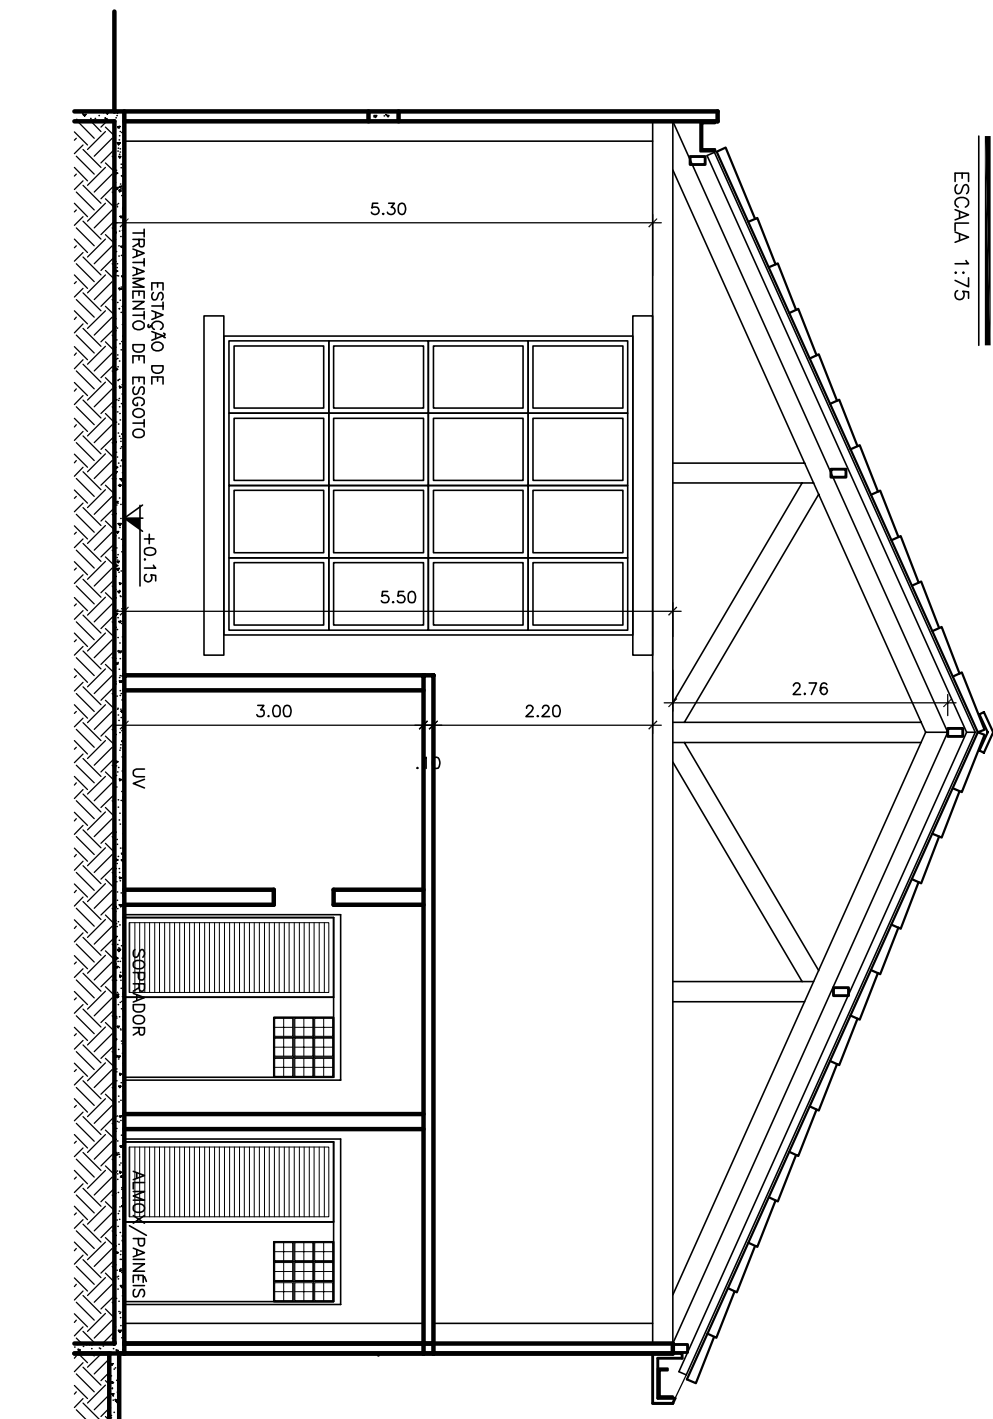


FACHADA 01

ESCALA 1:75

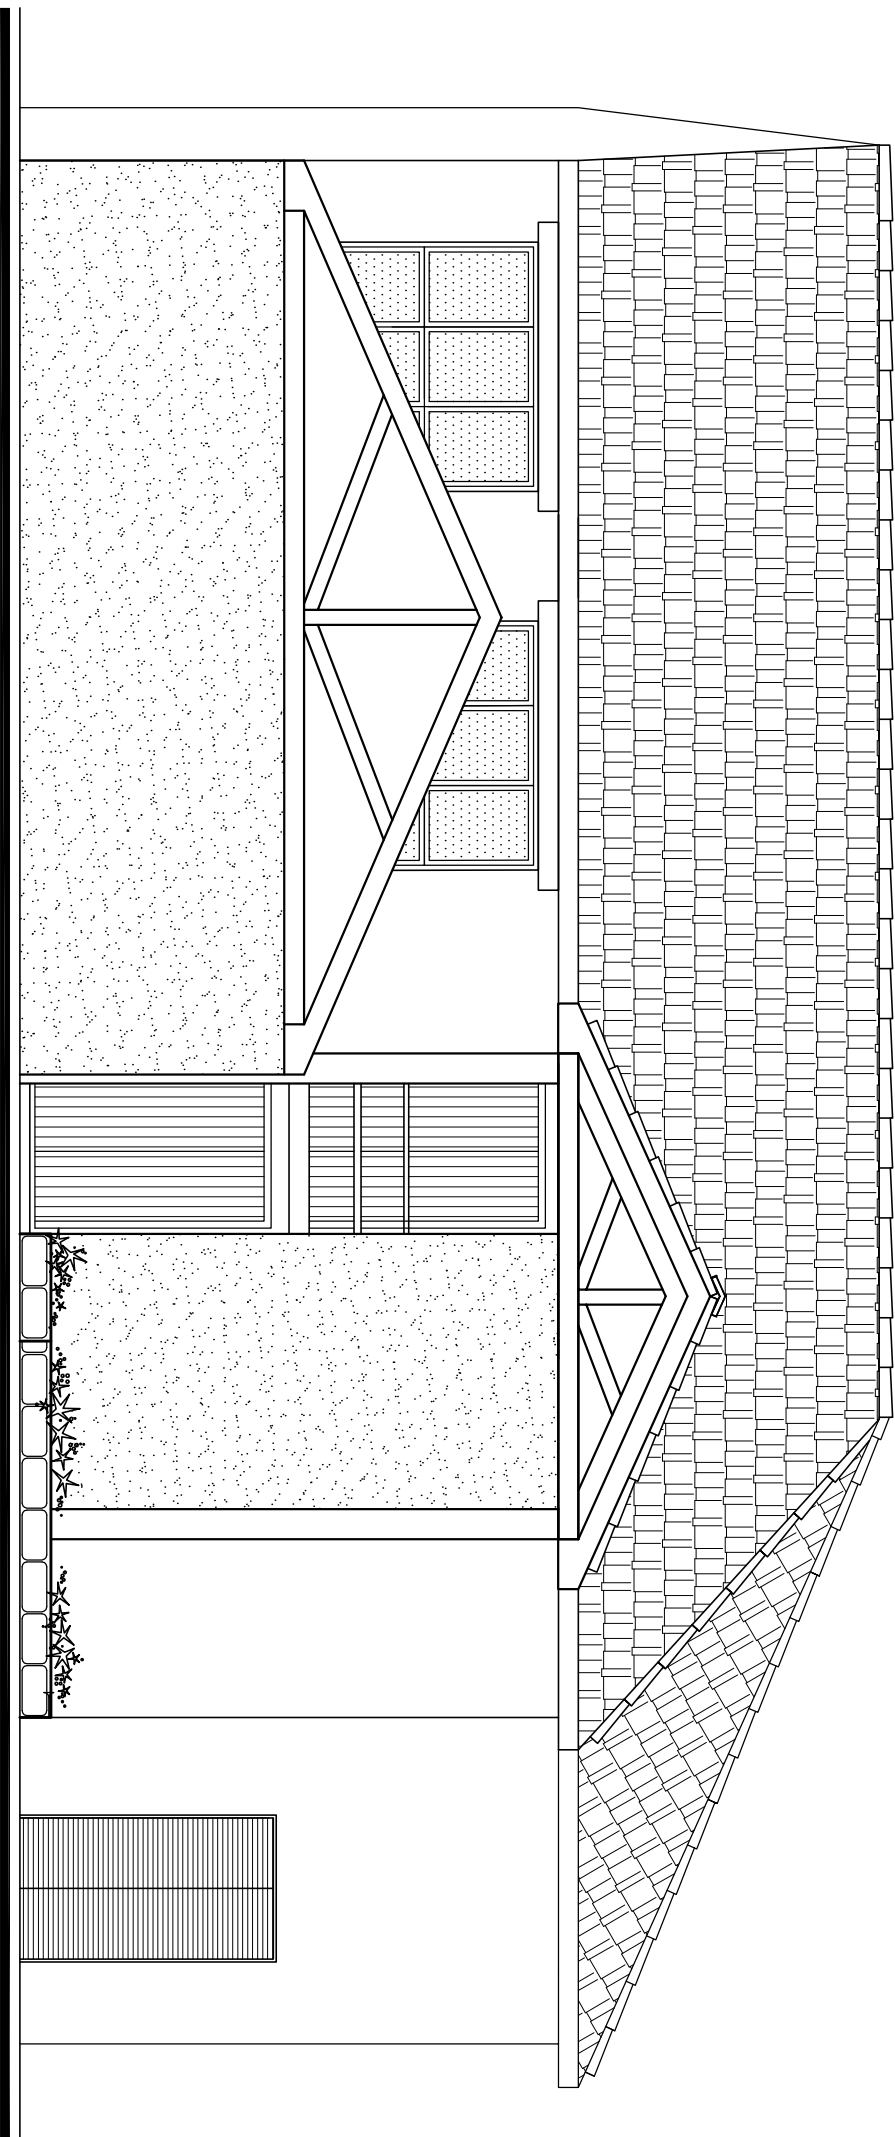

FACHADA 02

ESCALA 1:75

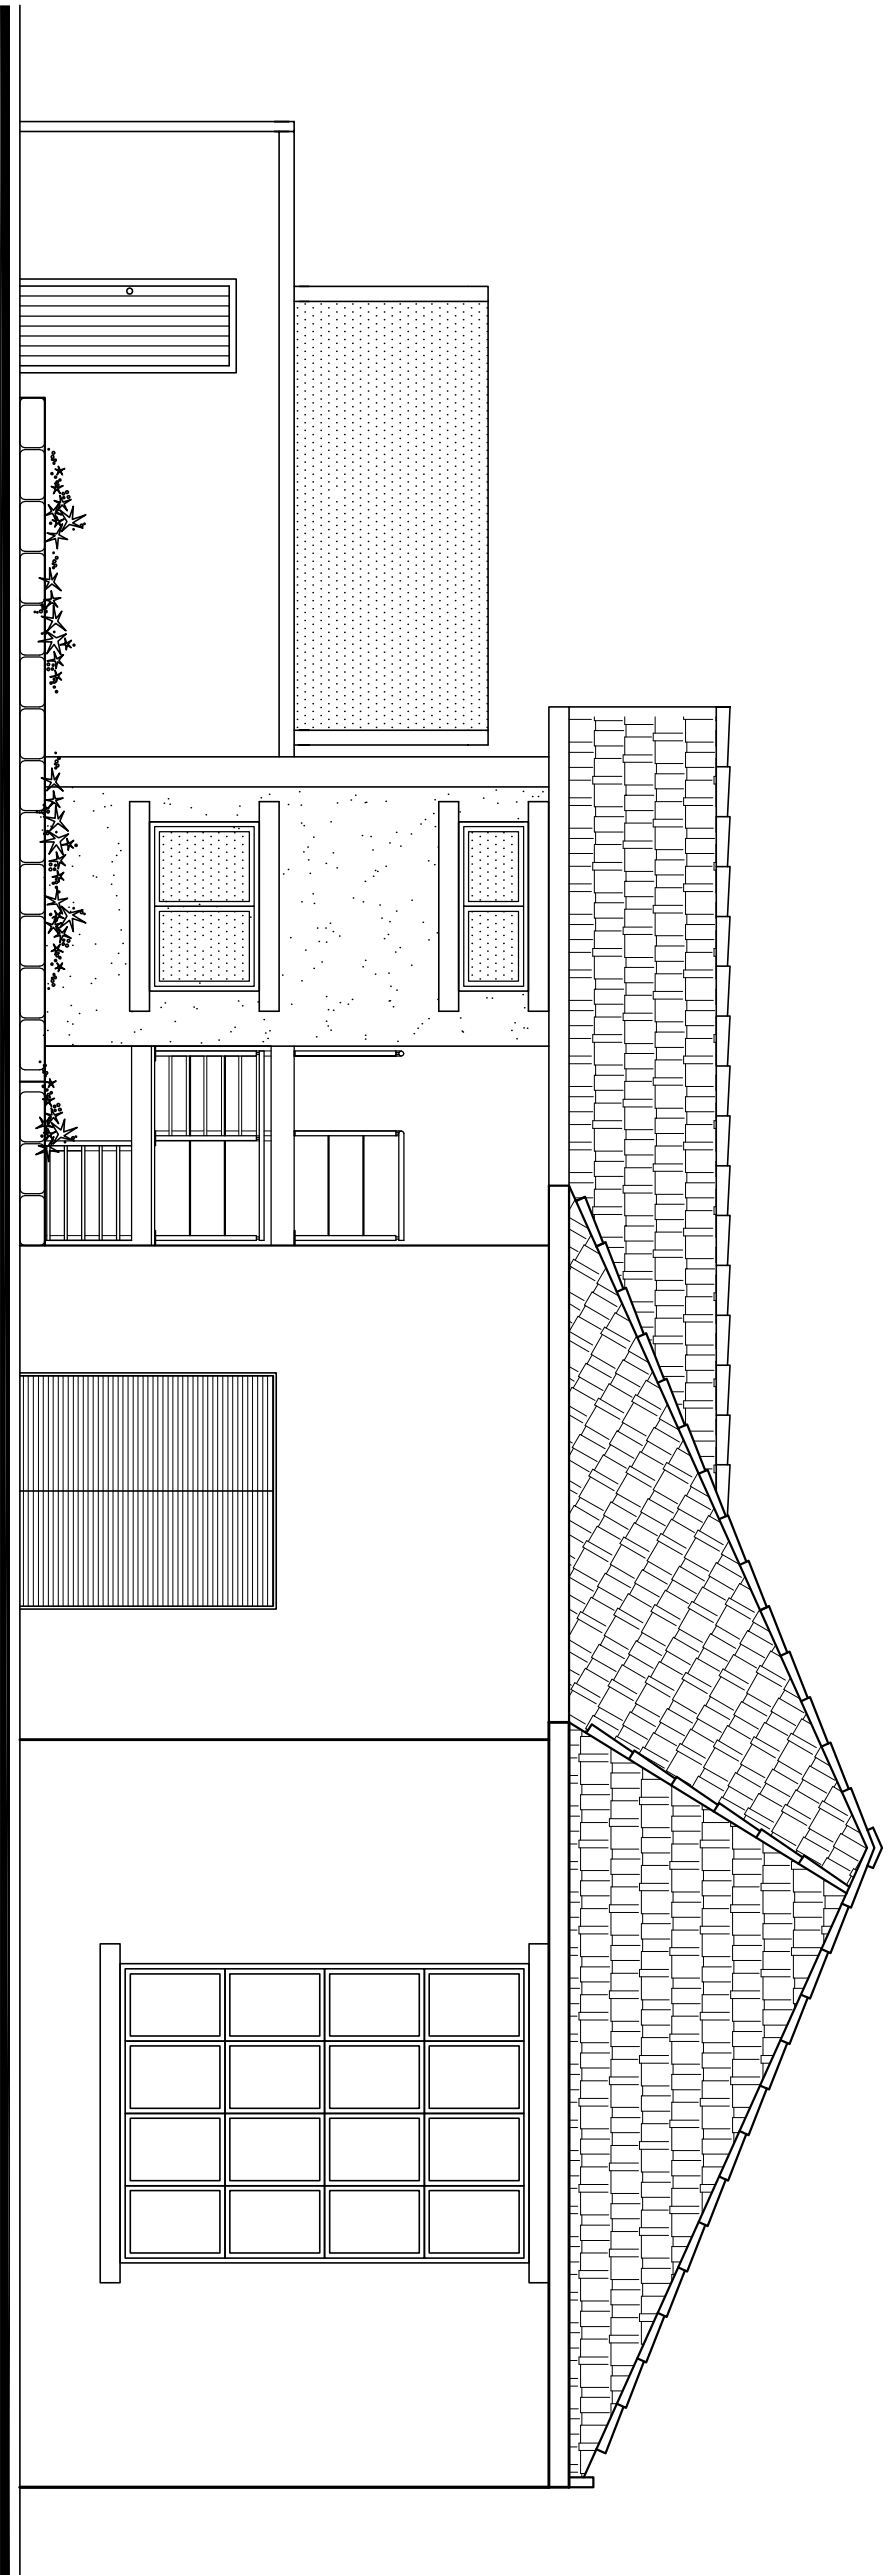

ESCALA	
	1/1
COR	ESP.
Red	0,40
Yellow	1,00
Green	0,50
Cyan	0,30
Blue	0,60
Magenta	0,15
White	0,20
8	0,08
145	0,20
140	0,20

ESTE DESENHO É PROPRIEDADE DA
COMPANHIA ESPIRITO SANTENSE DE
SANEAMENTO - CESAN E NÃO PODE
SER COPIADO SEM SUA AUTORIZAÇÃO.

[illegible]