
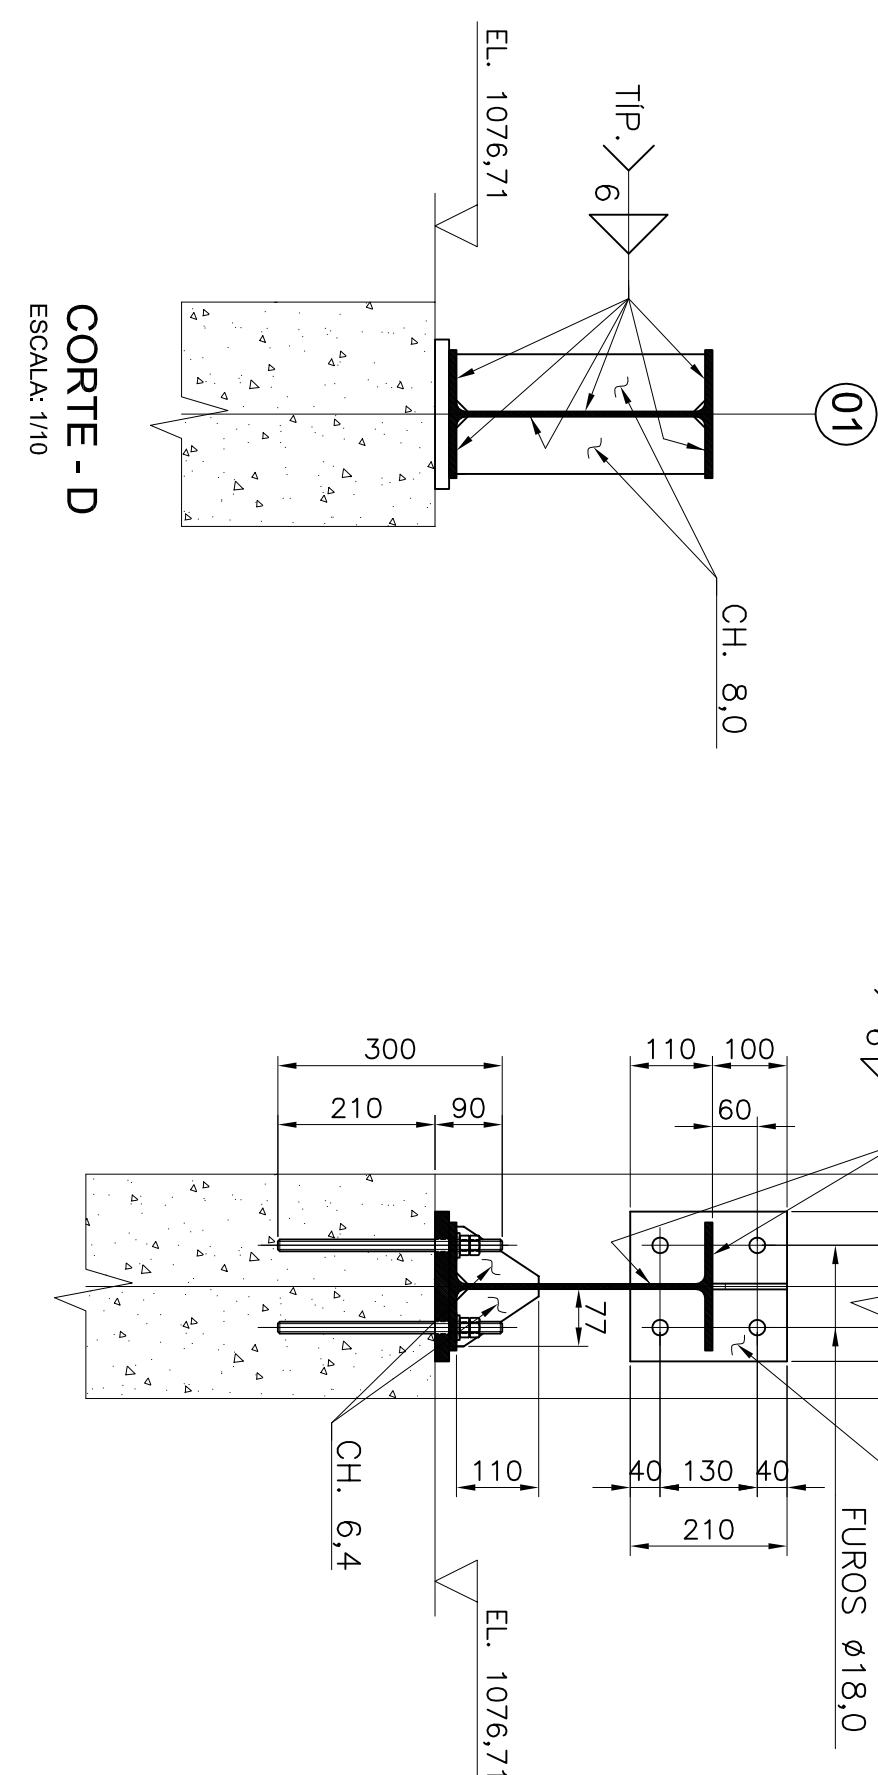
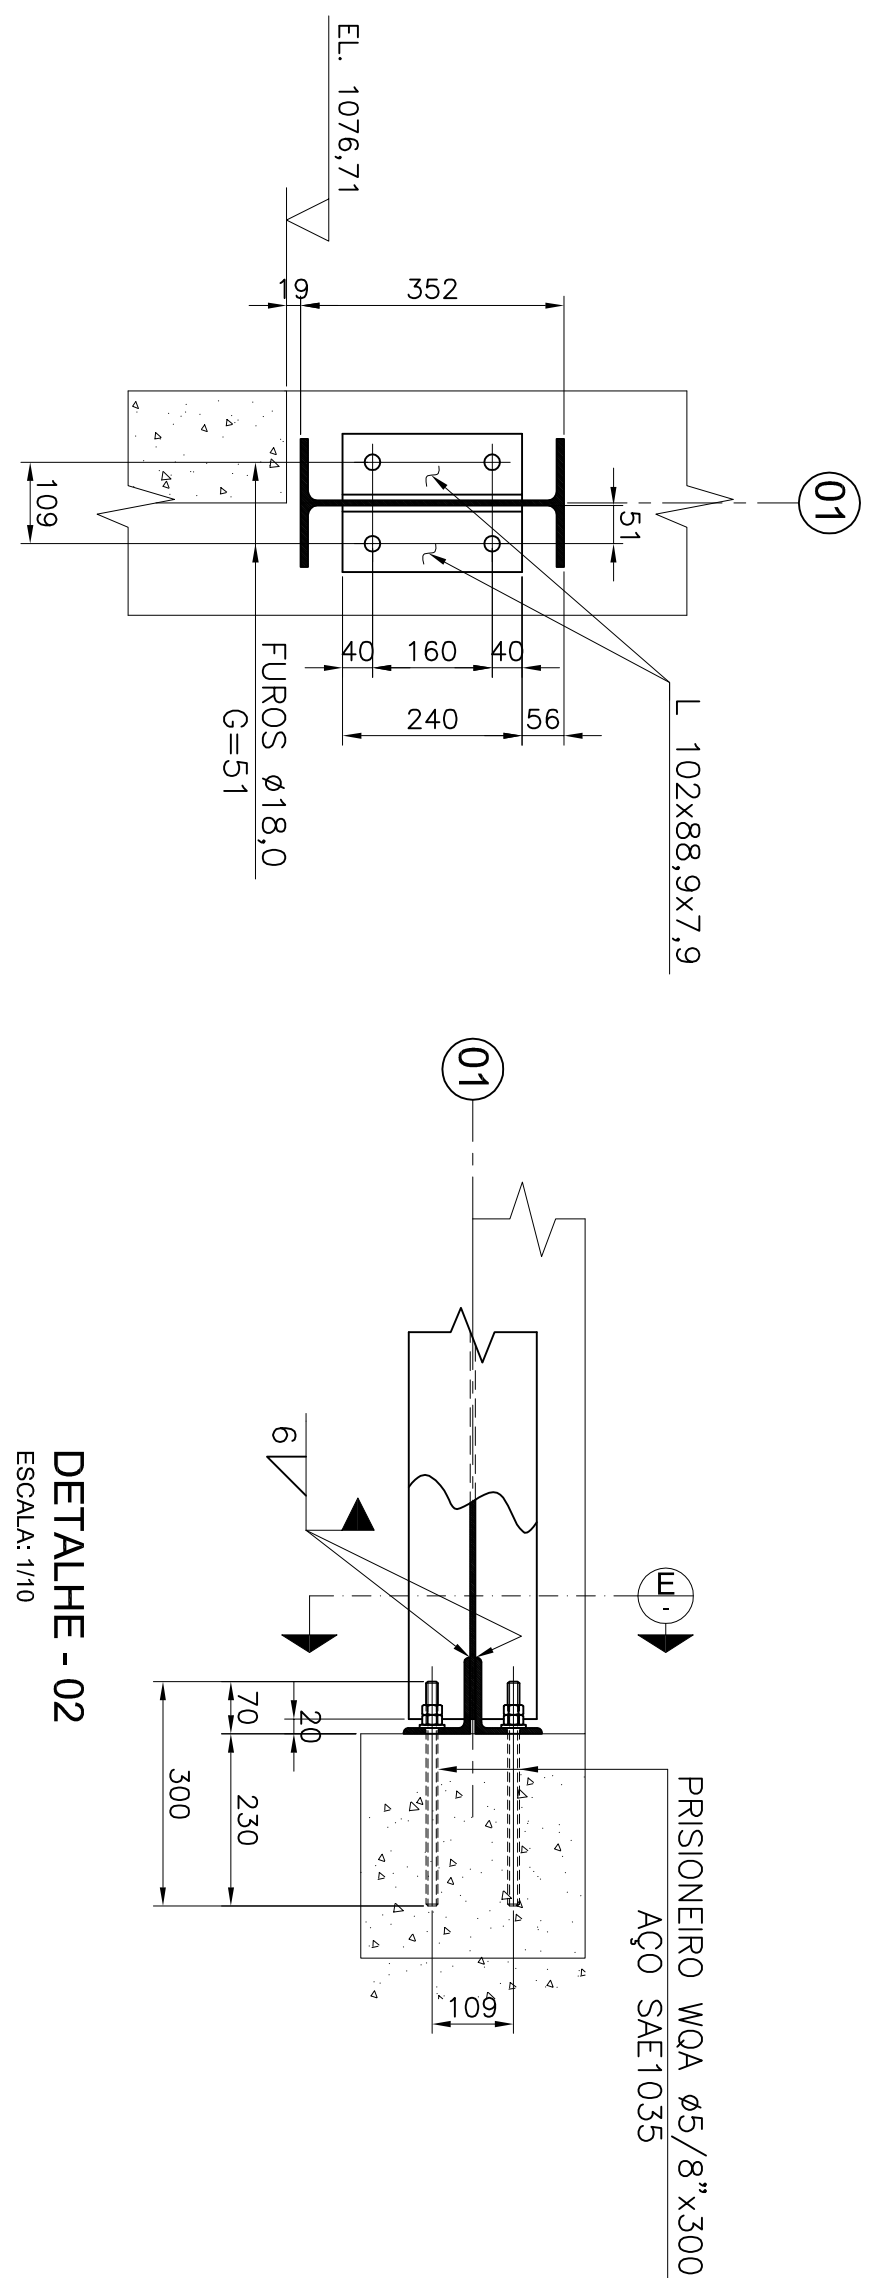
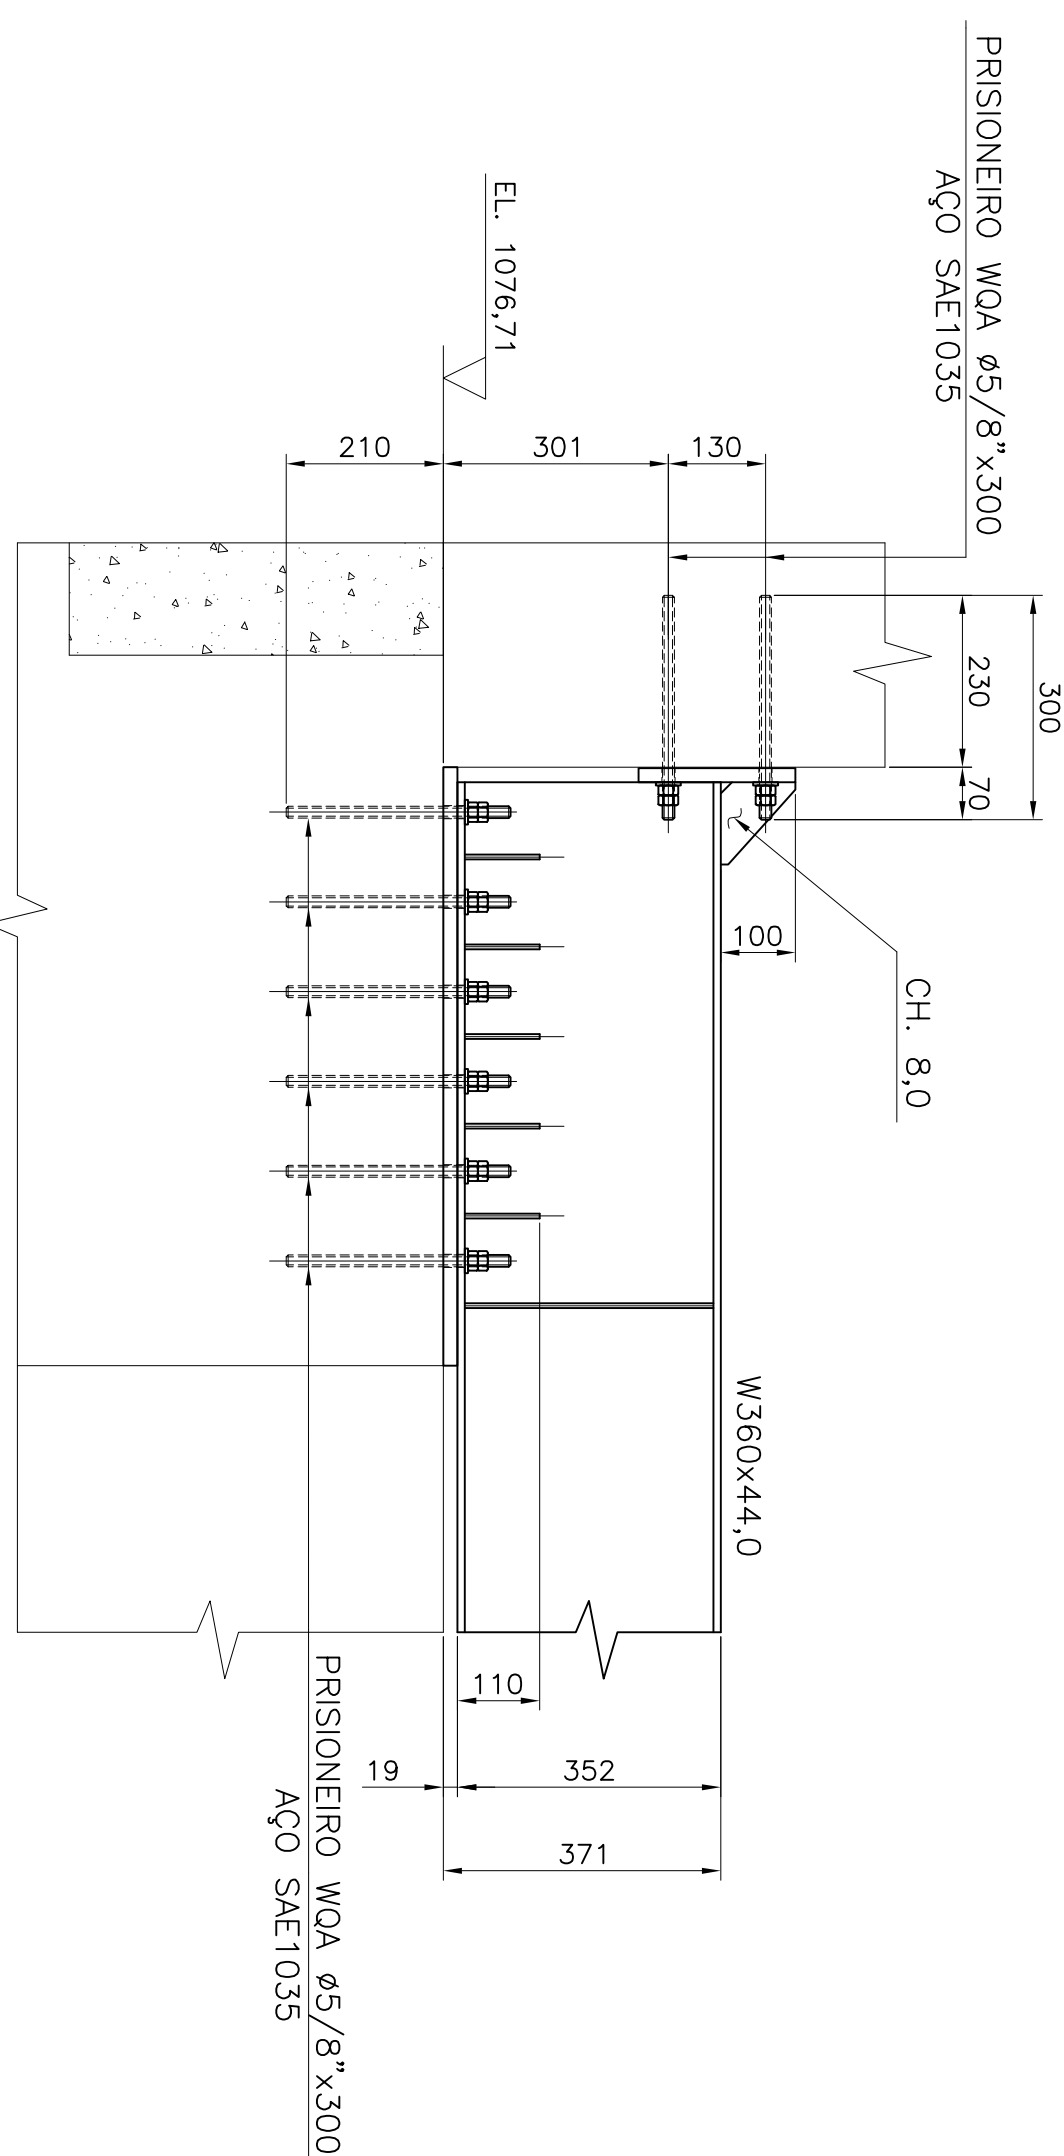
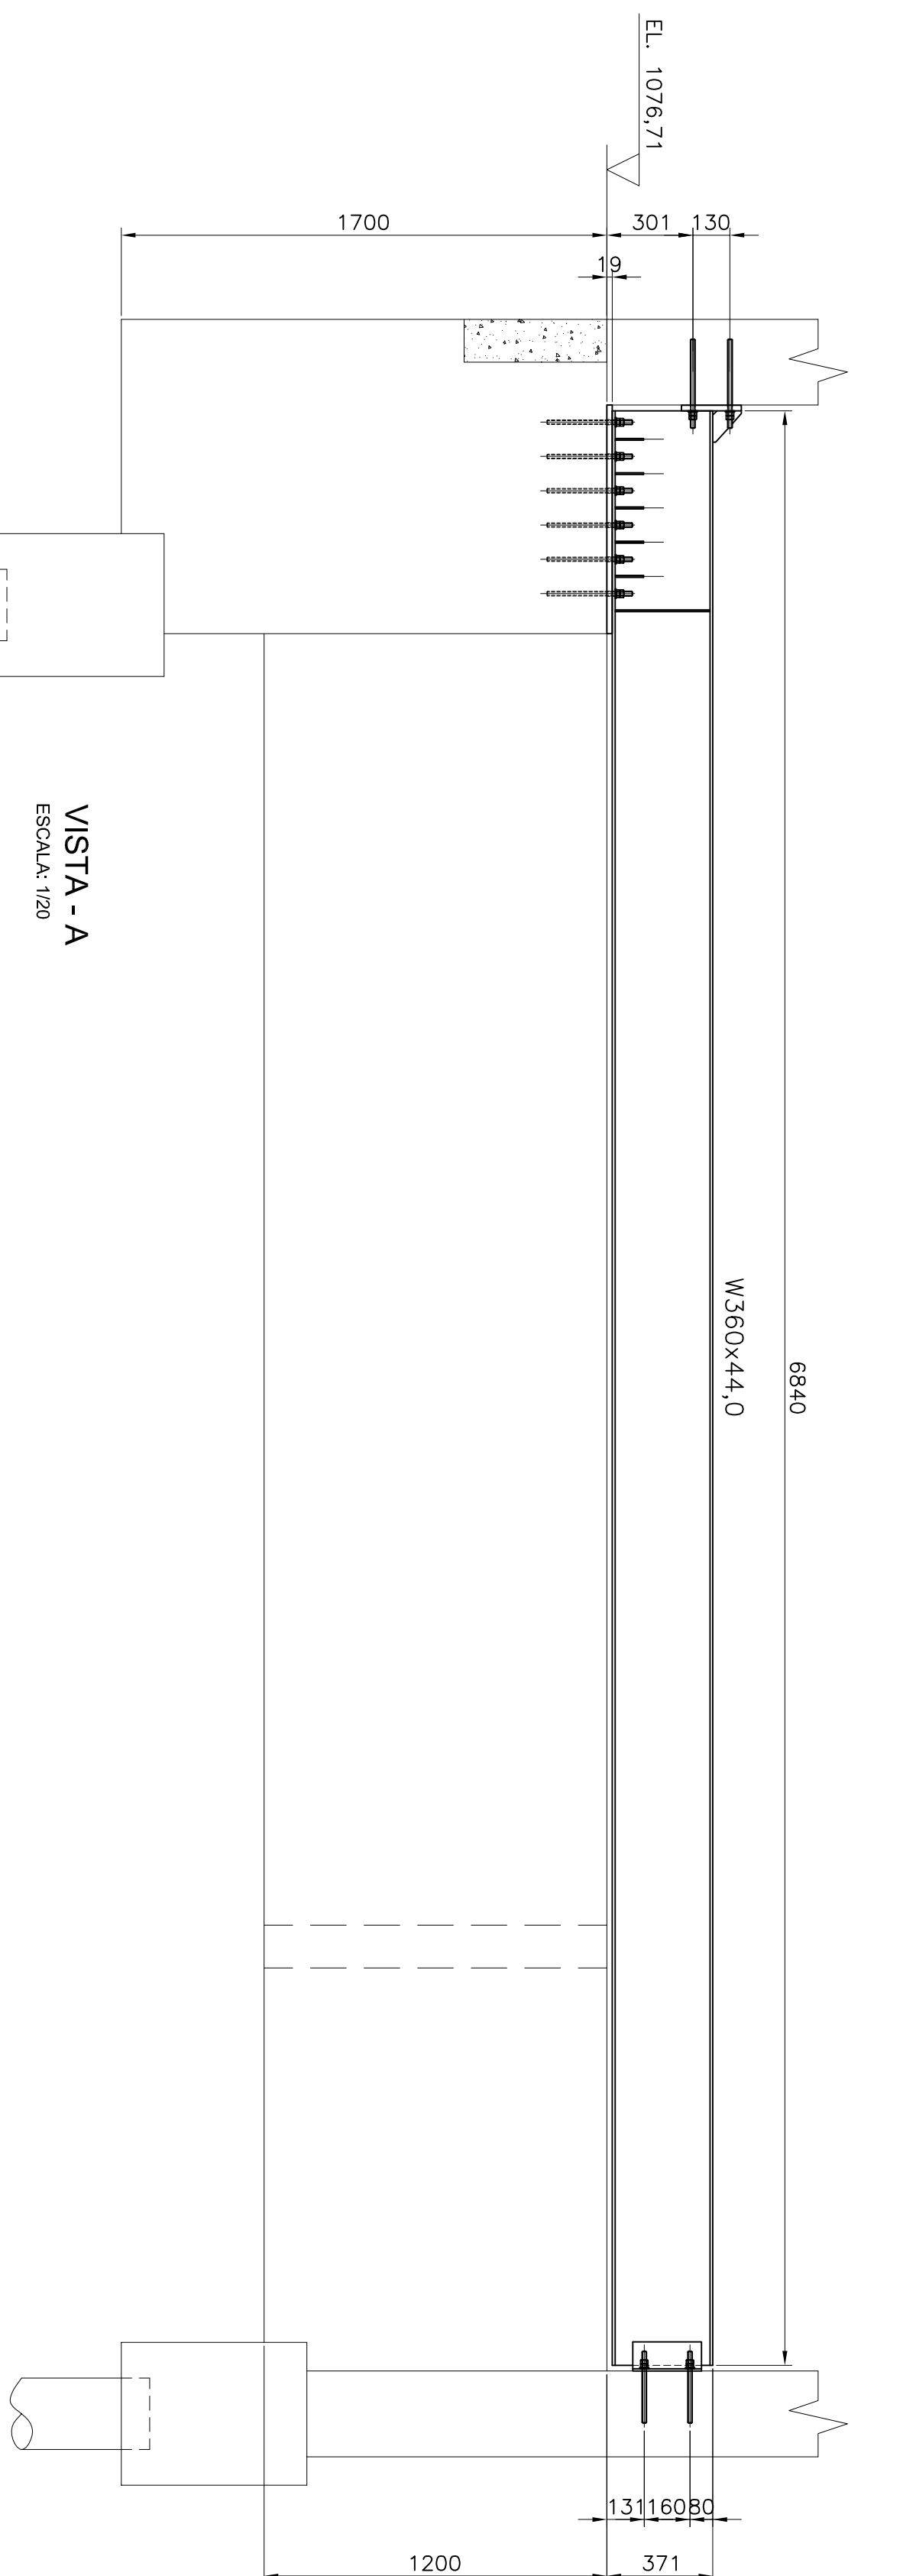
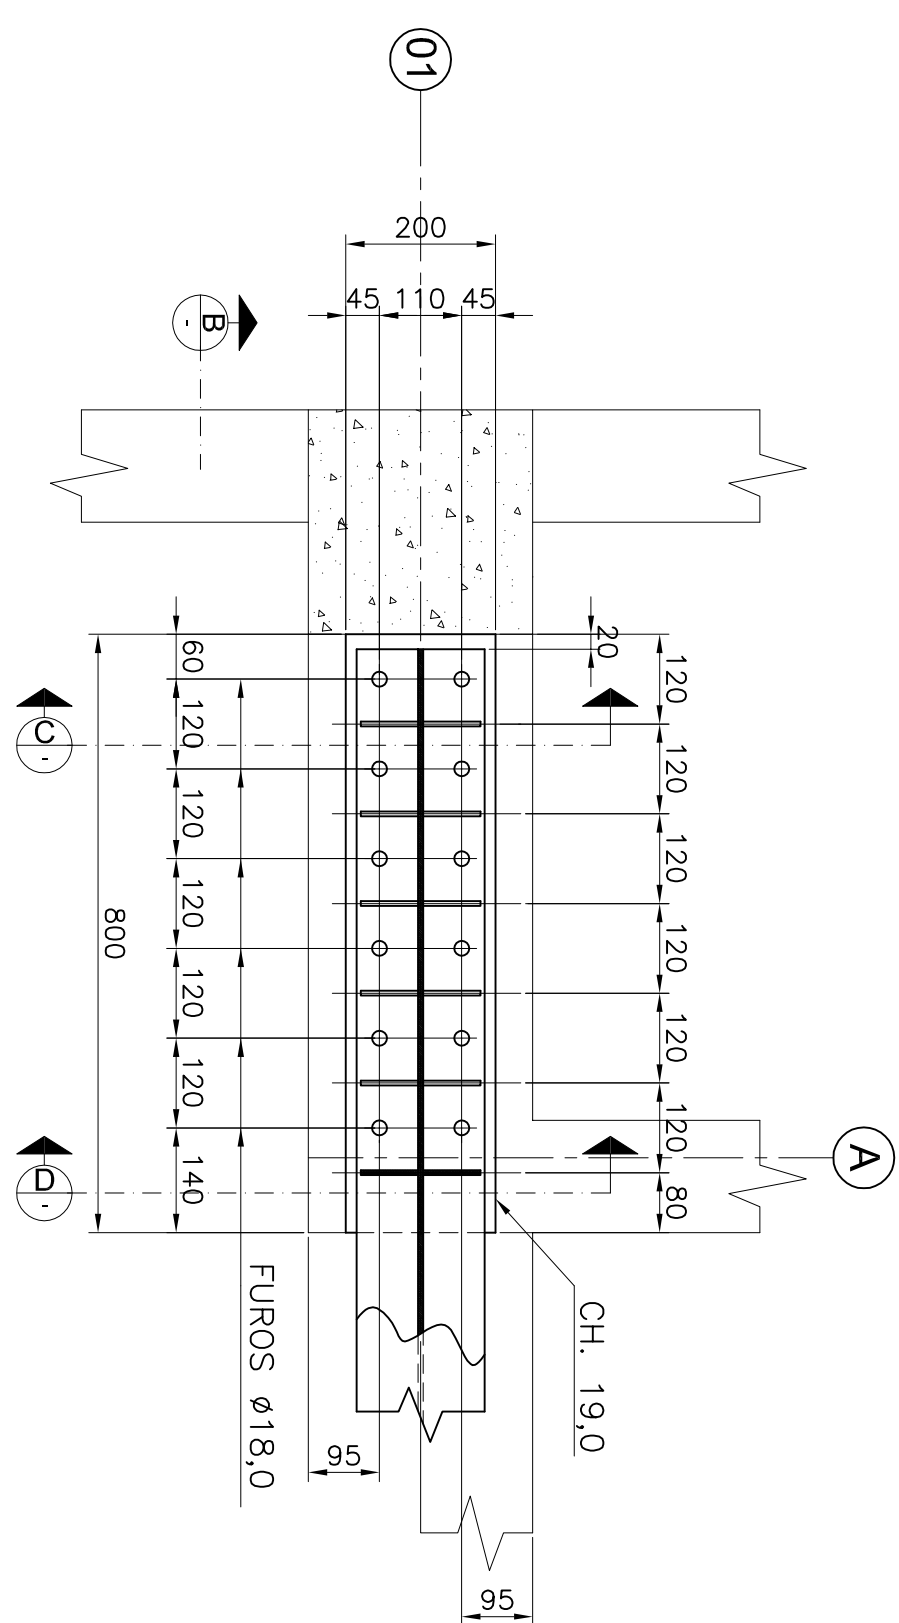


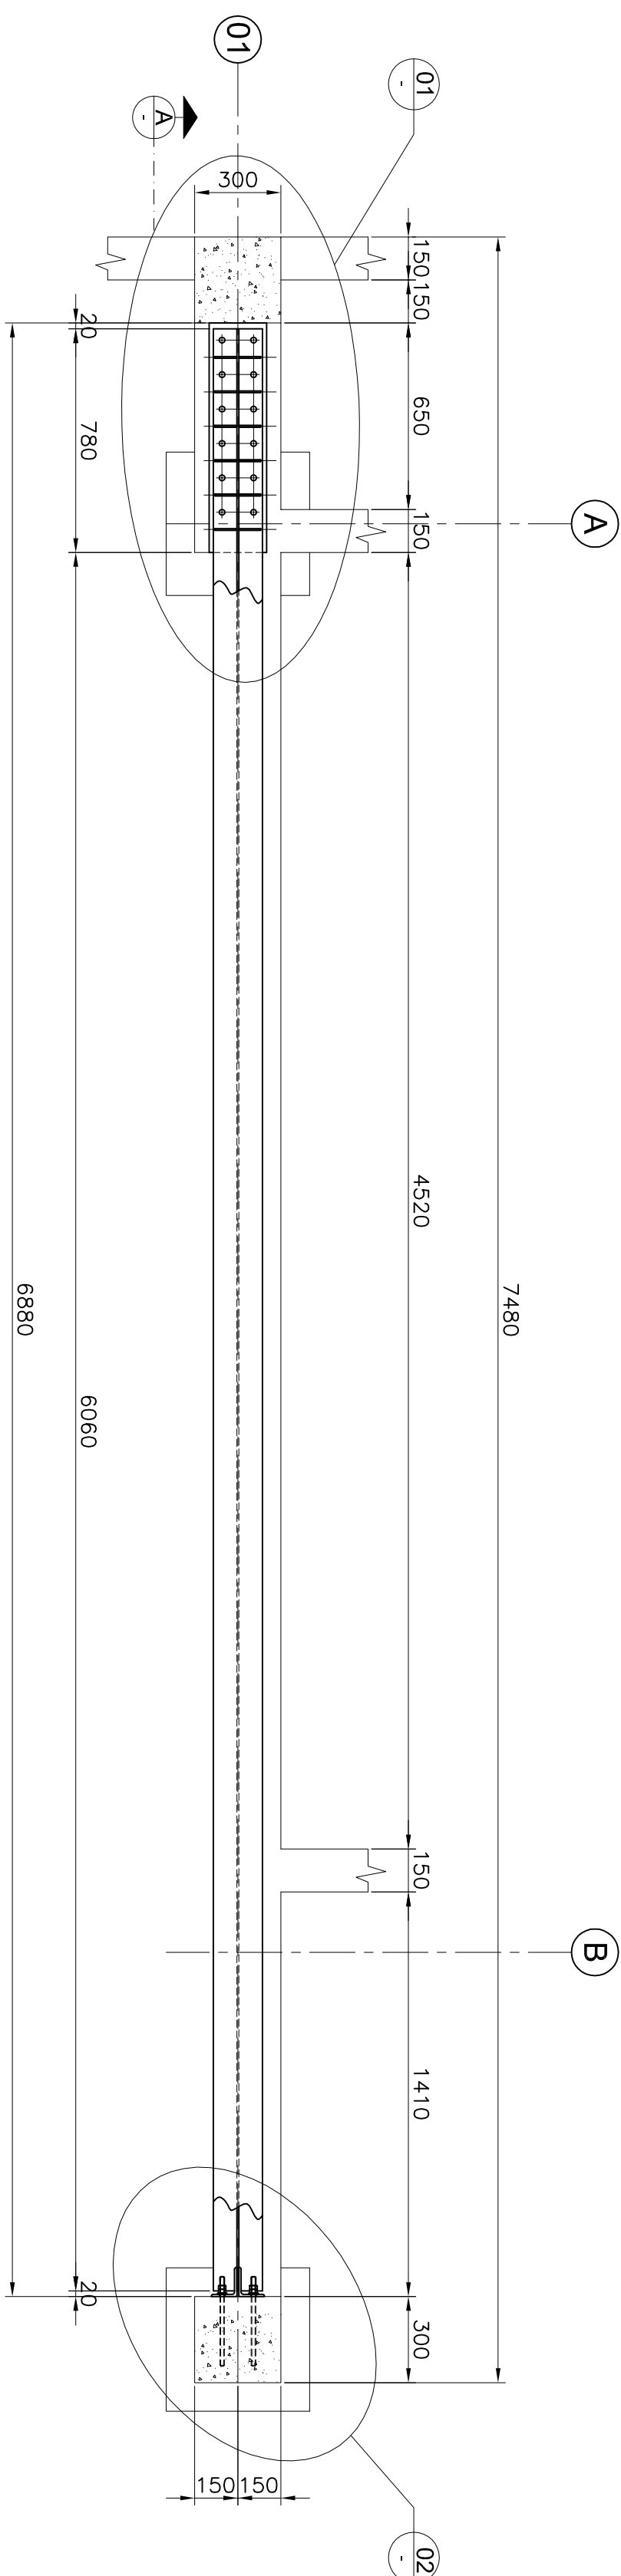

ITEMS	MATERIALS	DIMENSIONS		MASSA	
		COMP.	AREA	MASS/ADM.	TOTAL
		(m)	(m ²)	(kg/m ²)	(kg)
1	W 360x40	6.84	52.0	355.7	
2	L 102x85x7.9	0.48	11.5		5.5
3	Ch 6.4mm		0.050		49.9
4	Ch 8.0mm		0.057		62.3
5	Ch 19.0mm		0.202		149.5
TOTAL					397

1. 20 PRISIONEIROs WQA Ø5/8"x300 AÇO SAE1035 MARCA WALSYWA
2. CHUMBADOR QUÍMICO DE INJEÇÃO WQE 500 MARCA WALSYWA - 3 EMBALAGENS DE 400ml

INSTALAÇÃO DOS PRISIONEIR

1. FURAR O CONCRETO COM BROCA DE 18mm DE DIÂMETRO,
2. LIMAR OS FUROS COM AR COMPRIMIDO E ESCOVA.
3. INTRODZUIR O BICO MISTURADOR NO FURO E PREENCHER 3/4 DO TOTAL COM A RESINA.
4. INTRODZUIR O PISTONEIRO COM MOVIMENTO GIRATÓRIO E AGUARDAR O TEMPO DE CURA DE APROXIMADAMENTE 12H PARA O TORQUE.
5. REALIZAR PROVA DE CARGA PARA ARRANCAMENTO CARGA MÍNIMA ADMISSÍVEL = 6000 kgf/pistoneiro

NOTAS:

1. DIMENSÕES EM MILÍMETROS E ELEVAÇÕES EM METROS;
2. PREPARAÇÃO NA SUPERFÍCIE PARA PINTURA:
 - APLICAR JATO ABRASIVO CONFORME NORMA SUECA SIS 06 59 07 PADRÃO SA 2.1/2.
3. PINTURA:
 - APLICAR UMA CAMADA DE PRIMER EPOXI RICO EM ZINCO COM ESPESURA DE 75 μm DE PELÍCULA SECA.
 - APLICAR UMA CAMADA DE ESMALTE EPOXI POLIAMIDA DE ALTA ESPESURA COM 125 μm DE PELÍCULA SECA


ESTE DESENHO É PROPRIEDADE DA
COMPANHIA ESPÍRITO SANTENSE DE
SANEAMENTO - CESAN E NÃO PODE
SER COPIADO SEM SUA AUTORIZAÇÃO.

[illegible]

CANCELA E SUBSTITUI O DESENHO NÚMERO: _____ _____		CENTRO DE DOCUMENTAÇÃO		RECEBIDO: / / Nº DOC.: ASS.: _____	
CANCELADO E SUBSTITUÍDO PELO DESENHO NÚMERO: _____ _____		APROVAÇÃO CESAN:		ASS.: _____ MATR.: _____ UNID.: _____ DATA: / /	
ESTA APROVAÇÃO NÃO IMPEDIRÁ A CONTRATADA DE SUAS RESPONSABILIDADES LEGAIS.					

EMITENTE:			
PROJETO: _____	COORDENADOR: _____		
CREA: _____ REGÃO: _____	CREA: _____ REGÃO: _____		
DESENHO: _____	Nº DES. PROJETISTA: _____		
DATA: / /			
RESPONSÁVEL TÉCNICO: _____			
CREA: _____ REGÃO: _____	ART. Nº: _____	DATA: _____	

EMISSÃO CESAN	DATAS
PROJETADO: _____ ENCº PIERRE PAMENTER ROSSELLI	MAR/2015
CREA: 393270/MS	
DESENHADO: _____ ENCº PIERRE PAMENTER ROSSELLI	MAR/2015
VERIFICADO: _____ ENCº PIERRE PAMENTER ROSSELLI	MAR/2015
DIVISÃO: _____ 1-PO ENCº CARINA DA ROSA REZINDE	MAR/2015
GERENCIAL: _____ 1-GER ENCº RODRIGS DE OLIVEIRA COZZI	MAR/2015

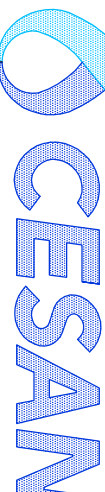			
MUNICÍPIO: DOMINGOS MARTINS		DISTRITO: ARACÉ	BAIRRO: PEDRA AZUL
NOME DO EMPREENDIMENTO: SISTEMA DE ESGOTAMENTO SANITÁRIO DE PEDRA AZUL			
TÍTULO: ETE – VILA DE PEDRA AZUL			
PROJETO DE RECUPERAÇÃO ESTRUTURAL			
PROJETO EXECUTIVO – VIGA DE EQUILÍBRIO			
ESCALA:	FOLHA:	Nº CESAN	REV:
INDICADA	01/02		