


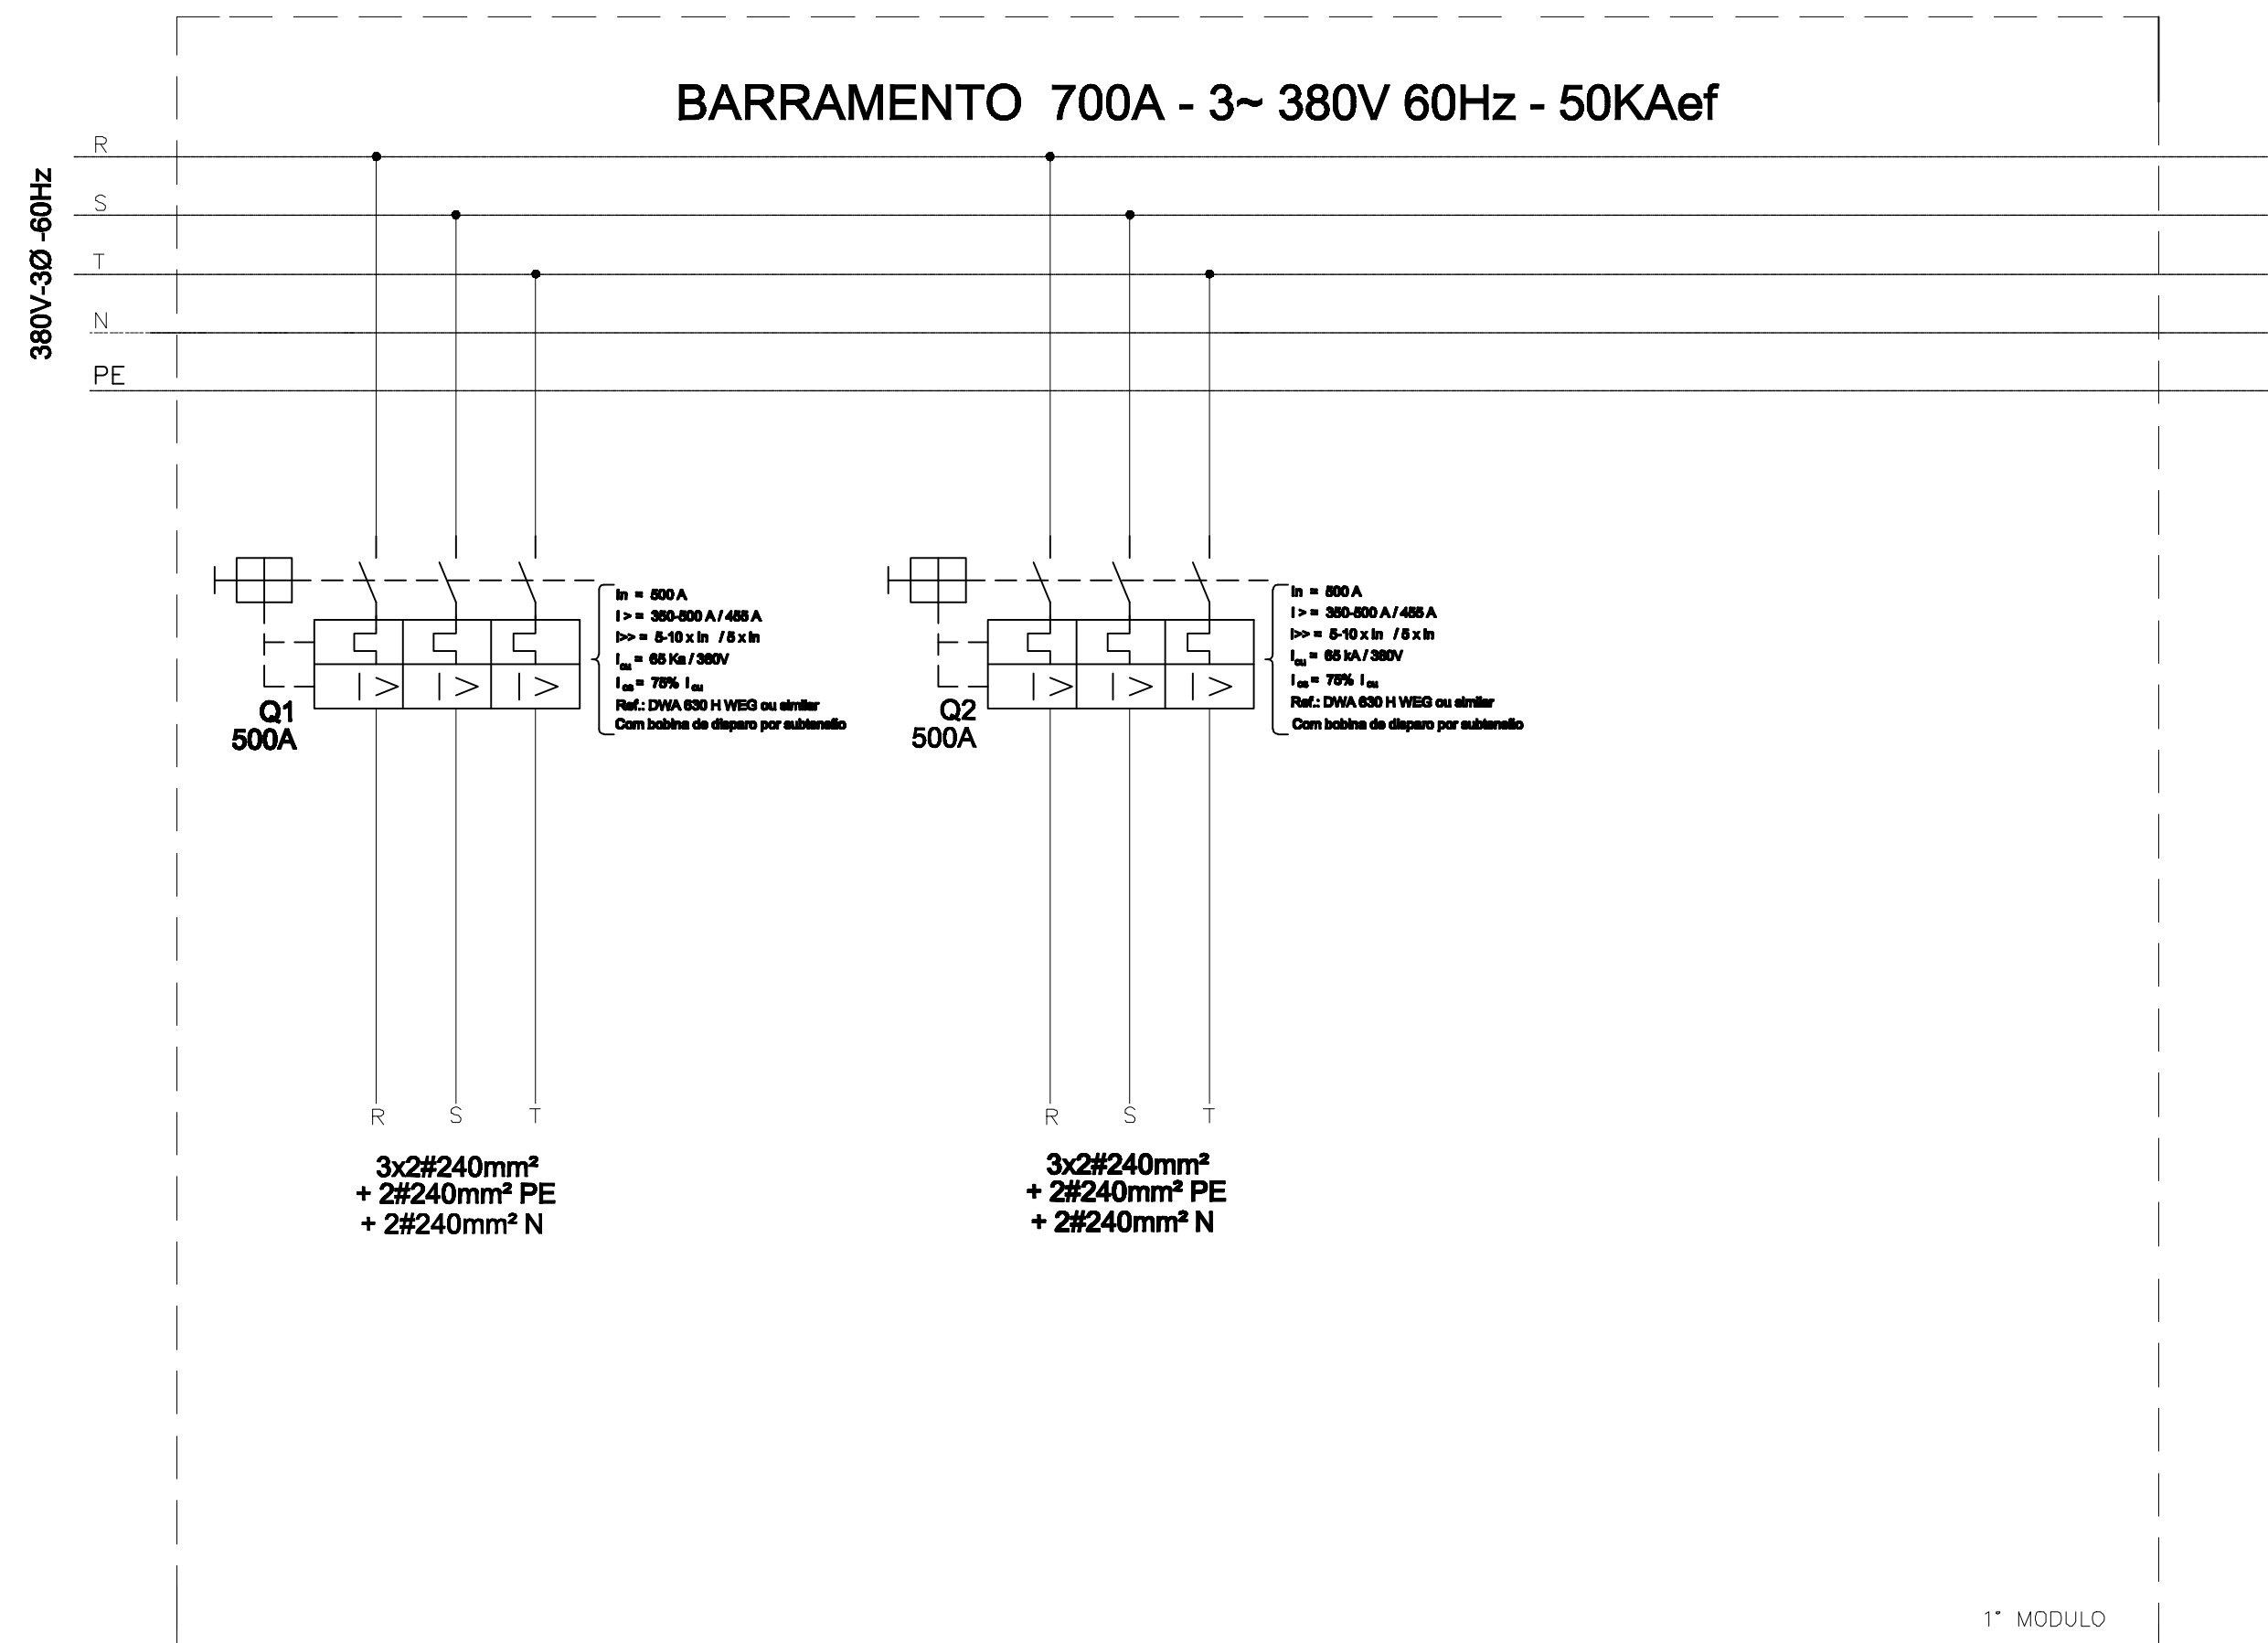

OBS.: Q1 E Q2 DEVERÃO ESTAR INTERTRAVADOS MECANICAMENTE

- 01 - PLAQUETA CI - TIPO DA ESTAÇÃO, NOME DA ESTAÇÃO, LOCALIDADE
- 02 - PLAQUETA CD - POTENCIA DO MOTOR, TENSÃO, FREQUENCIA E NUMERO DE FASES
- 03 - OS QUADROS DEVERÃO SER MODULARES, ISTO É, CADA CHAVE SE COMPORTARÁ COMO UM
- 04 - MODULO, QUE SERÃO INTEGRADOS ENTRE SI
- 05 - OS MODULOS DO PAINEL ELÉTRICO DEVERÃO SER INTERLIGADOS ATRAVÉS DE BARRAMENTOS DE
- 06 - CORTA-CIRCUITO ELÉTRICO, DE ACORDO COM O PROJETO ELÉTRICO
- 07 - AS PLAQUETAS IDENTIFICADAS NO PAINEL DEVERÃO SER CONFECIONADAS (ESCRITAS) CONFORME
- 08 - SUA FUNÇÃO NO DIAGRAMA DE COMANDO, FORÇA E LEGENDASÍMBOLOGIA
- 09 - VOLTMETRO E AMPERÍMETRO DEVERÃO SER DE 72V
- 10 - AS SINALIZAÇÕES DEVERÃO SER FEITAS ATRAVÉS DE LÂMPADAS
- 07 - COTAS EM MILÍMETROS
- 08 - CADA MÓDULO PAINEL DEVERÁ CONTER ILUMINAÇÃO INDEPENDENTE COM AGENHAMENTO NA PORTA.
- 11 - CADA MÓDULO PAINEL DEVERÁ CONTER 1 VENTILADOR LATERAL NA PARTE INFERIOR.
- 10 - CADA MÓDULO PAINEL DEVERÁ CONTER 1 EXAUSTOR LATERAL NA PARTE SUPERIOR.
- 11 - CADA MÓDULO PAINEL DEVERÁ CONTER 1 VENEZIANA + FILTRO NA PARTE INTERIOR DA PORTA.
- 10 - CADA MÓDULO PAINEL DEVERÁ CONTER 1 VENEZIANA + FILTRO NA PARTE EXTERIOR DA PORTA.
- 11 - CADA MÓDULO PAINEL DEVERÁ SER DE CHAPA METÁLICA 1/2 USG CONFORME ESPECIFICAÇÃO TÉCNICA
- 12 - DEVE SER CONSIDERADO PAINEL MODULAR, CADA MÓDULO DE PARTIDA, COM ESTRUTURA + TAMPAIS LATERAIS +
- 13 - PORTA + FECHADURA + PORTA COM FECHADURA + FUNDO REFORÇADO (PLANO) +
- 14 - O TRANSFORMADOR DEVERÁ OBRIGATORIAMENTE SER ATERADO EM UMA DAS FASES DO SECUNDÁRIO

[illegible]