


BARRAMENTO 700A - 3~ 380V 60Hz - 50KAef

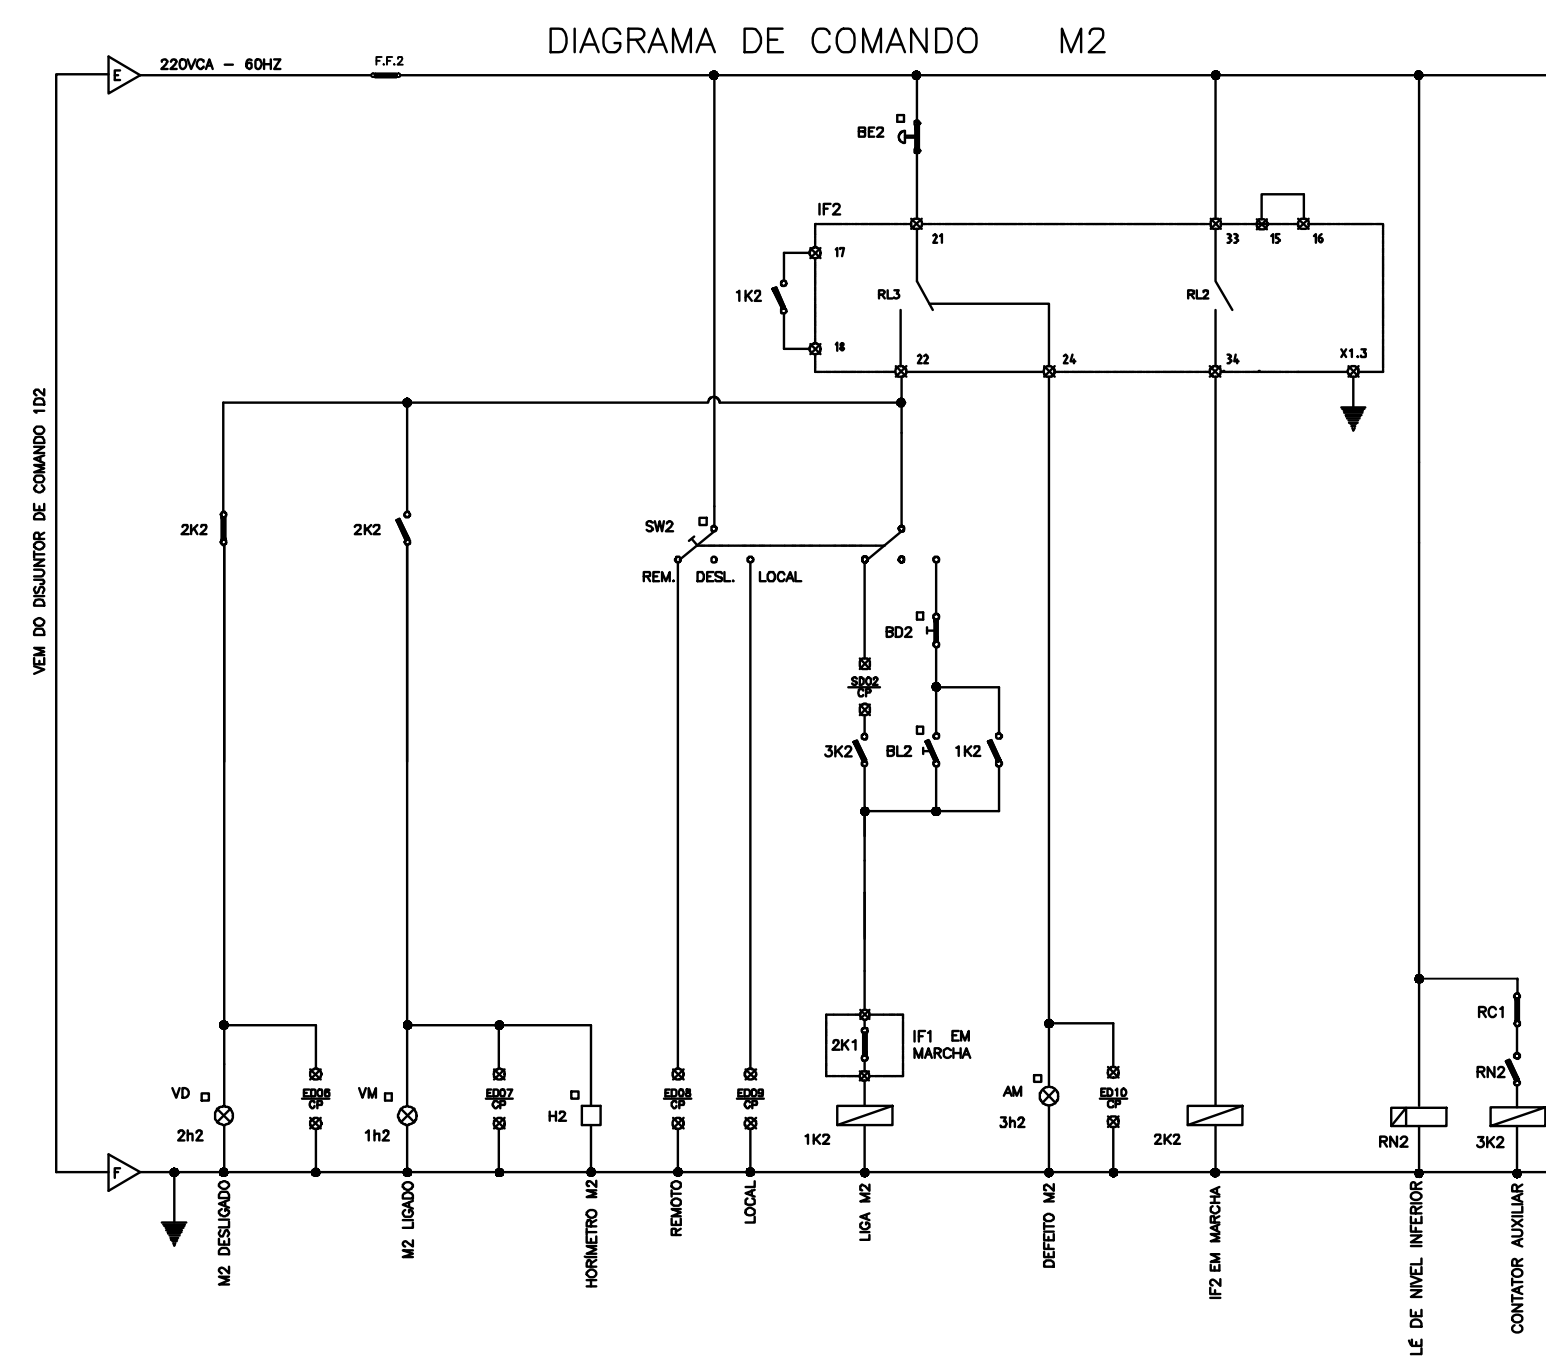

- 01 - PLACAQUETA 01 - TIPO DA ESTAÇÃO, NOME DA ESTAÇÃO, LOCALIDADE
- 02 - PLACAQUETA 02 - POTENCIA DO MOTOR, TENSÃO, FREQUÊNCIA E NÚMERO DE FASES
- 03 - OS QUADROS DEVERÃO SER MODULARES, ISTO É, CADA CHAVE SE COMPORTARÁ COMO UM MÓDULO QUE SE ENCAIXA EM OUTROS MÓDULOS
- 04 - OS MÓDULOS DO PAINEL ELÉTRICO DEVERÃO SER INTERLIGADOS ATRAVÉS DE BARRAMENTOS DE CADAQUETE, COM FIO DE COBRE E 250V E 15A
- 05 - AS PLACAS IDENTIFICADAS COMO "PAINEL" DEVERÃO SER CONFECCIONADAS (ESCRITAS) CONFORME SUA FUNÇÃO NO DIAGRAMA DE COMANDO, FORÇA E LEGENDASIMBOLÓGICA
- 06 - O QUOTIENTE E AMPERÍMETRO DEVERÃO SER DE 100V E 15A
- 07 - AS SINALIZAÇÕES DEVERÃO SER FEITAS ATRAVÉS DE LÊDS
- 08 - COTAS EM MILÍMETROS
- 09 - CADA MÓDULO PAINEL DEVERÁ CONTER ILUMINAÇÃO INDEPENDENTE COM ACONDIONAMENTO NA PORTA
- 10 - CADA MÓDULO PAINEL DEVERÁ CONTER 1 VENTILADOR LATERAL NA PARTE INFERIOR
- 11 - CADA MÓDULO PAINEL DEVERÁ CONTER 1 EXAUSTOR LATERAL NA PARTE SUPERIOR
- 12 - CADA MÓDULO PAINEL DEVERÁ CONTER 1 VENEZIANA + FILTRO NA PARTE INTERIOR DA PORTA
- 13 - CADA MÓDULO PAINEL DEVERÁ CONTER 1 VENEZIANA + FILTRO NA PARTE EXTERIOR DA PORTA
- 14 - CADA MÓDULO PAINEL DEVERÁ SER DE CHAPA METÁLICA 1/2 USG CONFORME ESPECIFICAÇÃO TÉCNICA
- 15 - DEVE SER CONSIDERADO PAINEL MODULAR, CADA MÓDULO DE PARTIDA, COM ESTRUTURA + TAMPAIS LATERAIS + PAINEL CENTRAL
- 16 - O TRANSFORMADOR DEVERÁ OBRIGATORIAMENTE SER ATERADO EM UMA DAS FASES DO SECUNDÁRIO

[illegible]