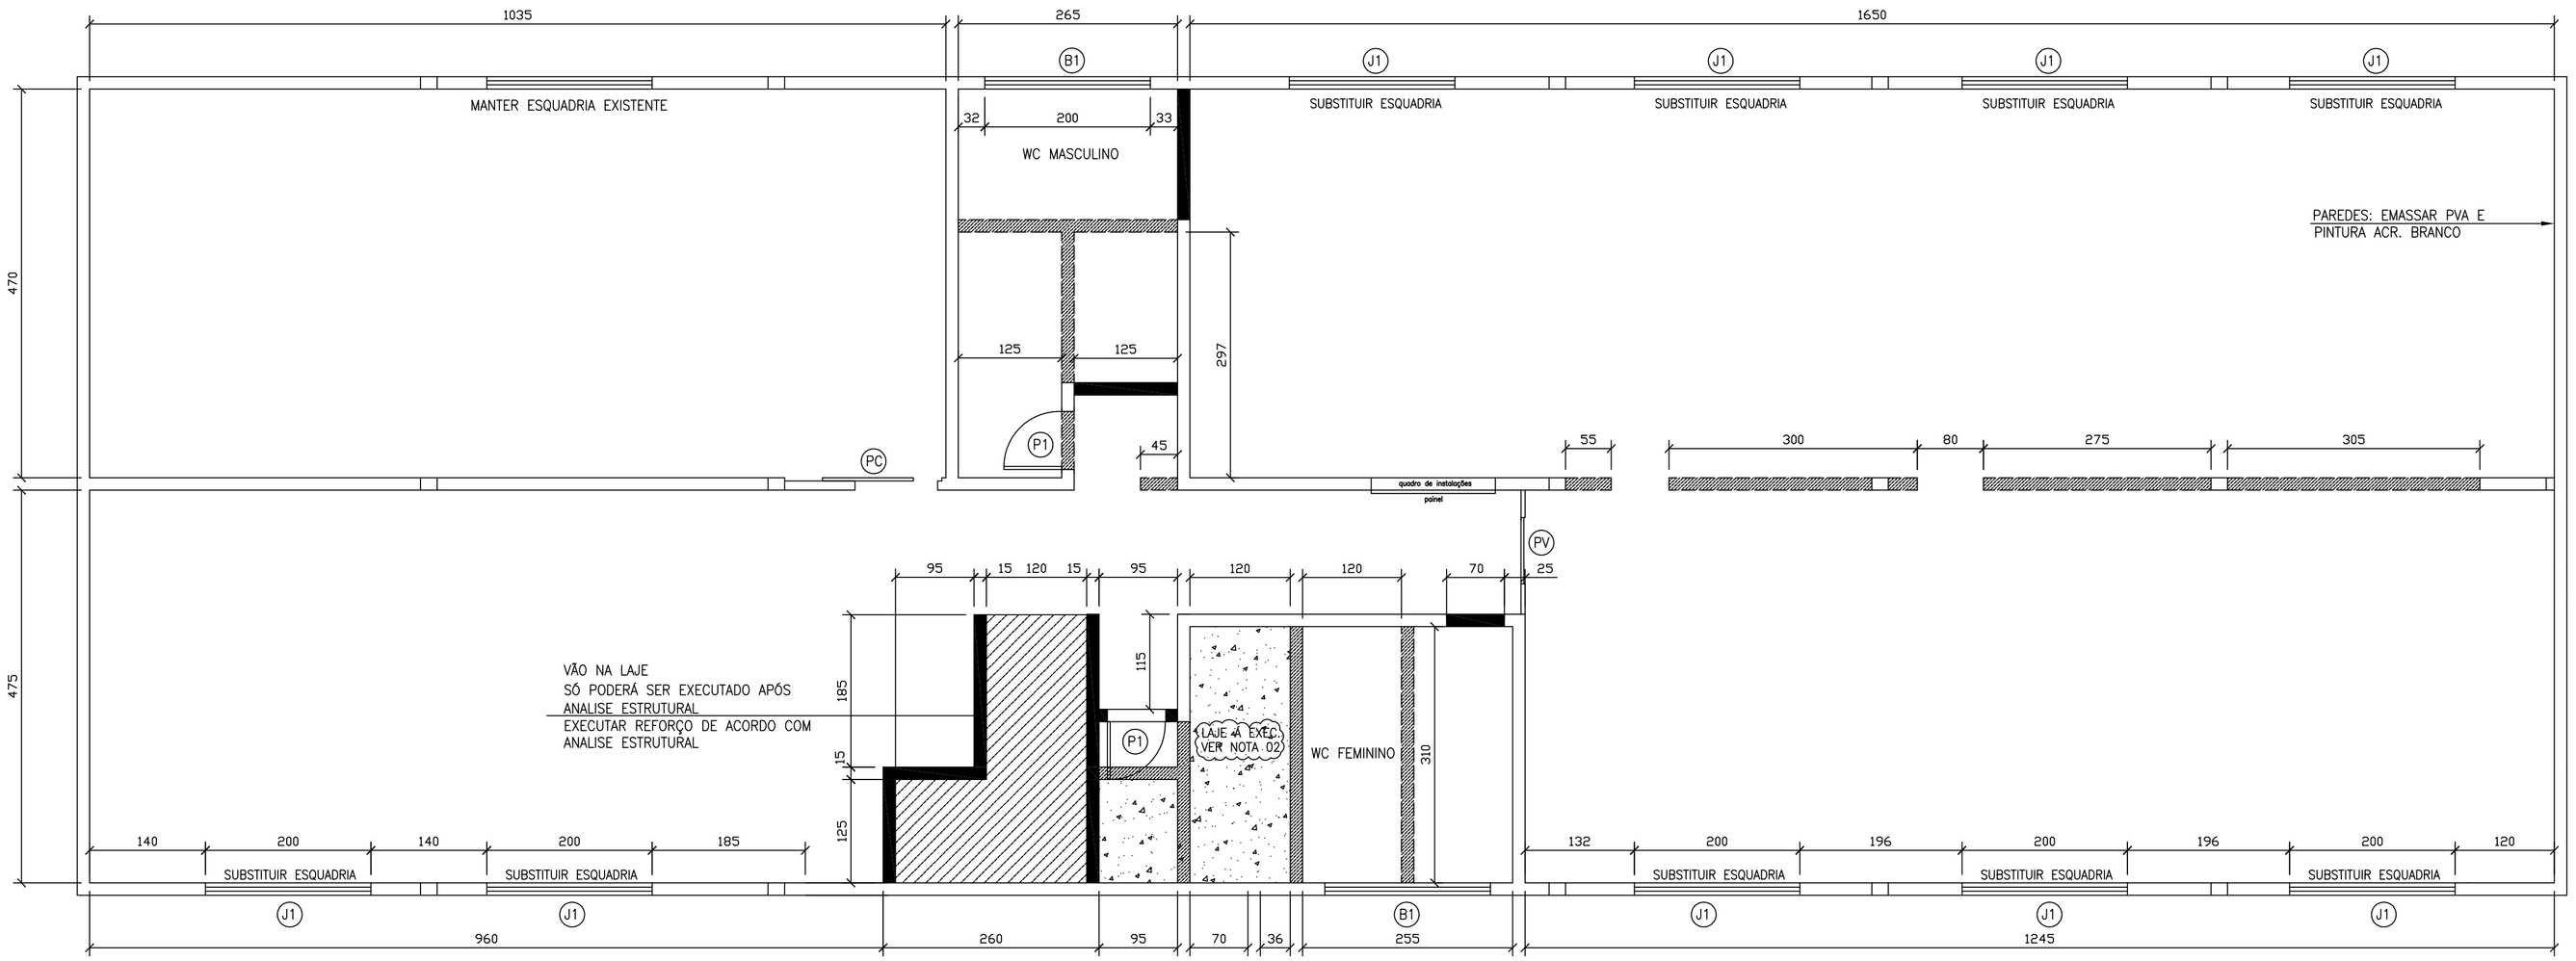

PLANTA CONSTRUIR/DEMOLIR

ESC.: 1/50

LEGENDA CONSTRUIR / DEMOLIR

- DEMOLIR
- CONSTRUIR
- CONSTRUIR LAJE

LEGENDA DE ESQUADRIAS

- (P1) – 70 X 210cm
- (P2) – 80 X 210cm
- (PC) – 100 X 210cm – Porta de Correr (Puxador metálico)
- (PV) – 80 X 210cm (Porta de vidro)
- (J1) – 200 X 120cm (Janela com peitoril h=90cm)
- (B1) – 200 X 60cm (Báscula com peitoril h=180cm)
- (B2) – 120 X 60cm (Báscula com peitoril h=180cm)

OBS: AS BÁSCULAS E JANELAS DEVERÃO SEGUIR O PADRÃO DA FACHADA SOMENTE SERÃO MODIFICADAS AS JANELAS INDICADAS. AS DEMAIS NÃO SOFRERAM ALTERAÇÕES.

NOTAS:

1) PAREDES INTERNAS: TINTA ACRÍLICA COR BRANCO
2) LAJE Á SER CONSTRUIDA – É NECESSÁRIO ANALISE ESTRUTURAL PARA VERIF. DE CARGAS E POSSIBILIDADE DE ENGASTAMENTO NA LAJE EXISTENTE
3) ANTES DE INICIAR A OBRA DEVERÁ SER REALIZADA UMA ANALISE ESTRUTURAL DO EDIFICIO PARA AVALIAR AS CONDIÇÕES E POSSIBILIDADE DE EXECUÇÃO DO PROJ. APRESENTADO. SOMENTE DEMOLIR PAREDES APÓS ANALISE E PERMISSÃO.
4) DEVERÁ SER EXECUTADO REFORÇO ESTRUTURAL NO VÃO Á SER ABERTO NA LAJE, PARA PASSAGEM DA ESCADA.

OBS: DEVERÁ SER REALIZADA UMA ANALISE ESTRUTURAL PARA VERIFICAR A RESISTÊNCIA DA LAJE ANTES DE SER REALIZADA A REFORMA

PENAS
CINZA 08/99 - PENA 0.05
AMARELO - PENA 0.1
VERMELHO - PENA 0.2
VERDE - PENA 0.3
BRANCO - PENA 0.4
AZUL - PENA 0.5
MAGENTA - PENA 0.6
OUTROS - PENA 0.8

ESTE DESENHO É PROPRIEDADE DA COMPANHIA ESPÍRITO SANTENSE DE SANEAMENTO – CESAN E NÃO PODE SER COPIADO SEM SUA AUTORIZAÇÃO.

NÚMEROS	TÍTULOS
PRINCIPAIS DESENHOS DE REFERÊNCIA	

Nº	LOCAL	DISCRIMINAÇÃO	DES.	DIV.	GER.	DATA
03	REV	INSERIR NOTAS E ESQUADRIAS				05/11
02	REV	MUDANÇAS POSIÇÃO DA ESCADA				05/09
01	REV	MUDANÇAS LAYOUT				12/07

REVISÃO

CANCELA E SUBSTITUI O DESENHO NÚMERO:

CANCELADO E SUBSTITUÍDO PELO DESENHO NÚMERO:

CENTRO DE DOCUMENTAÇÃO
RECEBIDO: __/__/__
Nº DOC.: _____ ASS.: _____
APROVAÇÃO CESAN:
ASS.: _____ MATR.: _____
UNID.: _____ DATA: __/__/__
ESTA APROVAÇÃO NAO ISENTA A CONTRATADA DE SUAS RESPONSABILIDADES LEGAIS.

EMITENTE: CESAN

PROJETADO: ADOLPHO ARDIZZON	COORDENADOR:
CREA: _____ REGIÃO: ___	CREA: _____ REGIÃO: ___
DESENHO: ADOLPHO	Nº DES. PROJETISTA:
DATA: __/__/__	

RESPONSÁVEL TÉCNICO: _____
CREA: _____ REGIÃO: ___ ART Nº: _____ DATA: _____

EMISSÃO CESAN		DATAS
PROJETADO:	ADOLPHO ARDIZZON	
CREA:		JUN/2008
DESENHADO:	ADOLPHO ARDIZZON	JUN/2008
DIVISÃO:I-DPJ	ADOLPHO ARDIZZON	JUN/2008
DIVISÃO:I-DPJ	NESTOR GORZA	JUN/2008
GERÊNCIA:I-GEP	SANDRA SILLY	JUN/2008

CESAN

MUNICÍPIO: SERRA	DISTRITO: CARAPINA	BAIRRO: JARDIM LIMOEIRO

NOME DO EMPREENDIMENTO: REFORMA DO PRÉDIO RIO CASTELO - C.A.O.C
P.I. _____
TÍTULO: PROJETO DE REFORMA A-GLG - RIO CASTELO
2º PAVIMENTO - A-GLG
PLANTA CONSTRUIR E DEMOLIR

ESCALA:	FOLHA:	Nº CESAN	REV:
1/50	02 / 05	C03510109192XX011613	02