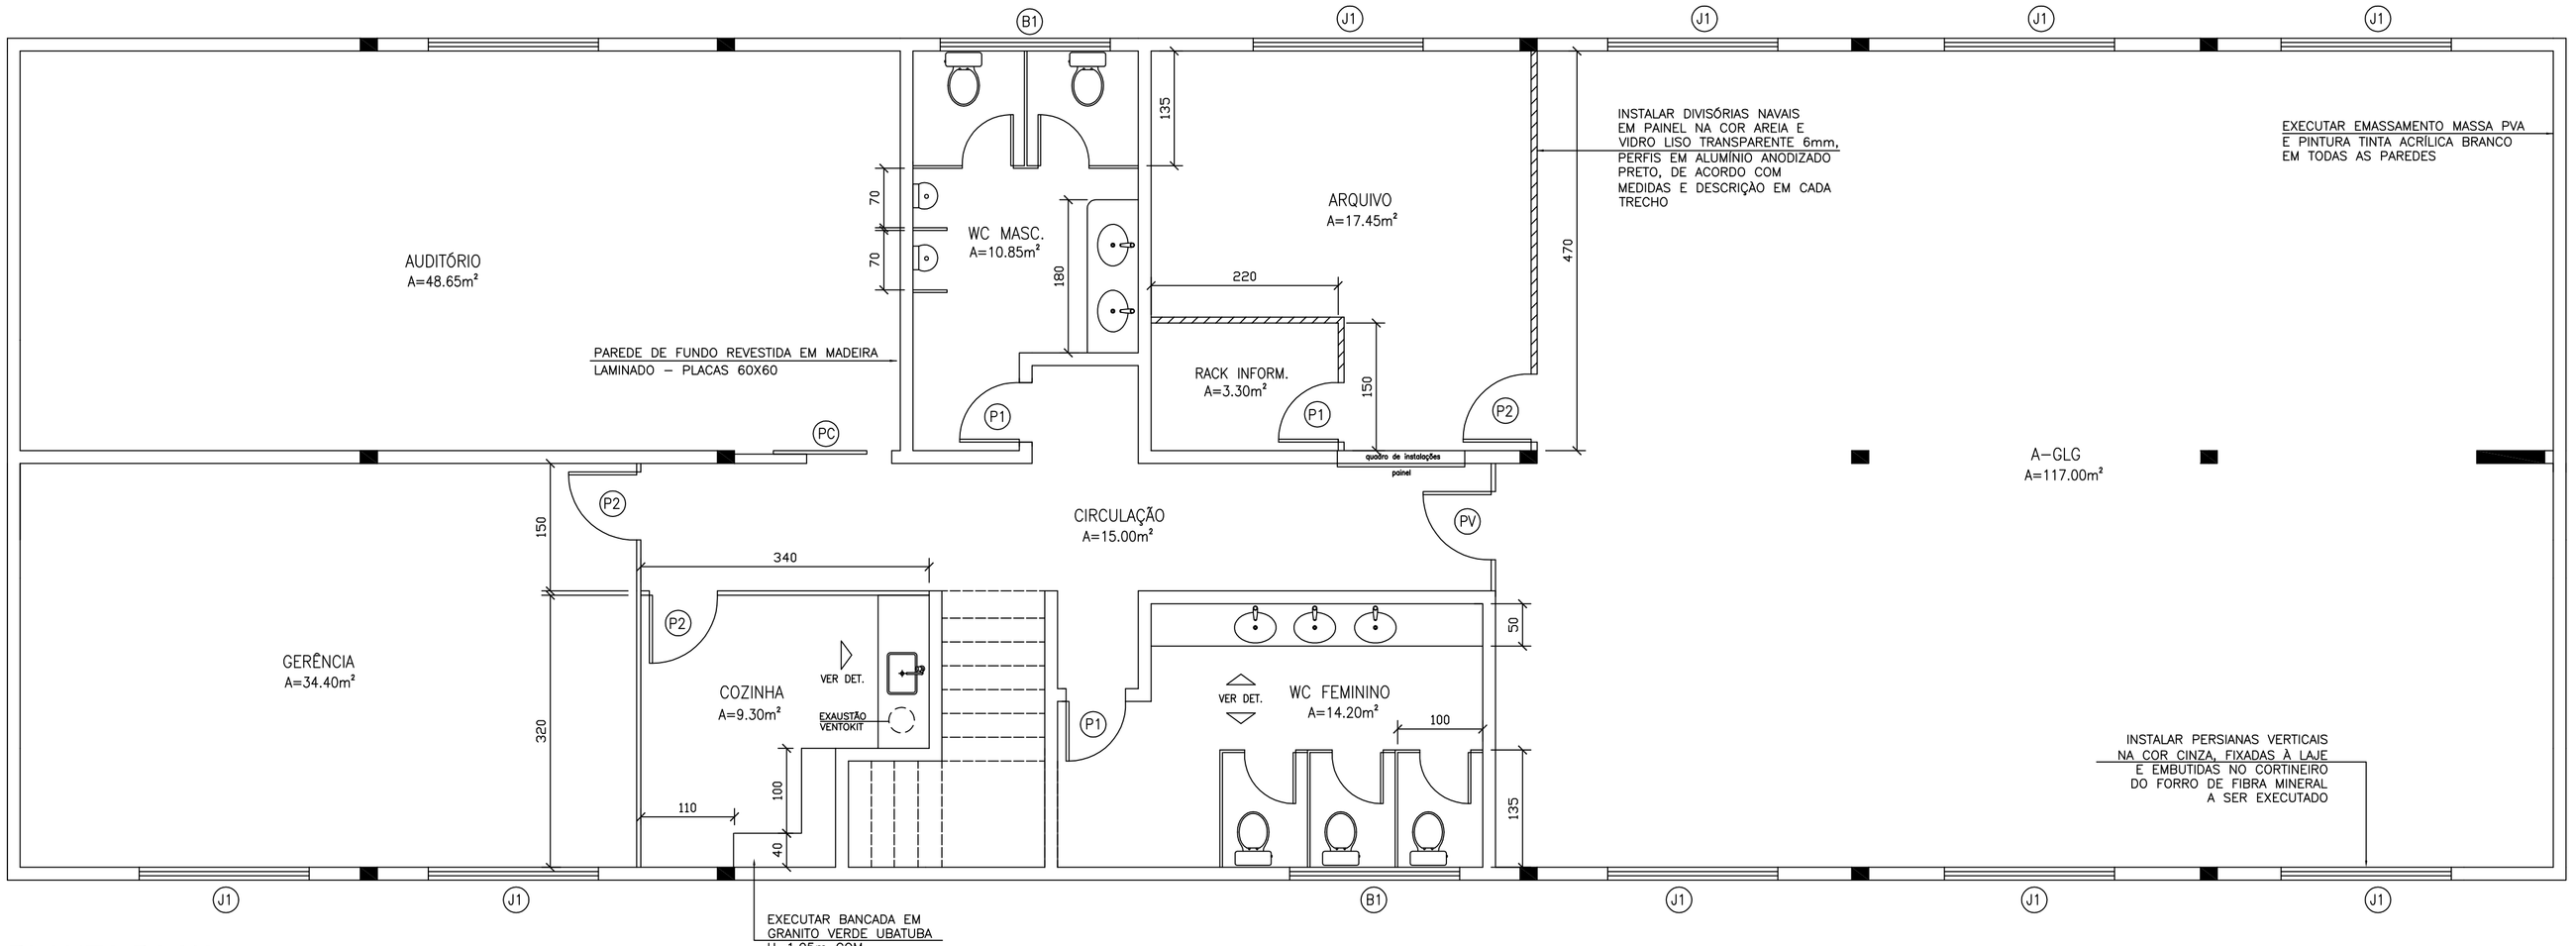

PLANTA BAIXA
ESC.: 1/50

LEGENDA DE ESQUADRIAS

P1	70 X 210cm – Porta de abrir em Madeira
P2	80 X 210cm – Porta de abrir em Madeira
PC	100 X 210cm – Porta de Correr Madeira Envernizada
PV	80 X 210cm (Porta de vidro)
J1	200 X 120cm Aluminio Maxim-ar (Janela com peitoril h=120cm)
B1	200 X 60cm Aluminio Maxim-ar (Báscula com peitoril h=180cm)
B2	120 X 60cm (Báscula com peitoril h=180cm)

OBS: AS BÁSCULAS E JANELAS DEVERÃO SEGUIR O PADRÃO DA FACHADA SOMENTE SERÃO MODIFICADAS AS JANELAS INDICADAS. AS DEMAIS NÃO SOFRERAM ALTERAÇÕES.

CONVENÇÃO DIVISÓRIAS

- DIVISÓRIA COM VIDRO
- DIVISÓRIA BAIXA
- DIVISÓRIA ALTA (até o teto)

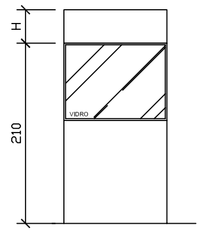

DIVISÓRIA VIDRO
ESC.: 1/25

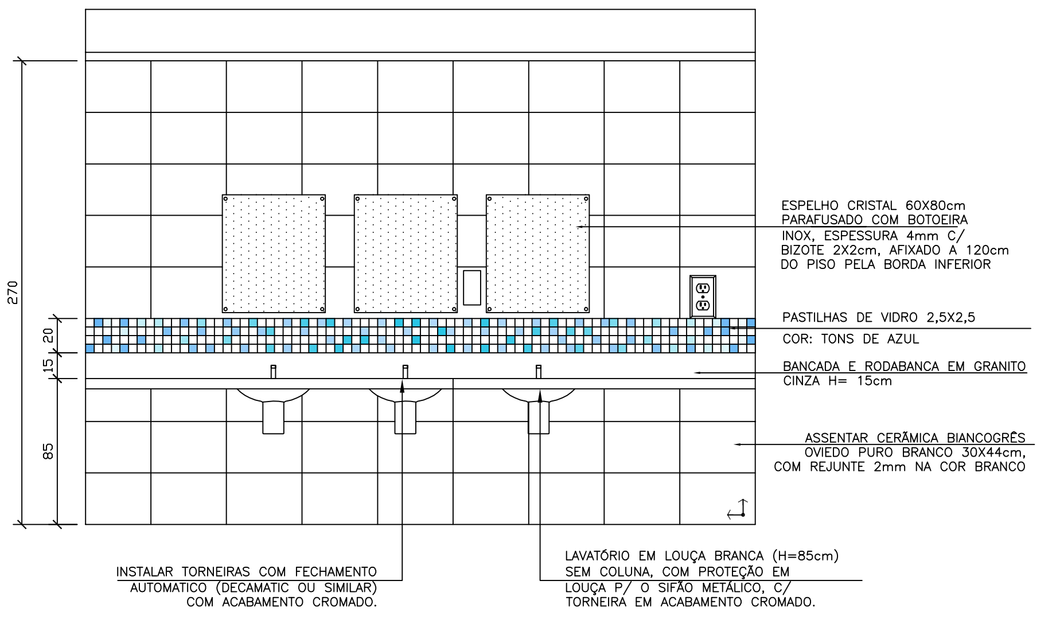

DETALHAMENTO BANHEIRO
ESC.: 1/25

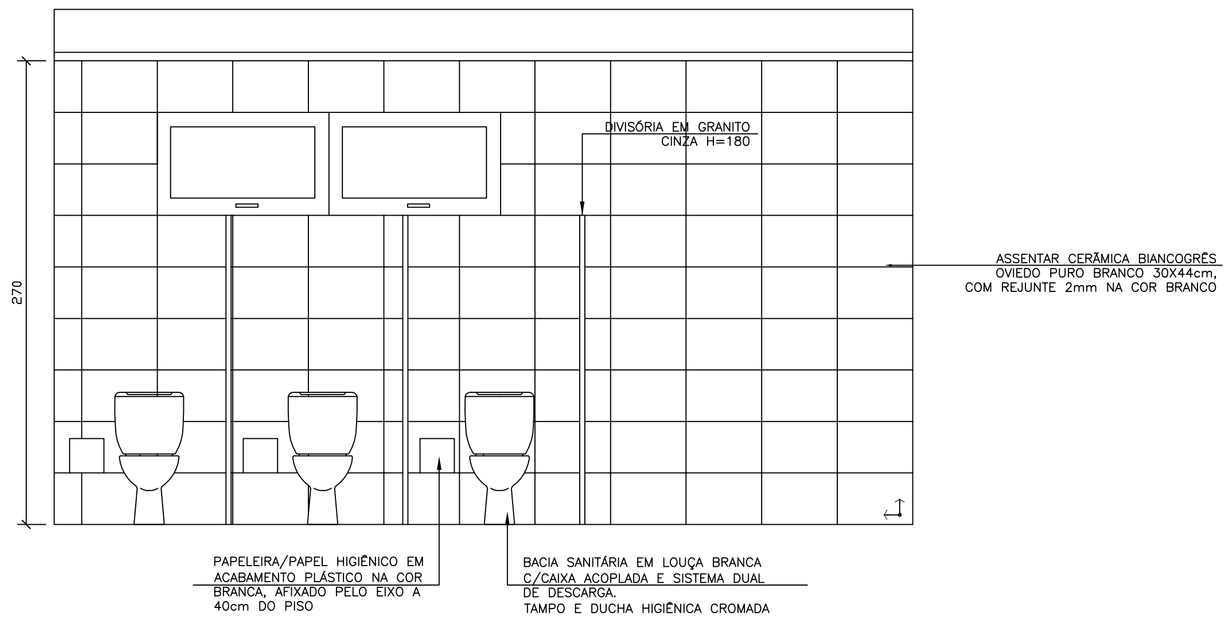

DETALHAMENTO BANHEIRO
ESC.: 1/25

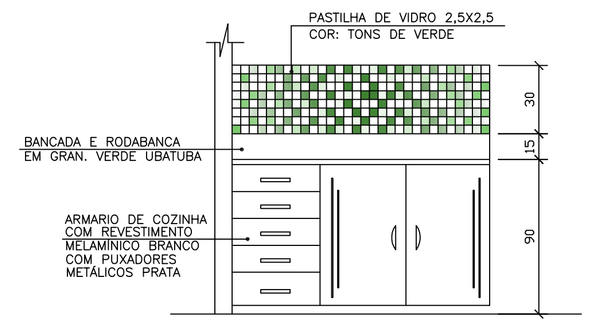

DETALHE COZINHA
ESC.: 1/25

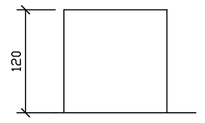

DIVISÓRIA BAIXA
ESC.: 1/25

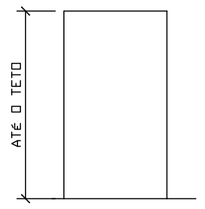

DIVISÓRIA ALTA
ESC.: 1/25

NOTAS:

1) PAREDES INTERNAS: TINTA ACRÍLICA ACETINADA COR BRANCO
2) SUBSTITUIR ESQUADRIAS EXISTENTES (VER QUADRO DE ESQUADRIAS)
3) SUBSTITUIR TODOS OS VIDROS DANIFICADOS OU QUEBRADOS
4) SUBSTITUIR TODAS AS LOUÇAS E METAIS SANITÁRIOS
5) CONSIDERAR ESPECIFICAÇÕES DE REVESTIMENTO P/ OS DOIS BANHEIROS
6) EM HIPOTESE ALGUMA DEVERÁ SE ALTERAR AS ESPECIFICAÇÕES SEM CONSULTA PRÉVIA AO ARQUITETO RESPONSÁVEL

OBS: DEVERÁ SER REALIZADA UMA ANALISE ESTRUTURAL PARA VERIFICAR A RESISTÊNCIA DA LAJE ANTES DE SER REALIZADA A REFORMA

PENAS
CINZA 09/09 - PENA 0.05
AMARELO - PENA 01
VERMELHO - PENA 02
VERDE - PENA 03
BRANCO - PENA 04
AZUL - PENA 05
MAGENTA - PENA 06
OUTROS - PENA 08

ESTE DESENHO É PROPRIEDADE DA COMPANHIA ESPÍRITO SANTENSE DE SANEAMENTO - CESAN E NÃO PODE SER COPIADO SEM SUA AUTORIZAÇÃO.

NÚMEROS	TÍTULOS
PRINCIPAIS DESENHOS DE REFERÊNCIA	

Nº	LOCAL	DISCRIMINAÇÃO	DES.	DIV.	GER.	DATA
04	REV	ESPECIFICAÇÕES, NOTAS E ESQUADRIAS				05/11
03	REV	MUDANÇA COMPLETA DE LAYOUT				05/09
02	REV	INCLUÍDO SALA DO RACK INFORMATICA				09/08
01	REV	MUDANÇAS LAYOUT				07/08

REVISÃO

CANCELA E SUBSTITUI O DESENHO NÚMERO:

CANCELADO E SUBSTITUÍDO PELO DESENHO NÚMERO:

CENTRO DE DOCUMENTAÇÃO
RECEBIDO: __/__/__
Nº DOC.: _____ ASS.: _____
APROVAÇÃO CESAN:
ASS.: _____ MATR.: _____
UNID.: _____ DATA: __/__/__
ESTA APROVAÇÃO NAO ISENTA A CONTRATADA DE SUAS RESPONSABILIDADES LEGAIS.

EMITENTE: CESAN

PROJETADO: ADOLPHO ARDIZZON	COORDENADOR:
CREA: _____ REGIÃO:	CREA: _____ REGIÃO:
DESENHO: ADOLPHO	Nº DES. PROJETISTA:
DATA: __/__/__	

RESPONSÁVEL TÉCNICO:
CREA: _____ REGIÃO: ____ ART Nº: _____ DATA: _____

EMISSÃO CESAN		DATAS
PROJETADO:	ADOLPHO ARDIZZON	
CREA:		JUN/2008
DESENHADO:	ADOLPHO ARDIZZON	JUN/2008
DIVISÃO:I-DPJ	ADOLPHO ARDIZZON	JUN/2008
DIVISÃO:I-DPJ	NESTOR GORZA	JUN/2008
GERÊNCIA:I-GEP	SANDRA SILLY	JUN/2008

CESAN

MUNICÍPIO: SERRA | DISTRITO: CARAPINA | BAIRRO: JARDIM LIMOEIRO

NOME DO EMPREENDIMENTO: REFORMA DO PRÉDIO RIO CASTELO - C.A.O.C
P.I. _____

TÍTULO: PROJETO DE REFORMA RIO CASTELO
2º PAVIMENTO - A-GLG
DIVISÓRIAS / ESPECIFICAÇÕES

ESCALA:	FOLHA:	Nº CESAN	REV:
1/50	03 /05	C03501009192XX01164	04