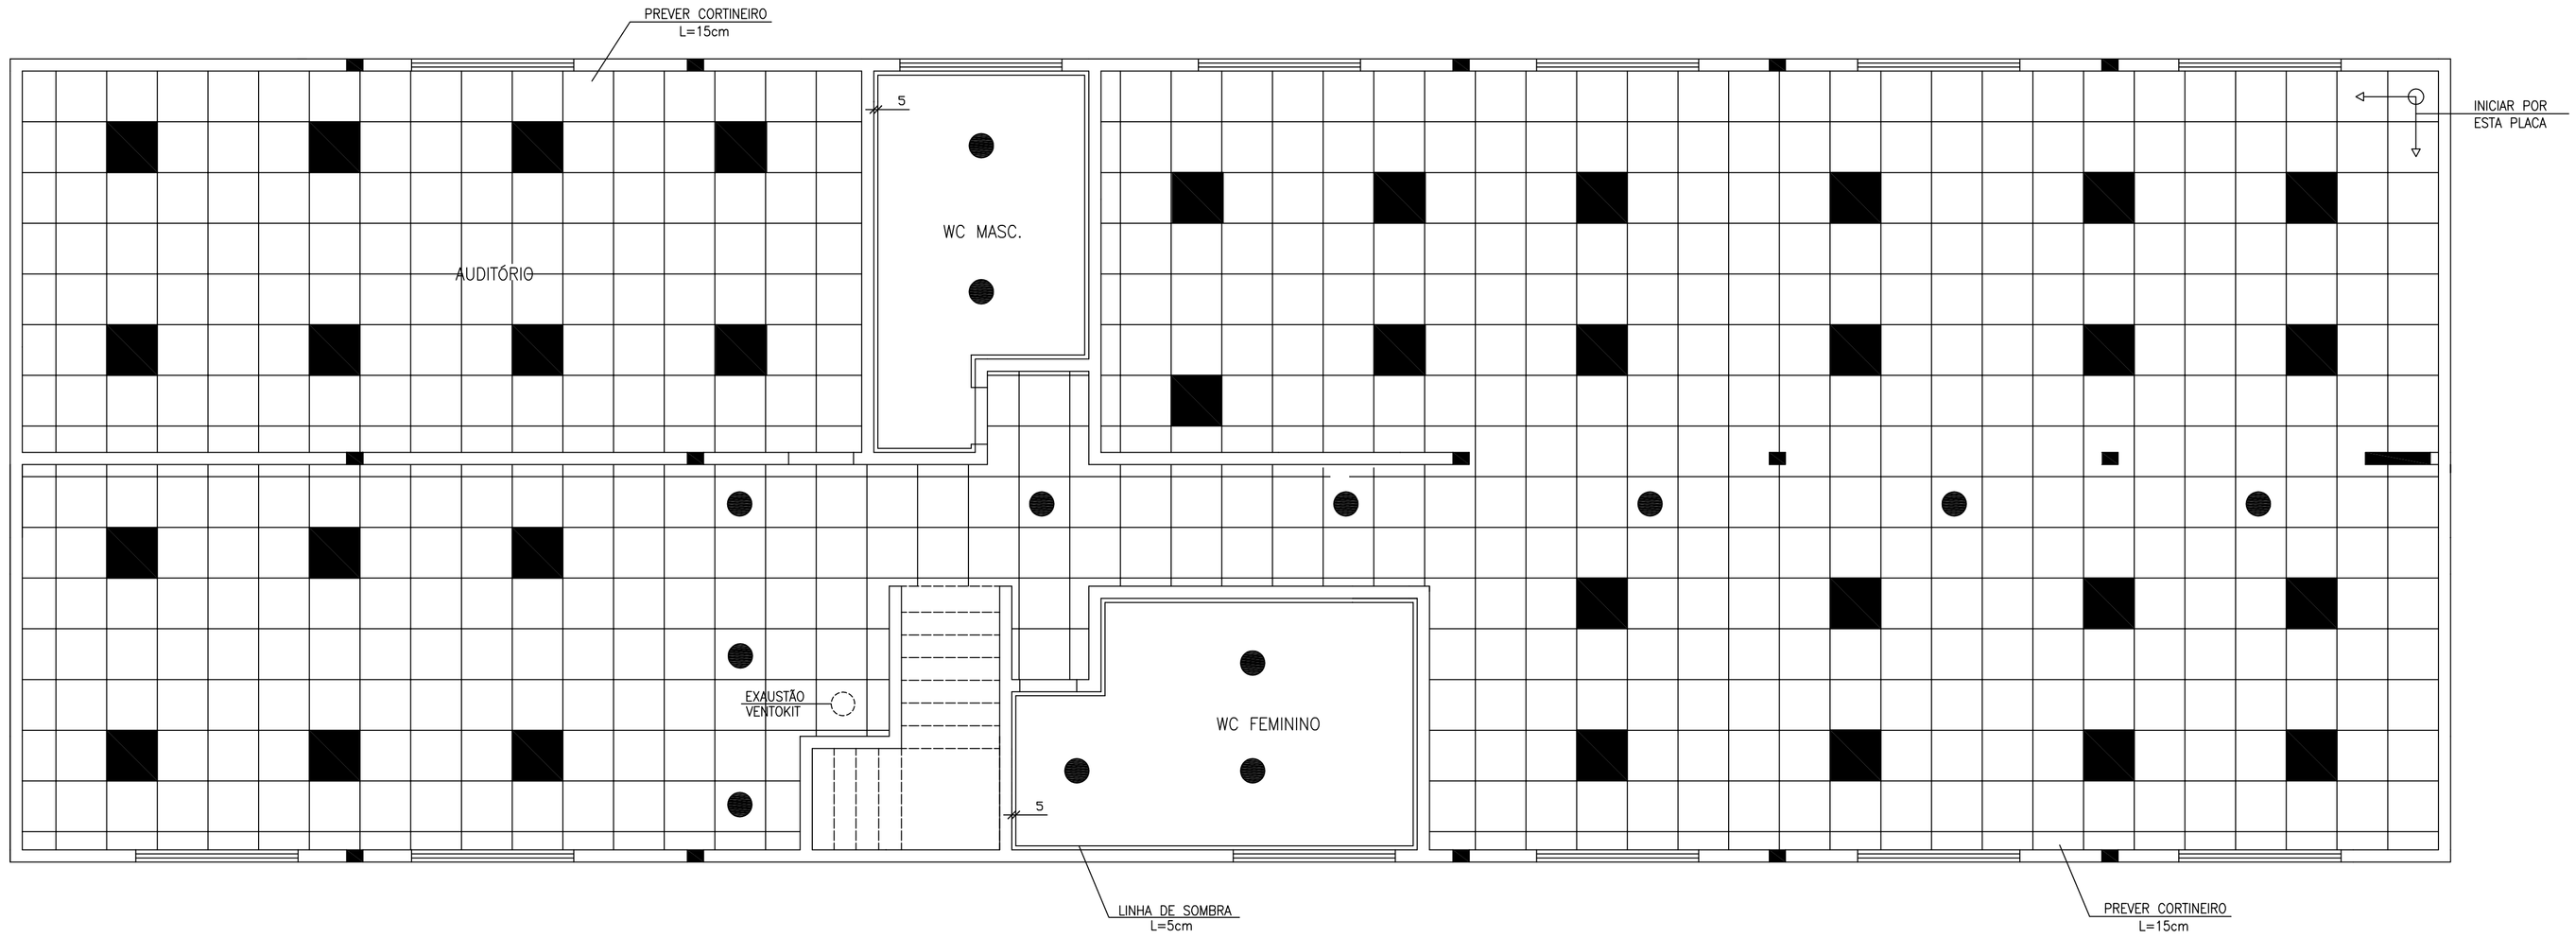

PLANTA DE TETO
ESC.: 1/50

LUMINáRIA DE IMBUTIR
Para lâmpadas fluorescentes compactas

LUMINáRIA
Corpo: de chapa eletrogalvanizada e pré-pintada com cantoneiras de ABS.
Refletor: parabólico simples com laterais de alumínio anodizado e abrilhantado de alta pureza 99.85 e transversais de alumínio estriado mate.
Soquetes: de policarbonato base G13 em PBT GF, com contatos de bronze fósforo, 2A/250V, T140.
Montagem: indicado para tetos rasos.

TETO COM REBAIXO GESSO
Placa de gesso. Pintura à base de Iátex aplicada, na cor branca, PD=2,60m

TETO COM REBAIXO EM FORRO
Placa de PVC, Pintura vinílica à base de Iátex aplicada, na cor branca, Tegular angular de 625 x 625 x 16 mm (nominal), sobre perfis tipo "T" invertido, pintado de branco, em aço galvanizado Javelin
PD=2,80m

PENAS
CINZA ESCURO = PENA 0.25
AMARELO = PENA 0.1
VERMELHO = PENA 0.5
VERDE = PENA 0.3
BRANCO = PENA 0.05
AZUL = PENA 0.6
MAGENTA = PENA 0.4
OUTROS = PENA 0.2

ESTE DESENHO É PROPRIEDADE DA COMPANHIA ESPÍRITO SANTENSE DE SANEAMENTO – CESAN E NÃO PODE SER COPIADO SEM SUA AUTORIZAÇÃO.

NÚMEROS	TÍTULOS
PRINCIPAIS DESENHOS DE REFERÊNCIA	

Nº	LOCAL	DISCRIMINAÇÃO	DES.	DIV.	GER.	DATA
04	REV	ALTERAÇÕES NA LEGENDA				05/11
03	REV	MUDANÇA COMPLETA DE LAYOUT				05/09
02	REV	INSERIDO RACK INFORMATICA				09/08
01	REV	MUDANÇAS LAYOUT				07/08

REVISÃO

CANCELA E SUBSTITUI O DESENHO NÚMERO:

CANCELADO E SUBSTITUÍDO PELO DESENHO NÚMERO:

CENTRO DE DOCUMENTAÇÃO
RECEBIDO: __/__/__
Nº DOC.: _____ ASS.: _____
APROVAÇÃO CESAN:
ASS.: _____ MATR.: _____
UNID.: _____ DATA: __/__/__
ESTA APROVAÇÃO NAO ISENTA A CONTRATADA DE SUAS RESPONSABILIDADES LEGAIS.

EMITENTE: CESAN
PROJETADO: ADOLPHO ARDIZZON
CREA: _____ REGIÃO: ___
DESENHO: ADOLPHO
DATA: __/__/__
COORDENADOR:
CREA: _____ REGIÃO: ___
Nº DES. PROJETISTA:
RESPONSÁVEL TÉCNICO:
CREA: _____ REGIÃO: ___ ART Nº: _____ DATA: _____

EMISSÃO CESAN	DATAS
PROJETADO: ADOLPHO ARDIZZON	
CREA:	JUN/2008
DESENHADO: ADOLPHO ARDIZZON	JUN/2008
DIVISÃO:I-DPJ ADOLPHO ARDIZZON	JUN/2008
DIVISÃO:I-DPJ NESTOR GORZA	JUN/2008
GERÊNCIA:I-GEP SANDRA SILLY	JUN/2008

CESAN

MUNICÍPIO: SERRA | DISTRITO: CARAPINA | BAIRRO: JARDIM LIMOEIRO

NOME DO EMPREENDIMENTO: REFORMA DO PRéDIO RIO CASTELO – C.A.O.C

P.I. _____

TÍTULO: PROJETO DE REFORMA DO PRéDIO RIO CASTELO
2º PAVIMENTO – A-GLG
PLANTA DE TETO

ESCALA: 1/50 | FOLHA: 05 / 05 | Nº CESAN C|0|3|5|0|0|0|9|9|2|X|X|0|1|1|6|6| | REV: 03