


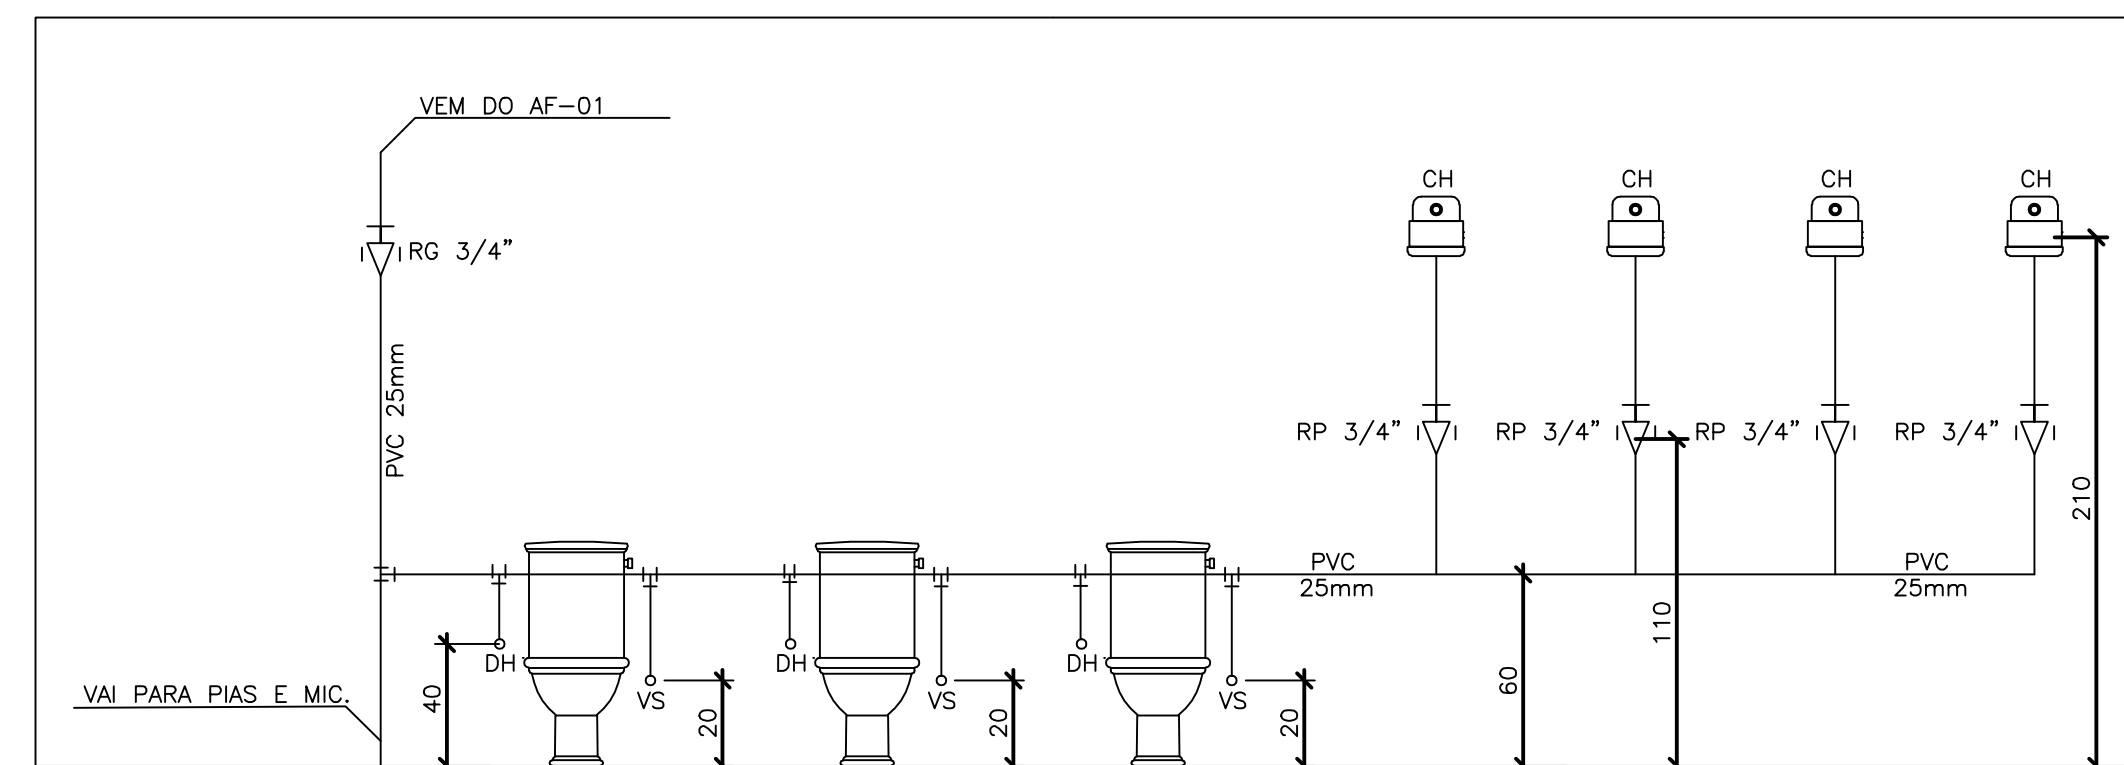


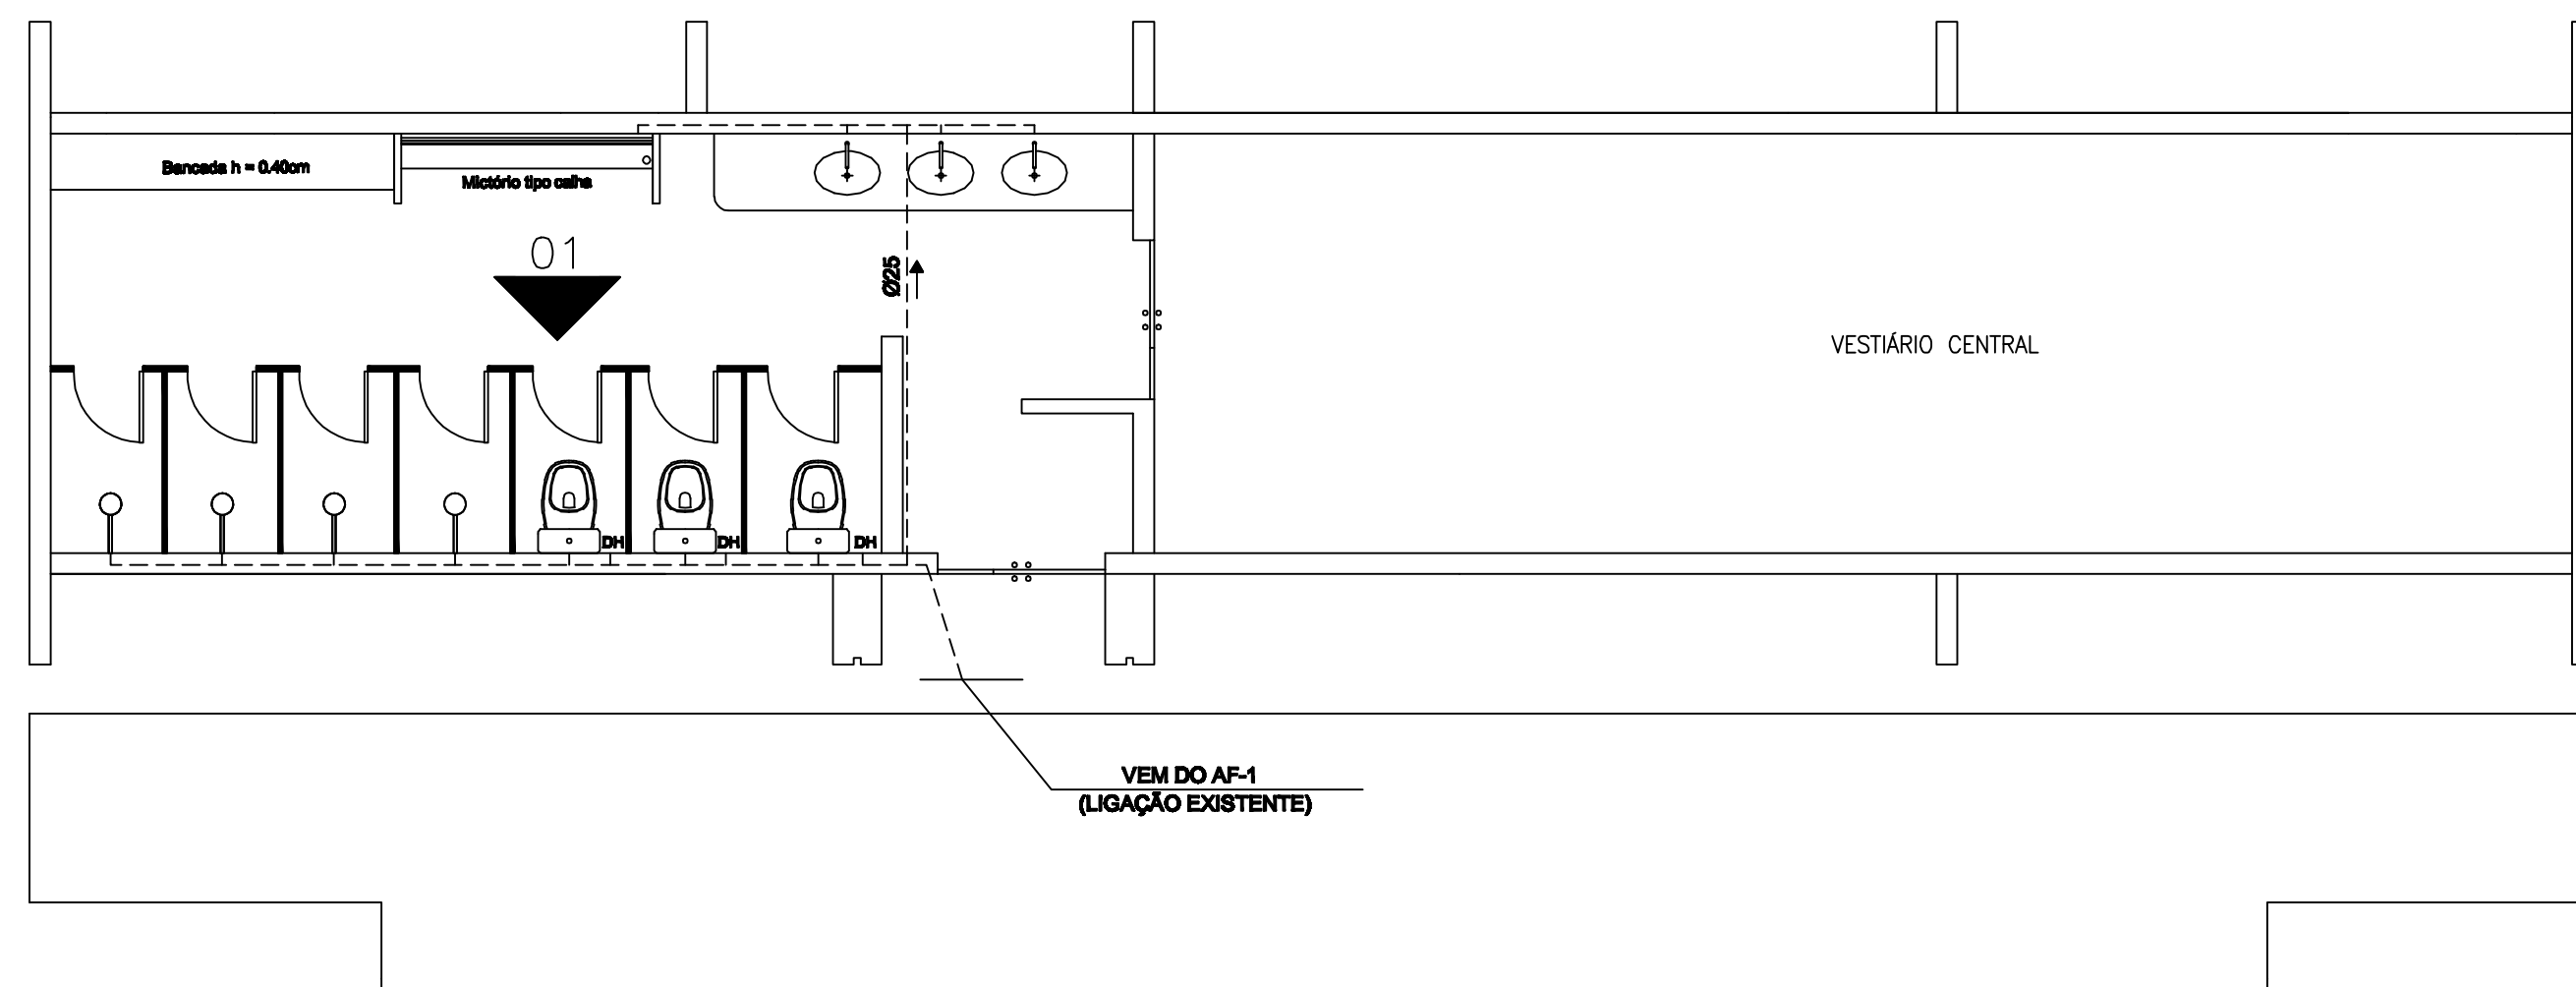

VISTA 01
S/ESCALA

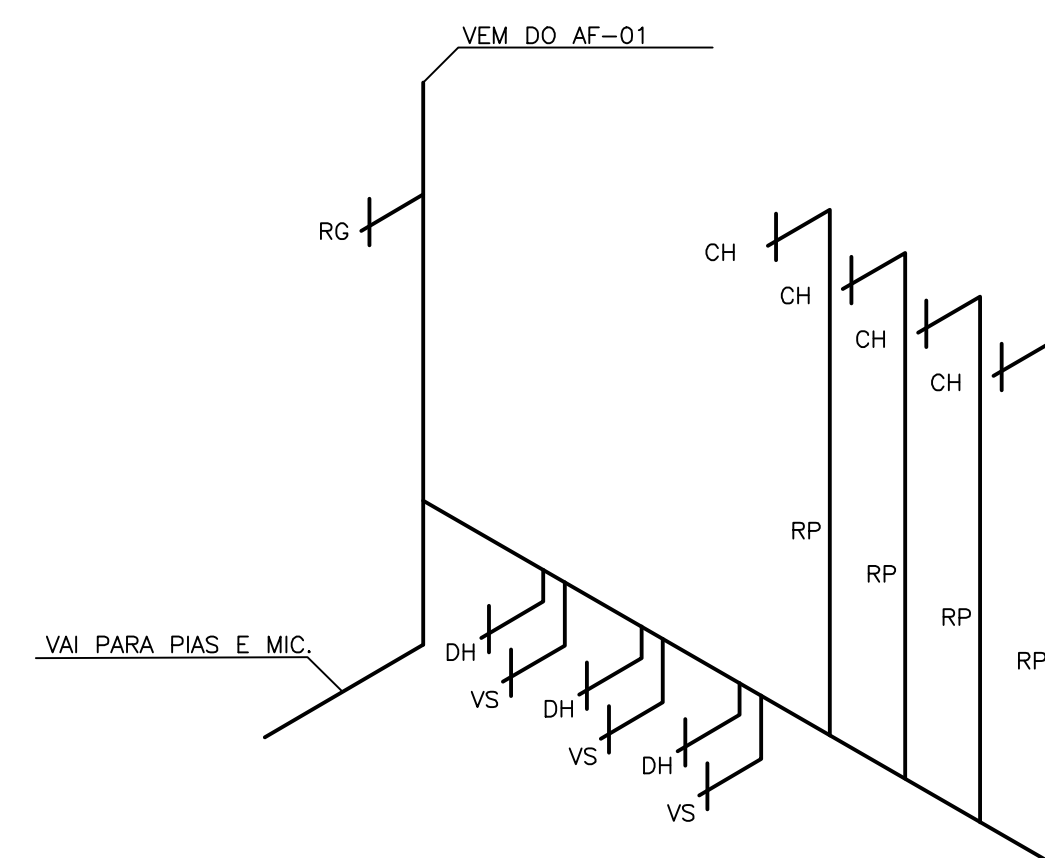

ISOMETRIA 01
SEM ESCALA

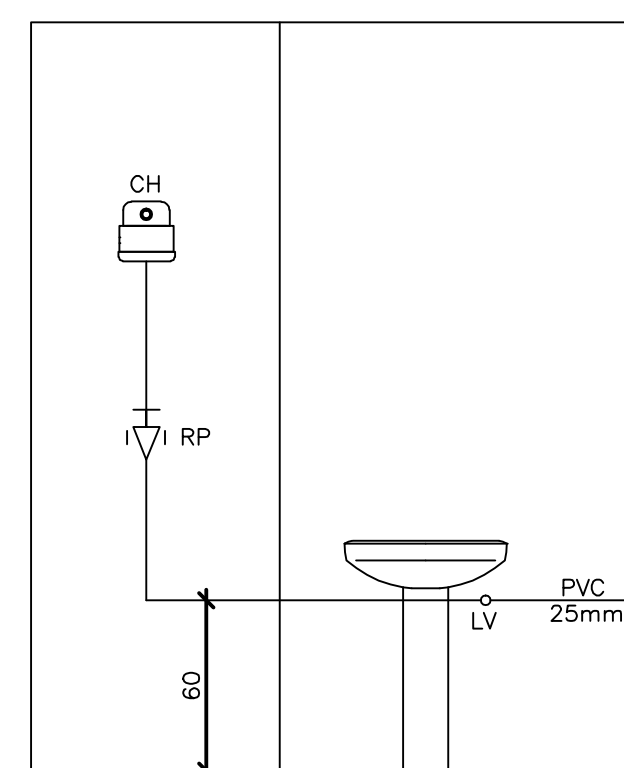

VISTA 02
S/ESCALA

ALTURA DE PONTOS			
CH	CHUVEIRO	11/2"	2,10
DH	DUCHA HIGIENICA	11/2"	0,40
FT	FILTRO	11/2"	1,30
MLL	MAQ. LAVALOUÇA	11/2"	0,40
MLR	MAQ. LAVAROUFA	13/4"	0,90
PIA	PIA DE COZINHA	11/2"	1,60
RG	REGISTRO GERAL	0VAR.	0,80
RP	REGIST. PRESSÃO	11/2"	1,10
TQ	TANQUE	11/2"	1,10
VS	VASO SANITARIO	11/2"	0,20
LJ	LAVATORIO	11/2"	0,60
TV	TORNEIRA JARDIM	13/4"	0,50

QUANTITATIVOS	
BACIA SANITARIA	06UN
DUCHA HIGIENICA	06UN
REGISTRO GAV.	04UN
REGISTRO PRESSÃO	05UN
LAVATORIO	08UN
PIA DE COZINHA	01UN
MICTÓRIO CALHA	01UN
PVC 25mm	52,60M
JOELHO 45° 25mm	03UN
JOELHO 90° 25mm	08UN
JOELHO 90° C/ ROSCA	28UN
TE BILATERAL 25mm	28UN

Notas:

1. Nos casos onde há necessidade de atravessar paredes e pisos através de sua espessura, devem ser estudadas formas de permitir a movimentação da tubulação em relação as próprias paredes ou piso pelo uso de camisas ou outro meio igualmente eficaz
2. Deve ser evitada a passagem das tubulações de esgoto em paredes, rebaxos, forros falsos, de ambientes de longa permanência. Caso não seja possível, devem ser adotadas medidas no sentido de atenuar a transmissão de ruído para os referidos ambientes.
3. VERIFICAR INSTALAÇÕES EXISTENTES, APROVEITAR AO MÁXIMO E MANTER PADRÕES.

[illegible]