




NOTAS
1. DIMENSÕES EM CENTÍMETROS.

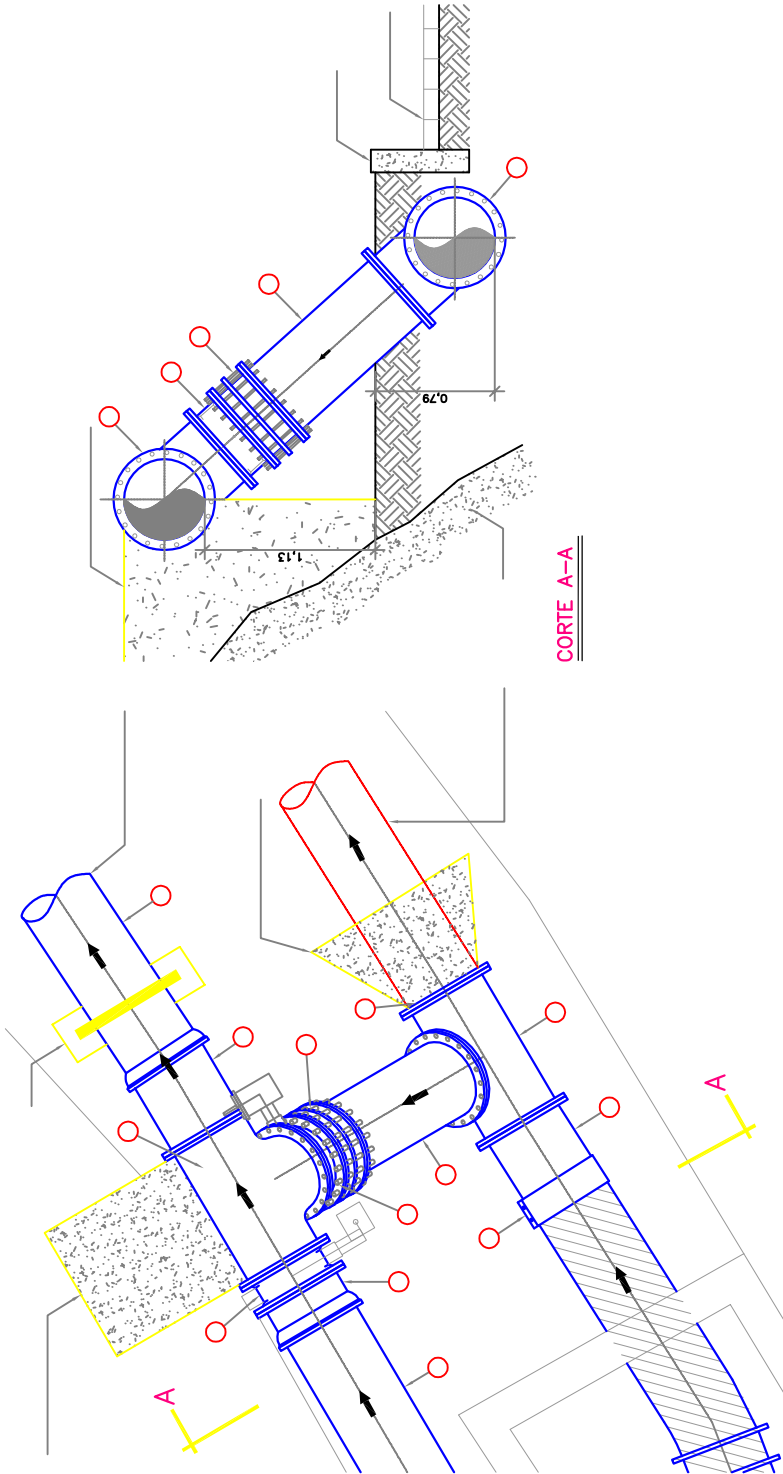


DETALHE 01

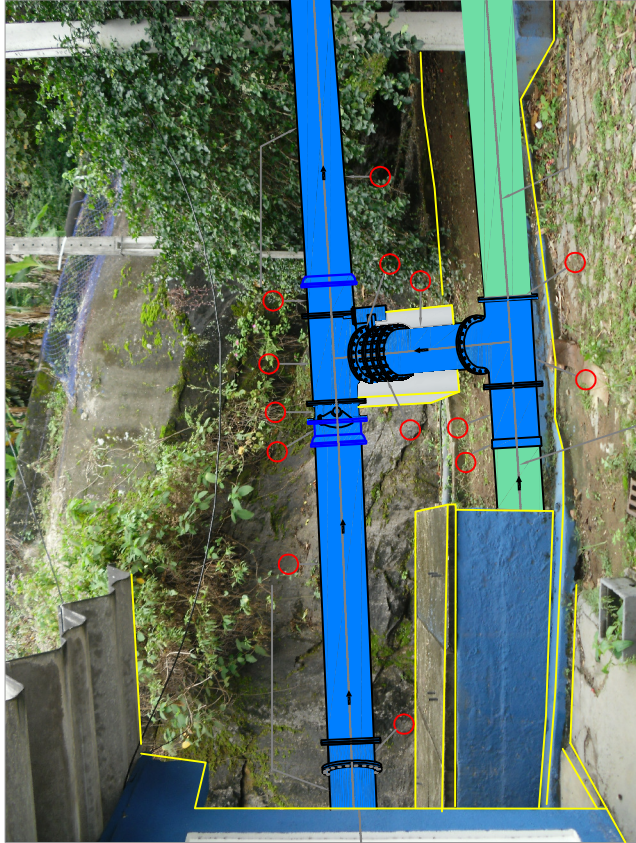


PERSPECTIVA DO DETALHE 01

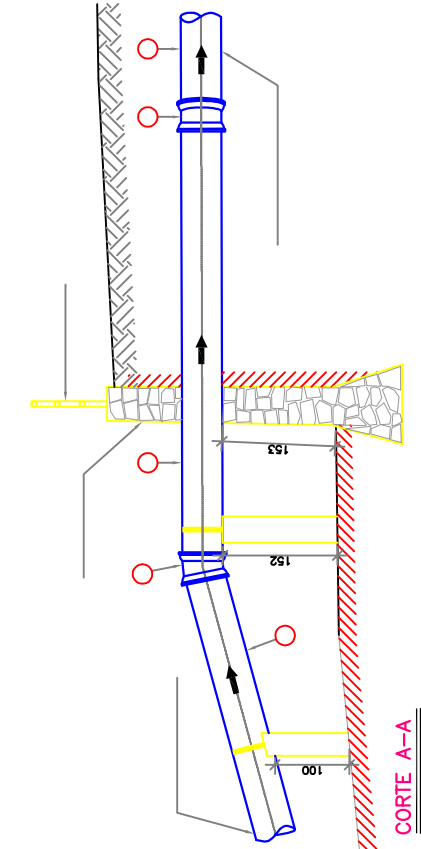


CORTE A-A

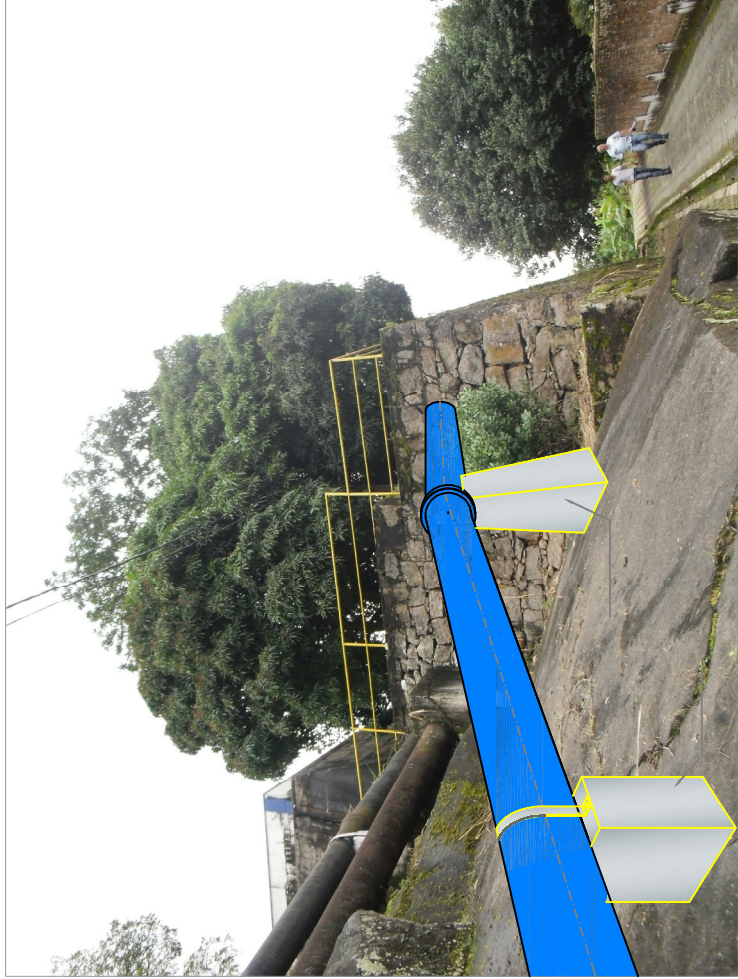


PERSPECTIVA DO DETALHE 02

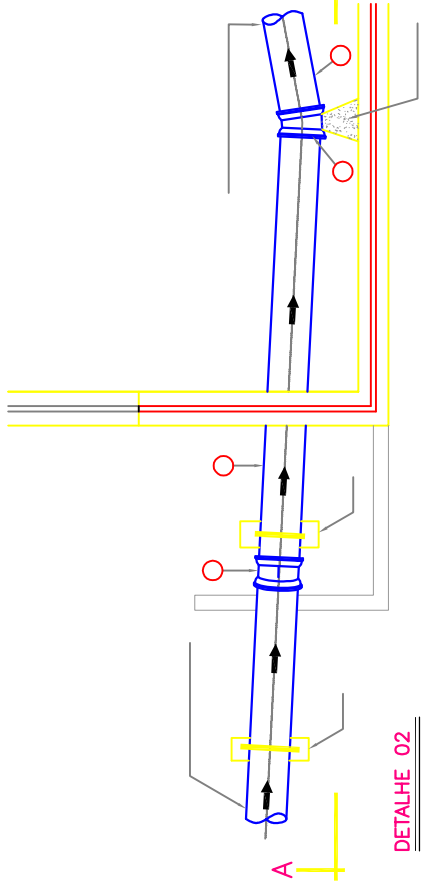

DETALHE 02

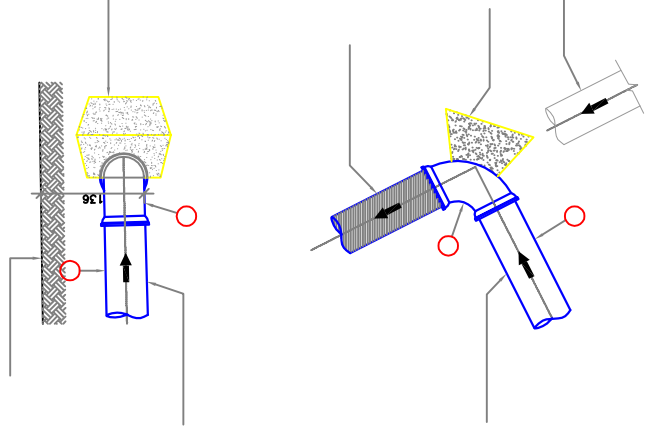

DETALHE 03

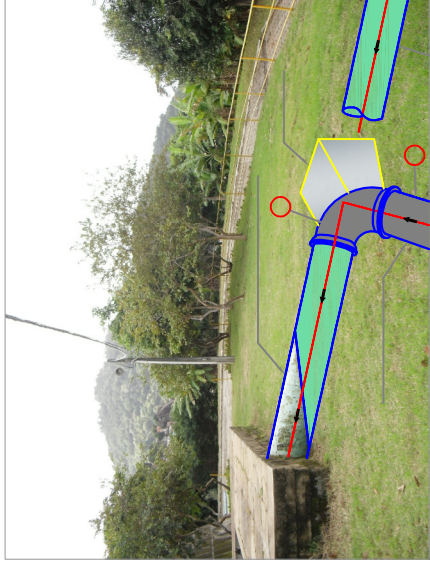

PERSPECTIVA DO DETALHE 03

										EMISSÃO CESAN		DATAS		CESAN	
										PROJETADO:				MUNICÍPIO: VITÓRIA	BAIRRO: DIVERSOS
										CREA:				NOME DO EMPREENDIMENTO: SISTEMA DE ABASTECIMENTO DE ÁGUA DA GRANDE VITÓRIA	
										DESENHADO:				TÍTULO: ANÁLISE OPERACIONAL DO SISTEMA	
										VERIFICADO:				SETOR SANTA CLARA – PROJETO HIDRÁULICO	
										DIVISÃO:				LINHA DE RECALQUE DN500 DA ELEVATÓRIA SANTA CLARA PARA RES. SUPERIOR	
										GERÊNCIA:				DETALHAMENTO DAS INTERLIGAÇÕES	
										REVISÃO				ESCALA: INDICADA	FOLHA: 03/03
										DISCRIMINAÇÃO				Nº CESAN	Nº CESAN
										REVISÃO				A-040-000-96-6-XX-0106	A-040-000-96-6-XX-0106
										REVISÃO				REV:	REV:
										REVISÃO				00	00