


NOTAS

1. VER DETALHES NO DESENHO N° A-040-000-96-6-XX-0104.

ITEM	DESCRIÇÃO	MATERIAL	DÂMETRO	QUANT.	UNIDADE
TUBOS					
01	TUBO PONTA BOLSA JE L=6,00m	Ft*	500	22	PÇ
02	TUBO FLANGE PONTA PN10 L= 2,60m	Ft*	500	01	PÇ
03	TUBO FLANGEADO PN10 L= 1,88m	Ft*	500	01	PÇ
04	TUBO FLANGEADO PN10 L= 1,12m	Ft*	500	01	PÇ
05	TUBO FLANGEADO PN10 L= 0,40m	Ft*	500	01	PÇ
CONEXÕES					
06	EXTREMIDADE FLANGE PONTA PN10	Ft*	500	02	PÇ
07	EXTREMIDADE FLANGE E BOLSA PN10	Ft*	500	01	PÇ
08	TE FLANGEADO PN10	Ft*	500	01	PÇ
09	JUNTA DE DESMONTAGEM PN10	Ft*	500	01	PÇ
10	FLANGE CEGO PN10	Ft*	500	01	PÇ
11	CURVA 11° FLANGEADO PN10	Ft*	500	01	PÇ
12	CURVA 22° FLANGEADO PN10	Ft*	500	01	PÇ
13	CURVA 45° FLANGEADO PN10	Ft*	500	01	PÇ
14	CURVA 11° JE	Ft*	500	05	PÇ
15	CURVA 22° JE	Ft*	500	01	PÇ
16	CURVA 45° JE	Ft*	500	02	PÇ
17	CURVA 90° JE	Ft*	500	01	PÇ
18	JUNTA DE DESMONTAGEM SEM RETENÇÃO AXIAL	Ft*	500	01	PÇ
VÁLVULA E REGISTROS					
19	VÁLVULA BORBOLETA FLANGEADA PN10	Ft*	500	02	PÇ
ACESSÓRIOS					
	PARAFUSOS PARA FLANGES PN10	AÇO CARB.	24x100	260	PÇ
	ARRUELAS PARA FLANGES PN10	BORRACHA	500	15	PÇ
	ANEL DE BORRACHA PARA JE	BORRACHA	500	31	PÇ

LEGENDA

ADUTORIA PROJETADA
ADUTORIA A SER DESMONTADA

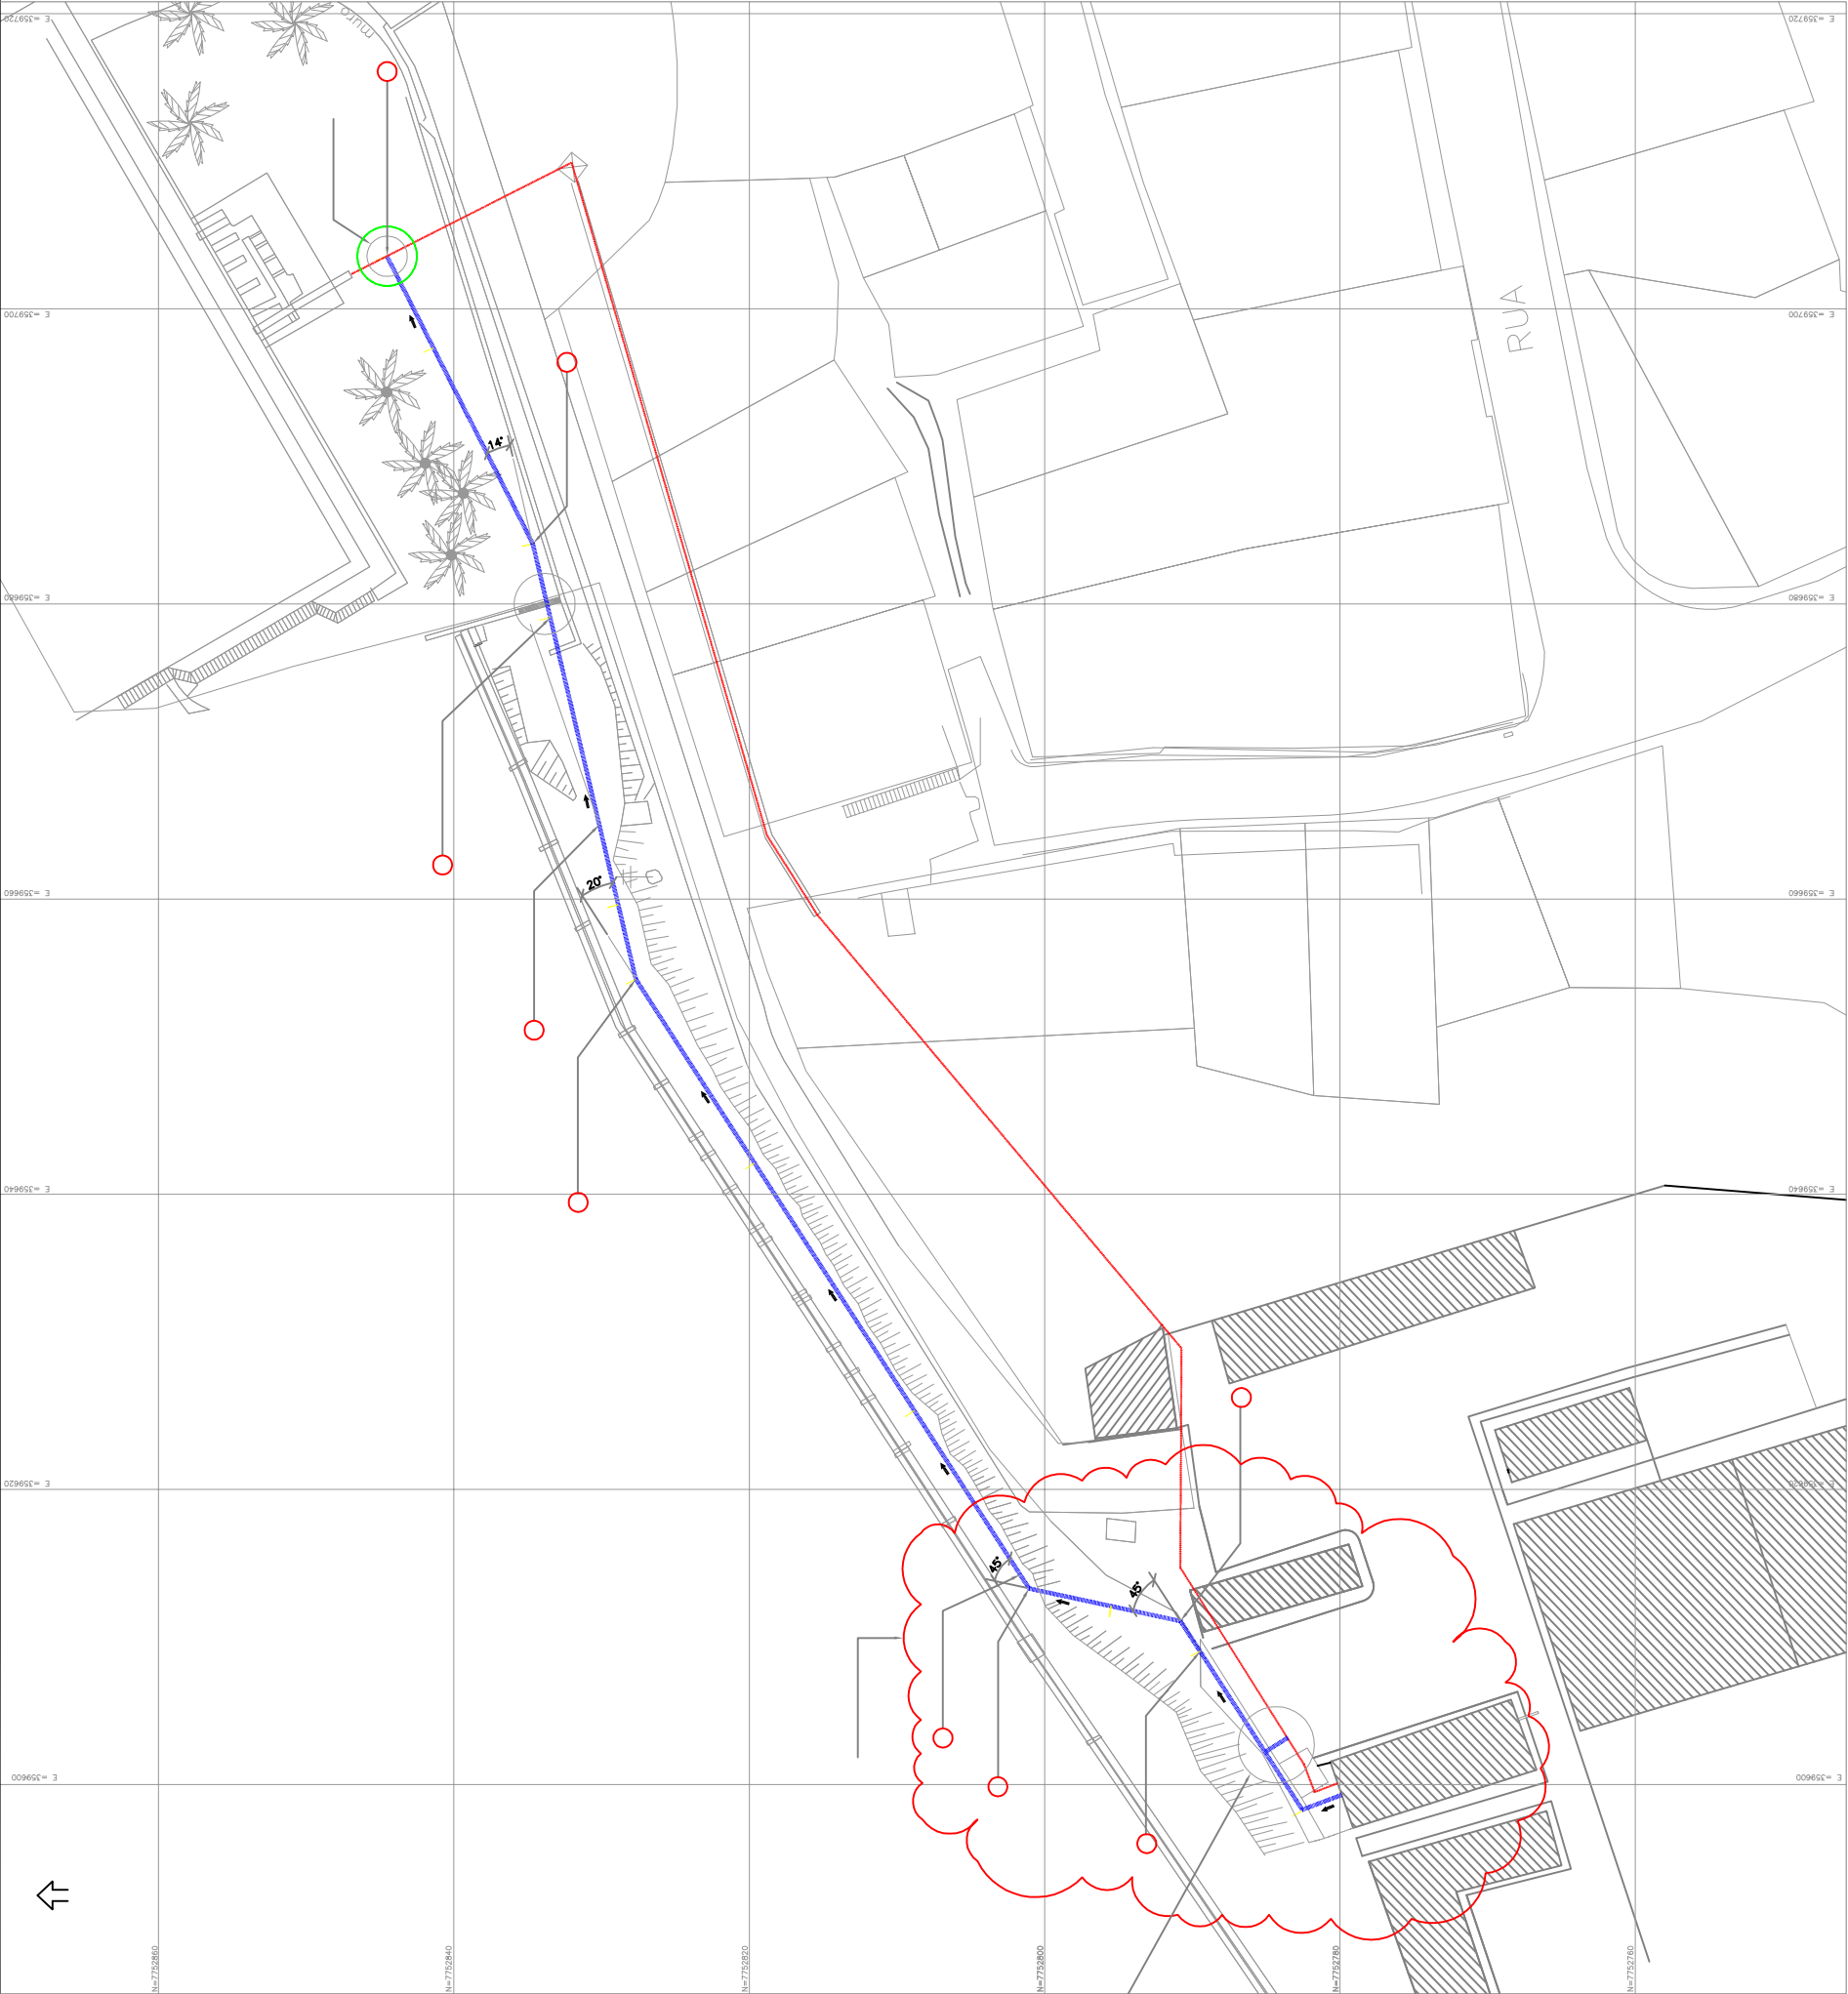

PLANTA

PRINCIPAIS DESENHOS DE REFERÊNCIA		N° LOCAL		DISCRIMINAÇÃO		REVISÃO	
				DES.	DIV.	GER.	DATA
NÚMEROS		TÍTULOS					
CANCELADO E SUBSTITUÍDO PELO DESENHO NÚMERO:		CANCELA E SUBSTITUI O DESENHO NÚMERO:		CENTRO DE DOCUMENTAÇÃO			
RECEBIDO: / /		N° DOC.: / /		ASS.: / /		EMITENTE:	
COORDENADOR:		PROJETADO:		GANEM Engenharia Ltda		EMISSÃO CESAN	
DESENHO: / /		REGIÃO: / /		CREA: / /		PROJETADO:	
DATA: / /		REGIÃO: / /		CREA: / /		DESENHADO:	
N° DES. PROJETISTA:		N° DES. PROJETISTA:		VERIFICADO:		CREA:	
DIVISÃO:		DIVISÃO:		DESENHO:		PROJETADO:	
GERÊNCIA:		GERÊNCIA:		DIVISÃO:		EMISSÃO CESAN	
FOLHA: 02 / 03		FOLHA: 02 / 03		INDICADA		DATAS	
N° CESAN		N° CESAN		BAIRRO: DIVERSOS		MUNICÍPIO: VITÓRIA	
A-040-000-96-6-XX-0103		A-040-000-96-6-XX-0103		SISTEMA DE ABASTECIMENTO DE ÁGUA DA GRANDE VITÓRIA		DISTRITO:	
REV: 01		REV: 01		TÍTULO: ANÁLISE OPERACIONAL DO SISTEMA		NOME DO EMPREENDIMENTO:	
				SETOR SANTA CLARA – PROJETO HIDRÁULICO			
				LINHA DE RECALQUE DN500 DA ELEVATÓRIA SANTA CLARA PARA RES. SUPERIOR			
				PLANTA E LISTA DE MATERIAIS			