
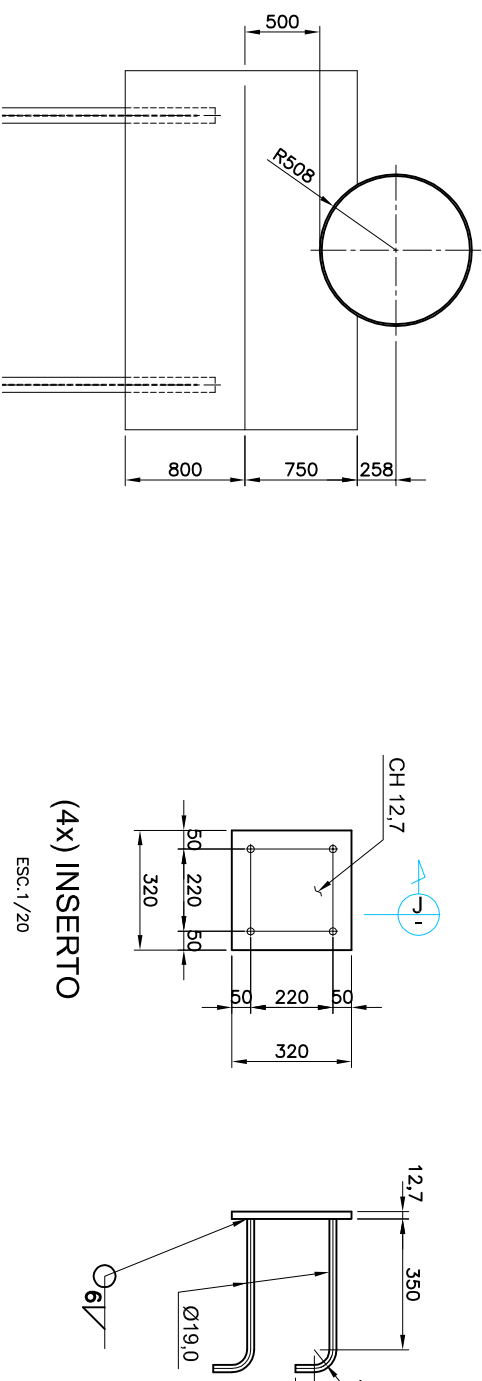
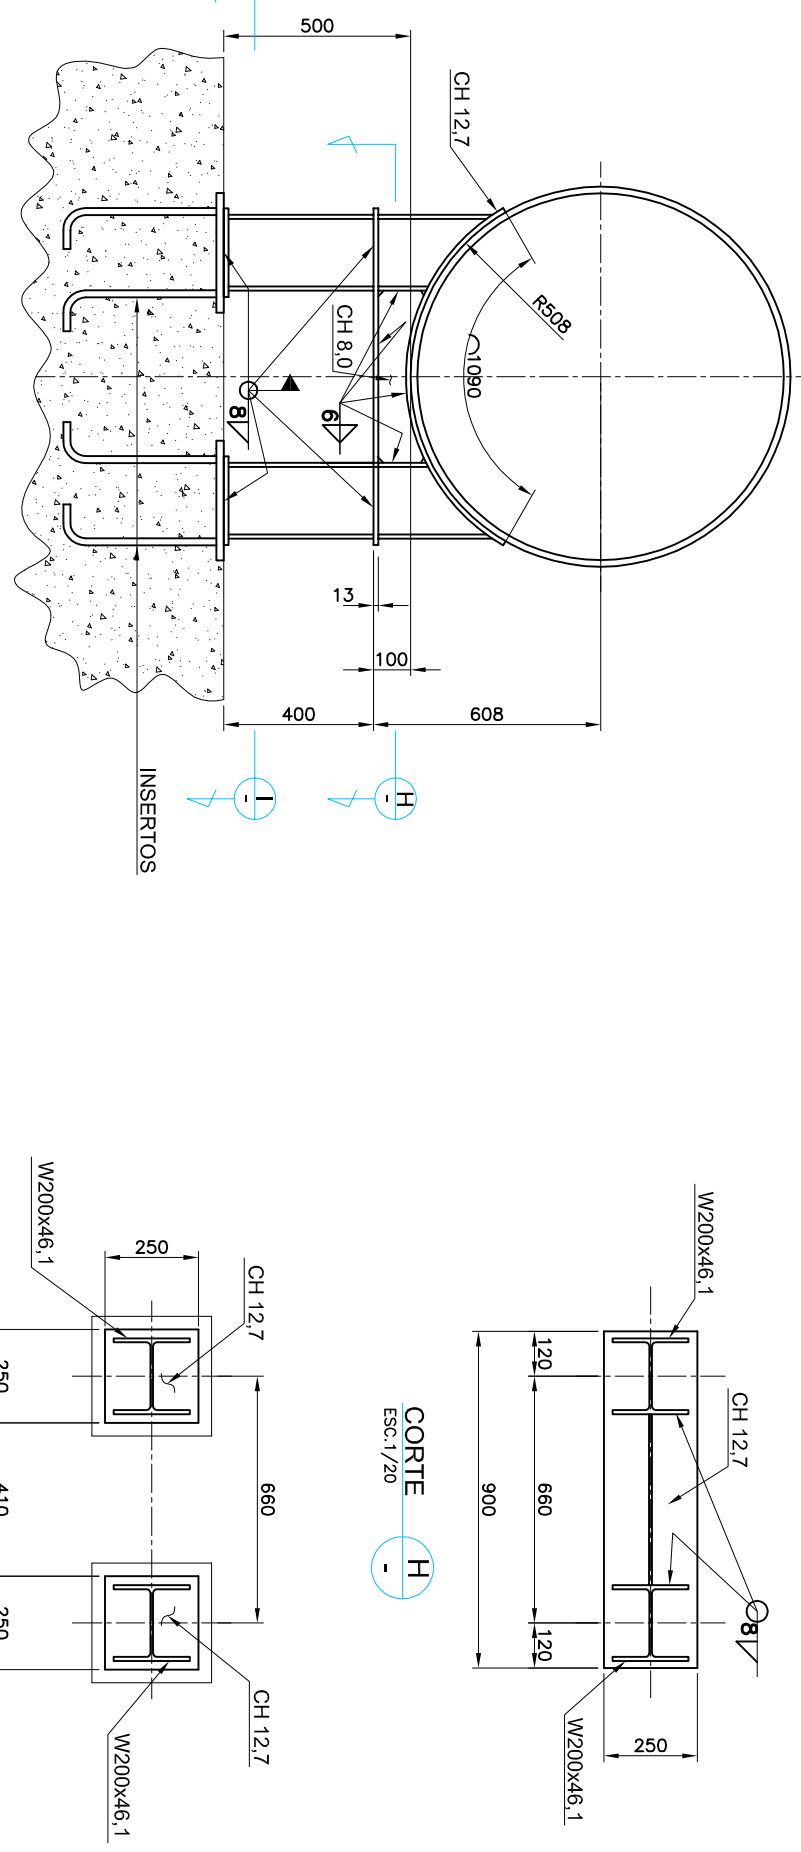
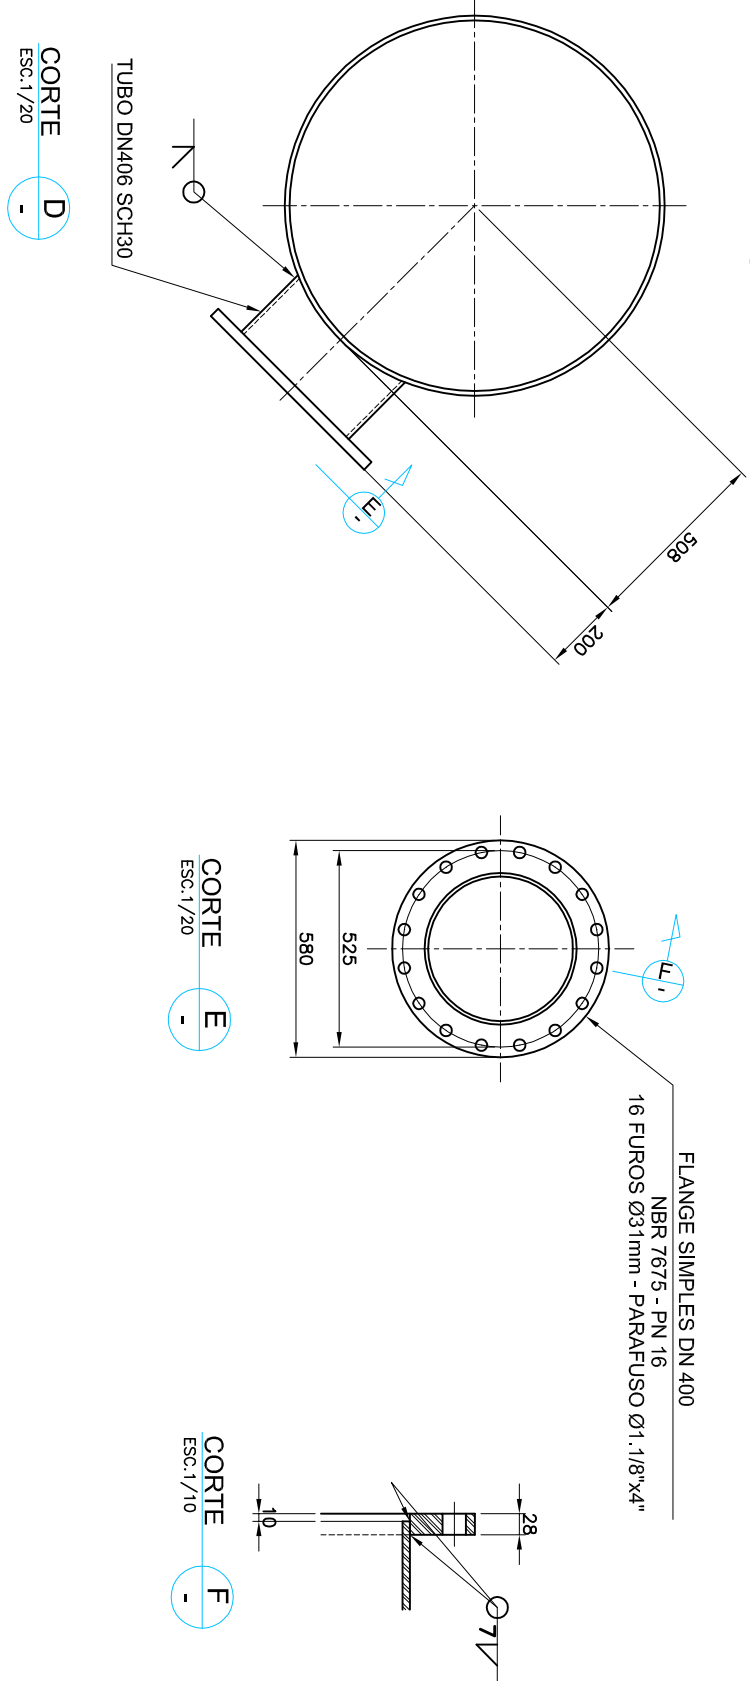
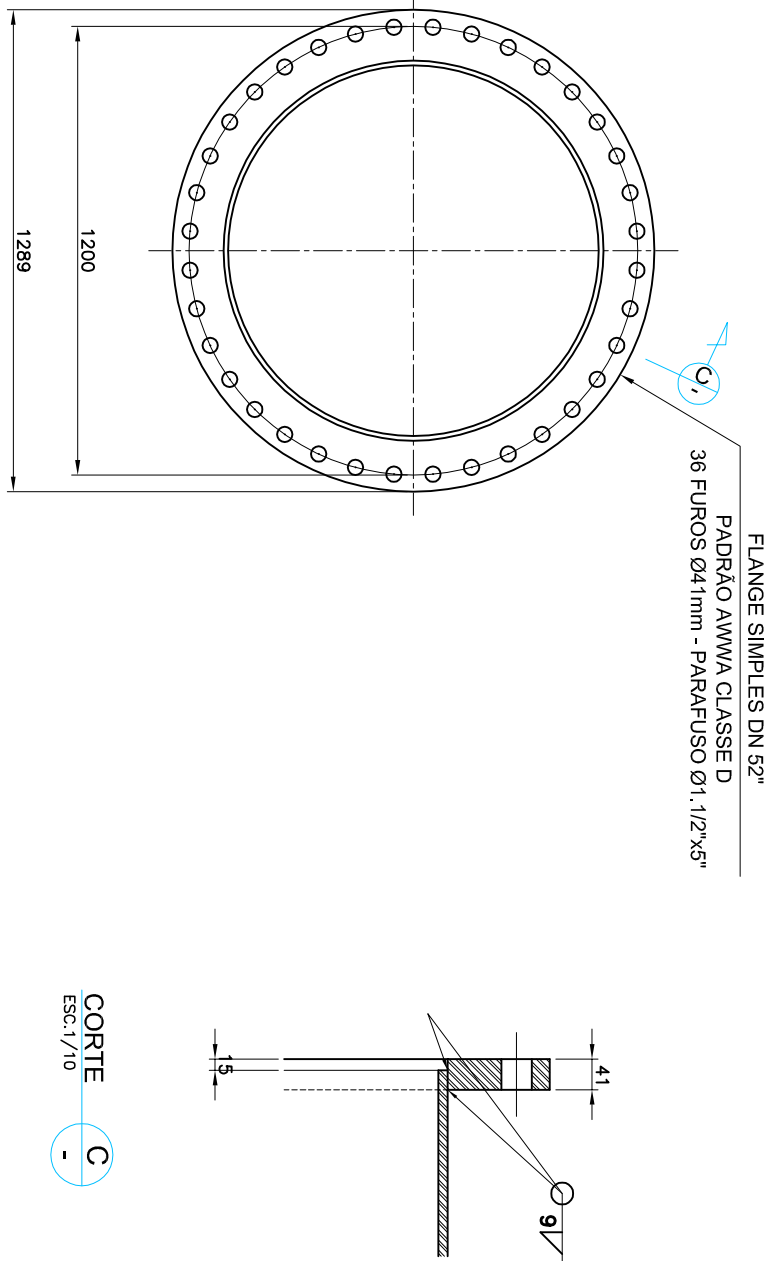
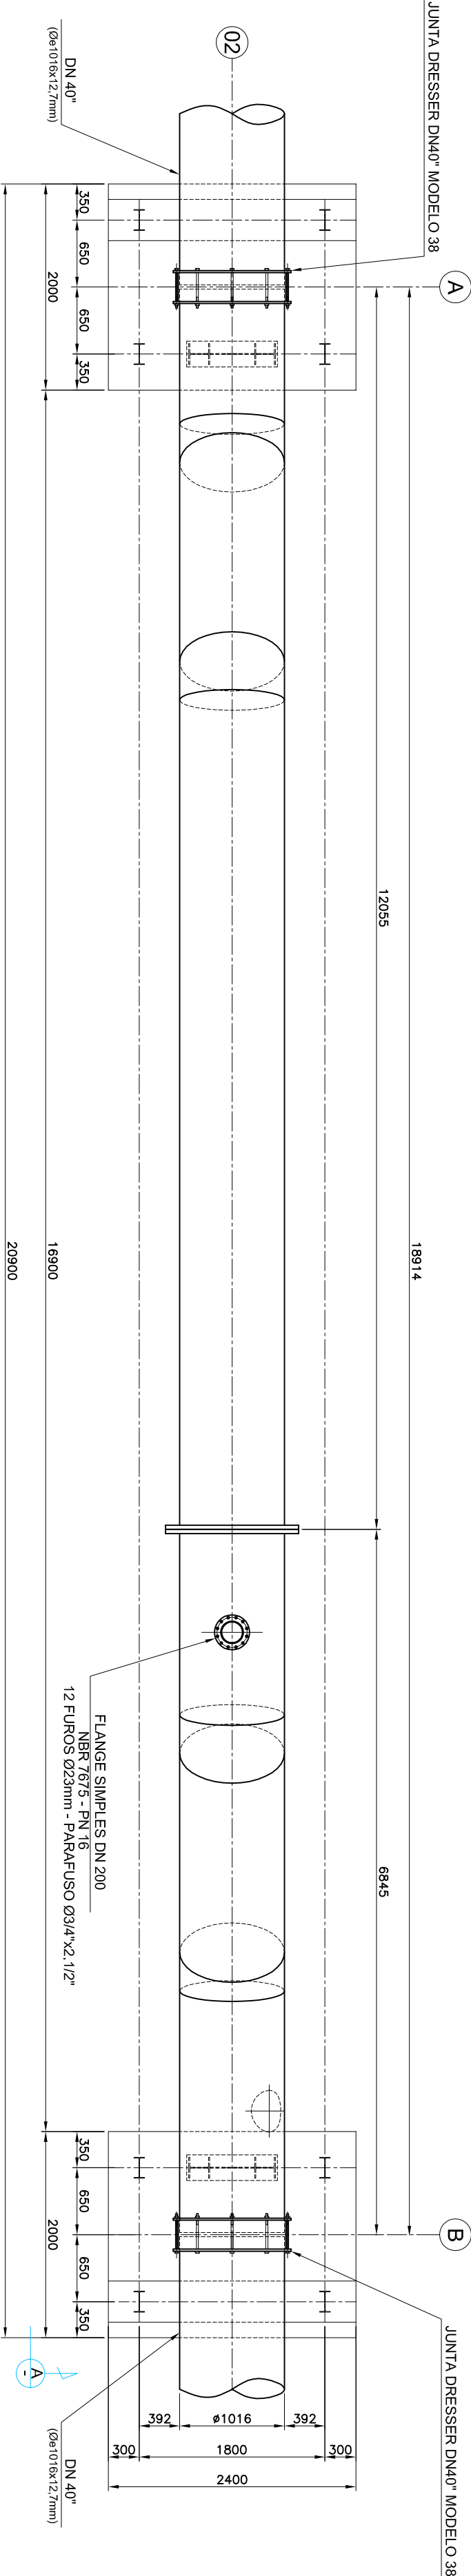
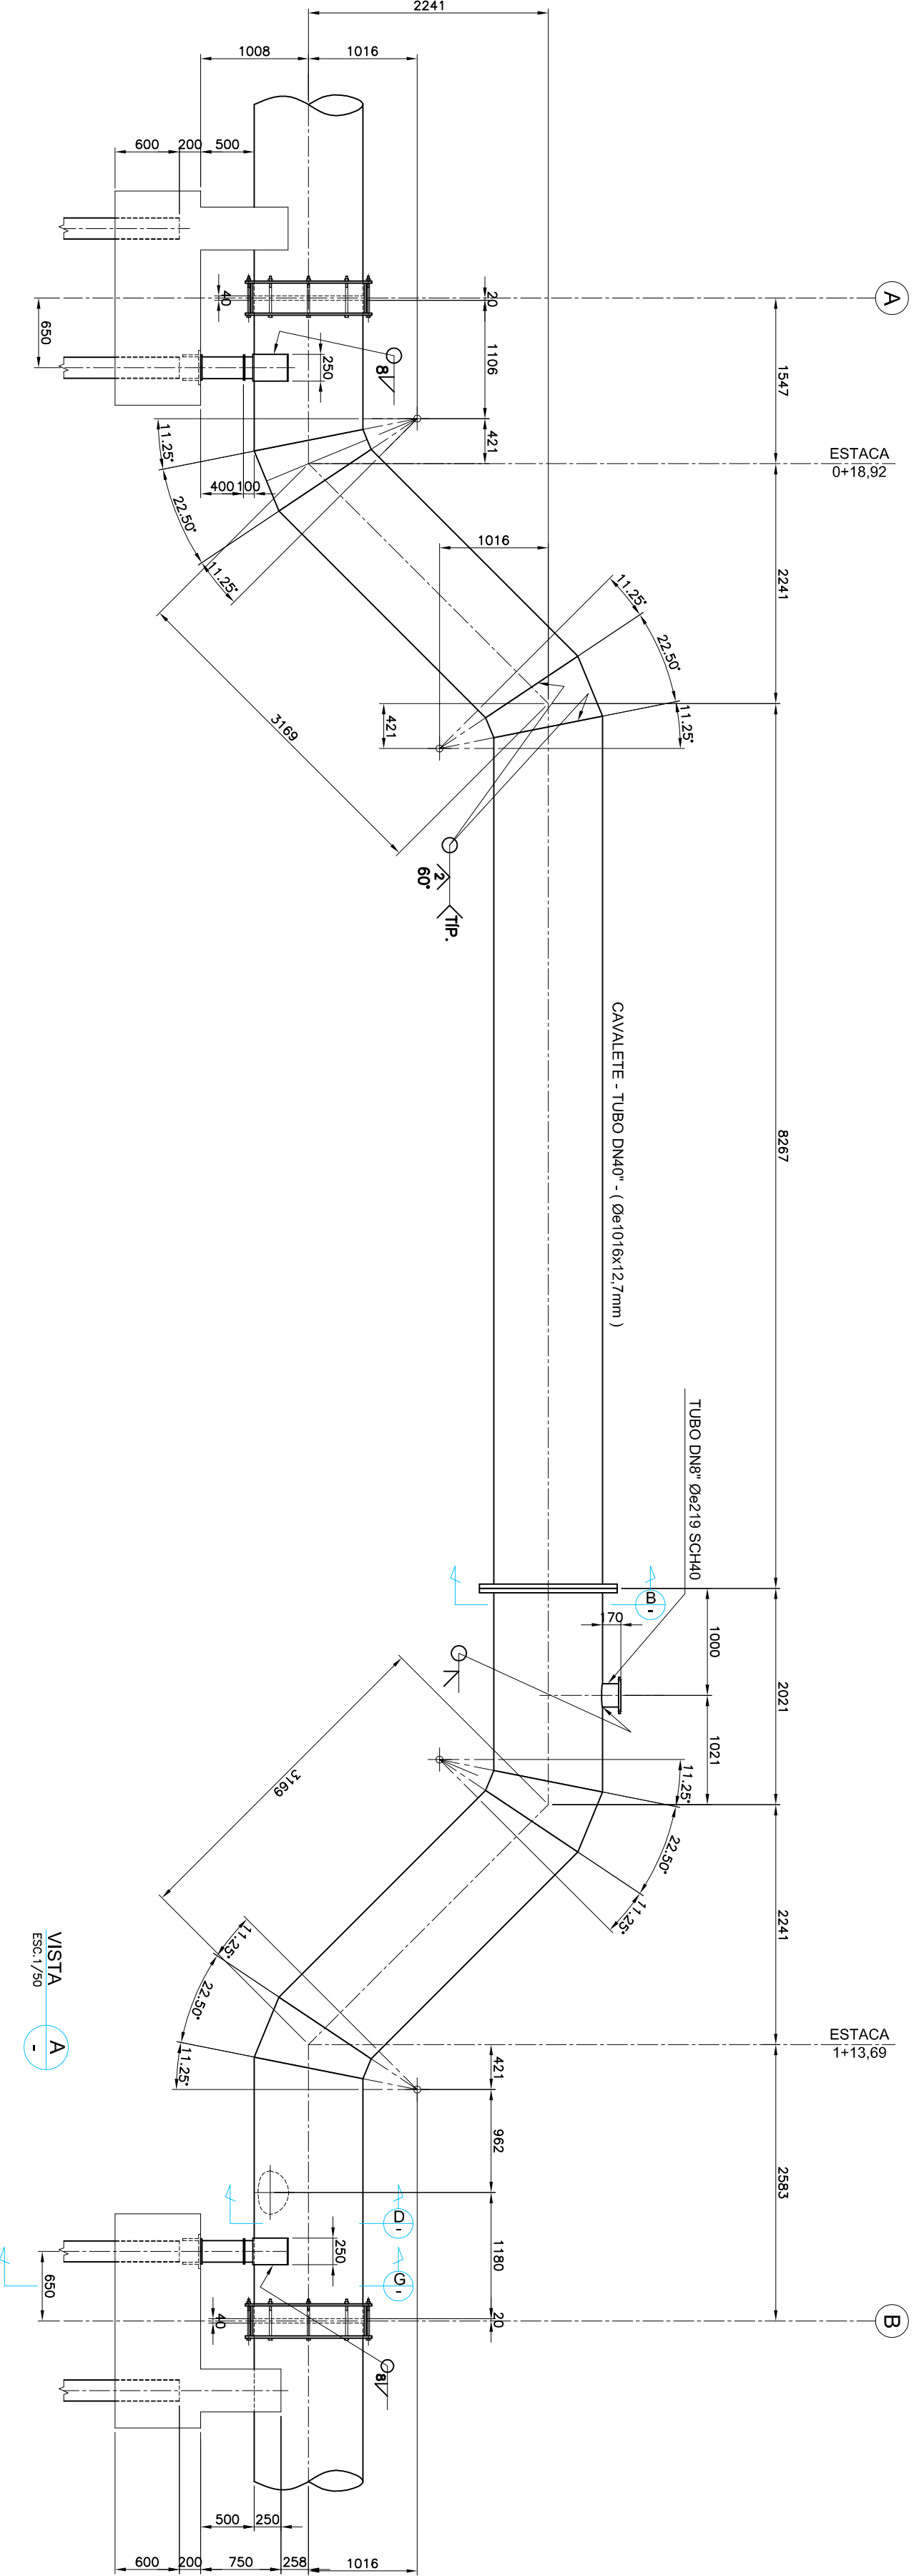


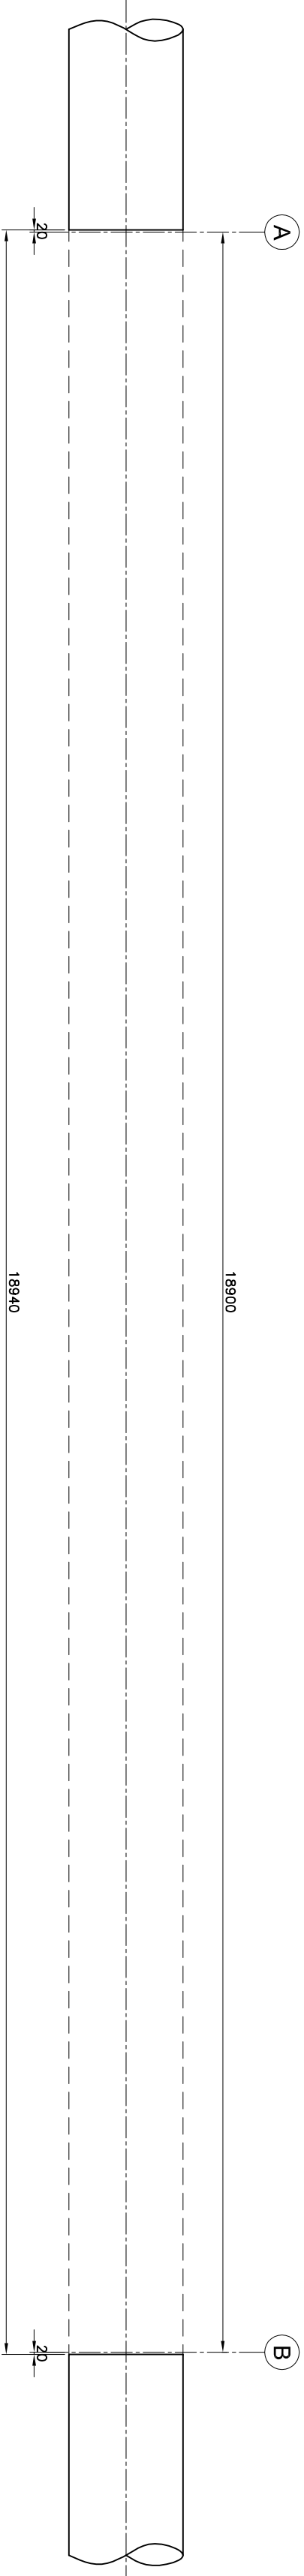

(4x) INSERTO

ESC. 1/20

CAVALETE DN 40"

ESC. 1/20

- NOTAS:
1. DIMENSÕES EM MILÍMETROS
 2. TUBOS: CAVIA G-2009/ ASTM A-36
 3. CAVIA: CAVIA G-2009/ ASTM A-36
 4. BARRAS REDONDAIS: SAE 1020
 5. ELETRODO PARA SOLDAR: AWS E-70XX

ESTE DESENHO É PROPRIEDADE DA
COMPANHIA ESPÍRITO SANTENSE DE
SANEAMENTO - CESAN E NÃO PODE
SER COPIADO SEM SUA AUTORIZAÇÃO.

--	--	