



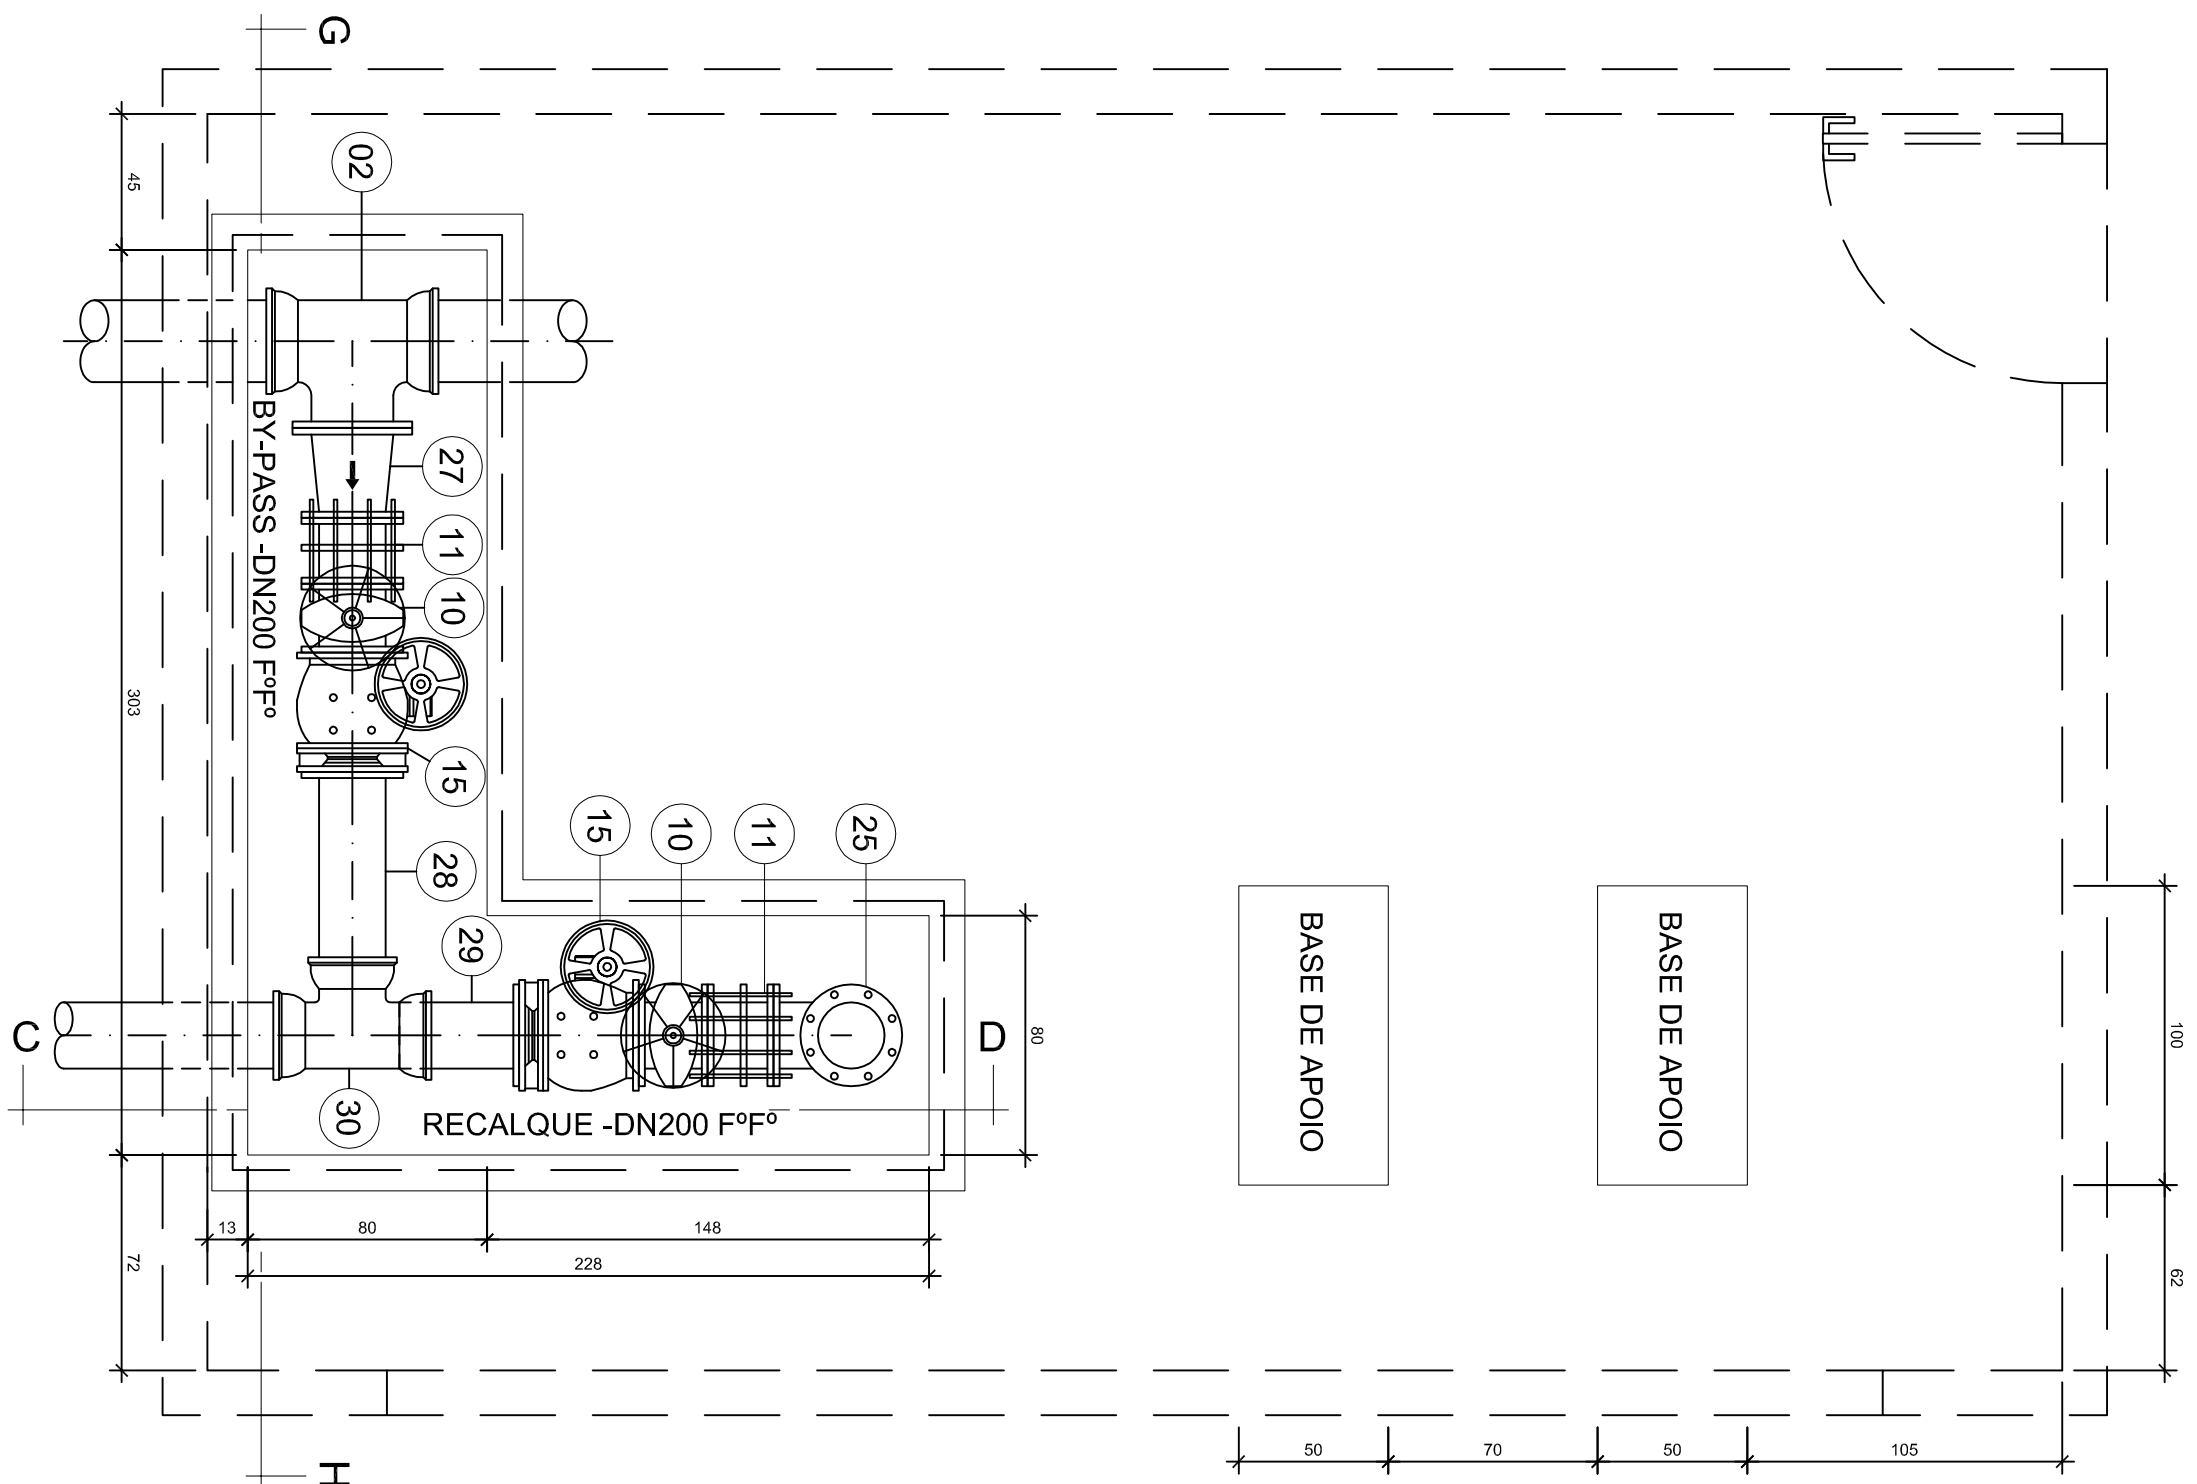

PLANTA BAIXA - CX. BY PASS E CX. SAÍDA

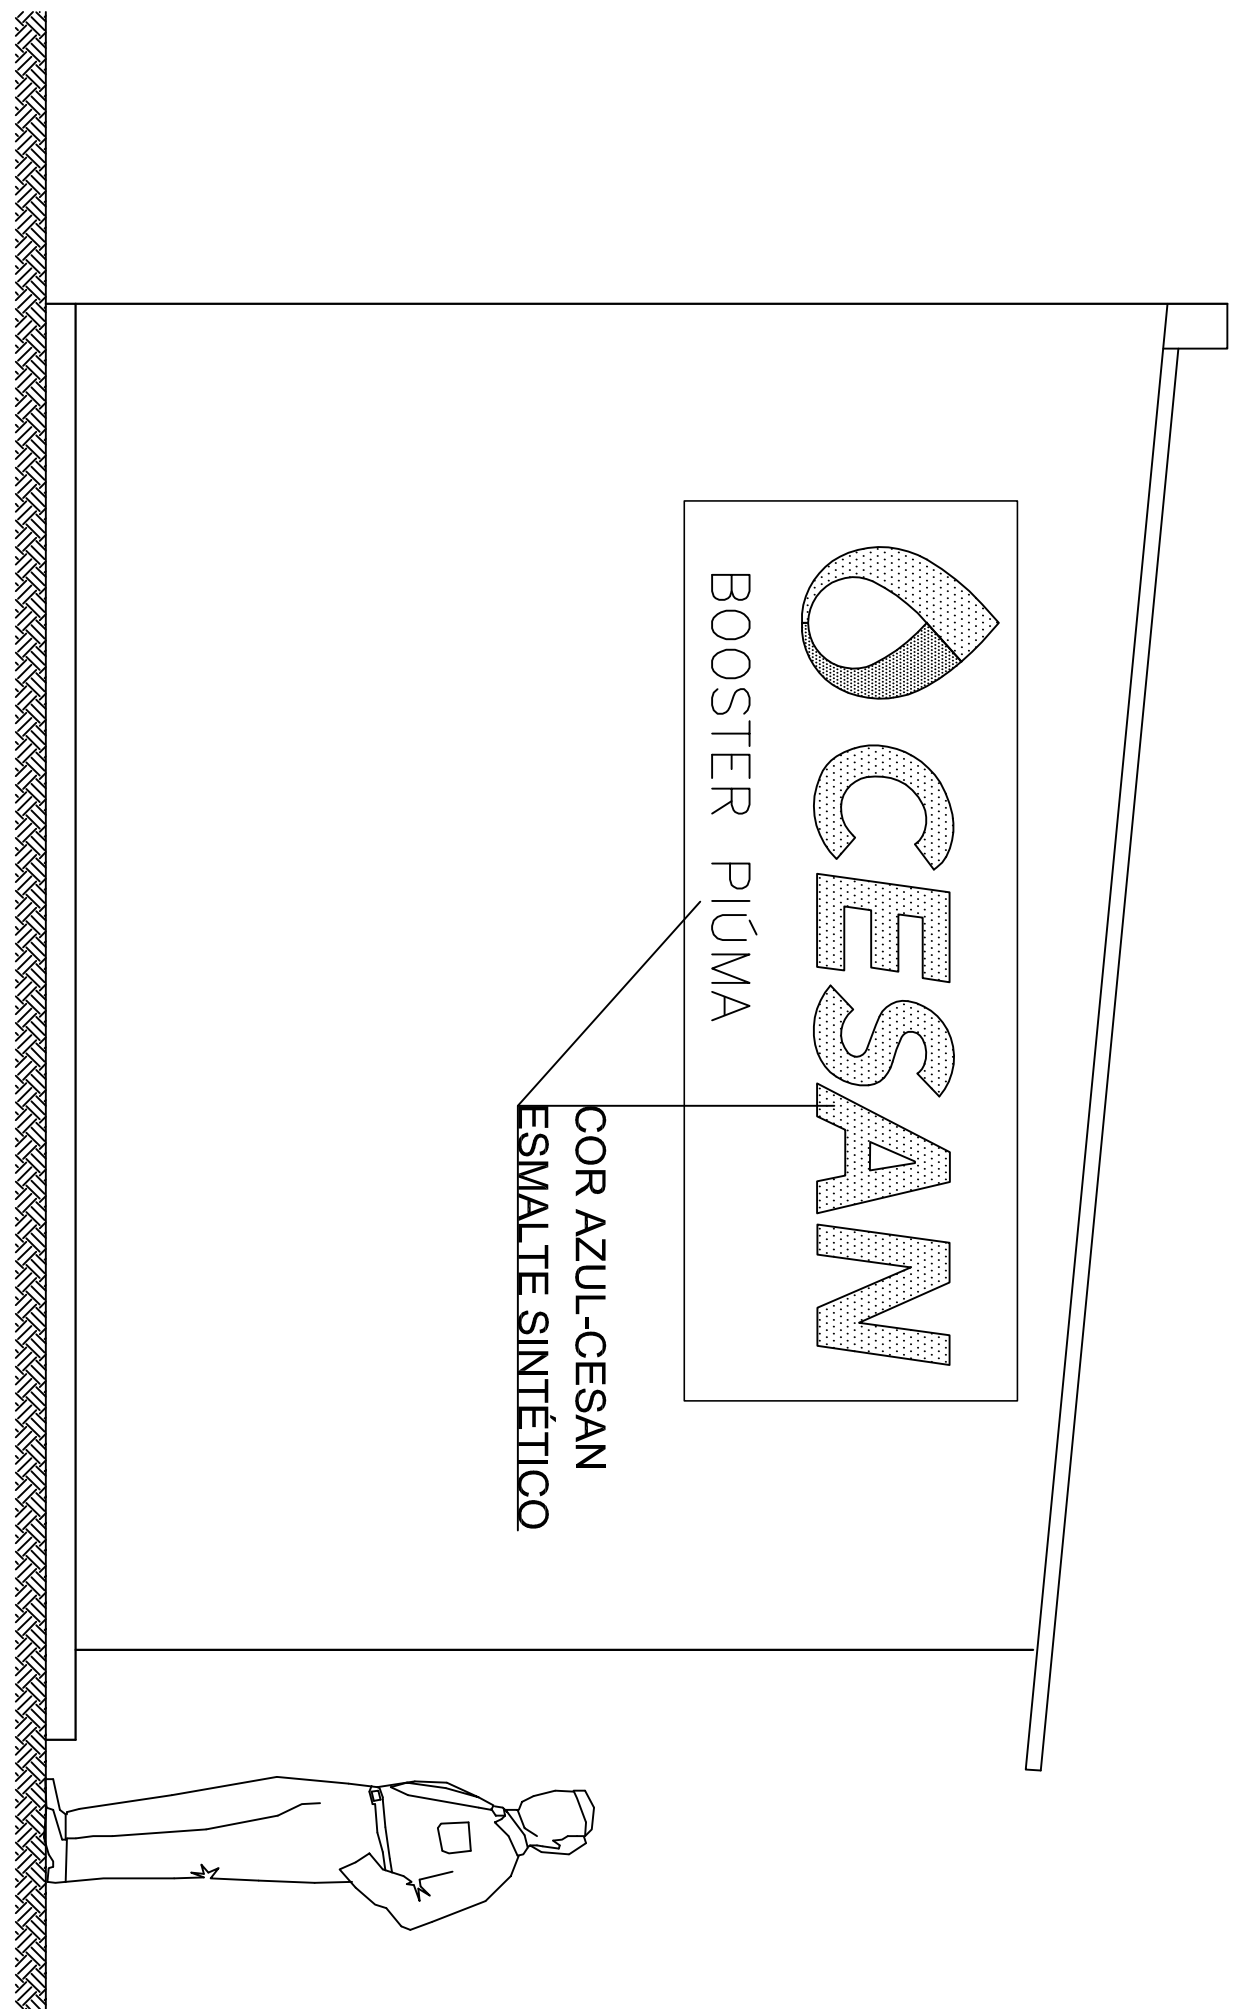

VISTA FRONTAL

LISTA DE MATERIAL			ITEM	DESCRIÇÃO	DIM(mmm)	MATERIAL	QUANT.	OBS.
01	CURVA 90° B88 -JSS - PN10	PPS	01					
02	TÊ B8F - PN10	250 x 250	PPS	01				
03	CURVA 45° B8 -JSS - PN10	250	PPS	01				
04	CURVA 45° FLANGEADA - PN10	250	PPS	01				
05	JUNÇÃO REDUÇÃO COM FLANGES 45° - PN10	250 x 200	PPS	02				
06	TOCO FLANGEADO - PN10 - L=500mm	250	PPS	01				
07	FLANGE CEGO - PN10	250	PPS	01				
08	CURVA 45° FLANGEADA - PN10	200	PPS	04				
09	TOCO FLANGEADO - PN10 - L=500mm	200	PPS	02				
10	REGISTRO EURO 23 CABOÇOTE C/ JUNTA DE BORRACHA FLANGEADO - PN10	200	PPS	06				
11	JUNTA DE DESMONTAGEM - PN 10	200	PPS	06				
12	REDUÇÃO EXCENTRICA FLANGEADA - PN10	200 x 80	AO	02				FABRICAR
13	CONJUNTO MOTO BOMBA -	-	-	02				
14	REDUÇÃO FLANGEADA FLANGEADA - PN10	200 x 50	AO	02				FABRICAR
15	VALVULA DE RETENÇÃO DE RECAMBIO RAPID WATER- PN10	200	PPS	04				
16	FLANGE CEGO - PN10	200	PPS	01				
17	JUNÇÃO COM FLANGES 45° - PN10	200 x 200	PPS	02				
18	TOCO COM FLANGES - PN10 - L=800mm	200	AO	02				
19	COLAR DE TOMBADA	150x34"	PPS	01				
20	NIPLE DUPLO	34"	PPS	01				
21	VALVULA DE GAVETA FEIENHA	34"	METAL	01				
22	MANOMETRO ANALOGICO - 100" taxa	34"	METAL	01				
23	VENTOSIA TRÍPLICE FLANGEADA FLANGEADA - PN10	50	PPS	01				
24	TÊ DE REDUÇÃO PFF - PN10	200 x 50	PPS	01				
25	CURVA 90° FLANGEADA - PN10	200	PPS	02				
26	TUBO FLANGE-FLANGE - PN10 - L=5000mm	250 x 200	PPS	01				
27	REDUÇÃO FLANGE-FLANGE - PN10 - L=3000mm	250 x 200	PPS	01				FABRICAR
28	TUBO PONTA-FLANGE - PN10 - L=300mm	200	PPS	01				
29	TUBO PONTA-FLANGE - PN10 - L=400mm	200	PPS	01				
30	TÊ B88 -JSS - PN10	200	PPS	01				
31	TUBO PONTA-FLANGE - PN10 - L=1500mm	200	PPS	01				
32	TUBO PONTA-PONTA - PN10 - L=800mm	250	PPS	01				

[illegible]

MUNICÍPIO: PÍGMA		DISTRITO: SEDE	BAIRRO: -
NOME DO EMPREENDIMENTO: MELHORIA DO SISTEMA DE ABASTECIMENTO DE ÁGUA			
TÍTULO: SISTEMA INTEGRADO PÍGMA-IRIRI-ANCHIETA ESTAÇÃO ELEVATORIA DE ÁGUA TRATADA VISTA FRONTAL E DETALHE			
ESCALA:	FOLHA:	Nº CESAN	REV:
1:25	02 / 03		0