




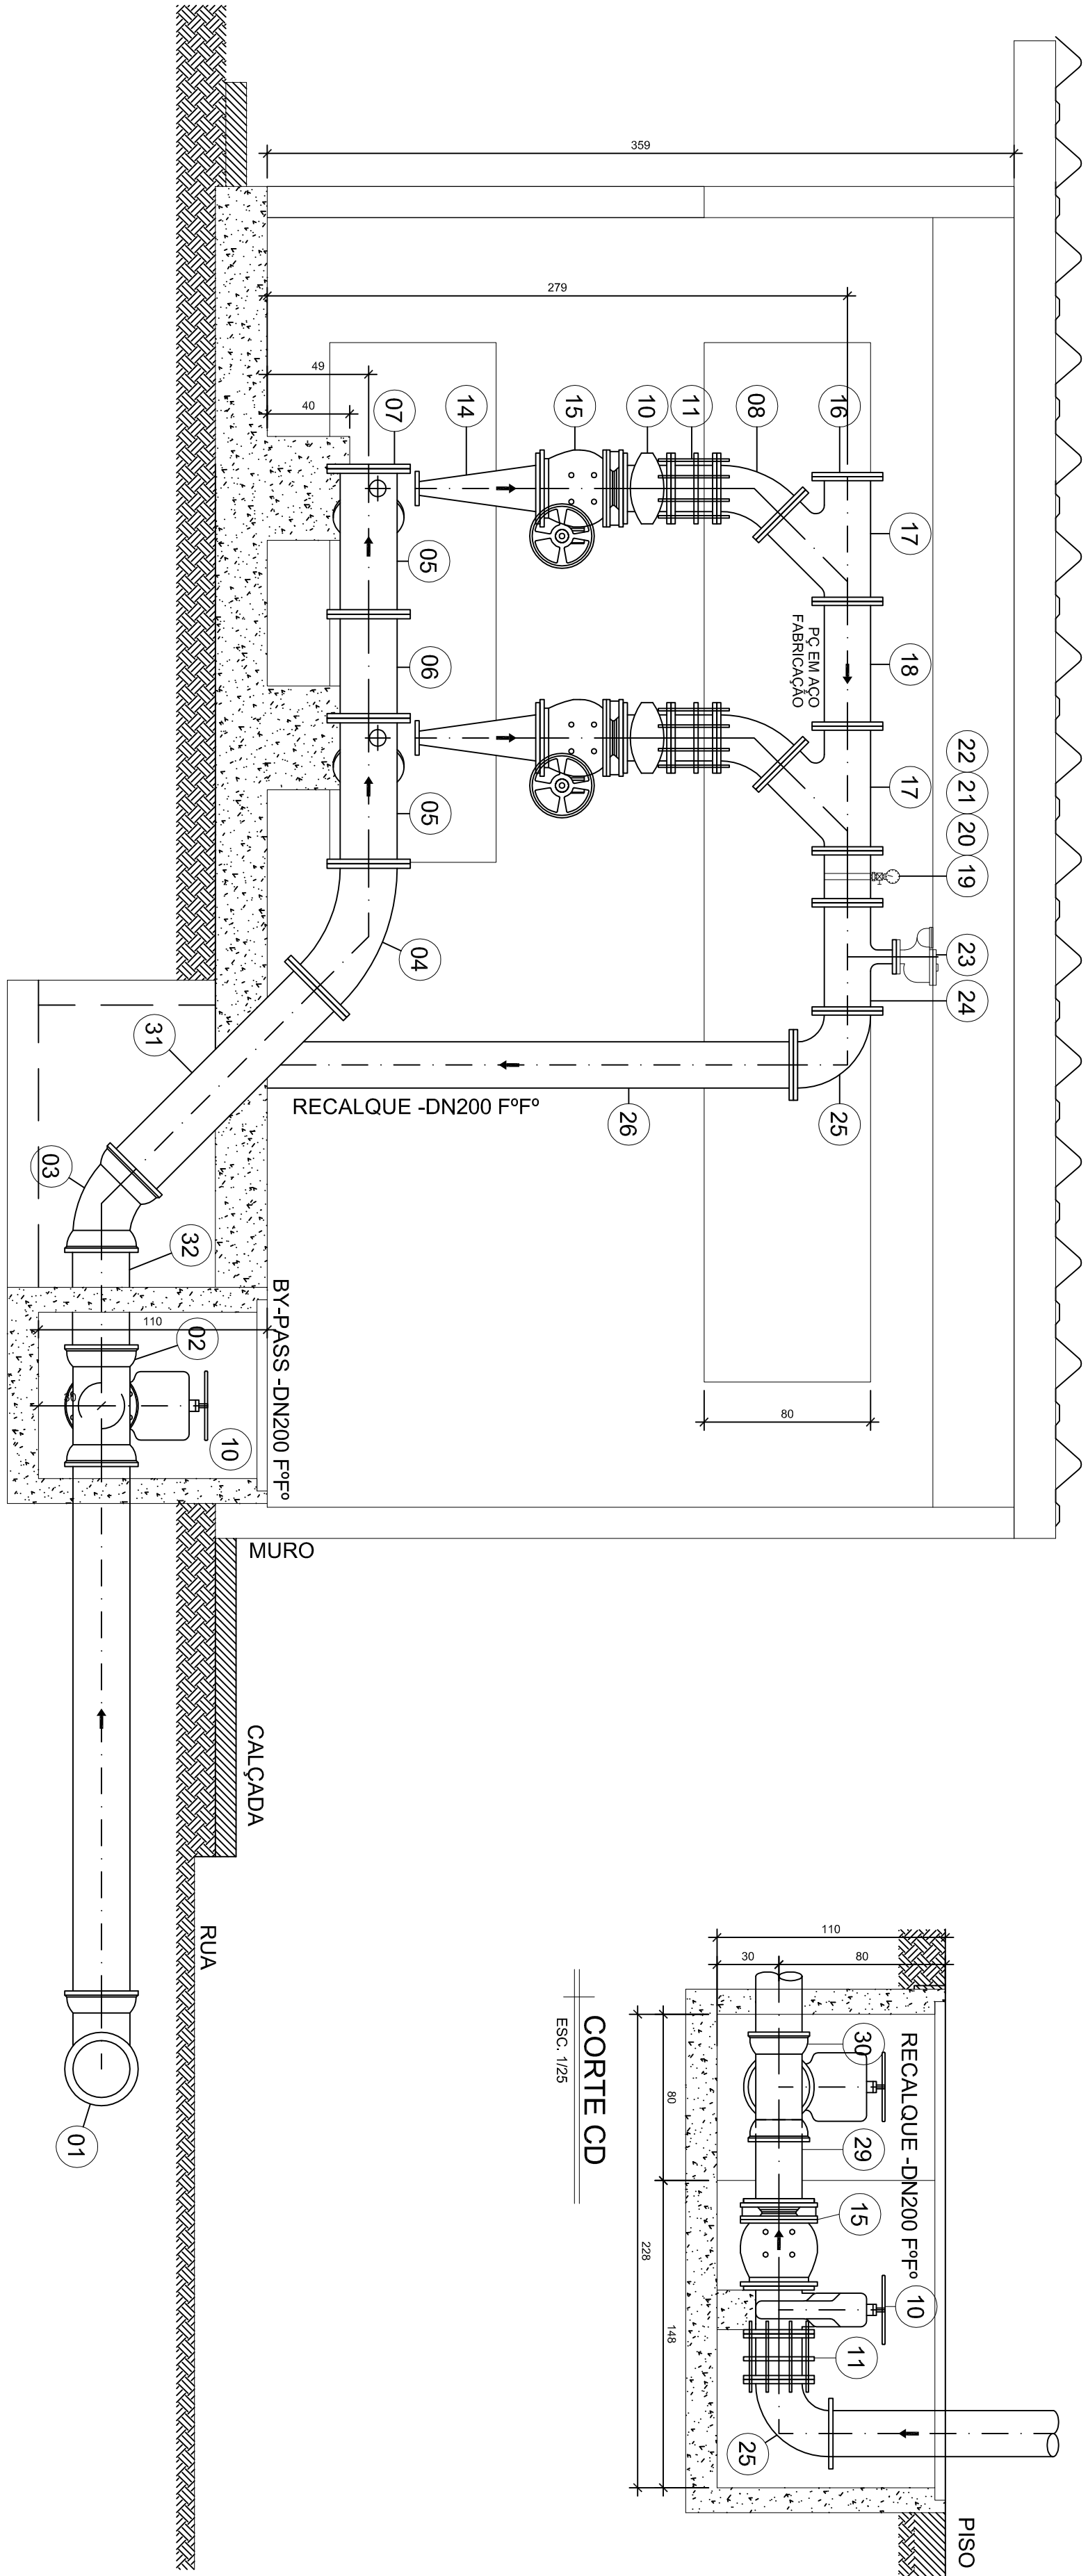


CORTE AB
ESC. 1/25

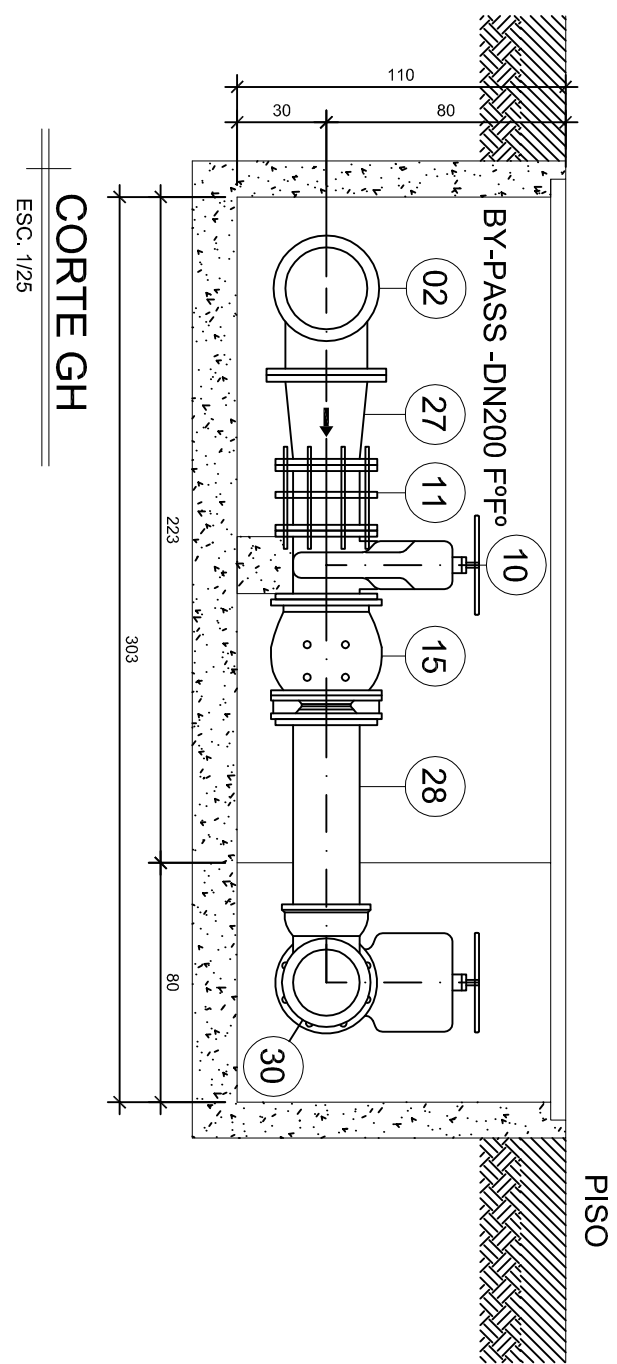

CORTE EF
ESC. 1/25

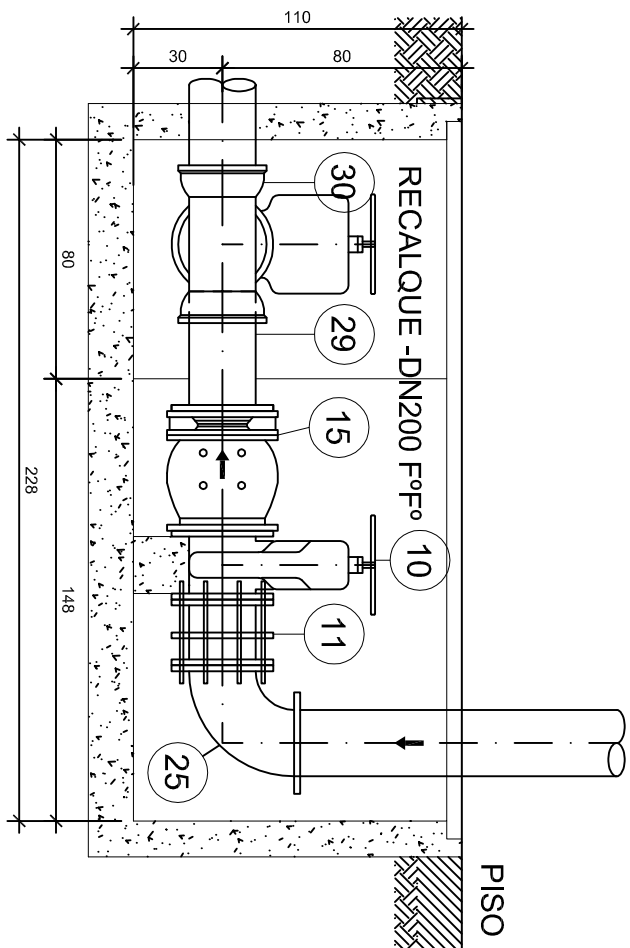

CORTE CD
ESC. 1/25

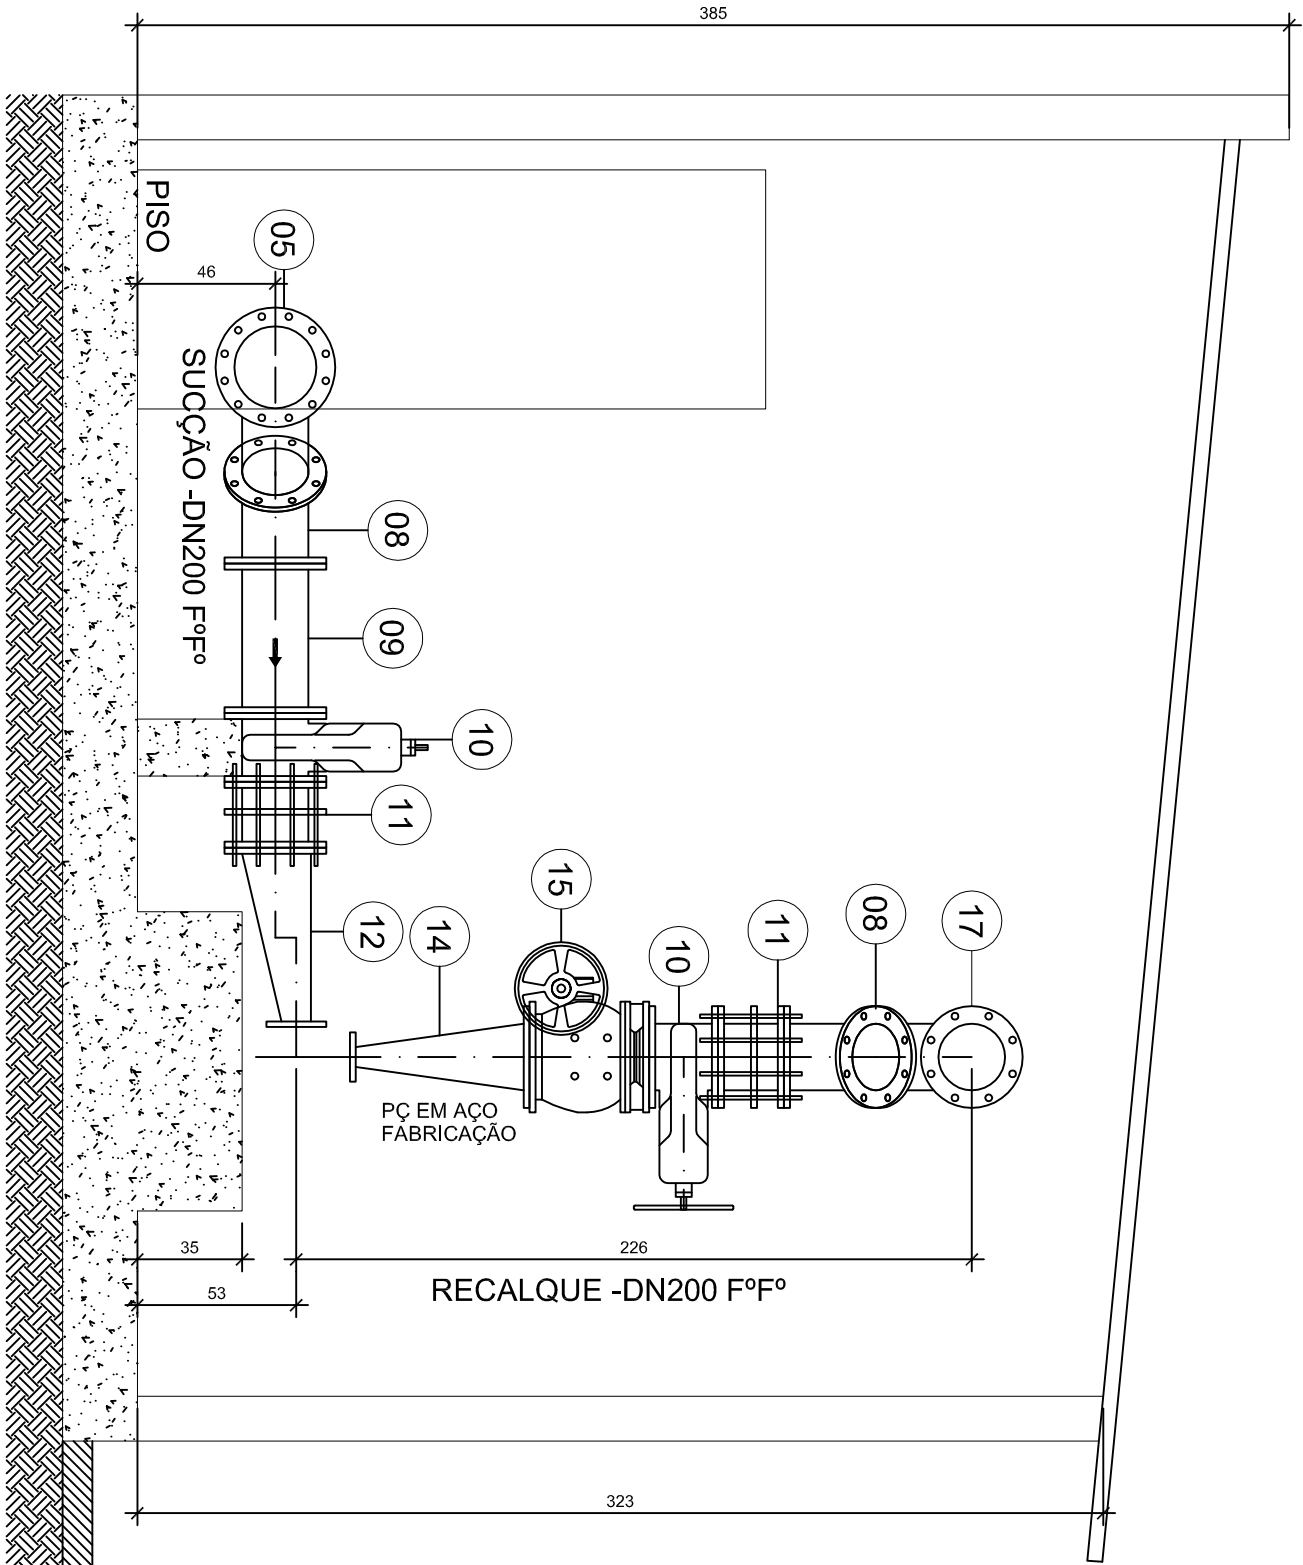

CORTE EF
ESC. 1/25

LISTA DE MATERIAL			
ITEM	DESCRIÇÃO	DIA(Mm)	MATERIAL QUANT. OBS.
01	CURVA 90° B8B JGS - PN10	250	Fºº 01
02	TÊ B8F - PN10	250 x 250	Fºº 01
03	CURVA 45° B8 JGS - PN10	250	Fºº 01
04	CURVA 45° FLANGEADA - PN10	250	Fºº 01
05	UNIÃO REDUÇÃO COM FLANGES 45° - PN10	250 x 200	Fºº 02
06	TOCO FLANGEADO - PN10 - L=500mm	250	Fºº 01
07	FLANGE CEGO - PN10	250	Fºº 01
08	CURVA 45° FLANGEADA - PN10	200	Fºº 04
09	TOCO FLANGEADO - PN10 - L=500mm	200	Fºº 02
10	REGISTRO EURO 23 CABECOTE C/ CUNHA DE BORRACHA FLANGEADO - PN10	200	Fºº 06
11	UNTA DE DESMONTAGEM - PN 10	200	Fºº 08
12	REDUÇÃO EXCÊNTRICA FLANGEADA - PN10	200 x 80	ACO 02
13	CONJUNTO MOTO BOMBA *	-	02
14	REDUÇÃO CONCÊNTRICA FLANGEADA - PN10	200 x 50	ACO 02
15	VALVULA DE RETENÇÃO DE FECHAMENTO RÁPIDO WAFER PN10	200	Fºº 04
16	FLANGE CEGO - PN10	200	Fºº 01
17	UNIÃO COM FLANGES 45° - PN10	200 x 200	Fºº 02
18	TOCO COM FLANGES - PN10 - L=500mm	200	ACO 02
19	COLAR DE TONDA	190x34"	Fºº 01
20	NIPLE DUPLO	3/4"	Fºº 01
21	VALVULA DE GAVETA FEMEA	3/4"	METAL 01
22	MANÔMETRO ANALÓGICO - 100 mca	3/4"	METAL 01
23	VENTOSA TRÍPLICE FUNÇÃO FLANGEADA - PN10	50	Fºº 01
24	TÊ DE REDUÇÃO FFF - PN10	200 x 50	Fºº 01
25	CURVA 90° FLANGEADA - PN10	200	Fºº 02
26	TUBO FLANGE-FLANGE - PN10 - L=300mm	250 x 200	Fºº 01
27	REDUÇÃO CONCÊNTRICA FLANGEADA - PN10	200	ACO 01
28	TUBO PONTA-FLANGE - PN10 - L=300mm	200	Fºº 01
29	TUBO PONTA-FLANGE - PN10 - L=400mm	200	Fºº 01
30	TÊ B8B JGS - PN10	200	Fºº 01
31	TUBO PONTA-FLANGE - PN10 - L=1500mm	200	Fºº 01
32	TUBO PONTA-PONTA - PN10 - L=500mm	250	Fºº 01

CELAN

MUNICÍPIO: PLOIA

DISTRITO: SEDE

BAIRRO: -

NOME DO EMPREENDIMENTO:

TÍTULO: SISTEMA INTEGRADO PLOIA-IRIRI-ANCHIETA

CORTES

ESCALA: 1:25

FOLHA: 03 / 03

Nº CELAN

REV: 0

PROJETO: ENP AUGUSTO MIGUEL RIBEIRO A CORONA

CREA: ES-22658/D

JUN/2014

PROJETO: ALMEIDA GONÇALVES JUNIOR

VERIFICADO: JUN/2014

PROJETO: ENP ALTON JOSE DE MATOS BARCELLOS

GERÊNCIA: JUN/2014

CENTRO DE DOCUMENTAÇÃO

RECEBIDO: / /

ASS: / /

APROVAÇÃO CESAN: / /

ASS: / /

MATR: / /

UNID: / /

DATA: / /

DESCRIÇÃO: / /

DATA: / /

RESPONSÁVEL TÉCNICO: / /

ART N: / /

DATA: / /

EMISSÃO CESAN

PROJETO: ENP AUGUSTO MIGUEL RIBEIRO A CORONA

CREA: ES-22658/D

JUN/2014

PROJETO: ALMEIDA GONÇALVES JUNIOR

VERIFICADO: JUN/2014

PROJETO: ENP ALTON JOSE DE MATOS BARCELLOS

GERÊNCIA: JUN/2014

CANCELADO E SUBSTITUI O DESENHO NÚMERO:

CANCELADO E SUBSTITUI O DESENHO NÚMERO:

PRINCIPAIS DESENHOS DE REFERÊNCIA

Nº LOCAL

DISCRIMINAÇÃO

REVISÃO

DES.

DIV.

GER.

DATA

1

2

3

4