



LISTA DE MATERIAL (DESCARGAS E VENTOSAS)			
ITEM	DESCRIÇÃO	DIAM(mm)	MATERIAL QUANT.
01	TÉ BRF PN10	200 x 50	FPP 03
02	VENTOSA TRIPLE COM FUNÇÃO COM FLANGE - PN10	50	FPP 02
03	CURVA 90° FPP - PN10	50	FPP 01
04	TÓCO FPP - PN10 L= 0,25 m	50	FPP 02
05	REGISTO COM FLANGES C/ CUNHA DE BOMBAÇA CORRO CURTO, TIPO ELRO 23 -PN10	50	FPP 03
06	EXTENSIDOR PT PN10 FPP	50	FPP 01


NOTA:
01 - COTAS EM CENTÍMETROS.
02 - ELEVÇÕES EM METROS.

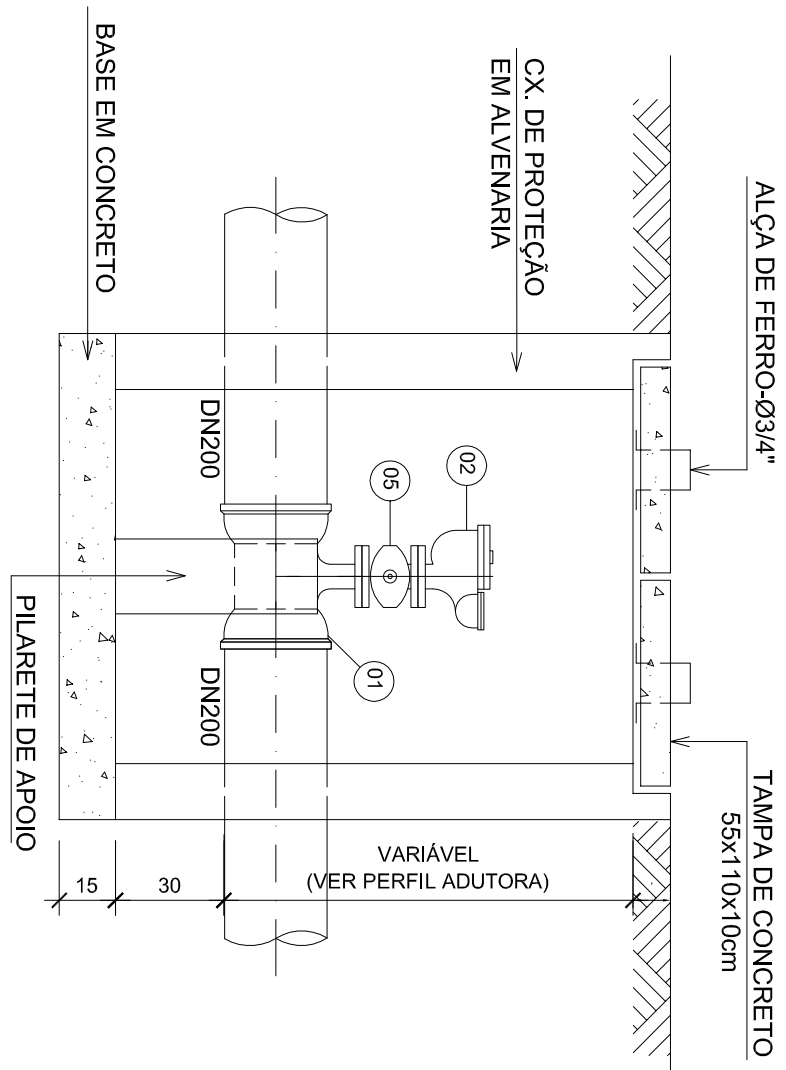


CORTÉ AB

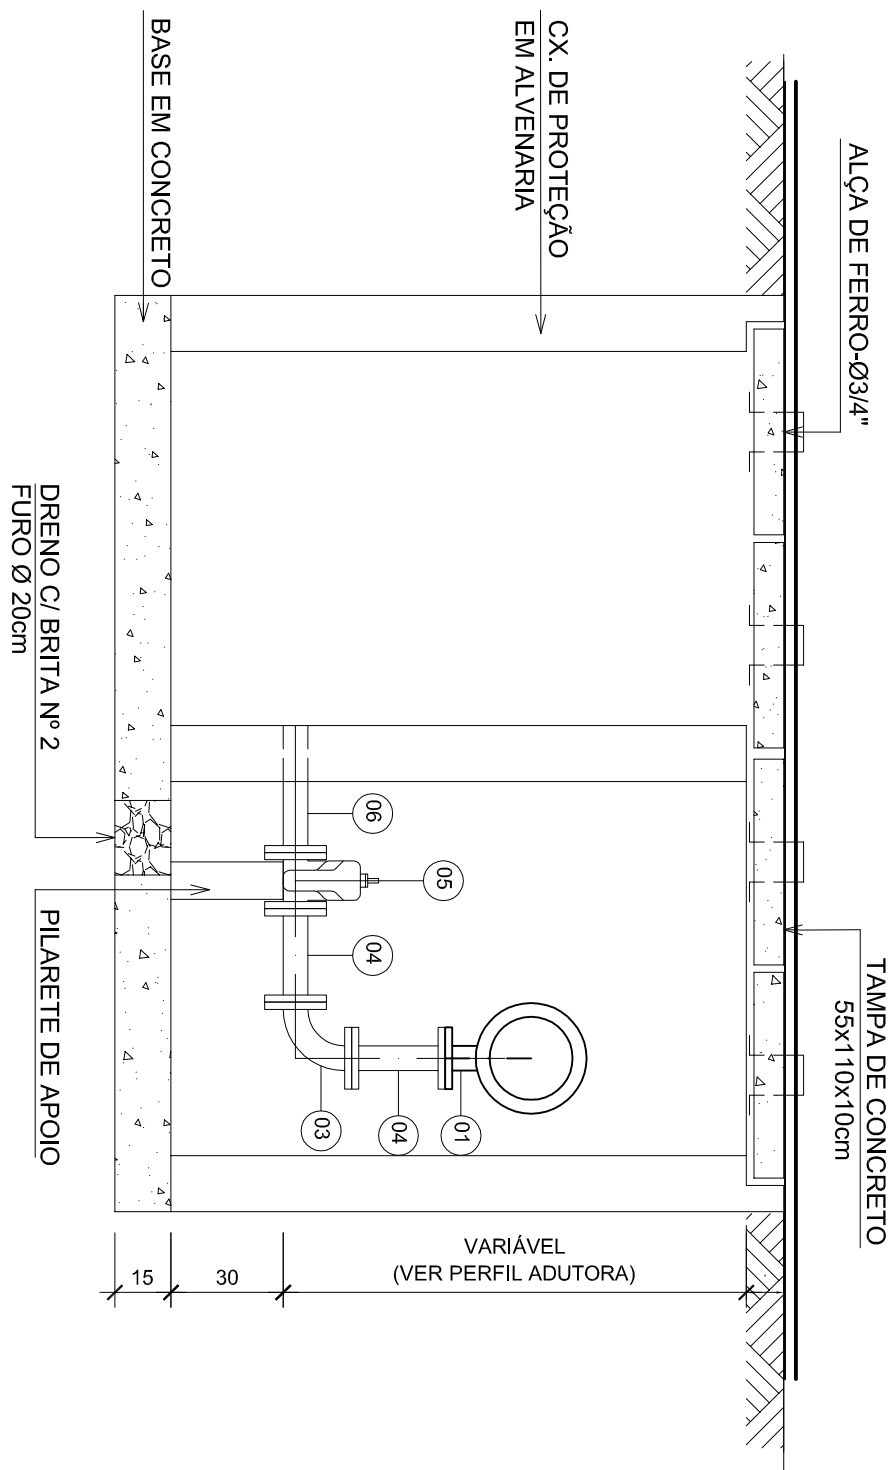

CORTE CD

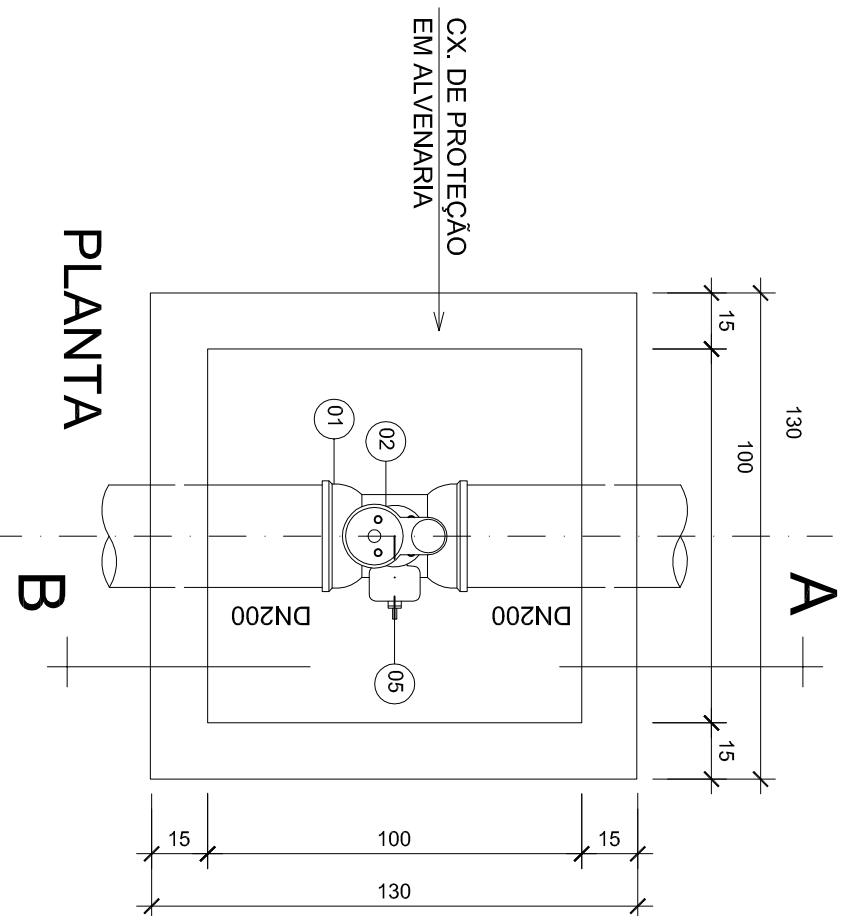

PLANTA

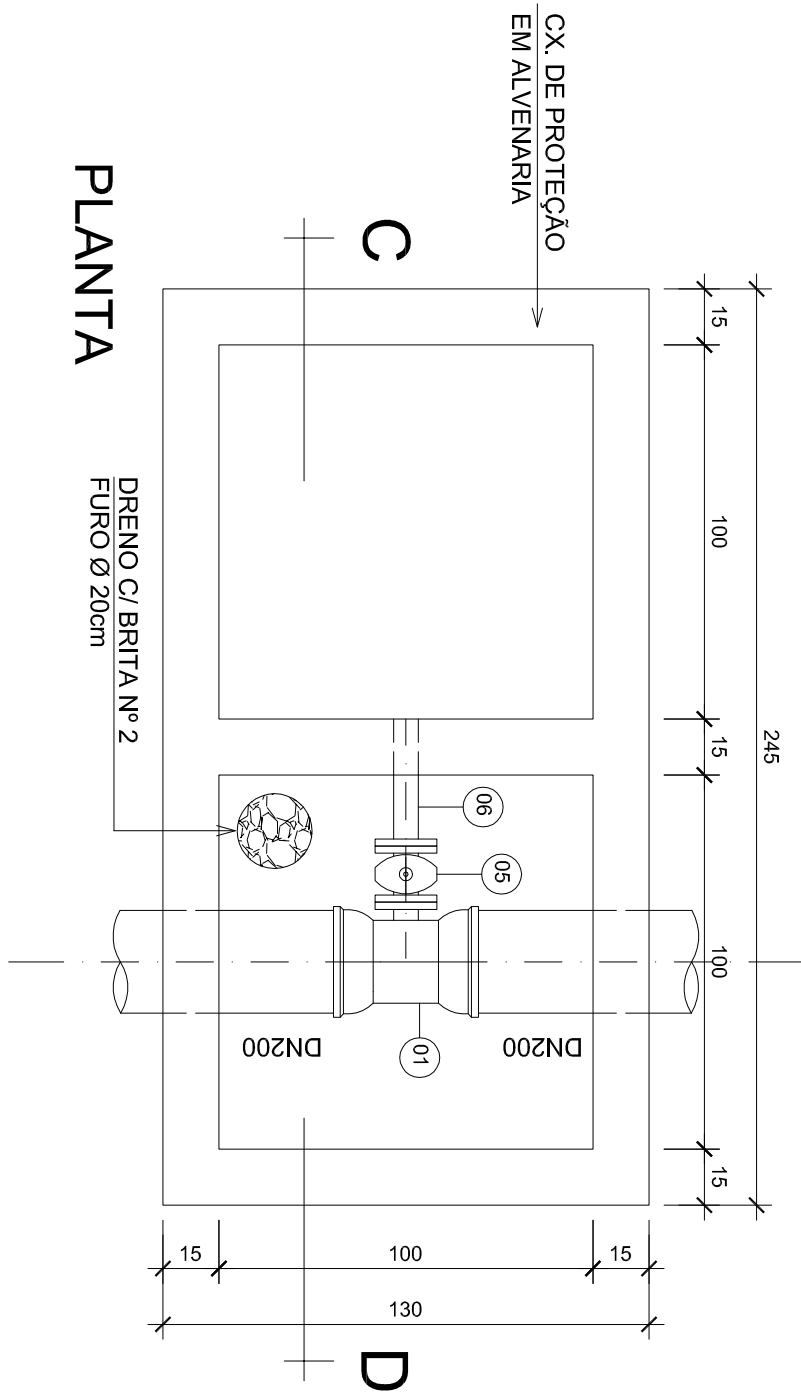

PLANTA

DET. DA CX. DE PROTEÇÃO DA VENTOSA (V1-V2)

ESC. 1/20

DET. DA CX. DE PROTEÇÃO DA DESCARGA (D1)

ESC. 1/20

										CANCELA E SUBSTITUI O DESENHO NÚMERO: _____									
										CENTRO DE DOCUMENTAÇÃO									
										RECEBIDO: ____/____/____ ASS.: _____									
										Nº DOC.: _____ ASS.: _____									
										APPROVAÇÃO CESAN:									
										CANCELADO E SUBSTITUÍDO PELO DESENHO NÚMERO: _____									
										ASS.: _____ MATR.: _____									
										UNID.: _____ DATA: ____/____/____									
										ESTA APROVAÇÃO NÃO IMPEDE A CONTRATAÇÃO DE SUAS RESPONSABILIDADES LEGAIS									
PRINCIPAIS DESENHOS DE REFERÊNCIA										EMITENTE:									
										PROJETOADO: _____									
										COORDENADOR: _____									
										CREA: _____ REGISTRO: _____									
										DESENHO: _____ N° DES. PROJETA: _____									
										DATA: ____/____/____									
										RESPONSÁVEL TÉCNICO: _____									
										CREA: _____ REGISTRO: _____ ART. Nº: _____ DATA: _____									
										EMISSÃO CESAN									
										PROJETOADO: _____									
										ENEP ALCISTO MIGUEL RIBEIRO A. CORREA									
										DATA: JUN/2014									
										CREA: ES-2288/D									
										ALINE DON ROMOS AMORIM									
										DATA: JUN/2014									
										DESENHADO: _____									
										VERIFICADO: _____									
										DATA: JUN/2014									
										DIVISÃO: _____									
										ENEP WALTON JOSÉ DE MATOS BRAGELLOS									
										DATA: JUN/2014									
										GERÊNCIA: _____									
										ROBERTO GUILHERME MACEDO									
										DATA: JUN/2014									
										ESCALA: 1:20									
										FOLHA: ____ 01 / 02									
										Nº CESAN: _____									
										REV: 0									