



ESTE DESENHO É PROPRIEDADE DA
COMPANHIA ESPÍRITO SANTENSE DE
SANEAMENTO – CESAN E NÃO PODE
SER COPIADO SEM SUA AUTORIZAÇÃO.


--	--	

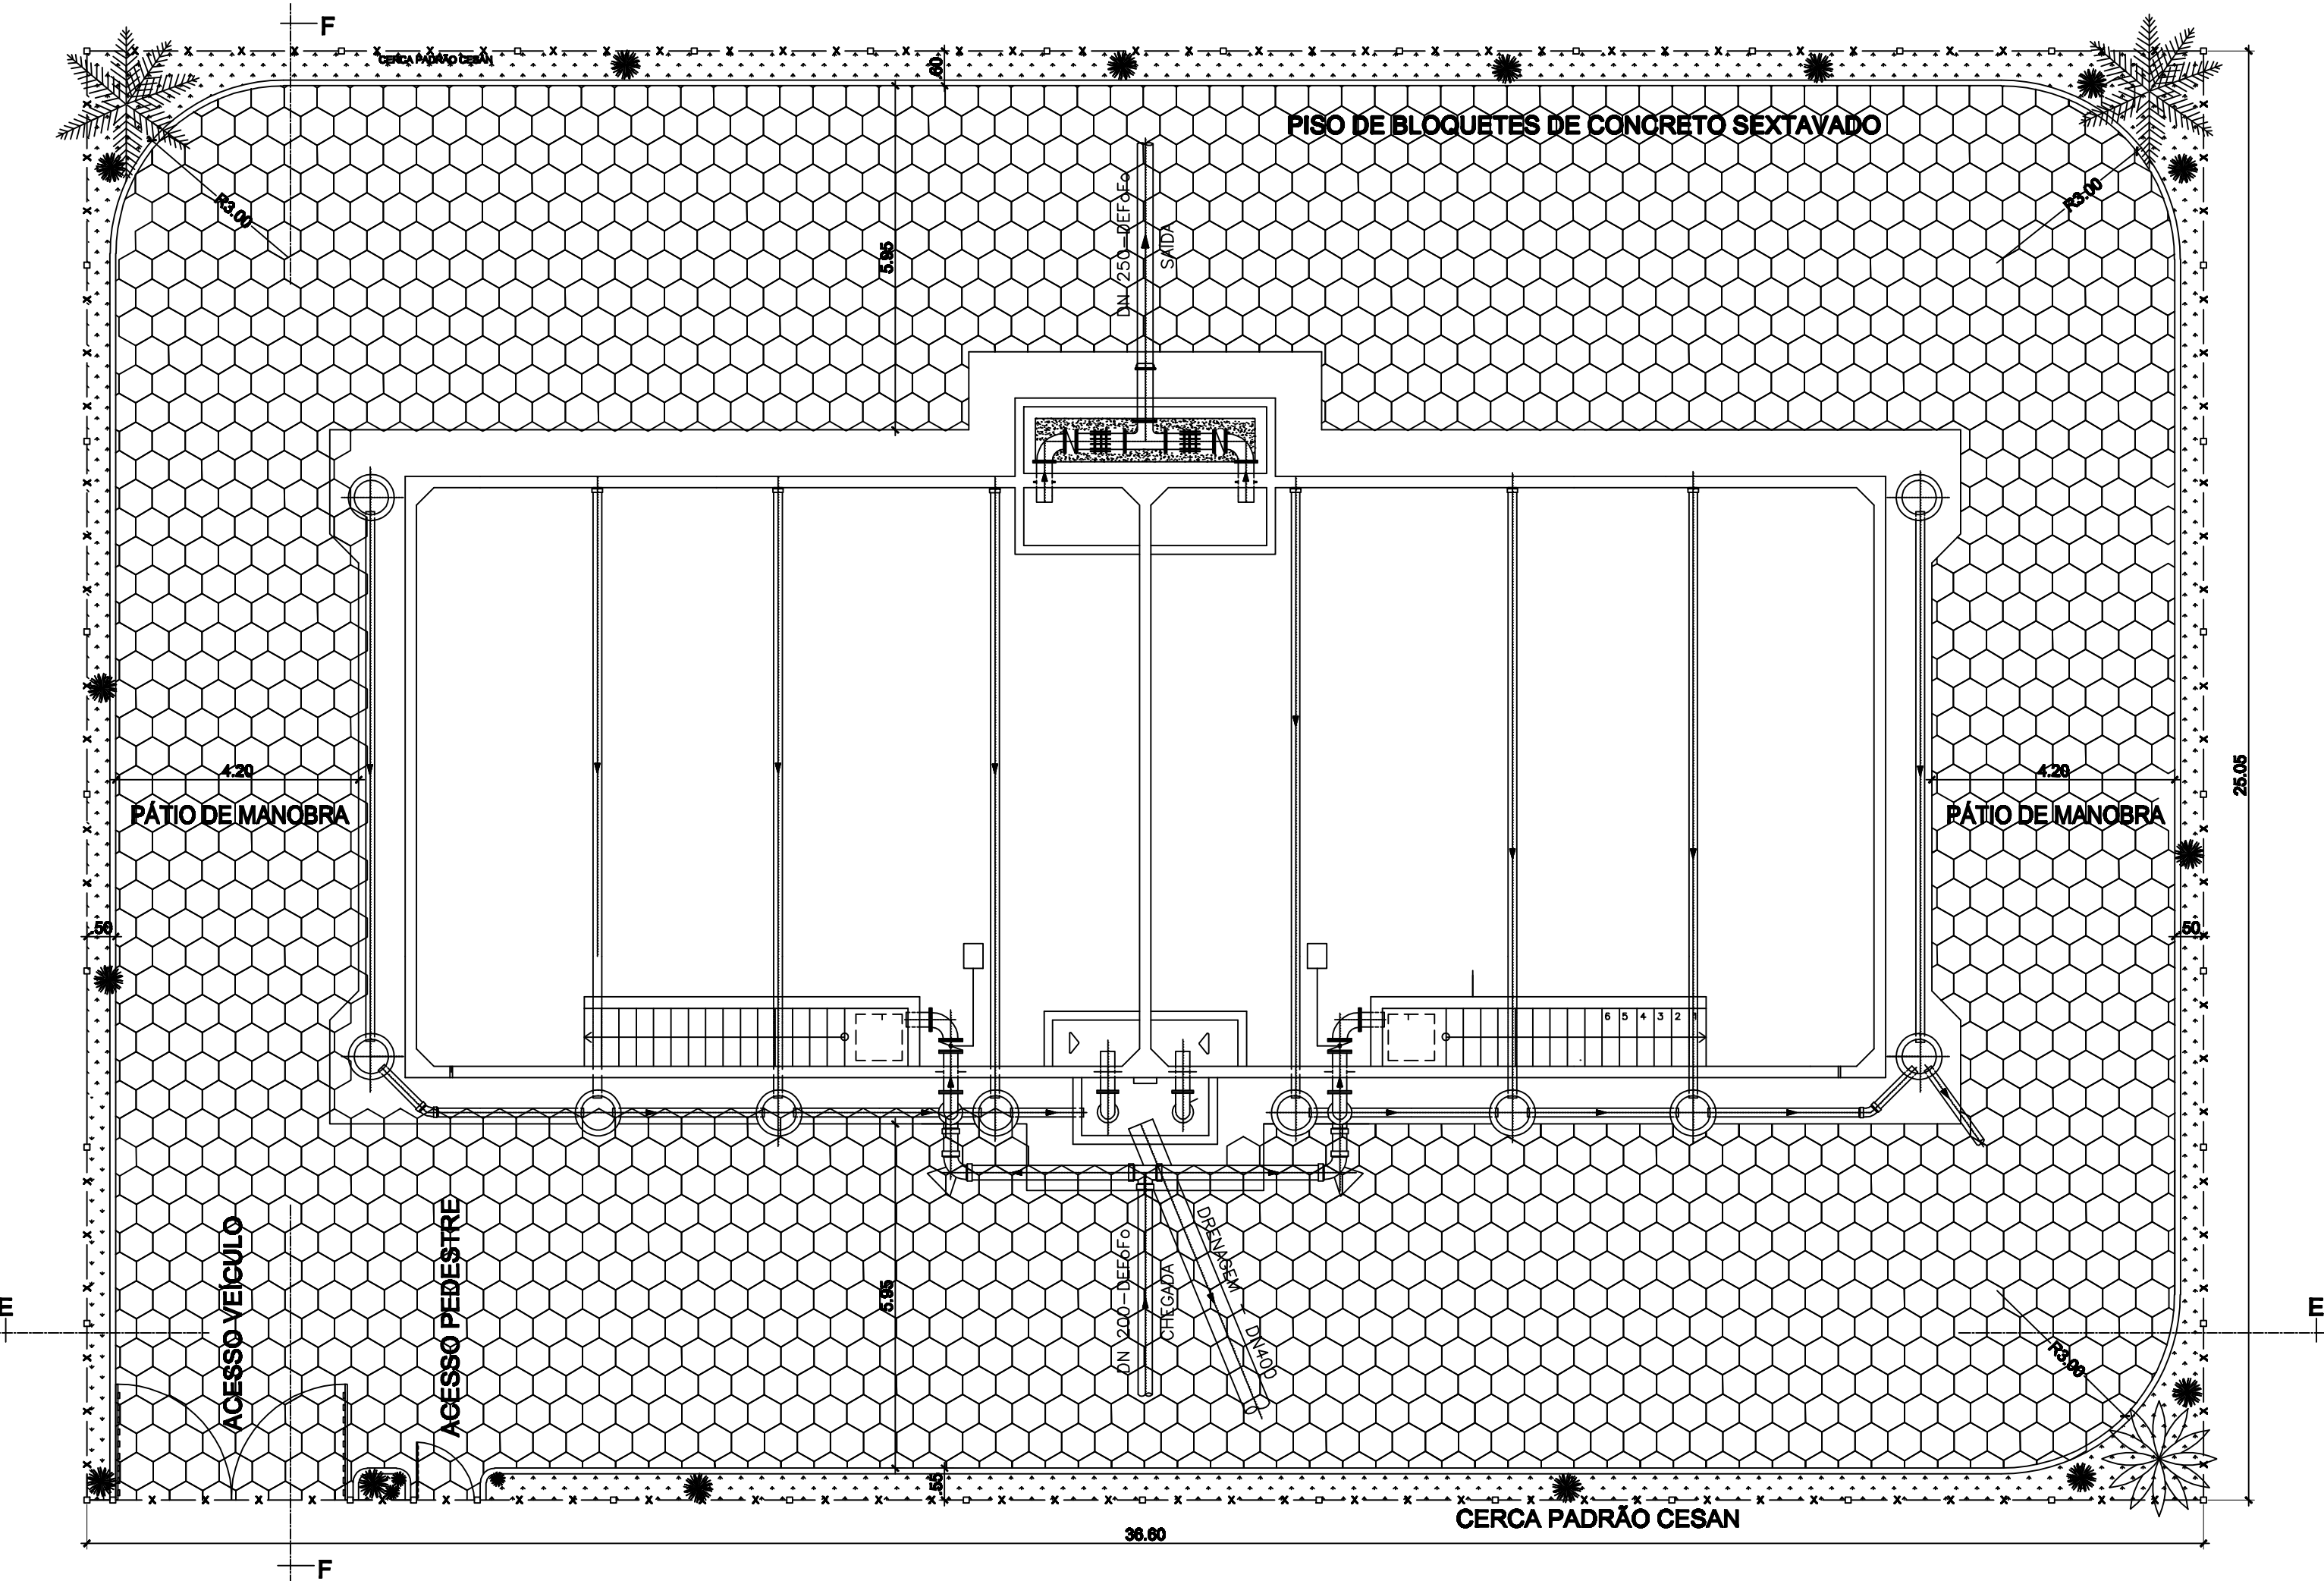

IMPLANTAÇÃO
ESC. 1/100

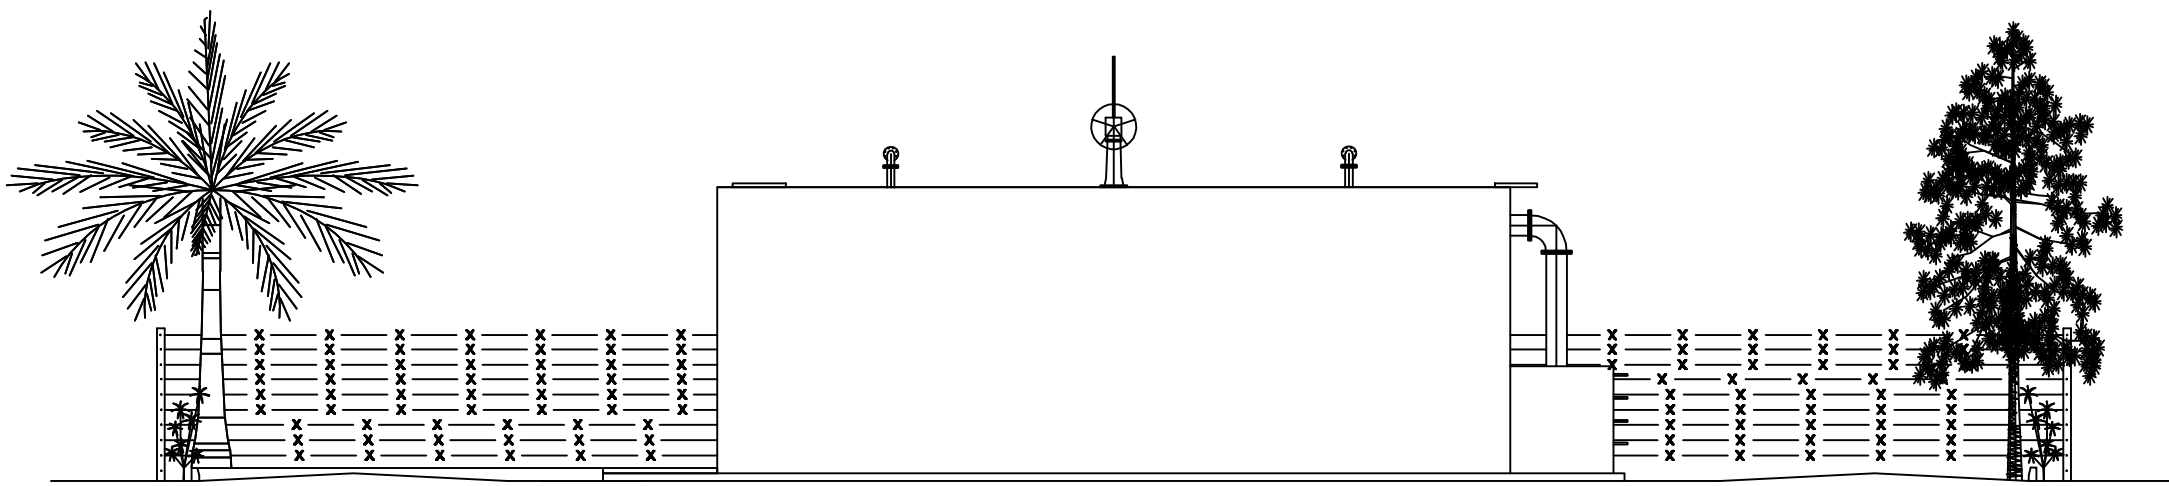

CORTE F-F
ESC. 1/50

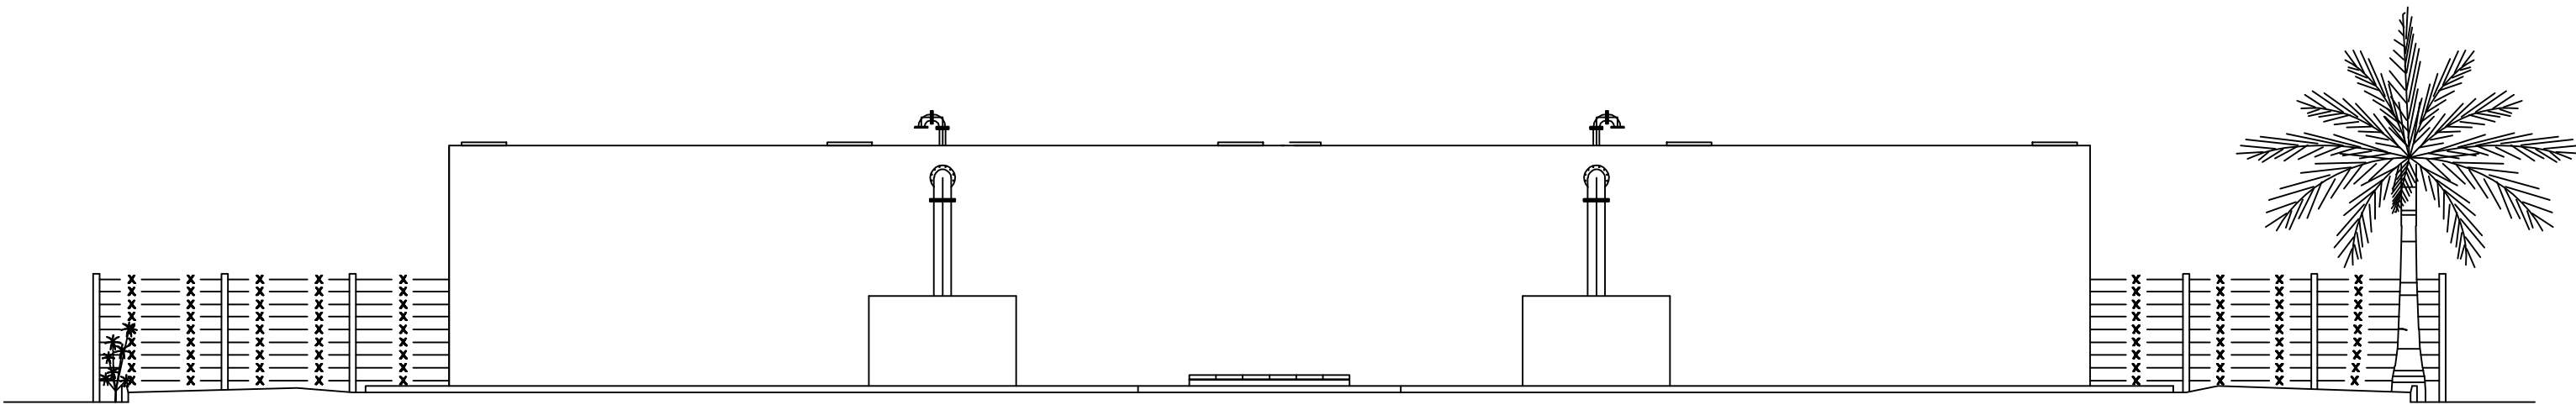

CORTE E-E
ESC. 1/100