

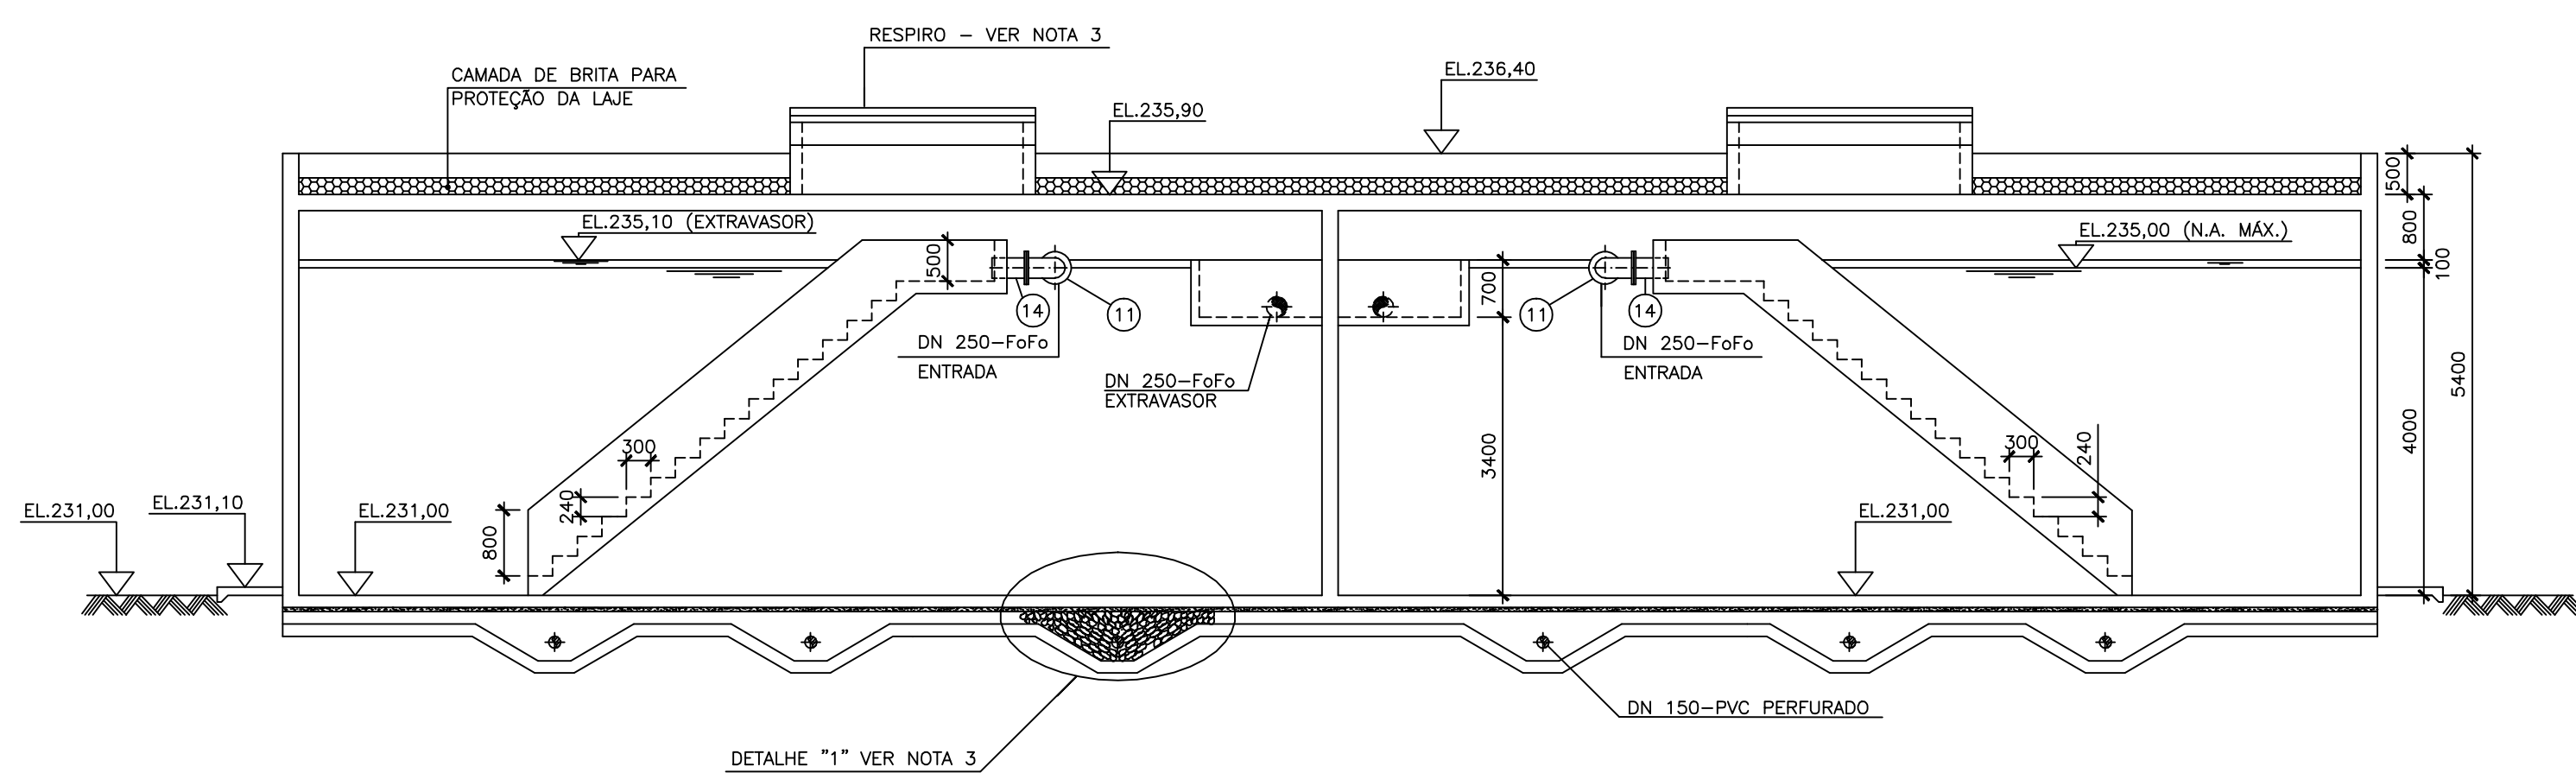
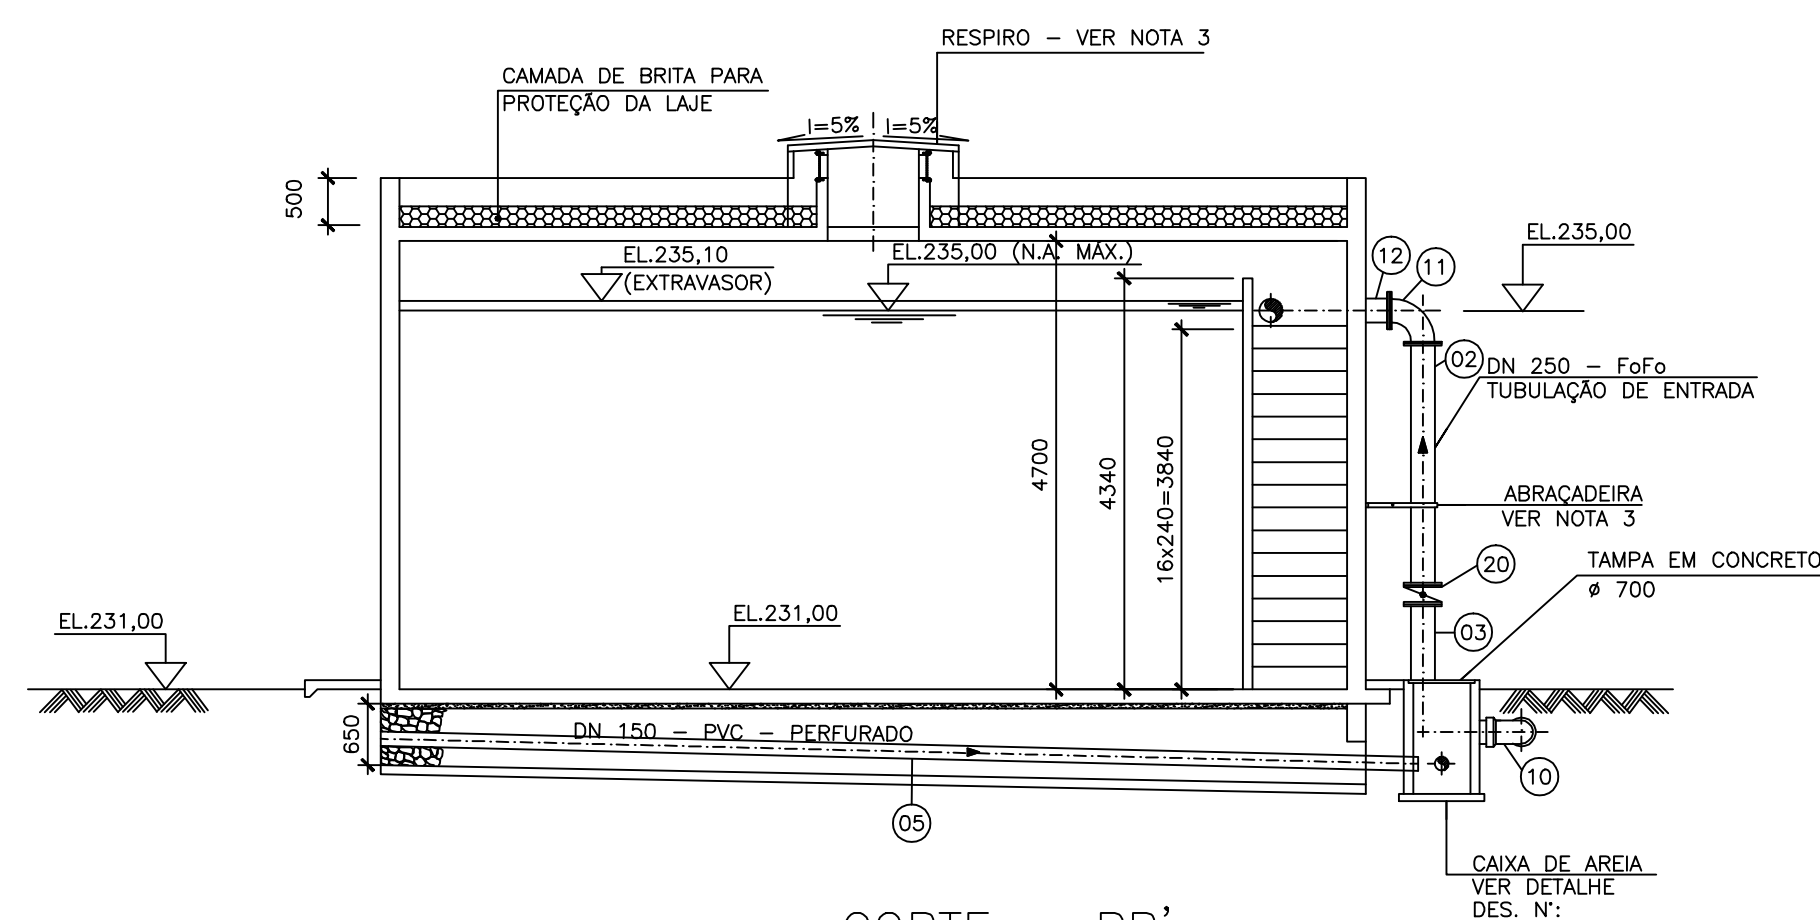


CORTE — AA'
ESC.: 1:75


CORTE — BB'
ESC.: 1:75

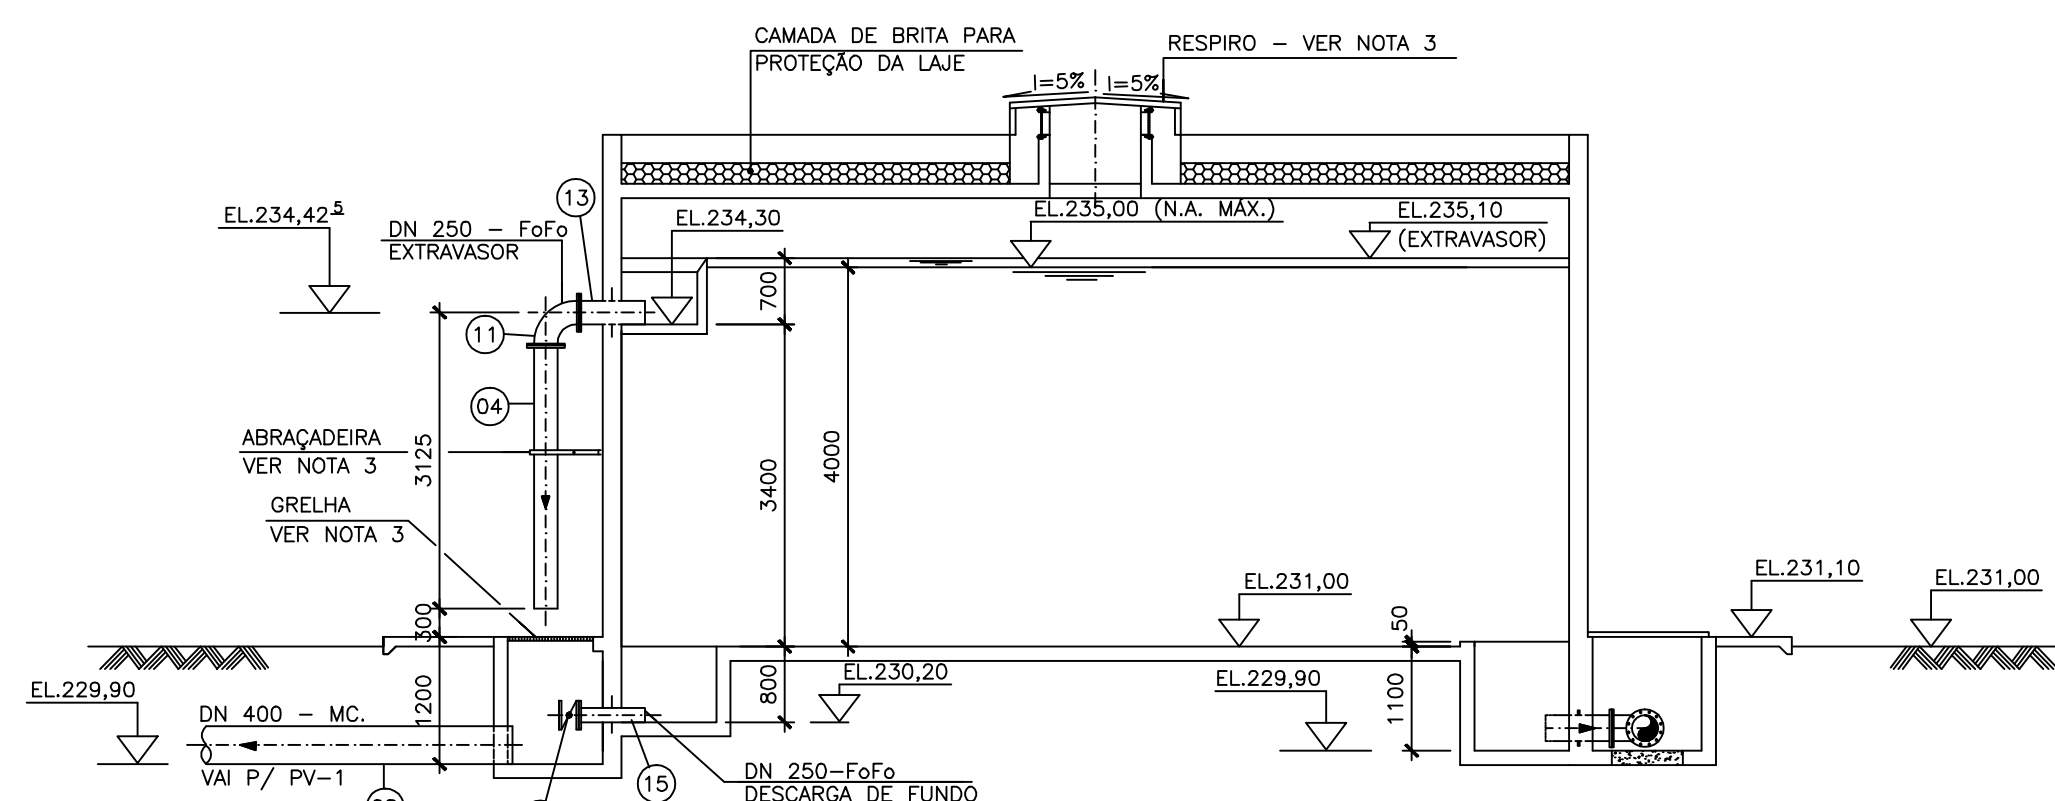


CORTE — CC'
ESC.: 1:75

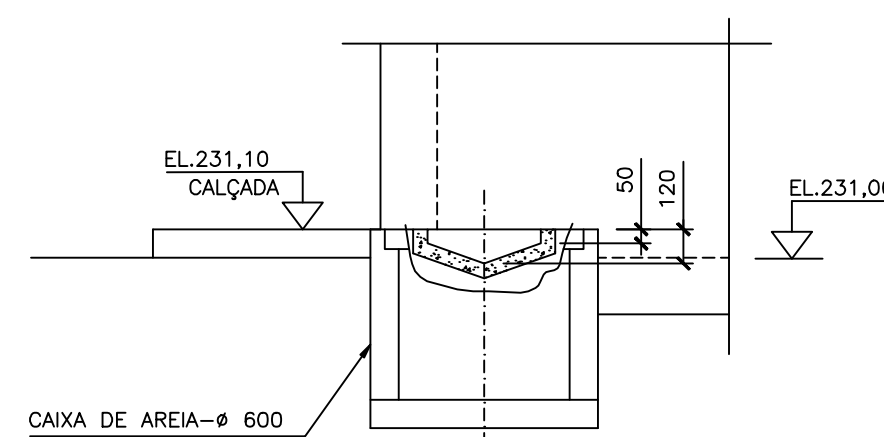


CORTE DD'

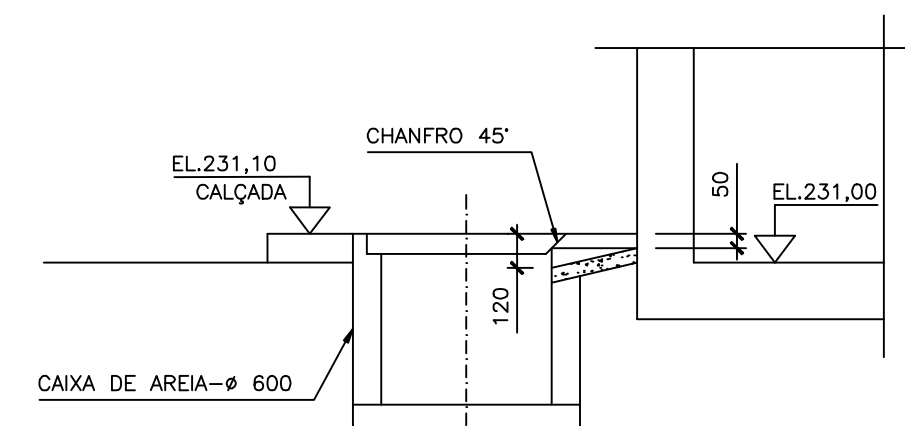

CORTE EF'

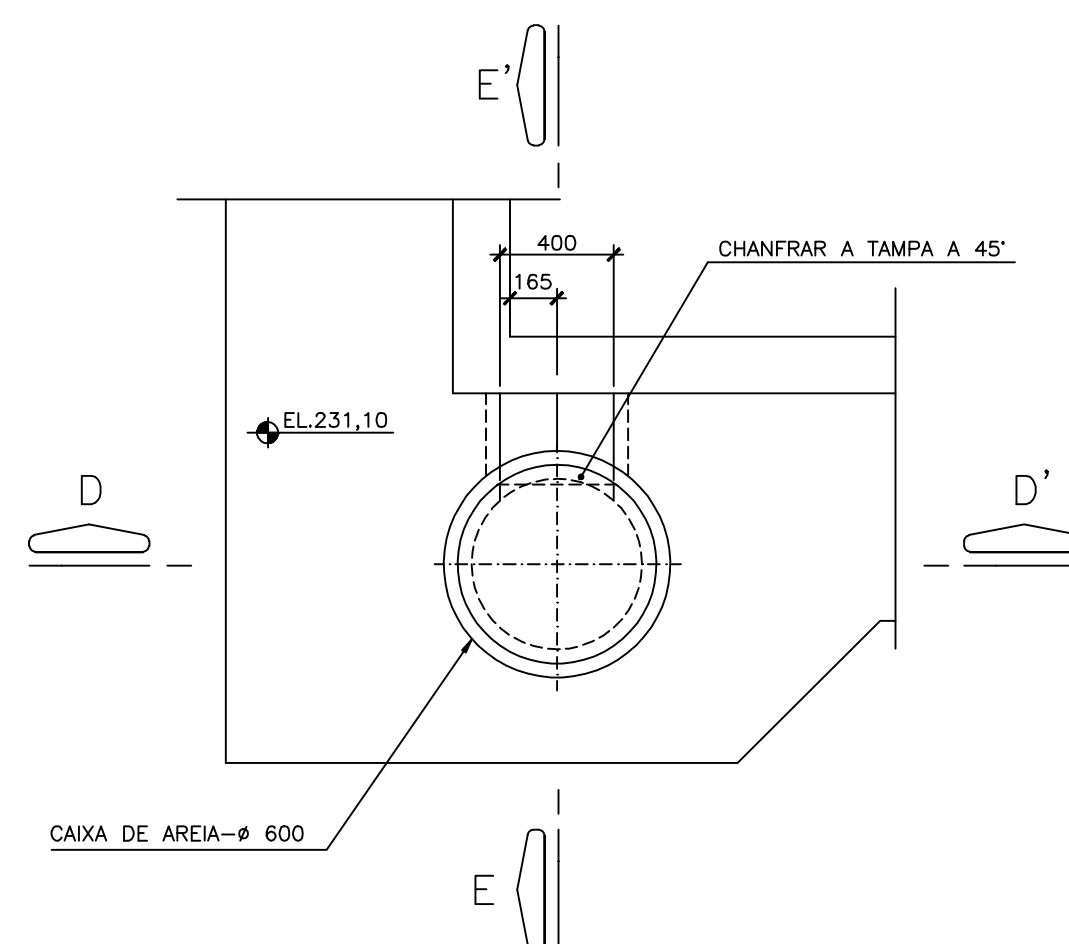

PLANTA BAIXA
DETALHE A – TÍPICO
ESC.: 1:25

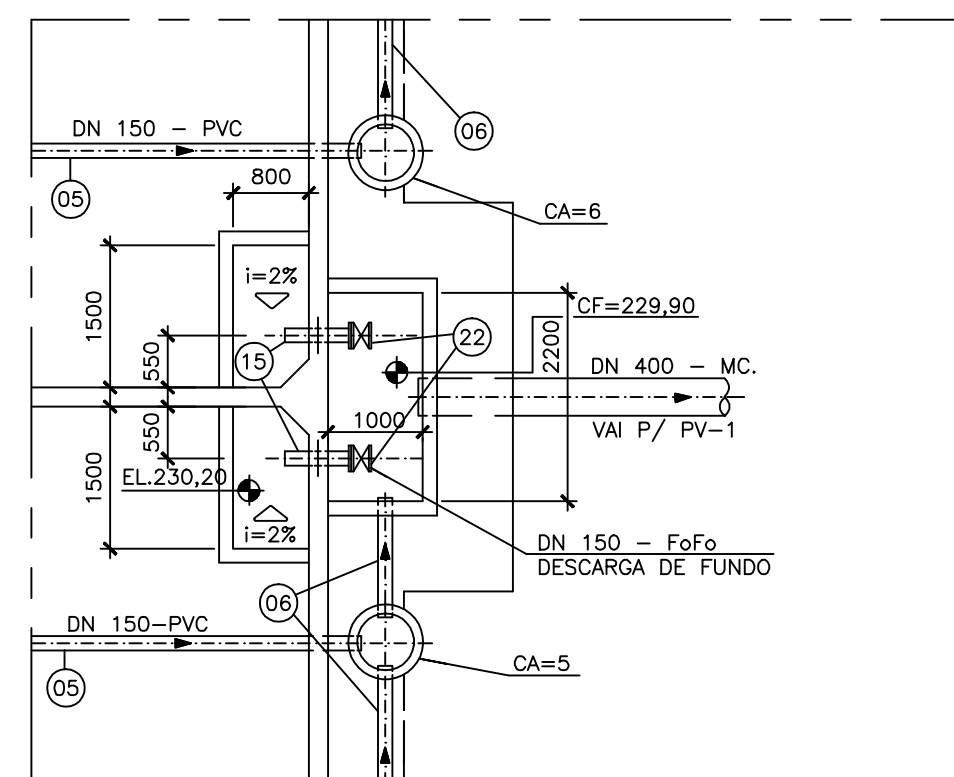

DETALHE "B" – DESCARGA DE FUNDO
ESC.: 1:75

LISTA DE MATERIAL					
ITEM	DISCRIMINAÇÃO	UNID.	MATERIAL	DIÂMETRO	QUANT.
TUBOS					
01	TK 7 JGS – C/5%	m	FoFo	250	26,00
02	TK 12 FL 10 (L=2550)	pg	FoFo	250	02
03	TK 12 FP 10 (L=1080)	pg	FoFo	250	02
04	TK 12 FP 10 (L=2750)	pg	FoFo	250	02
05	TUBO PVC PERFURADO	m	PVC	150	68,00
06	TUBO PVC RÍGIDO EB 644	m	PVC	150	50,00
07	TK 12 FP 10 (L=4470)	pg	FoFo	100	04
08	MANILHA CA–2 EB 103	m	CONCRETO	400	18,00
25	T PF – L=1,00m	pg	FoFo	250	01
CONEXÕES					
09	T JGS	pg	FoFo	250	01
10	C 90° JGS	pg	FoFo	250	03
11	C 90° FF 10	pg	FoFo	250	08
12	TOF AV 10	pg	FoFo	250	02
13	E PF AV 10	pg	FoFo	250	04
14	E PF 10	pg	FoFo	250	06
15	E PF AV 10	pg	FoFo	150	02
16	E PF 10	pg	FoFo	100	02
17	C 90° FF 10	pg	FoFo	100	02
18	K PVC JE	pg	PVC	150	06
19	C PVC JE BB 45°–EB 644	pg	PVC	150	02
23	JUNTA DE DESMONTAGEM TRAVADA AXIALMENTE	pg	FoFo	250	02
24	T FFF	pg	FoFo	250	01
VÁLVULAS					
20	VBF 10 WXV	pg	FoFo	250	04
21	VBF 10 WAB (C/BÓIA)	pg	FoFo	250	02
22	VBF 10 WXV	pg	FoFo	150	02
ACESSÓRIOS					
	ABF 10	pg	BORRACHA	250	18
	ABF 10	pg	BORRACHA	150	02
	ABF 10	pg	BORRACHA	100	08
	AJE	pg	BORRACHA	250	14
	AJE P/ TUBO PVC	pg	BORRACHA	150	22
	PPF 10	pg	AÇO	20x90	340
	PPF 10	pg	AÇO	16x80	64

NOTAS:

1-DIMENSÕES E DIÂMETRO EM MILÍMETRO, ELEVAÇÕES EM METRO;
2-PARA PLANTA BAIXA VER DES. N°: C-020-000-70-5-XX-0001;
3-PARA DET. DO RESPIRO,DRENO, GRELHA E ABRACADEIRA VER DES. N°: C-020-000-70-5-XX-0004.

[illegible]

ESTE DESENHO É PROPRIEDADE DA
COMPANHIA ESPÍRITO SANTENSE DE
SANEAMENTO - CESAN E NÃO PODE
SER COPIADO SEM SUA AUTORIZAÇÃO.