

ESTE DESENHO É PROPRIEDADE DA
COMPANHIA ESPÍRITO SANTENSE DE
SANEAMENTO – CESAN E NÃO PODE
SER COPIADO SEM SUA AUTORIZAÇÃO.

B 160 070 2 XX 0002									
NÚMEROS	TÍTULOS	Nº	LOCAL	DISCRIMINAÇÃO	DES.	DIV.	GER.	DATA	
PRINCIPAIS DESENHOS DE REFERÊNCIA				REVISÃO					

CANCELA E SUBSTITUI O DESENHO NÚMERO:	
CANCELADO E SUBSTITUI- TUDO PELO DESENHO NÚMERO:	

CENTRO DE DOCUMENTAÇÃO	
RECEBIDO: <u> / / </u>	
Nº DOC.: <u> </u> ASS.: <u> </u>	
APROVAÇÃO CESAN:	
ASS.: <u> </u> MATR.: <u> </u>	
UNID.: <u> </u> DATA: <u> / / </u>	
ESTA APROVAÇÃO NÃO ISENTA A CONTRATADA DE SUAS RESPONSABILIDADES LEGAIS.	


EMITENTE:	
PROJETADO:	COORDENADOR:
CREA: <u> </u> REGIÃO: <u> </u>	CREA: <u> </u> REGIÃO: <u> </u>
DESENHO: <u> </u>	Nº DES. PROJETISTA: <u> </u>
DATA: <u> / / </u>	
RESPONSÁVEL TÉCNICO:	
CREA: <u> </u> REGIÃO: <u> </u> ART Nº: <u> </u> DATA: <u> </u>	

EMIÇÃO CESAN	
PROJETADO: <u> </u> LUIZ CARLOS ALVES PINTO	AGOSTO/09
CREA: <u> </u>	
DESENHADO: <u> </u> CAROLINA BOLZAN	AGOSTO/09
VERIFICADO: <u> </u> LUIZ CARLOS ALVES PINTO	AGOSTO/09
DIVISÃO: <u> </u> LUIZ CARLOS ALVES PINTO	AGOSTO/09
GERÊNCIA: <u> </u> LUCIANO AUREMMA	AGOSTO/09


DATAS	
AGOSTO/09	
MUNICÍPIO: SÃO GABRIEL DA PALHA DISTRITO: <u> </u> BAIRRO: <u> </u>	
NOME DO EMPREENDIMENTO: MELHORIA NO SISTEMA DE ABASTECIMENTO DE ÁGUA	
TÍTULO: S.A.A DE SÃO GABRIEL DA PALHA RESERVATÓRIO APOIADO – V=1.000m³ FACHADAS	
ESCALA: <u> </u> INDICADA	FOLHA: <u> 03 </u> / <u> 05 </u>
Nº CESAN <u> </u> C-020-000-70-5-XX-0003	REV: <u> 0 </u>

NOTAS:


1- DIMENSÕES E DIÂMETRO EM MILÍMETROS, ELEVÇÕES EM METRO.

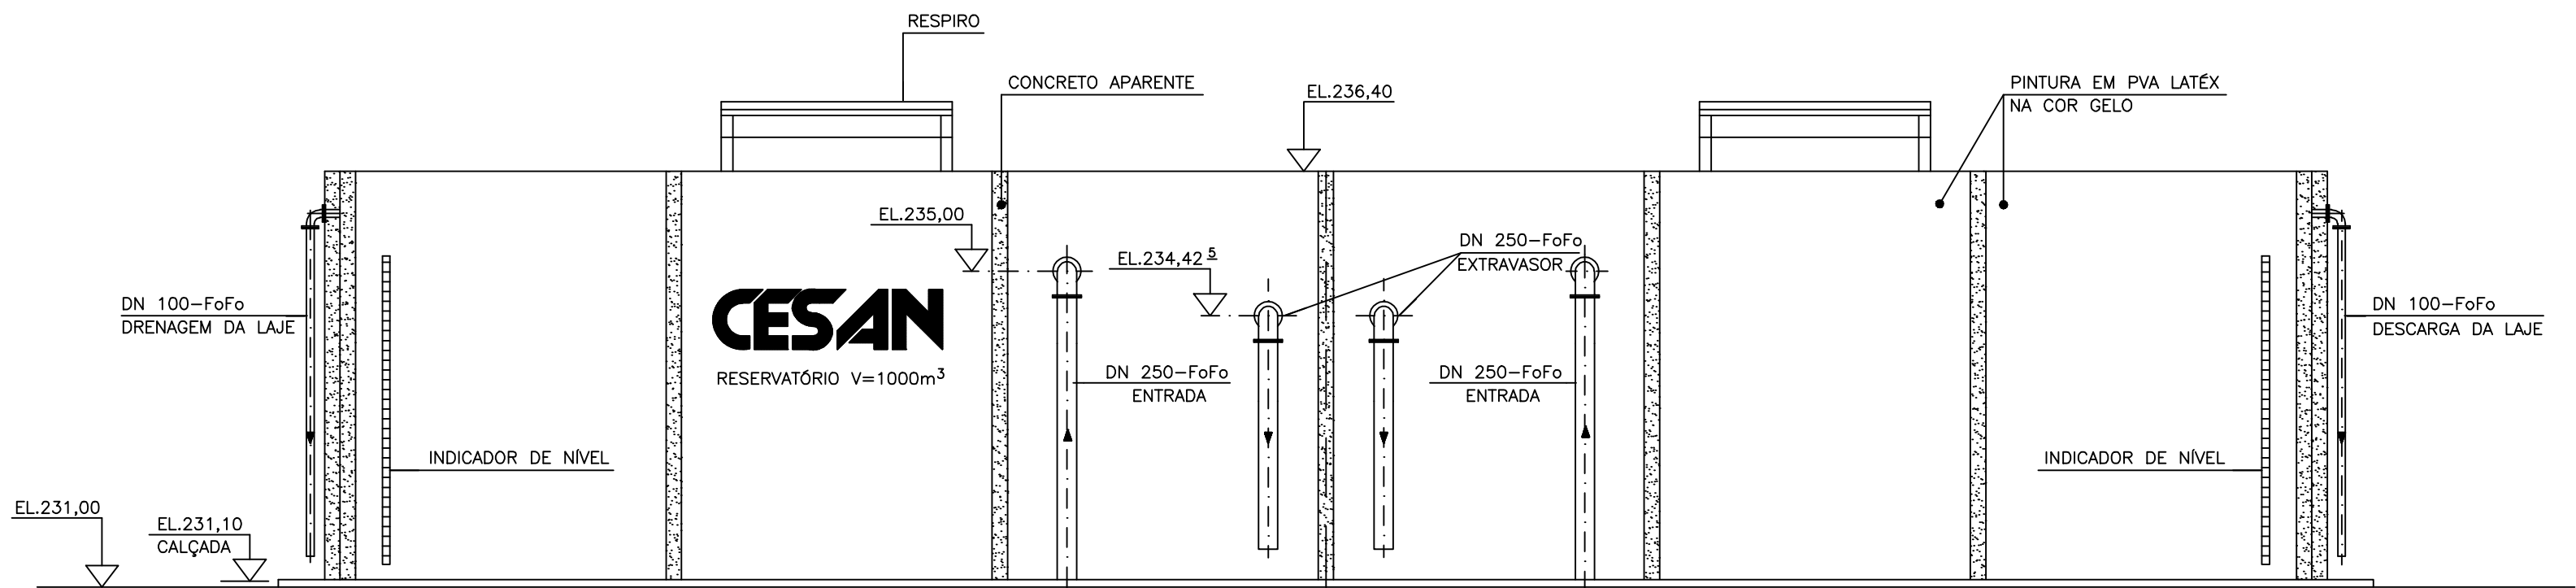


FACHADA 01
ESC.: 1:75

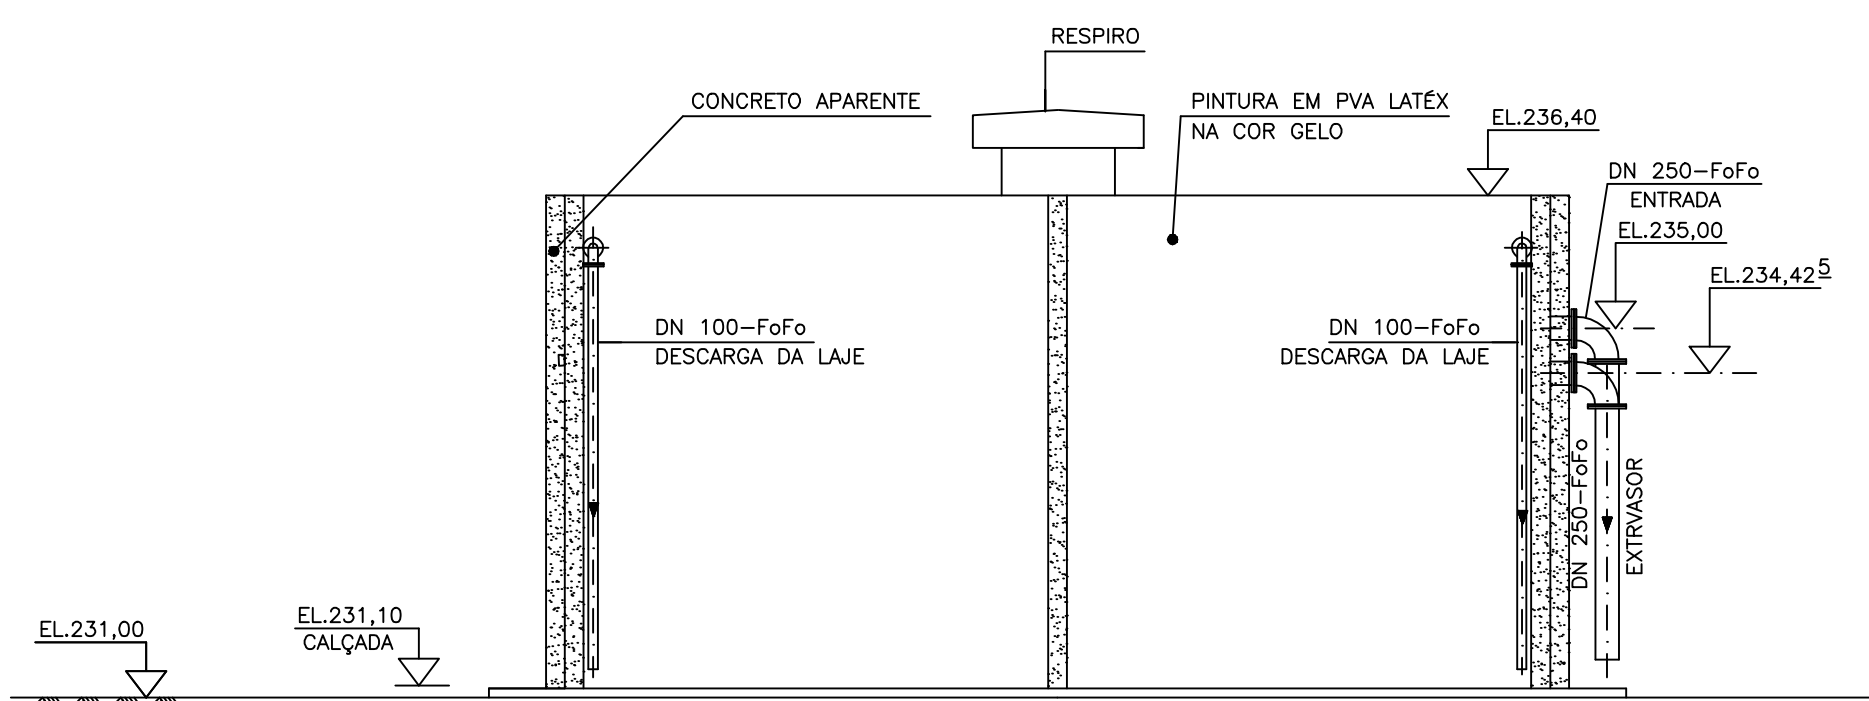

FACHADA 04
ESC.: 1:75

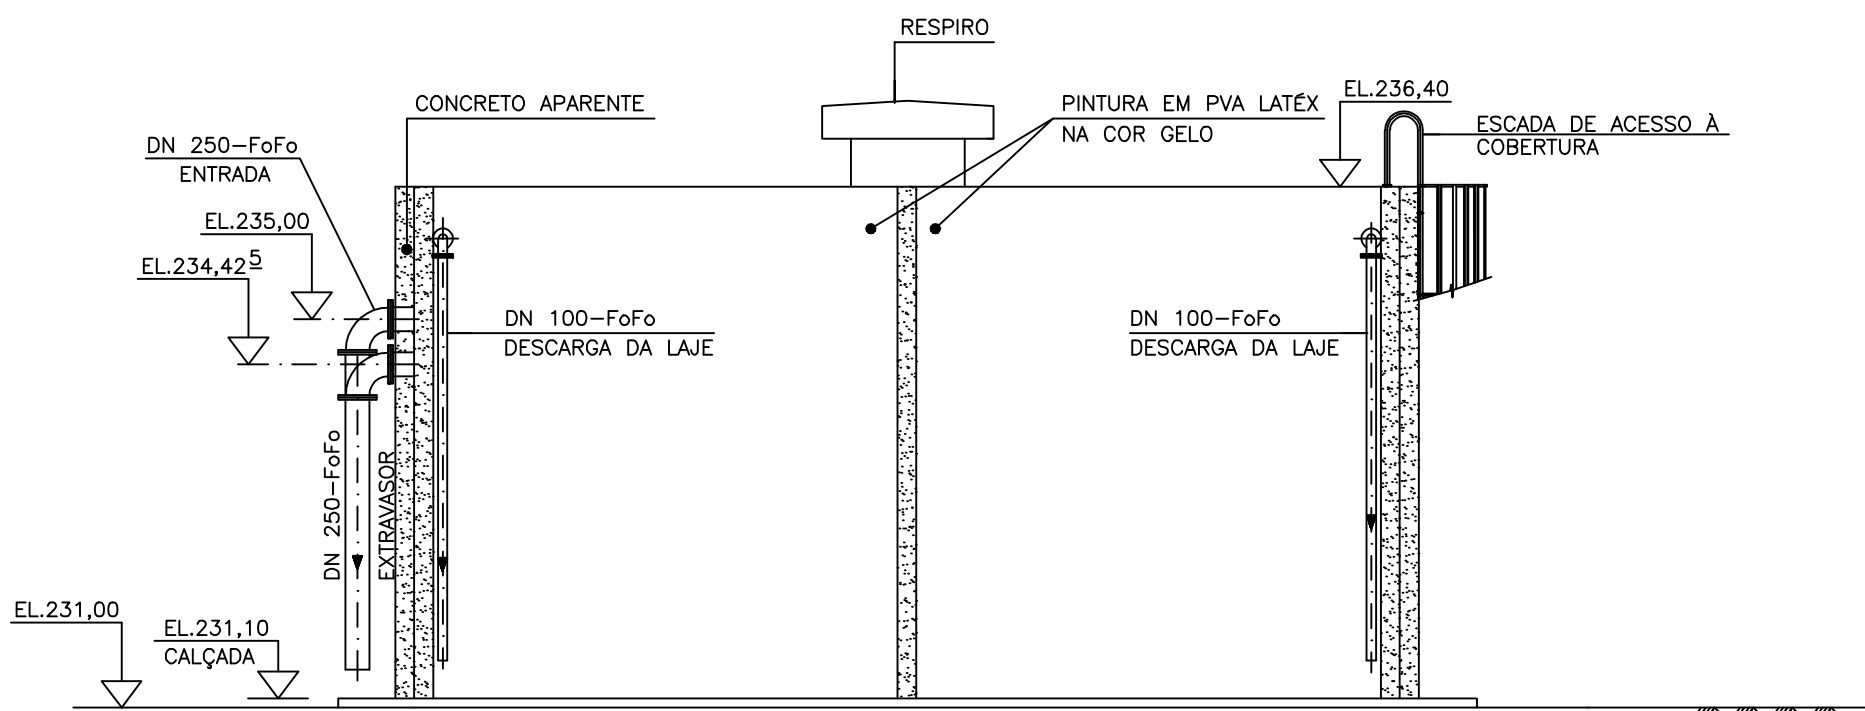

FACHADA 02
ESC.: 1:75

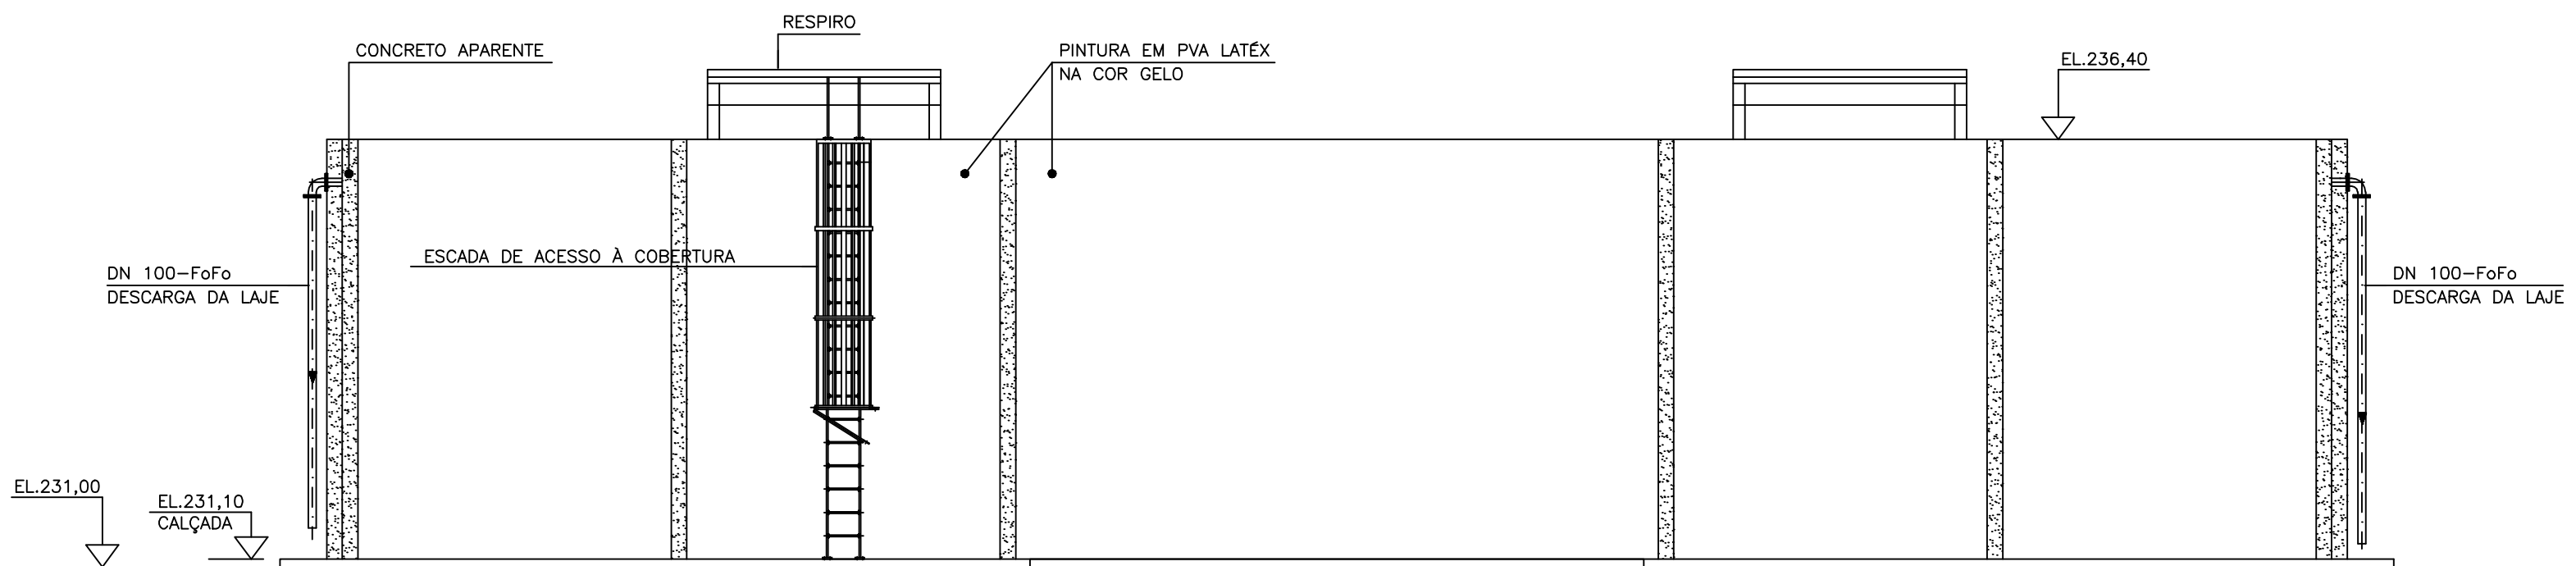

FACHADA 03
ESC.: 1:75