

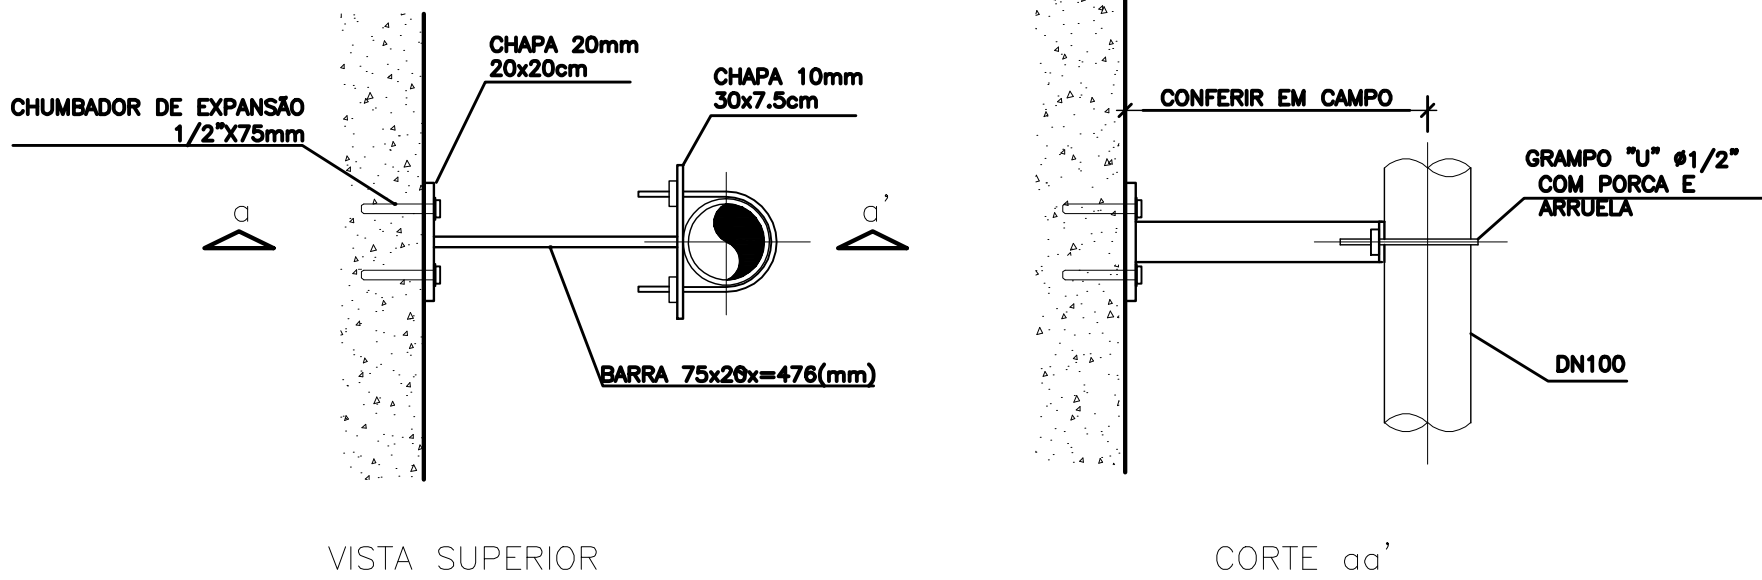


CONFIGURAÇÃO DE PÊNAS P/ PLOTAGEM		
PENA	COR	ESP.
1	7	0,1
2	7	0,2
3	7	0,3
4	7	0,4
5	7	0,5
6	7	0,6
7	7	0,25
8	7	0,08
9	7	0,1
RESTAURADOR 0,25		

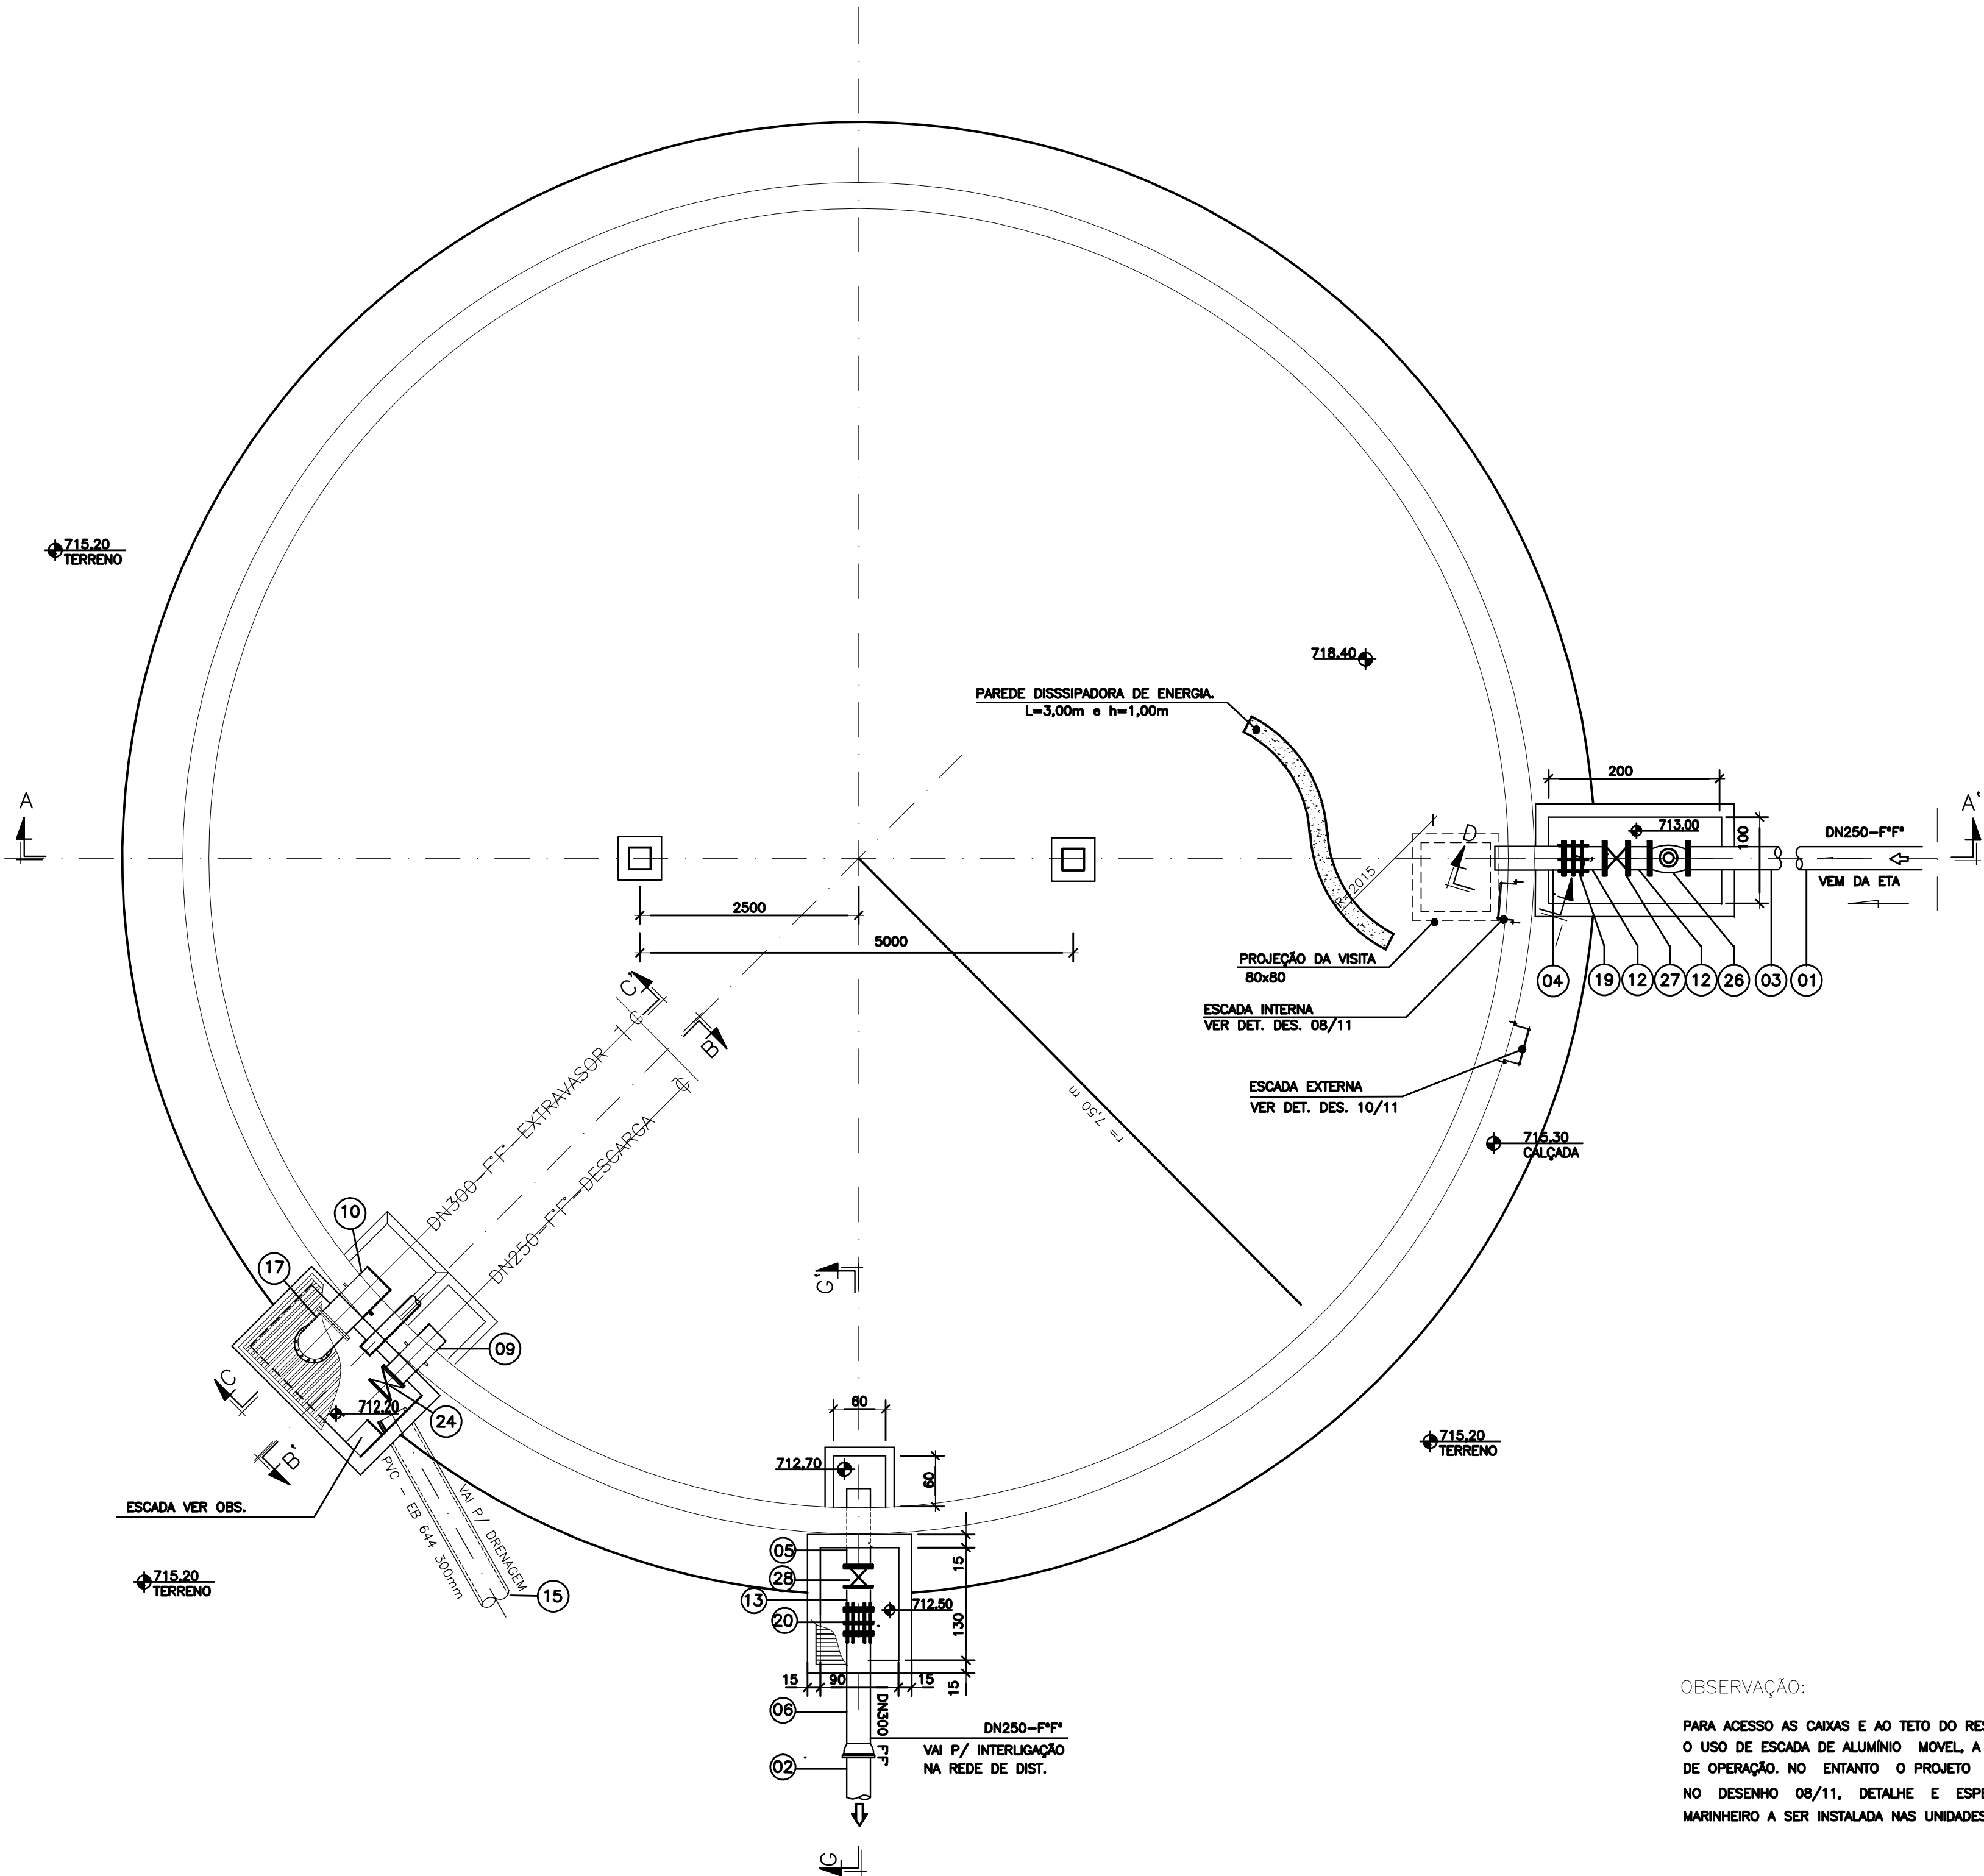

DETALHE 1 - ABRAÇADEIRA S/ESCALA

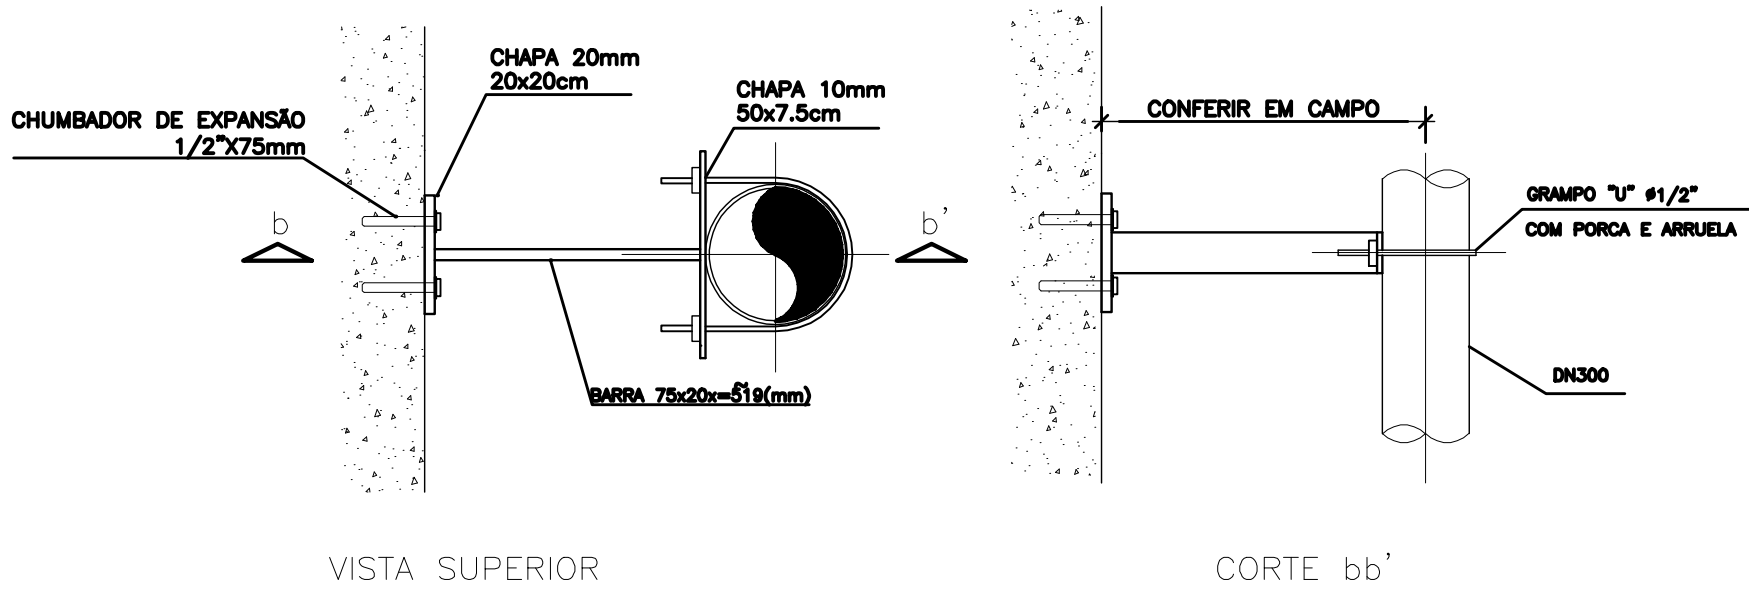

DETALHE 2 - ABRAÇADEIRA S/ESCALA

OBSERVAÇÃO:

PARA ACESSO AS CAIXAS E AO TETO DO RESERVATÓRIO, SERIA ADEQUADO O USO DE ESCADA DE ALUMÍNIO MOVEL, A SER ACONDICIONADA NA CASA DE OPERAÇÃO. NO ENTANTO O PROJETO APRESENTA COMO OPCIONAL, NO DESENHO 08/11, DETALHE E ESPECIFICAÇÃO DE ESCADA TIPO MARINHEIRO A SER INSTALADA NAS UNIDADES, CASO SE FAÇA ESTA OPÇÃO.

NOTAS:

- 1- COTAS E DIMENSÕES EM MILÍMETRO E ELEVAÇÕES EM METRO, EXCETO INDICAÇÃO CONTRÁRIA.
- 2- PARA PLANTA DE LOCAÇÃO DO RESERVATÓRIO, VER DES. FOLHA 02/11.
- 3- PARA DETALHE DOS RESPIROS, VER DES. FOLHA 10/11.
- 4- PARA ESP. DO LEITOR DE NÍVEL, VER DES. N° FOLHA 08/11.
- 5- AS COTAS DA ESTRUTURA (ESPESSURAS DE PAREDES) DEVERÃO SER DEFINIDAS/CONFIRMADAS PELO PROJETO ESTRUTURAL. ASSIM SENDO, APÓS A EXECUÇÃO DO MESMO, PODERÁ SER NECESSÁRIA ALGUMA PEQUENA ADEQUAÇÃO NA ARQUITETURA DA UNIDADE.
- 6- PARA DETALHES DA MACROMEDIDAÇÃO E PITOMETRIA, VER DES. N° FOLHA 11/11.
- 7- PARA LISTA DE MATERIAL, VER DES. N° FOLHA 07/11.
- 8- PARA CORTE AA', VER DES. N° FOLHA 05/11.
- 9- PARA CORTE BB' e CC', VER DES. N° FOLHA 06/11.
- 10- PARA CORTE GG', VER DES. N° FOLHA 07/11.
- 11- PARA CORTE DD', VER DES. N° FOLHA 08/11.

ESTE DESENHO É PROPRIEDADE DA COMPANHIA ESPÍRITO SANTENSE DE SANEAMENTO - CESAN E NÃO PODE SER COPIADO SEM SUA AUTORIZAÇÃO.

NÚMEROS	TÍTULOS	N°	LOCAL	DISCRIMINAÇÃO	DES.	DIV.	GER.	DATA
PRINCIPAIS DESENHOS DE REFERÊNCIA				REVISÃO				
1								

CANCELAR E SUBSTITUIR O DESENHO NÚMERO:	
CANCELADO E SUBSTITUÍDO PELO DESENHO NÚMERO:	

CENTRO DE DOCUMENTAÇÃO	
RECEBIDO: / /	
N° DOC.: ASS.: _____	
APROVAÇÃO CESAN:	
ASS.: _____ MATR.: _____	
UNID.: _____ DATA: / /	
ESTA APROVAÇÃO NÃO ISENTA A CONTRATADA DE SUAS RESPONSABILIDADES LEGAIS.	

EMITENTE:	ENCIBRA S. A. Estudos e Projetos de Engenharia
PROJETADO:	SIMONE DE JESUS SILVA
COORDENADOR:	RENNAN CARVALHO ALVES
CREA: 6432/7 REGIÃO: ES	CREA: 0801158080 REGIÃO: SP
DESENHO: VINÍCIUS	N° DES. PROJETAISTA: 0913-S-U-110-DE-102
DATA: 15/09/2010	
RESPONSÁVEL TÉCNICO:	RENNAN CARVALHO ALVES
CREA 0801158080 REGIÃO SP ART n° 2010000488 DATA 09/09/2009	

EMISSION CESAN	DATAS
PROJETADO:	
CREA:	
DESENHADO:	
VERIFICADO:	ENGº NESTOR GORZA JR
DIVISÃO:	ENGº NESTOR GORZA JR
GERÊNCIA:	ENGº SANDRA SILV

CESAN		
MUNICÍPIO: IUNA	DISTRITO: SEDE	BAIRRO:
NOME DO EMPREENDIMENTO: SISTEMA DE ABASTECIMENTO DE ÁGUA DE IUNA		
TÍTULO: SISTEMA DE RESERVAÇÃO RESERVATÓRIO SEMI ENTERRADO - V=750 m3 PLANTA BAIXA E DETALHE FIXAÇÃO DE TUBULAÇÃO		
ESCALA:	FOLHA:	N° CESAN
INDICADA	03 / 11	C-059-000-70-5-XX-0003
		REV: 00