




ESTE DESENHO É PROPRIEDADE DA
COMPANHIA ESPÍRITO SANTENSE DE
SANEAMENTO - CESAN E NÃO PODE
SER COPIADO SEM SUA AUTORIZAÇÃO.

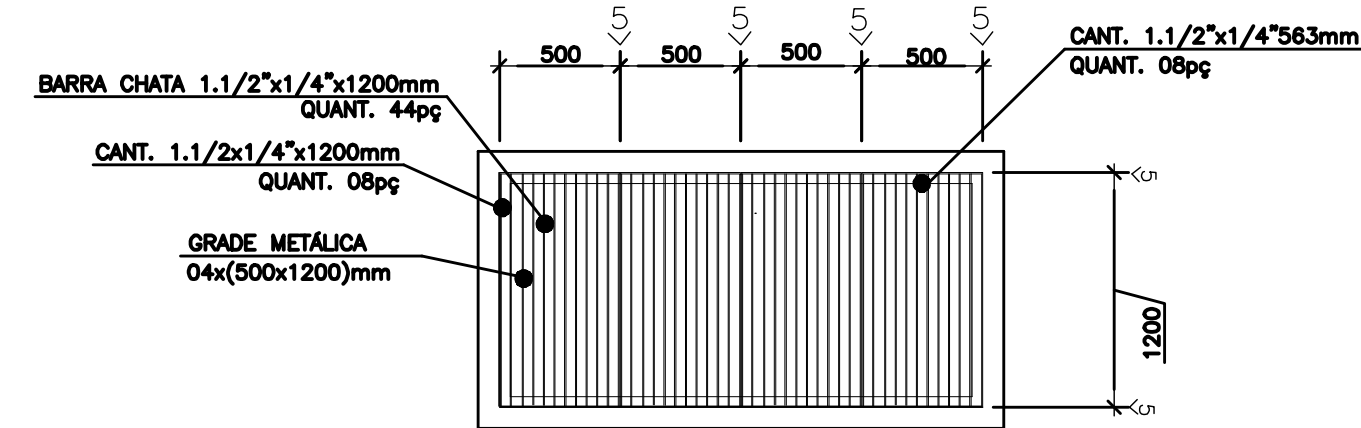

DETALHE 1-CX. EXTRAVASOR
S/ESCALA

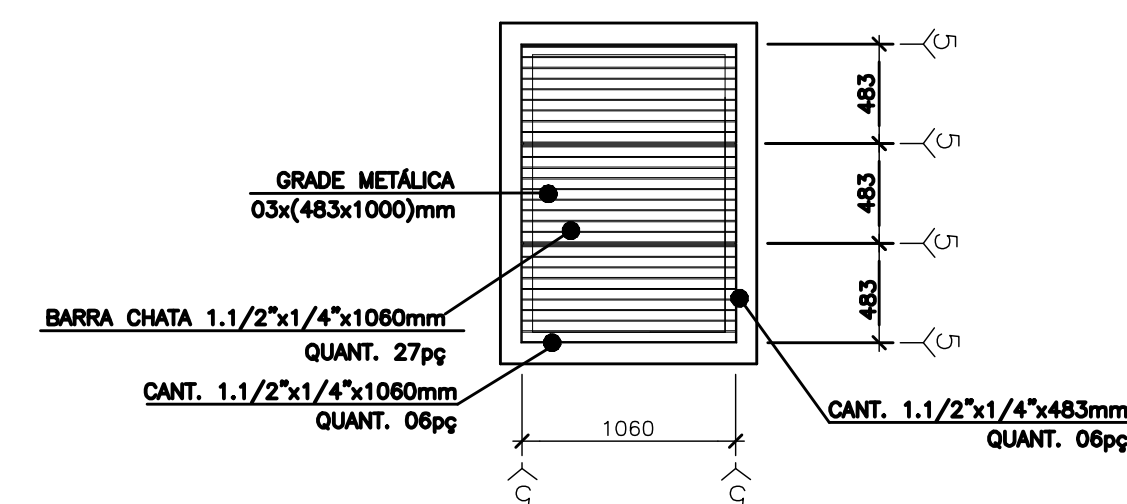

DETALHE 2-CX. SAÍDA
S/ESCALA

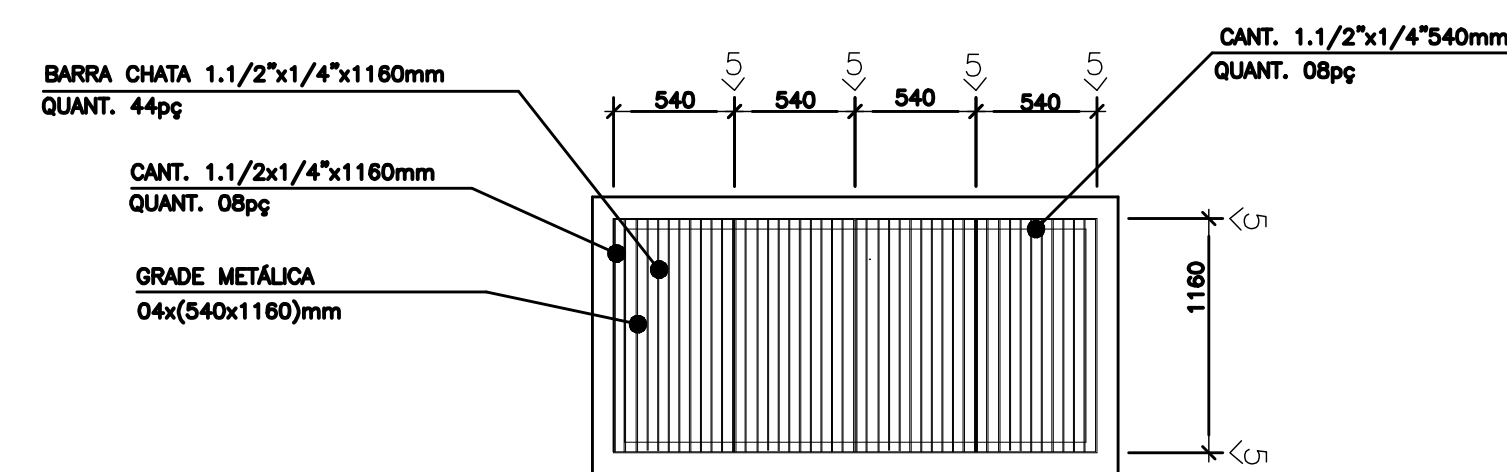

DETALHE 3-CX. ENTRADA
S/ESCALA

- 1- COTAS E DIMENSÕES EM MILÍMETRO E ELEVÇÕES EM METRO, EXCETO INDICAÇÃO CONTRÁRIA.
- 2- PARA PLANTA DE LOCAÇÃO DO RESERVATÓRIO, VER DES. FOLHA 02/11.
- 3- PARA PLANTA BAIXA, VER DES. FOLHA 03/11.
- 4- PARA ESP. DO LEITOR DE NÍVEL, VER DES. N.º FOLHA 08/11.
- 5- AS COTAS DA ESTRUTURA (ESPESURAS DE PAREDES) DEVERÃO SER DEFINIDAS/CONFIRMADAS PELO PROJETO ESTRUTURAL. ASSIM SENDO, APÓS A EXECUÇÃO DO MESMO, PODERÁ SER NECESSÁRIA ALGUMA PEQUENA ADEQUAÇÃO NA ARQUITETURA DA UNIDADE.
- 6- PARA DETALHES DA MACROMEDIDA E PITOMETRIA, VER DES. N.º FOLHA 11/11.
- 7- PARA LISTA DE MATERIAL, VER DES. N.º FOLHA 07/11.
- 8- PARA CORTE AA', VER DES. N.º FOLHA 05/11.
- 9- PARA CORTE BB' e CC', VER DES. N.º FOLHA 06/11.
- 10- PARA CORTE GG', VER DES. N.º FOLHA 07/11.

	</
--	--	----