




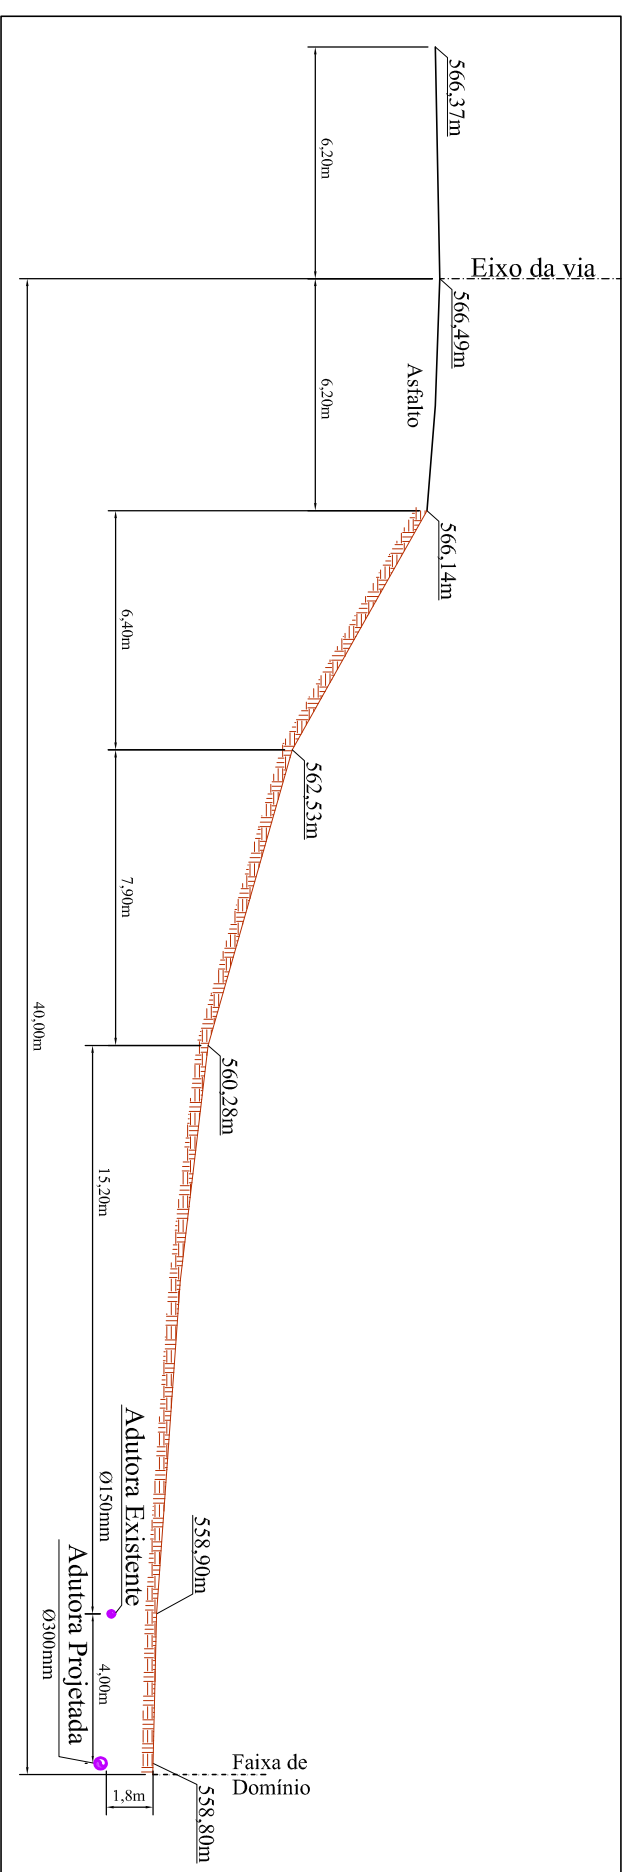

Seção 01 - Estaca 14 - BR 262 - km 44,90

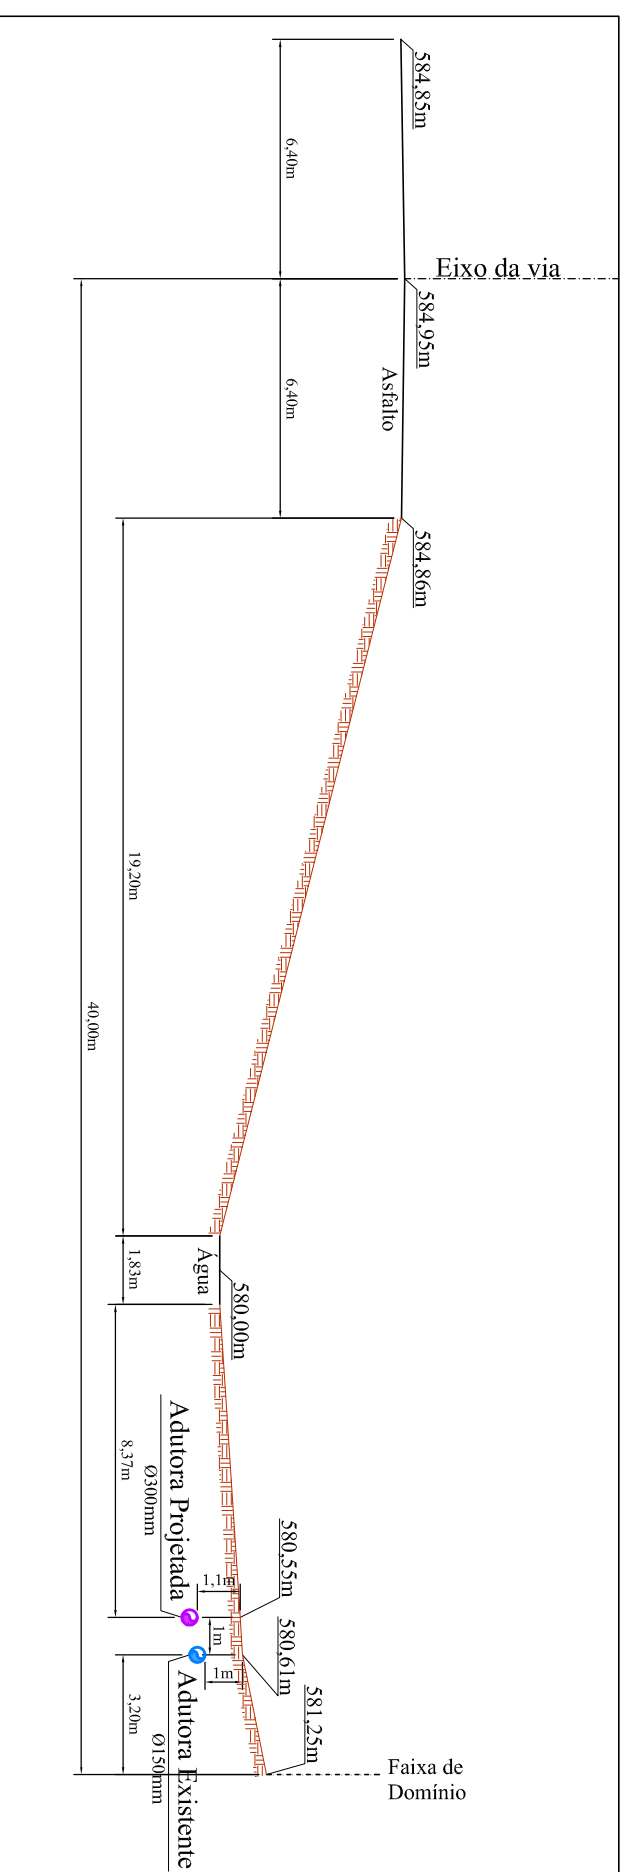

Seção 02 - Estaca 68 - BR 262 - km 43,80

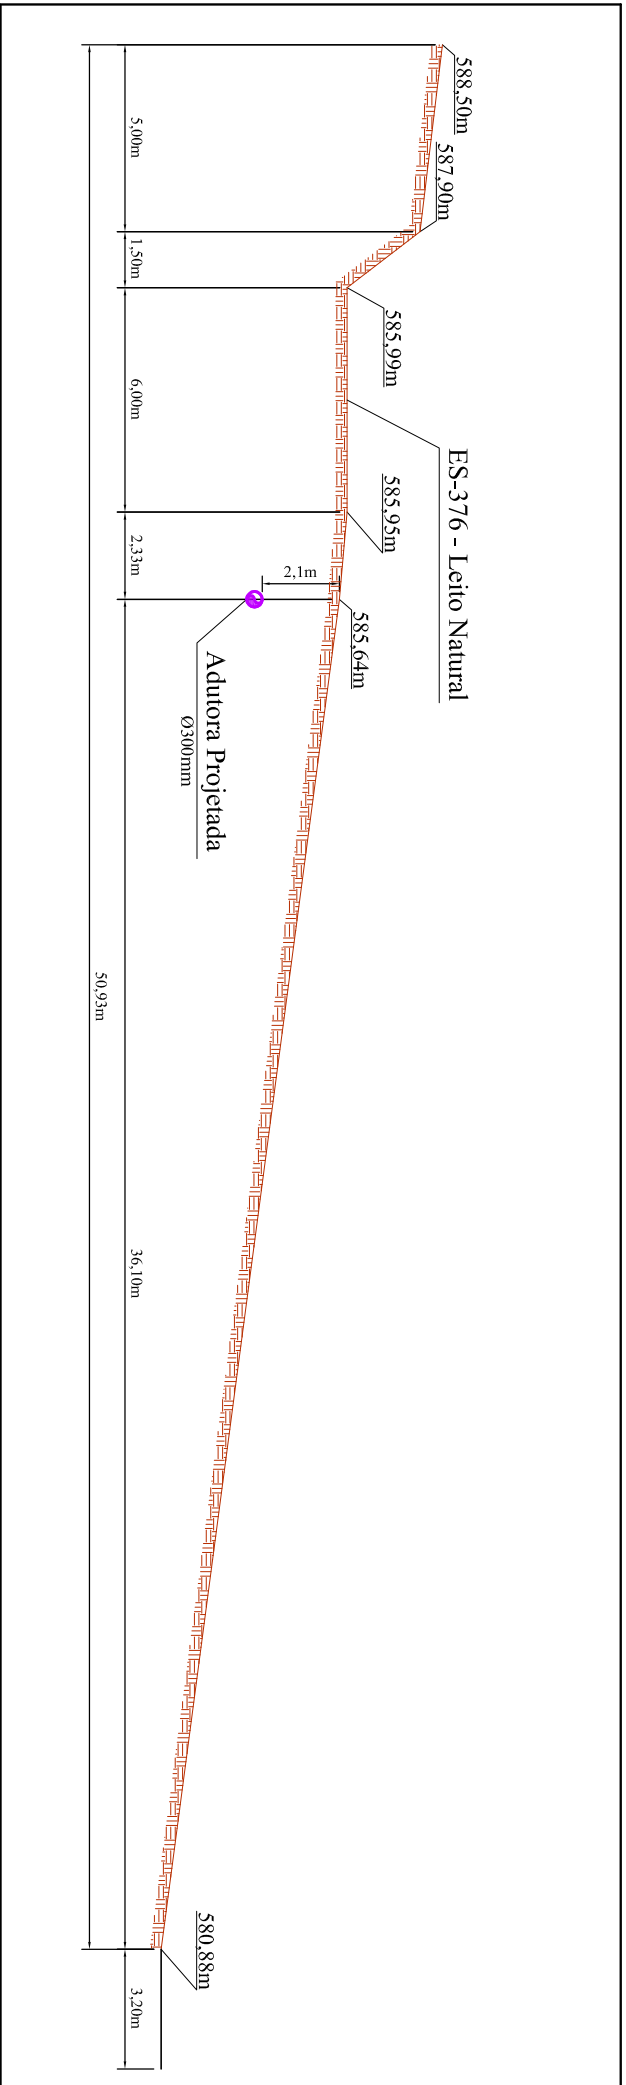


Seção 03 - Estaca 082 - ES-376 - 60,58km


SEÇÕES TRANSVERSAIS

ESC. 1:200


		01	I-BDG	ALTERAÇÃO DA TRAVESSIA DA AUDITORA SOB A RODOVA	BRUNO	I-BDG	I-GER	JAN/13
NÚMEROS	TÍTULOS	Nº	LOCAL	DISCRIMINAÇÃO	DESS.	DIV.	GER.	DATA
PRINCIPAIS DESENHOS DE REFERÊNCIA		REVISÃO						

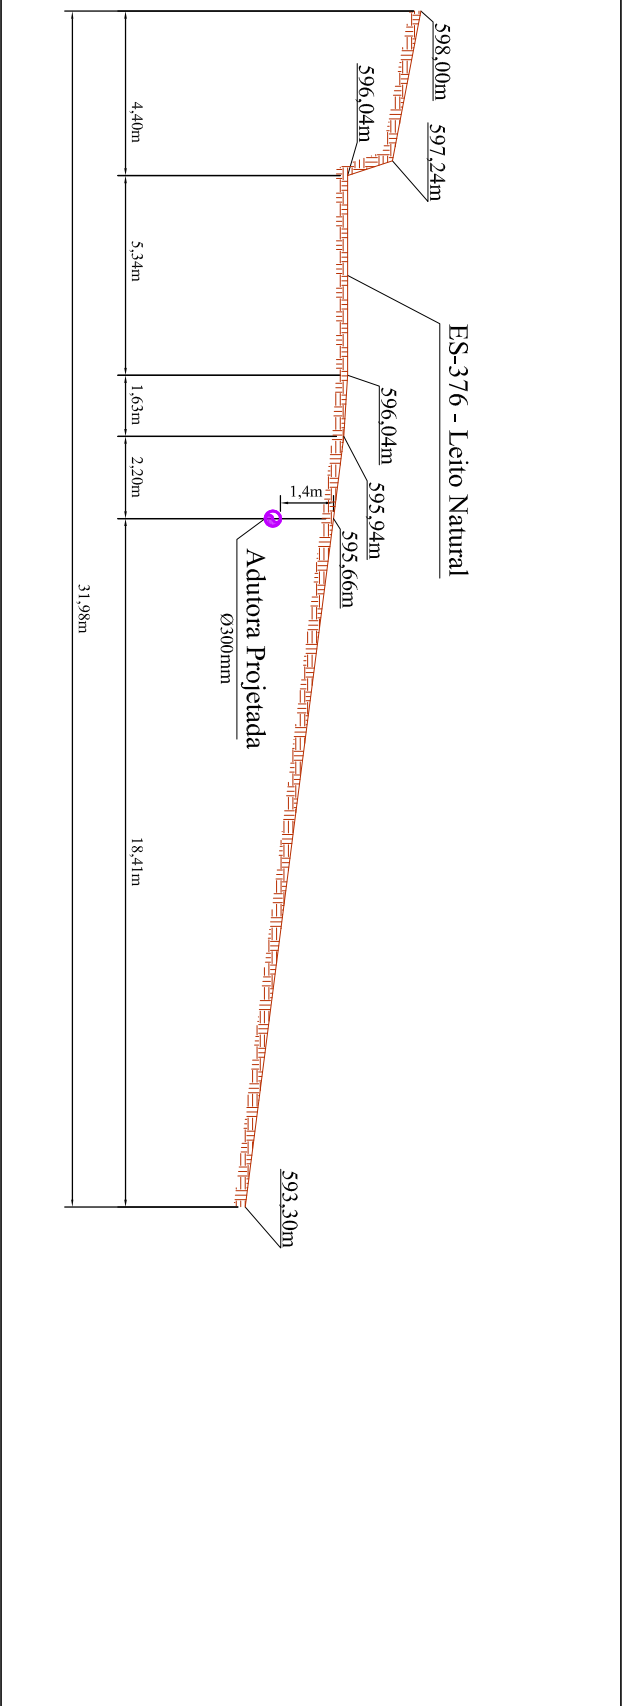

Seção 04 - Estaca 116 - ES-376 - 59,90km

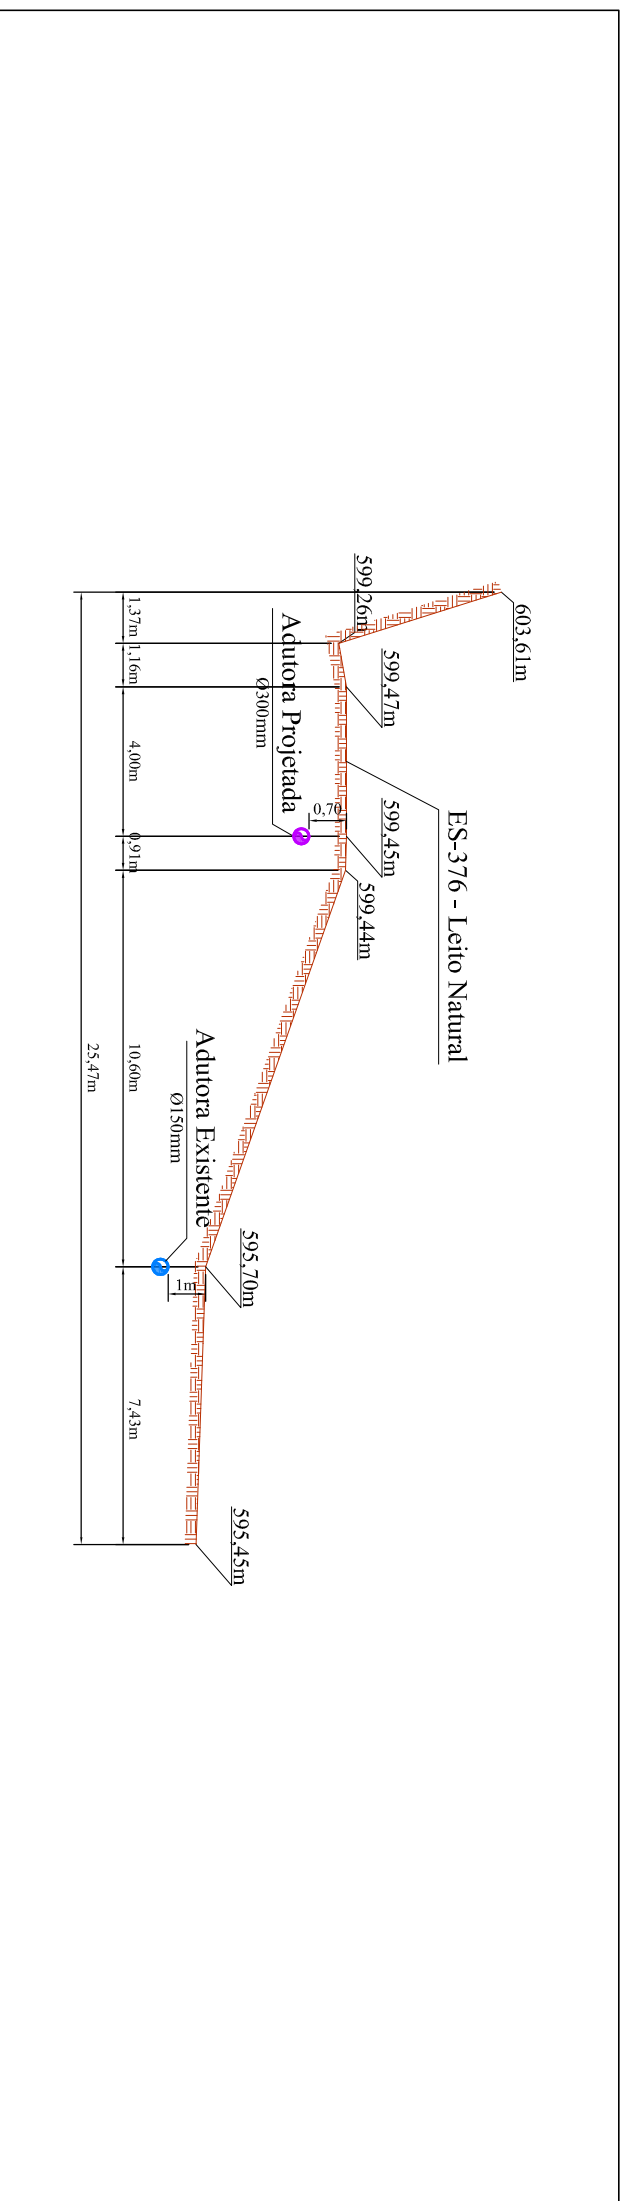


Seção 05 - Estaca 150 - ES-376 - 59,22km

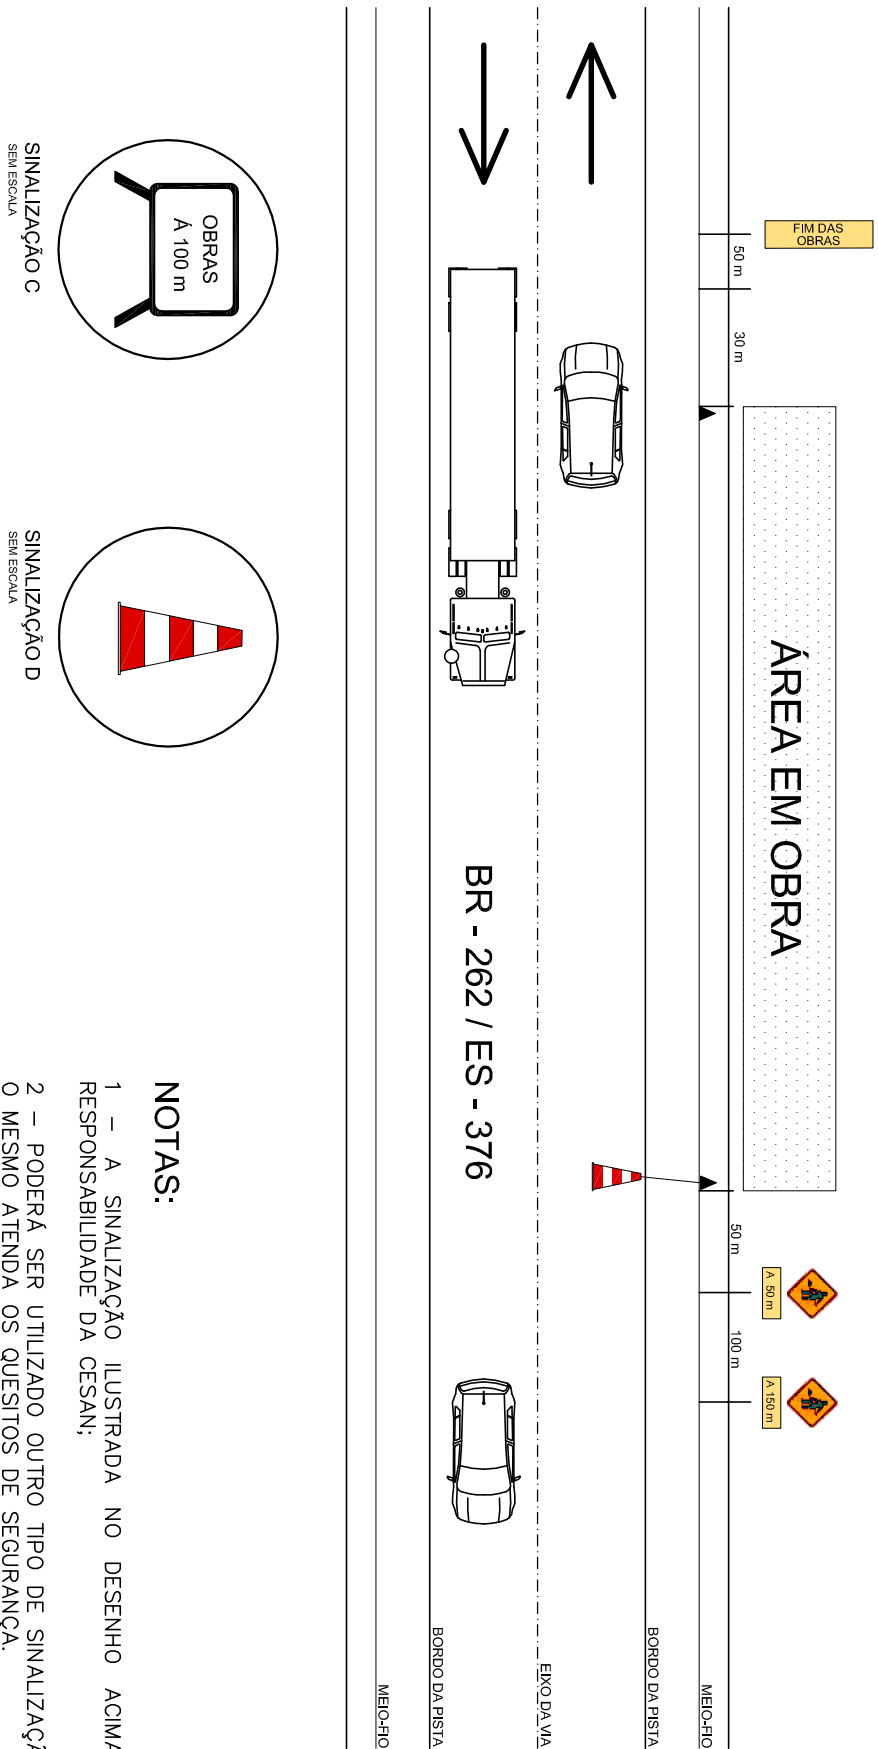


Sinalização Tipo 01
Bloqueio fora da pista


SINALIZAÇÃO DA VIA

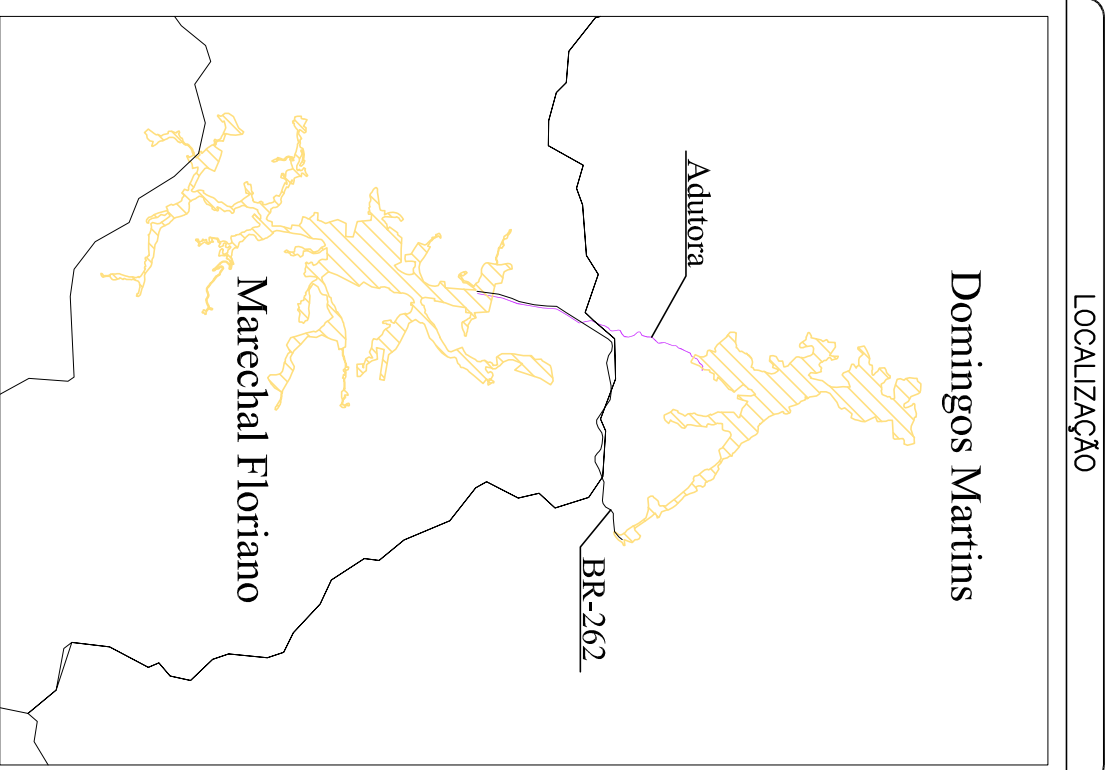[illegible]


LOCALIZAÇÃO

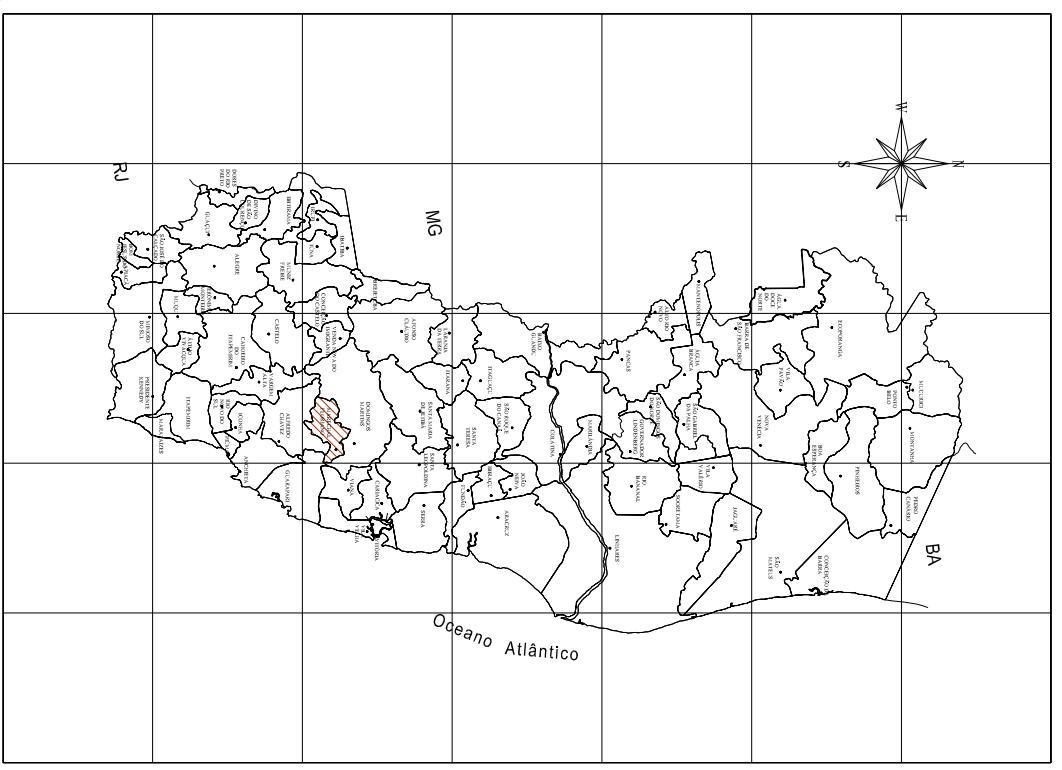

MUNICÍPIOS DO ESPÍRITO SANTO

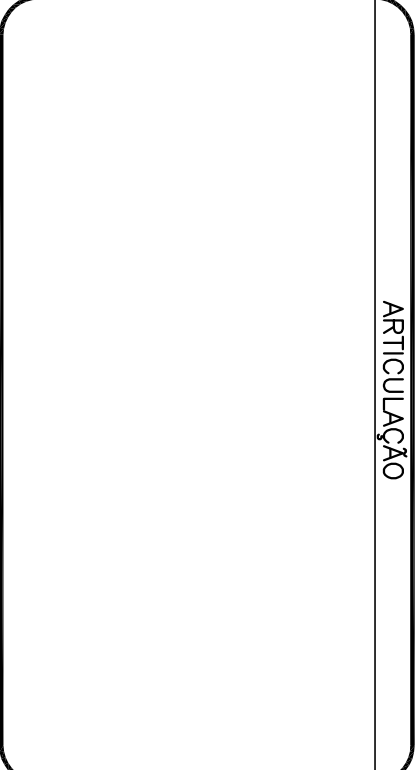

ARTICULAÇÃO

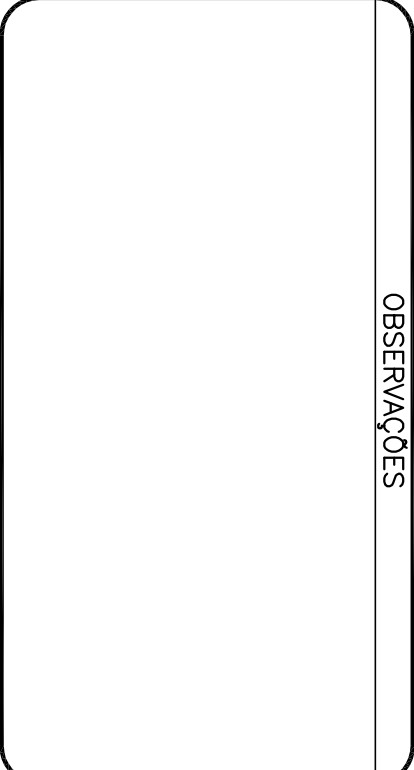

OBSERVAÇÕES