

									
										MUNICÍPIO: MARECHAL FLORIANO DISTRITO: _____ BAIRRO: _____									
										NOME DO EMPREENDIMENTO: MELHORIA DO SISTEMA DE ABASTECIMENTO DE ÁGUA									
										TÍTULO: S.A.A. DE MARECHAL FLORIANO/DOMINGOS MARTINS/SANTA ISABEL ADITORA DE ÁGUA TRATADA DE MARECHAL FLORIANO A DOMINGOS MARTINS PERIL									
										ESCALA: _____ INDICADA _____ FOLHA: 01 / 04 Nº CESAN: C-063-000-50-5-X-0007 REV: 02									
										GERÊNCIA: MARTIN JOSÉ DE MATOS BRANDELLI (I-DOG) SAINET GUILHERME WACHO (I-GES) JUNHO/13									
										DIVISÃO: _____ VERIFICADO: _____ JUNHO/13									
										PROJETOADO: _____ CREA: 06531-0/ES DESENHADO: _____ JUNHO/13									
										EMITENTE: _____ PROJETOADO: _____ CONCORDADOR: _____ JUNHO/13									
										CENTRO DE DOCUMENTAÇÃO RECEBIDO: ____/____/____ Nº DOC.: ____ ASS.: ____ APROVAÇÃO CESAN: _____ CANCELAÇÃO E SUBSTITUIÇÃO PELO DESENHO NÚMERO: _____									
										Nº LOCAL _____ DISCRIMINAÇÃO _____ REVISÃO _____ DES. DIV. GER. DATA _____									
										PRINCIPAIS DESENHOS DE REFERÊNCIA									
										NÚMEROS _____									

PERFIL LONGITUDINAL

ESTACAS (m)	000
	001
	002
DISTANCIA (m)	003
	004
	005
DISTANCIA ACUMUL. (m)	006
	007
	008
ESTACAS (m)	009
	010
	011
DISTANCIA (m)	012
	013
	014
DISTANCIA ACUMUL. (m)	015
	016
	017
ESTACAS (m)	018
	019
	020
DISTANCIA (m)	021
	022
	023
DISTANCIA ACUMUL. (m)	024
	025
	026

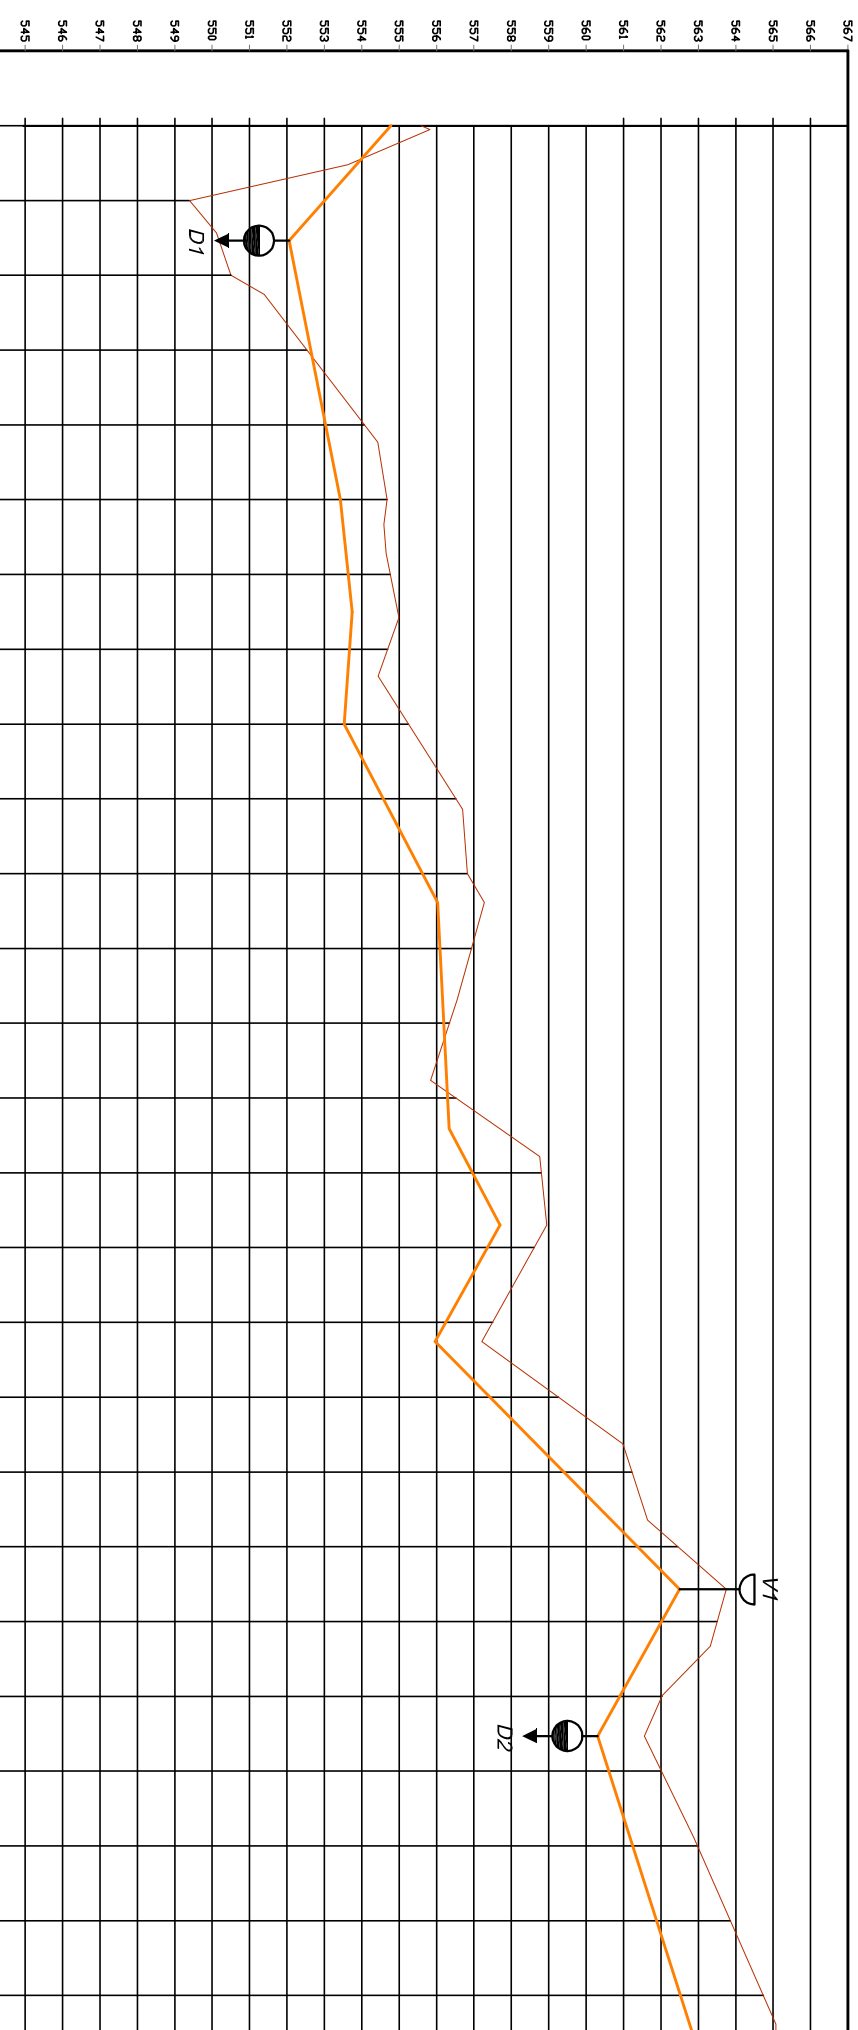


ESTACAS (m)	025	20,000	500,000	564.739	562.523	0.0003	MATERIAL DIAMETRO
DISTANCIA ACUMUL. (m)	026	20,000	520,000	565.054	563,163		
	027	20,000	540,000	565.020	563,803	0.0000	
TERRENO	028	20,000	560,000	565.677	564,442		
	029	20,000	580,000	565.900	564,482	0.0006	
AS TUBO	030	20,000	600,000	565.794	564,398		
DECLIVIDAD	031	20,000	620,000	566.422	564,727	0.0009	
	032	20,000	640,000	567.775	566,377		
	033	20,000	660,000	568.553	568,027	0.0005	
	034	20,000	680,000	570.584	569,676		
	035	20,000	700,000	572.584	571,326	0.0006	
	036	20,000	720,000	570.518	569,590		
	037	20,000	740,000	569.273	568,067	0.0009	
	038	20,000	760,000	568.901	569,267		
	039	20,000	780,000	571.431	570,467	0.0005	
	040	20,000	800,000	570.100	570,364		
	041	20,000	820,000	571.143	569,865	0.0006	
	042	20,000	840,000	573.497	571,634		
	043	20,000	860,000	575.218	573,403	0.0009	
	044	20,000	880,000	578.227	575,172		
	045	20,000	900,000	577.060	575,738	0.0005	
	046	20,000	920,000	574.534	573,980		
	047	20,000	940,000	573.117	572,222	0.0006	
	048	20,000	960,000	573.731	571,823		
	049	20,000	980,000	575.153	573,313	0.0009	
	050	20,000	1,000,000	575.731	574,356		

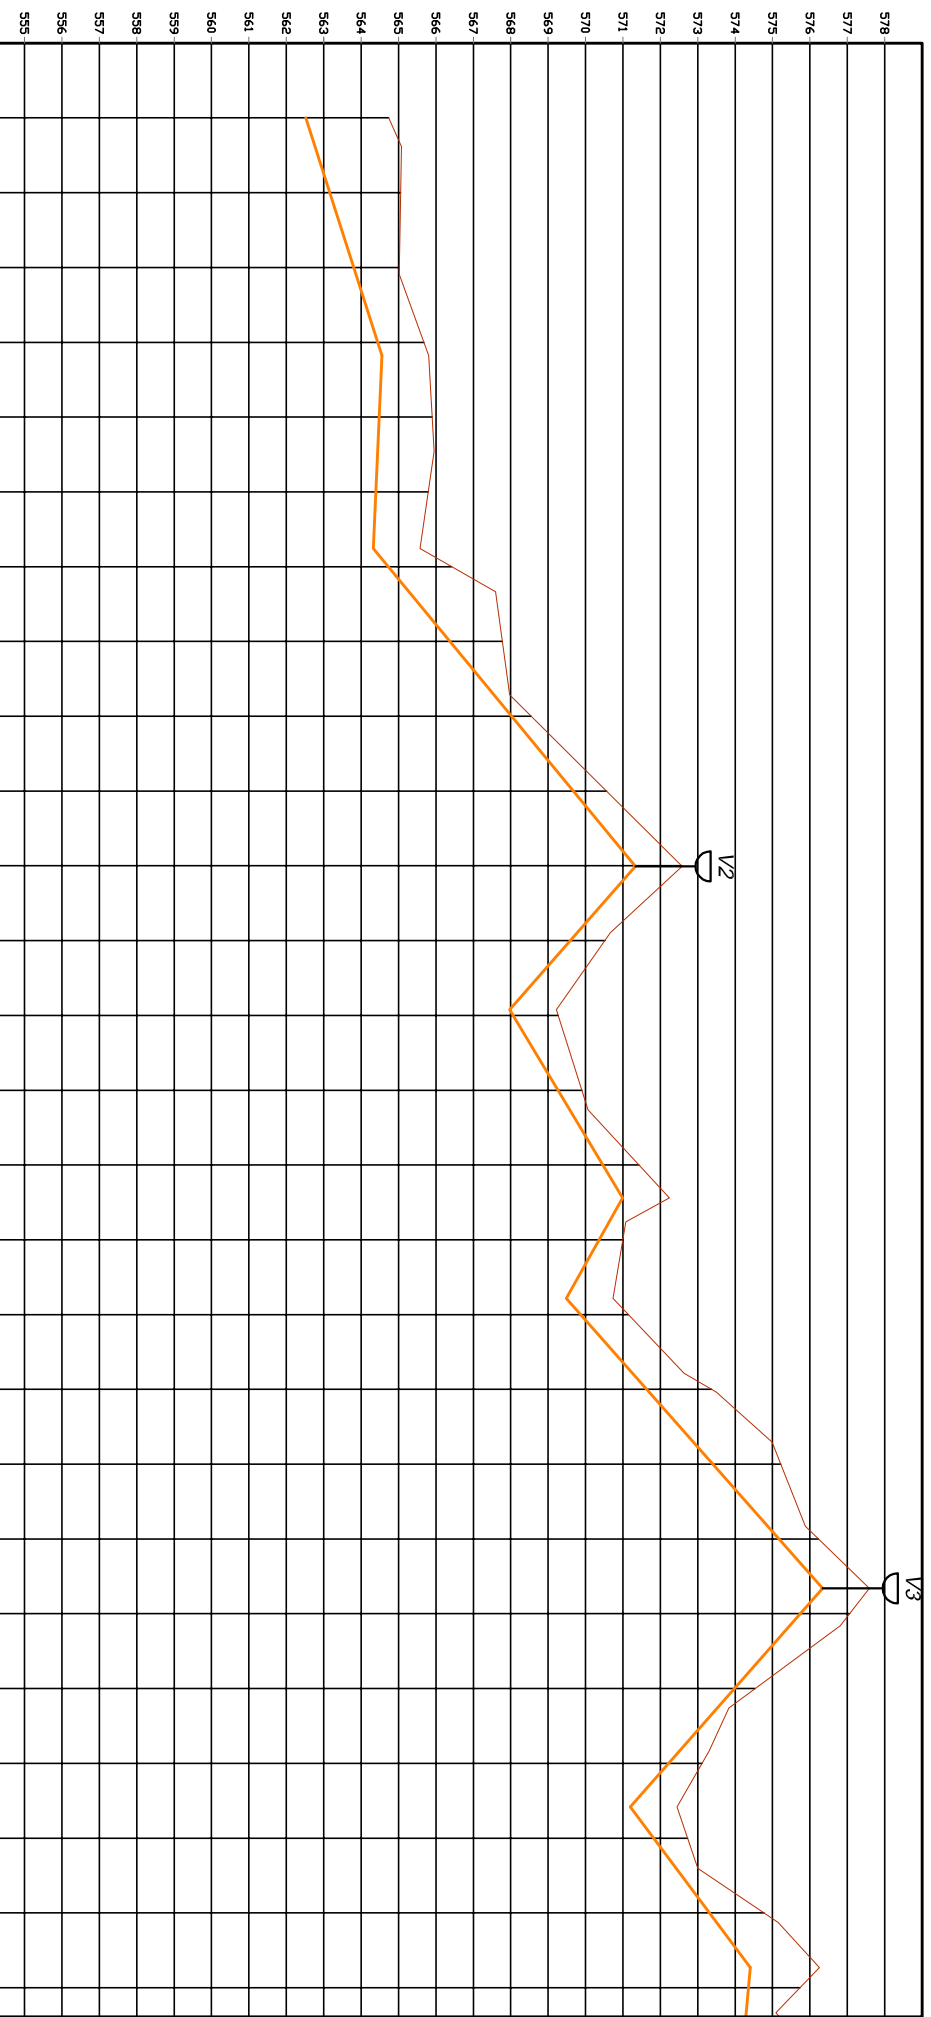

PLANTA BAIXA

ESC. 1/2000C

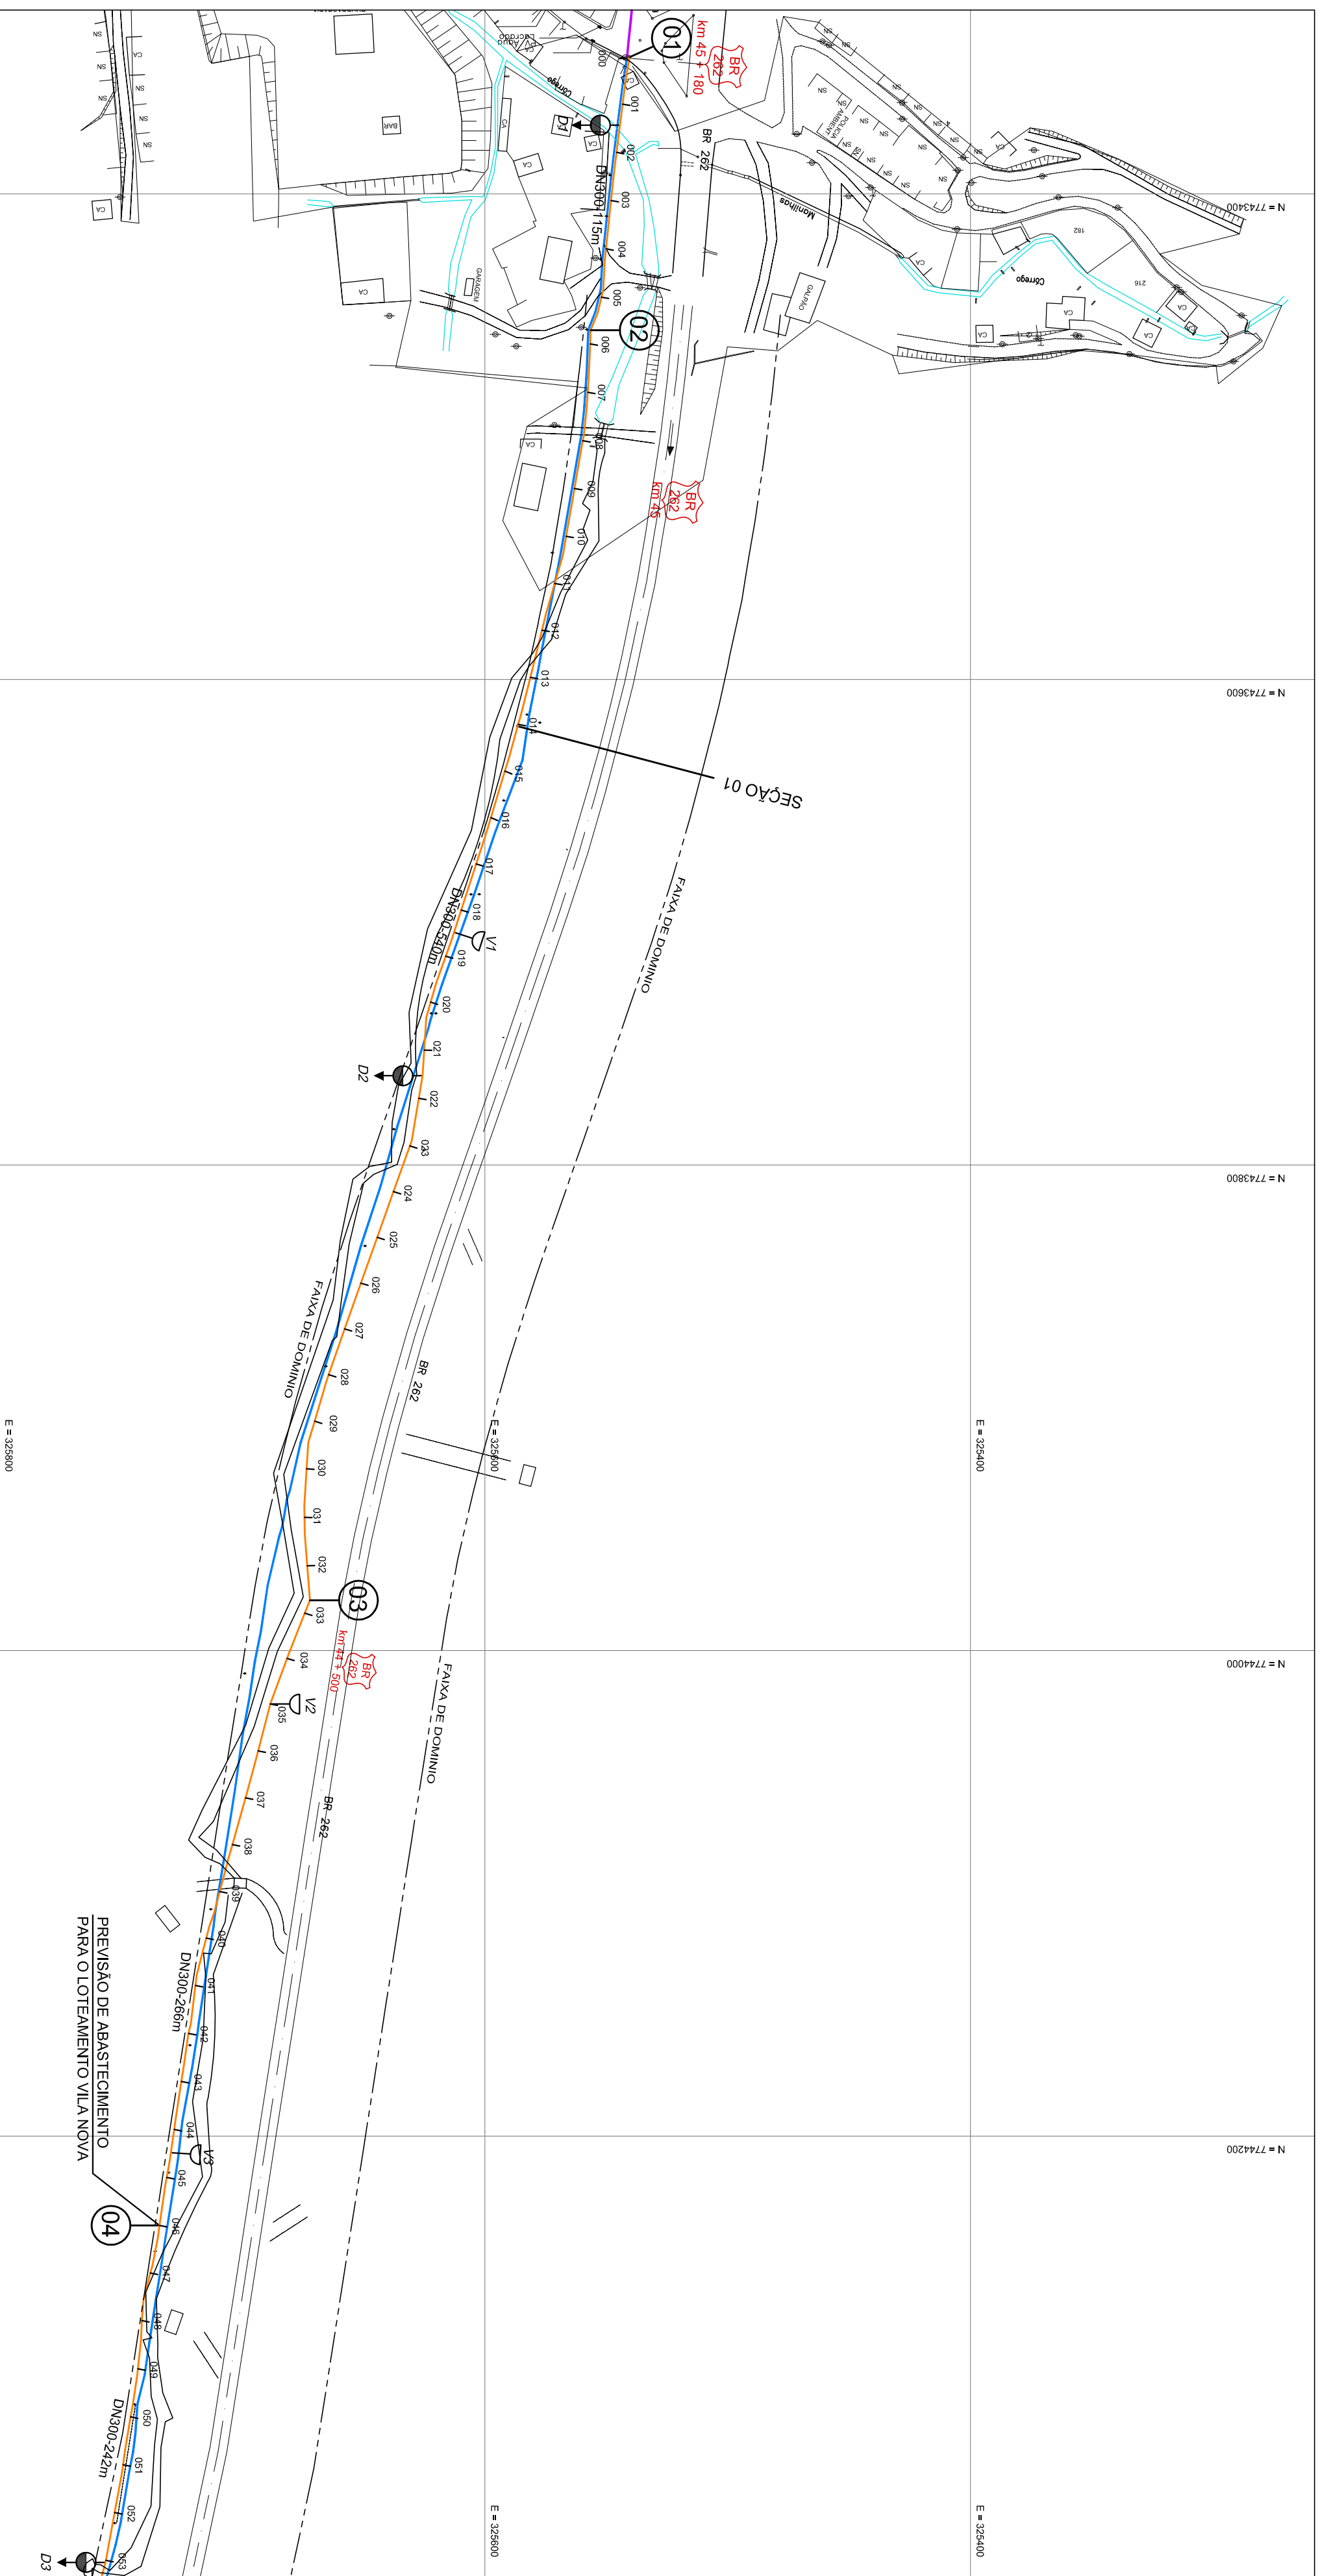

LEGENDA:


- TERRENO
- ADUTORA PROJETADA - DN 300 Ffpe (3,244m)
- ADUTORA PROJ. - DE 315 Polietileno PHEAD (16m- travessia da rodovia)
- ADUTORA EXISTENTE - DN 200 Ffpe^o
- ADUTORA EXISTENTE - DN 150 Ffpe^o
- FAIXA DE DOMÍNIO DA RODOVIA

NOTAS:

- 1-COTAS E NÍVEIS EM METRO.
- 2- VER SEÇÕES TRANSVERSAIS NO DES. N° C-063-000-50-5-XX-0004
DETALHE DAS CAIXAS DE PROTEÇÃO DAS VENTOSAS E DESCARGAS
NO DESENHO N° C-063-000-50-5-XX-0010.

CONVENÇÕES:

- DESCARGA
VENTOSA

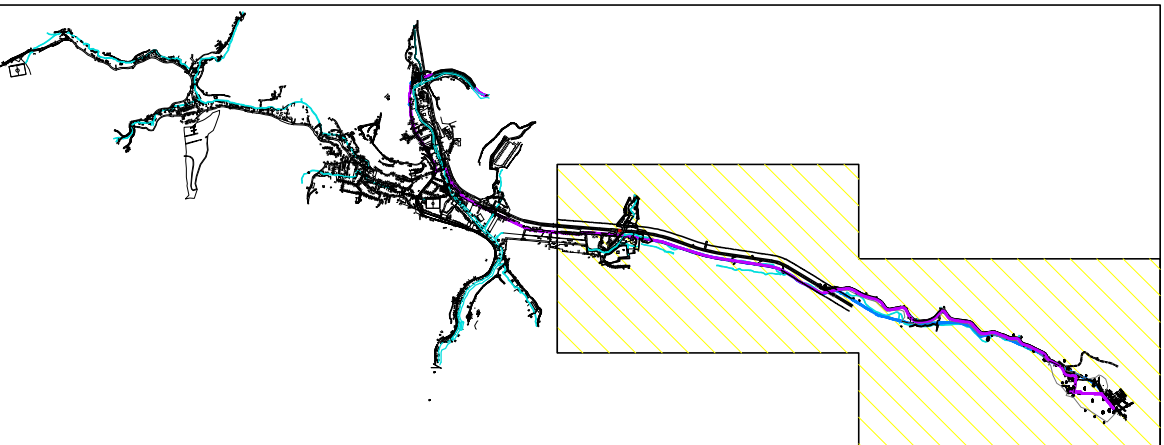

NOTA: COORDENADAS UTM-DATUM
SIRGAS2000-MC.:39°Wgr.