




PLANTA BAIXA

ESC. 1/2000

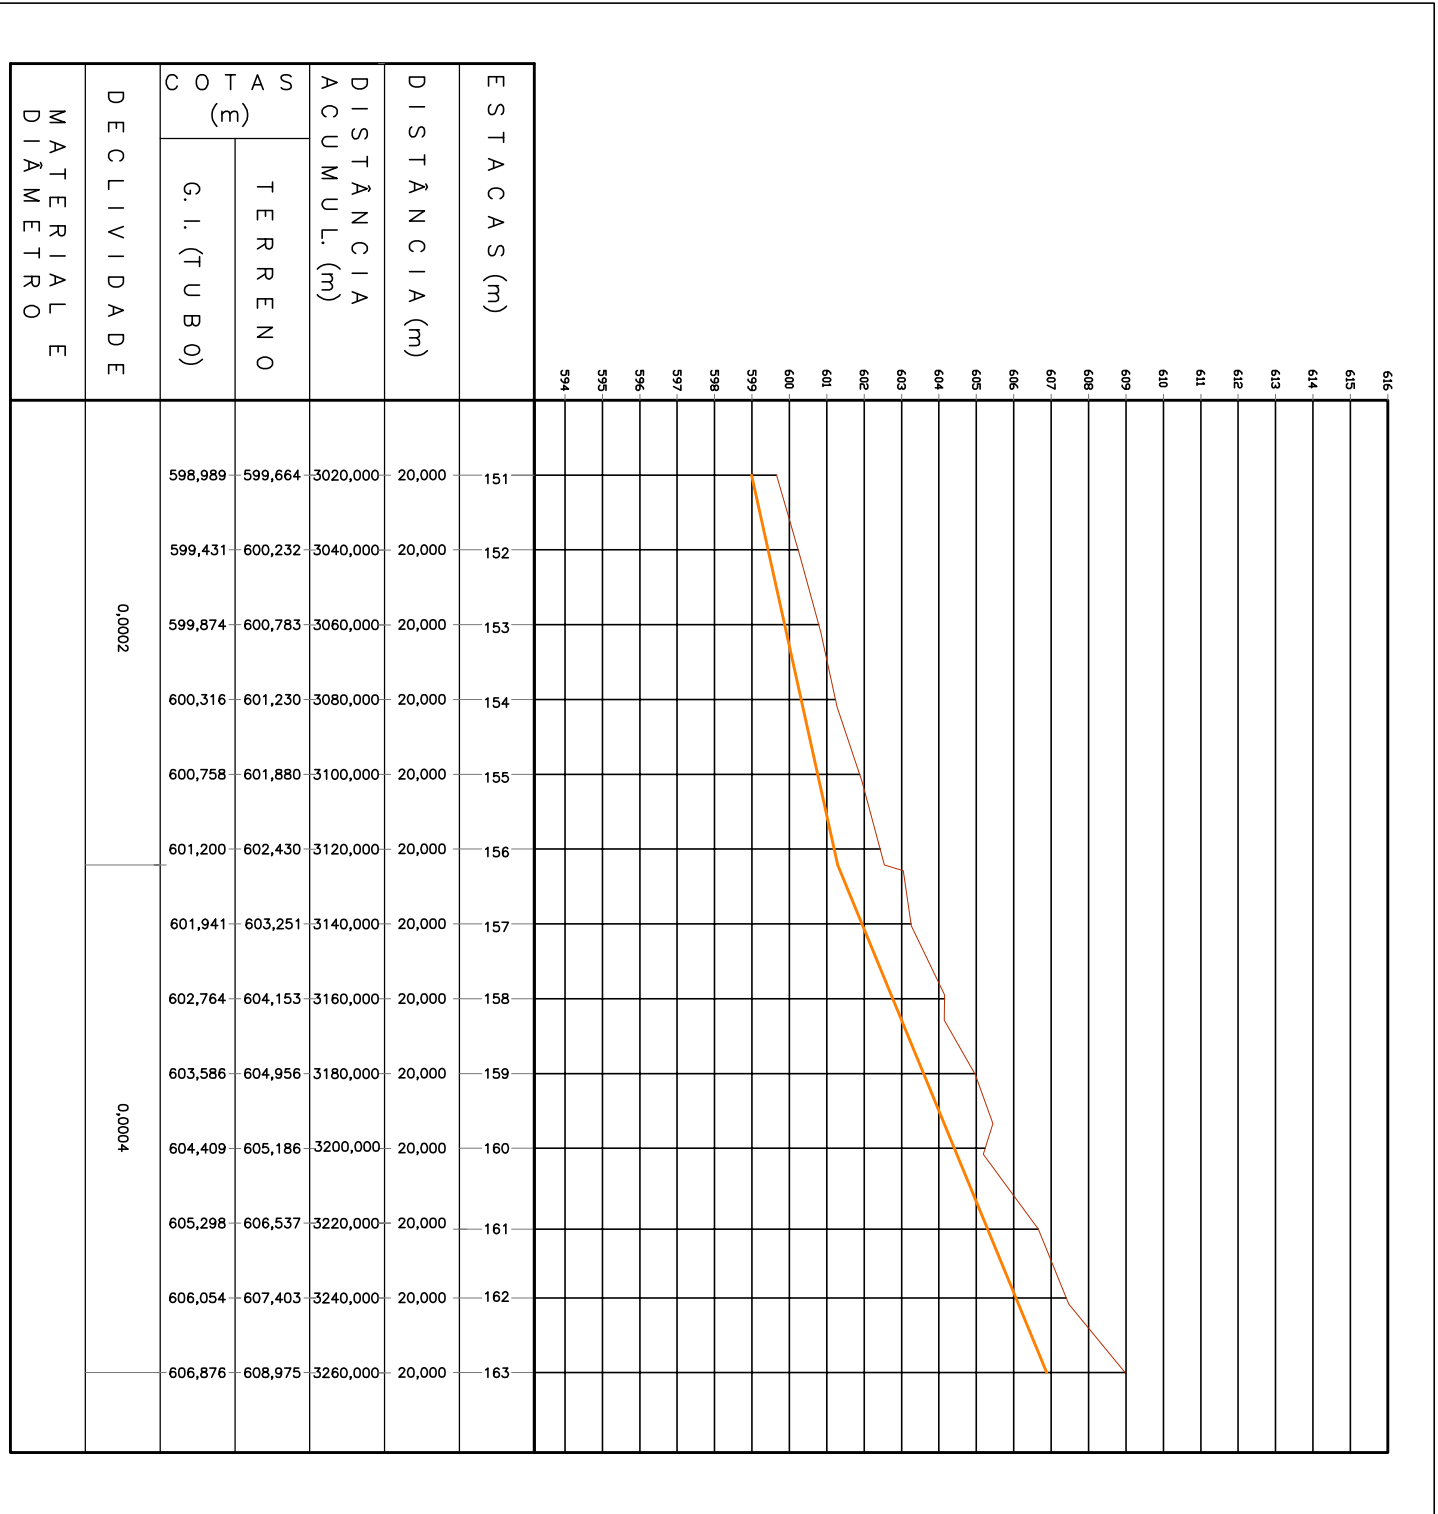

PERFIL LONGITUDINAL

ESC. H=1/2000 V=1/2000




[illegible]

LISTA DE MATERIAL (DESCARGAS)				
ITEM	DESCRIÇÃO	DIAM(mm)	MATERIAL	QUANT.
01	EXTREMIDADE PVC JE BR PBA	300	PVC	14
02	TUBO PONTO FLANGE - PN10 - L= 0,50 m	100	FPP	07
03	REGISTRO EURO 23 CABEÇOTE C/ CUNHA DE BORRACHA-PN10	100	FPP	07
04	CURVA 90° FLANGEADA - PN10	100	FPP	07
05	TÊ DE REDUÇÃO FLANGEADO - PN10	300 x 100	FPP	07

LISTA DE MATERIAL (VENTOSAS)			
ITEM	DESCRIÇÃO	DIAM(mm)	MATERIAL QUANT.
01	EXTREMIDADE PVC-JE-BF-PBA	300	PVC 12
02	REGISTRO EURO 23 CABEOTE C/ CUNHA DE BORRACHA-PN10	50	FPP 06
03	VENTOSA TRILHAJE FUNÇÃO COM FLANGE - PN10	50	FPP 06
04	TÊ DE REDUÇÃO FLANGEADO - PN10	300 x 100	FPP 06
05	REDUÇÃO COM FLANGES - PN10	100 x 50	FPP 06

NOTA

01-COTAS EM CENTÍMETROS

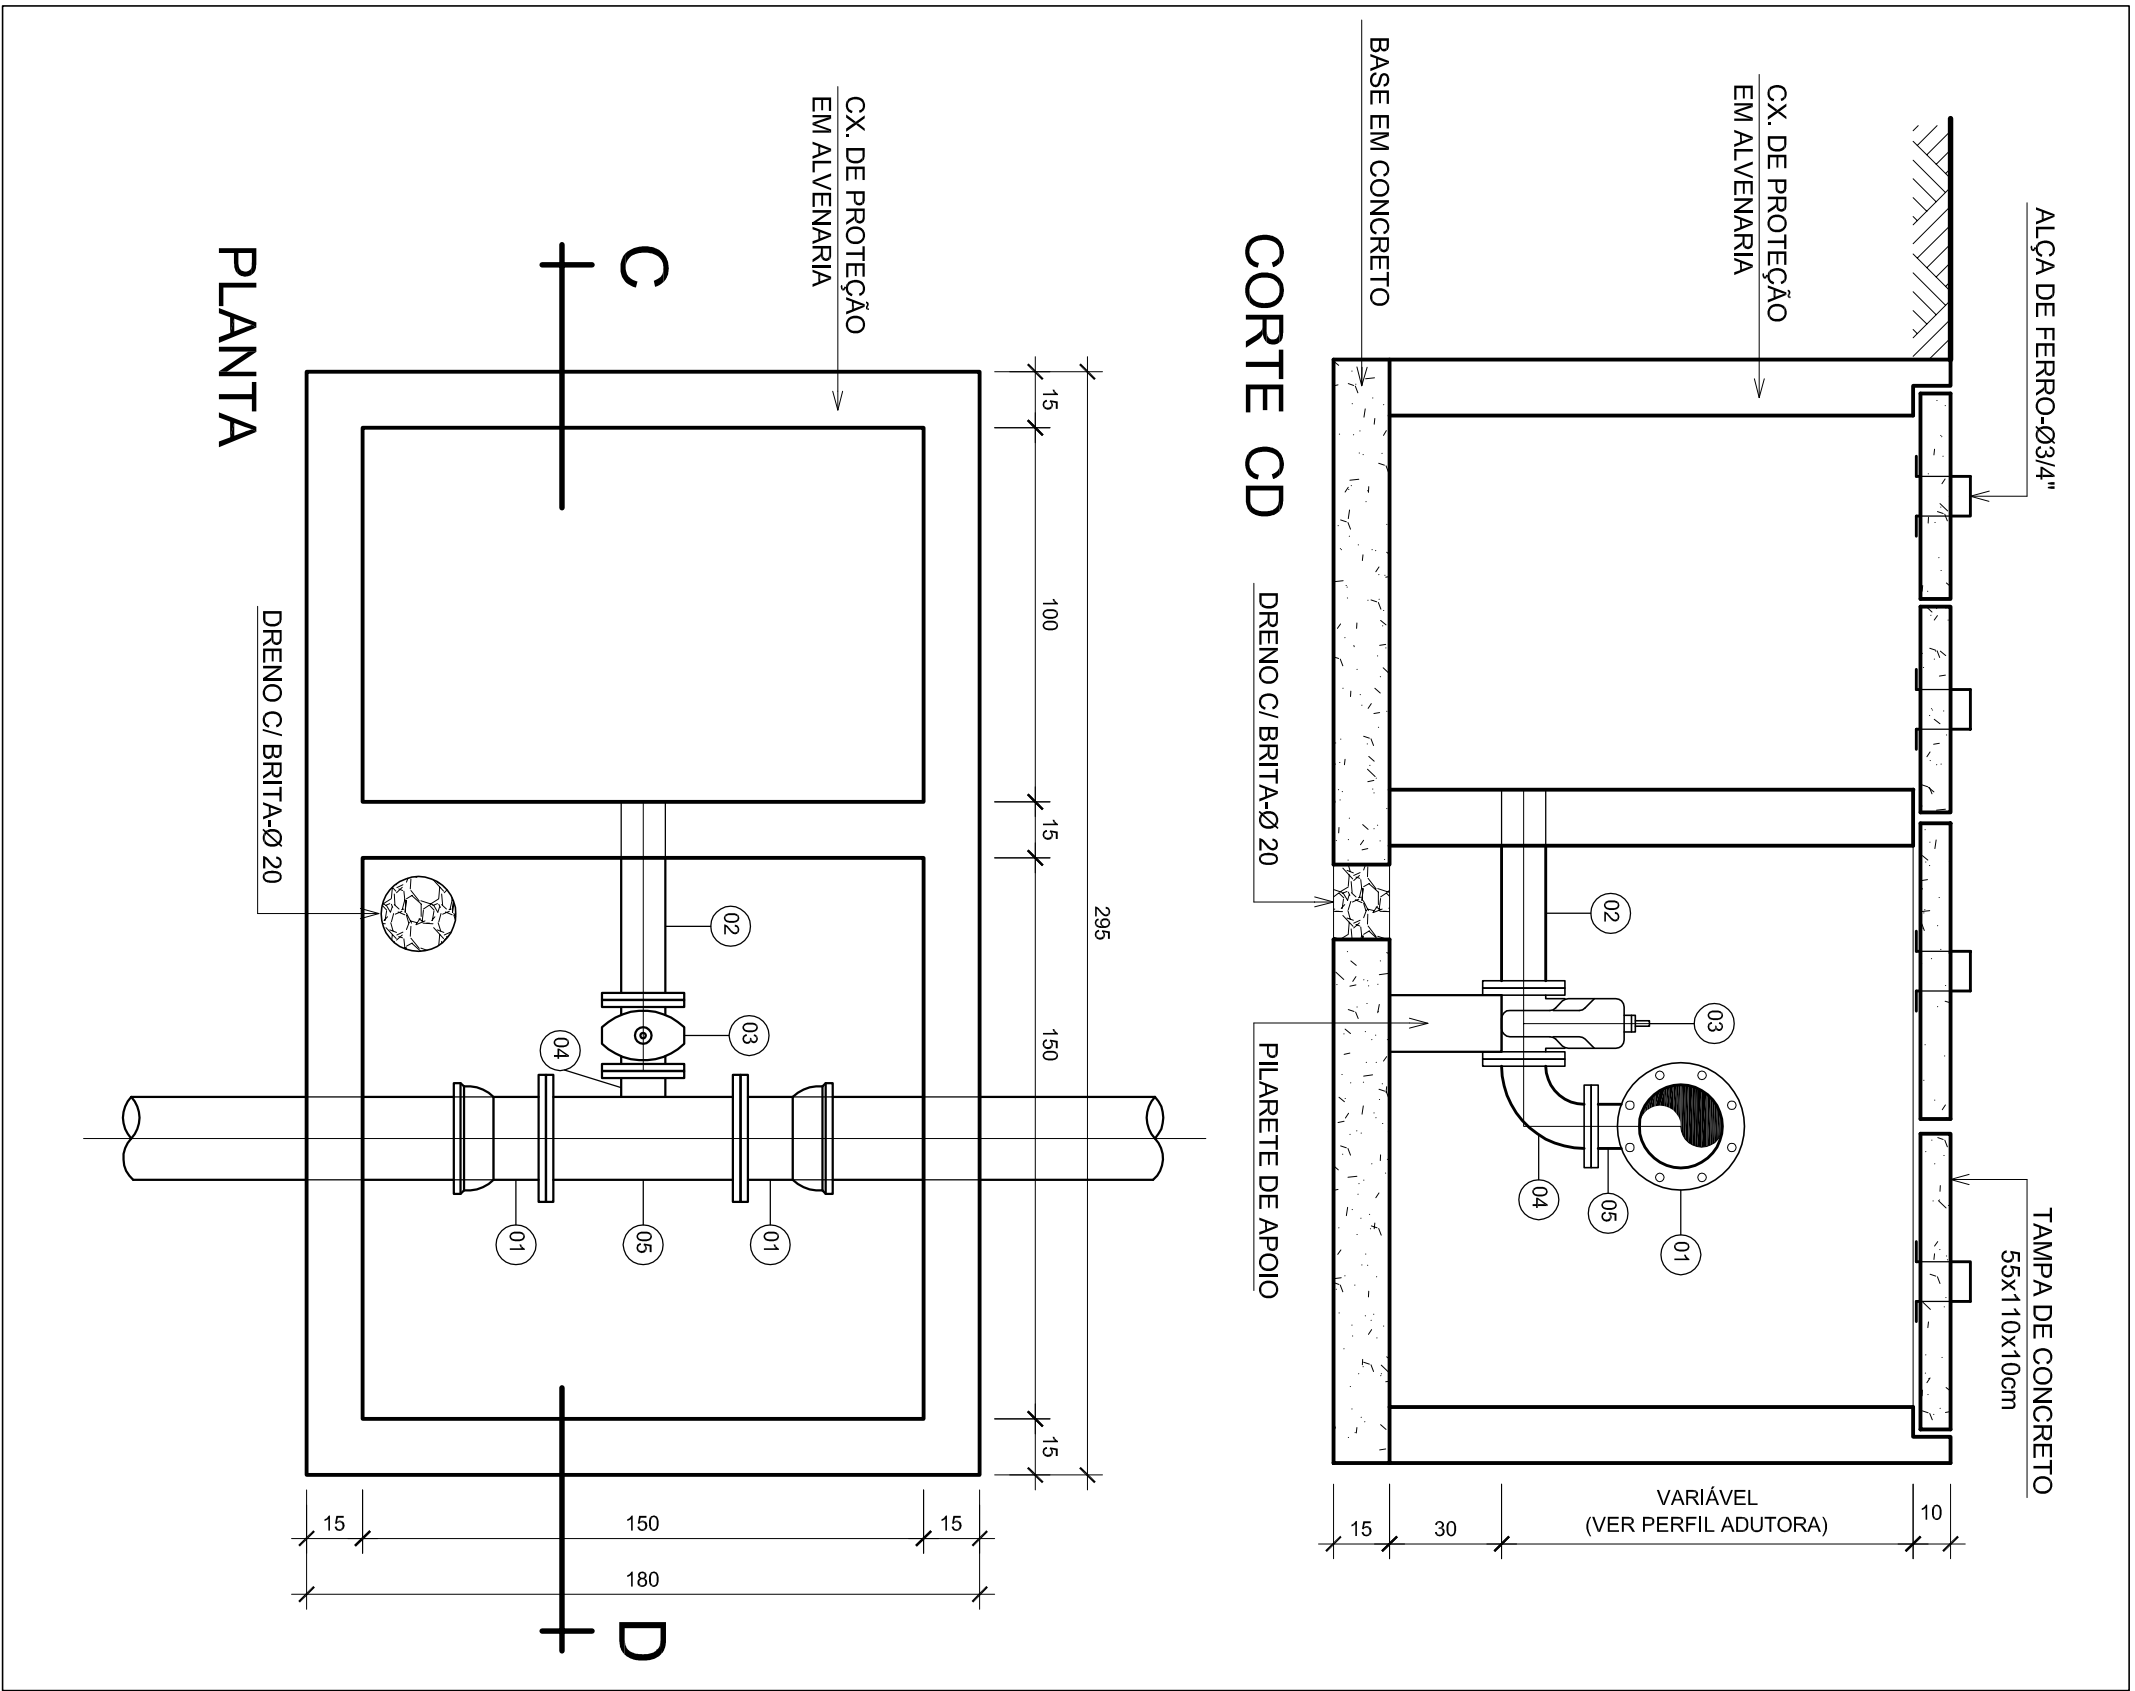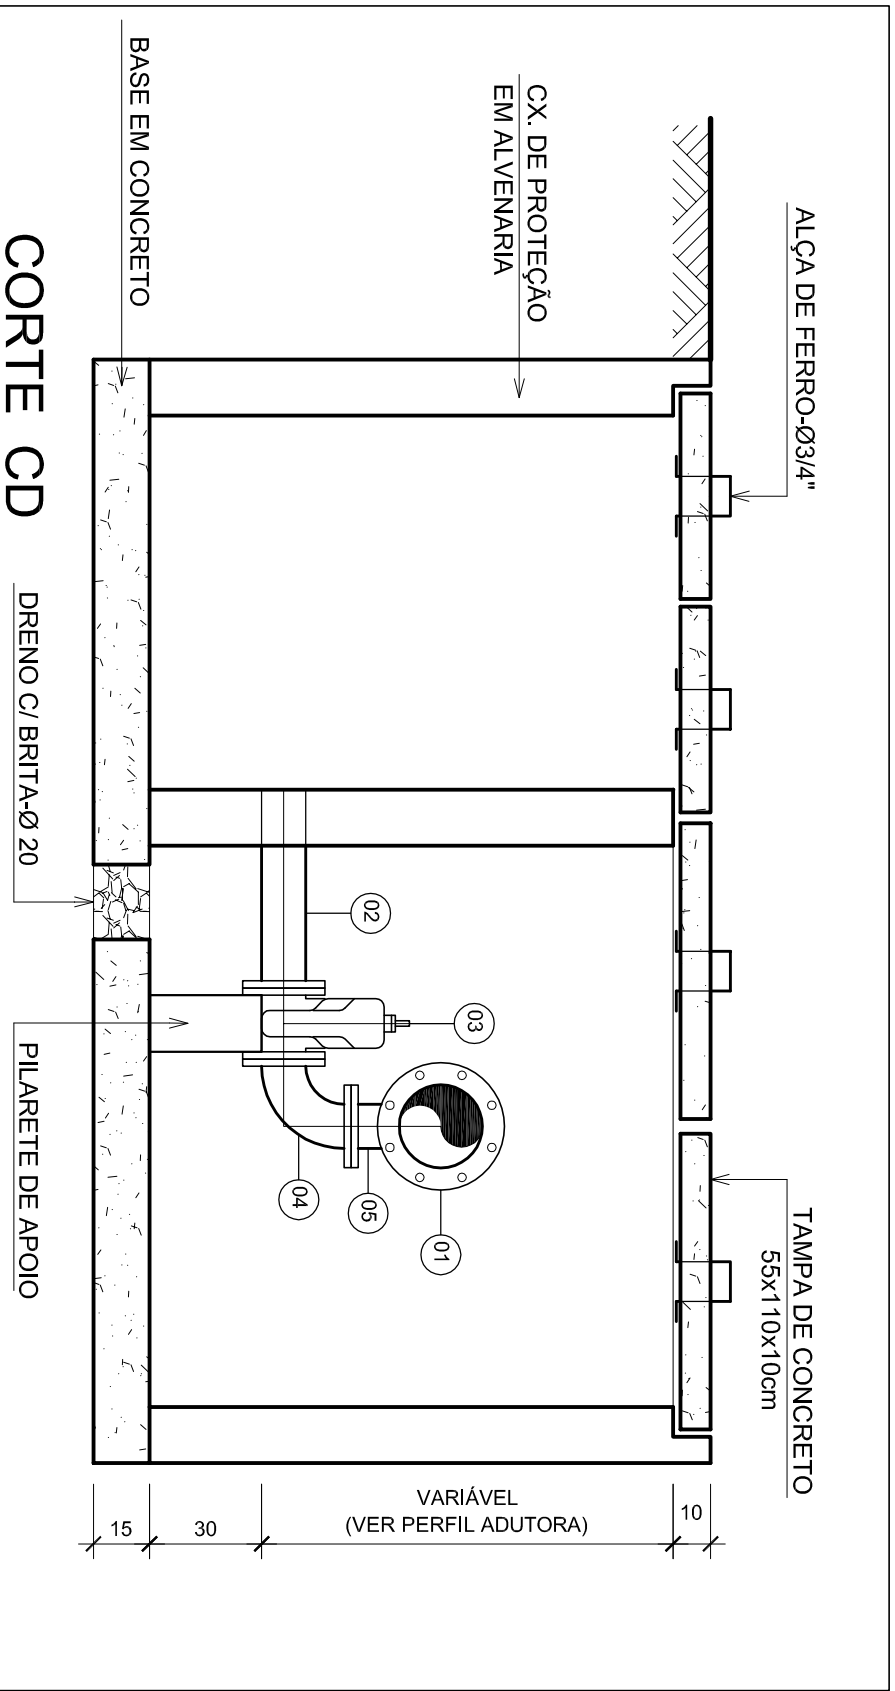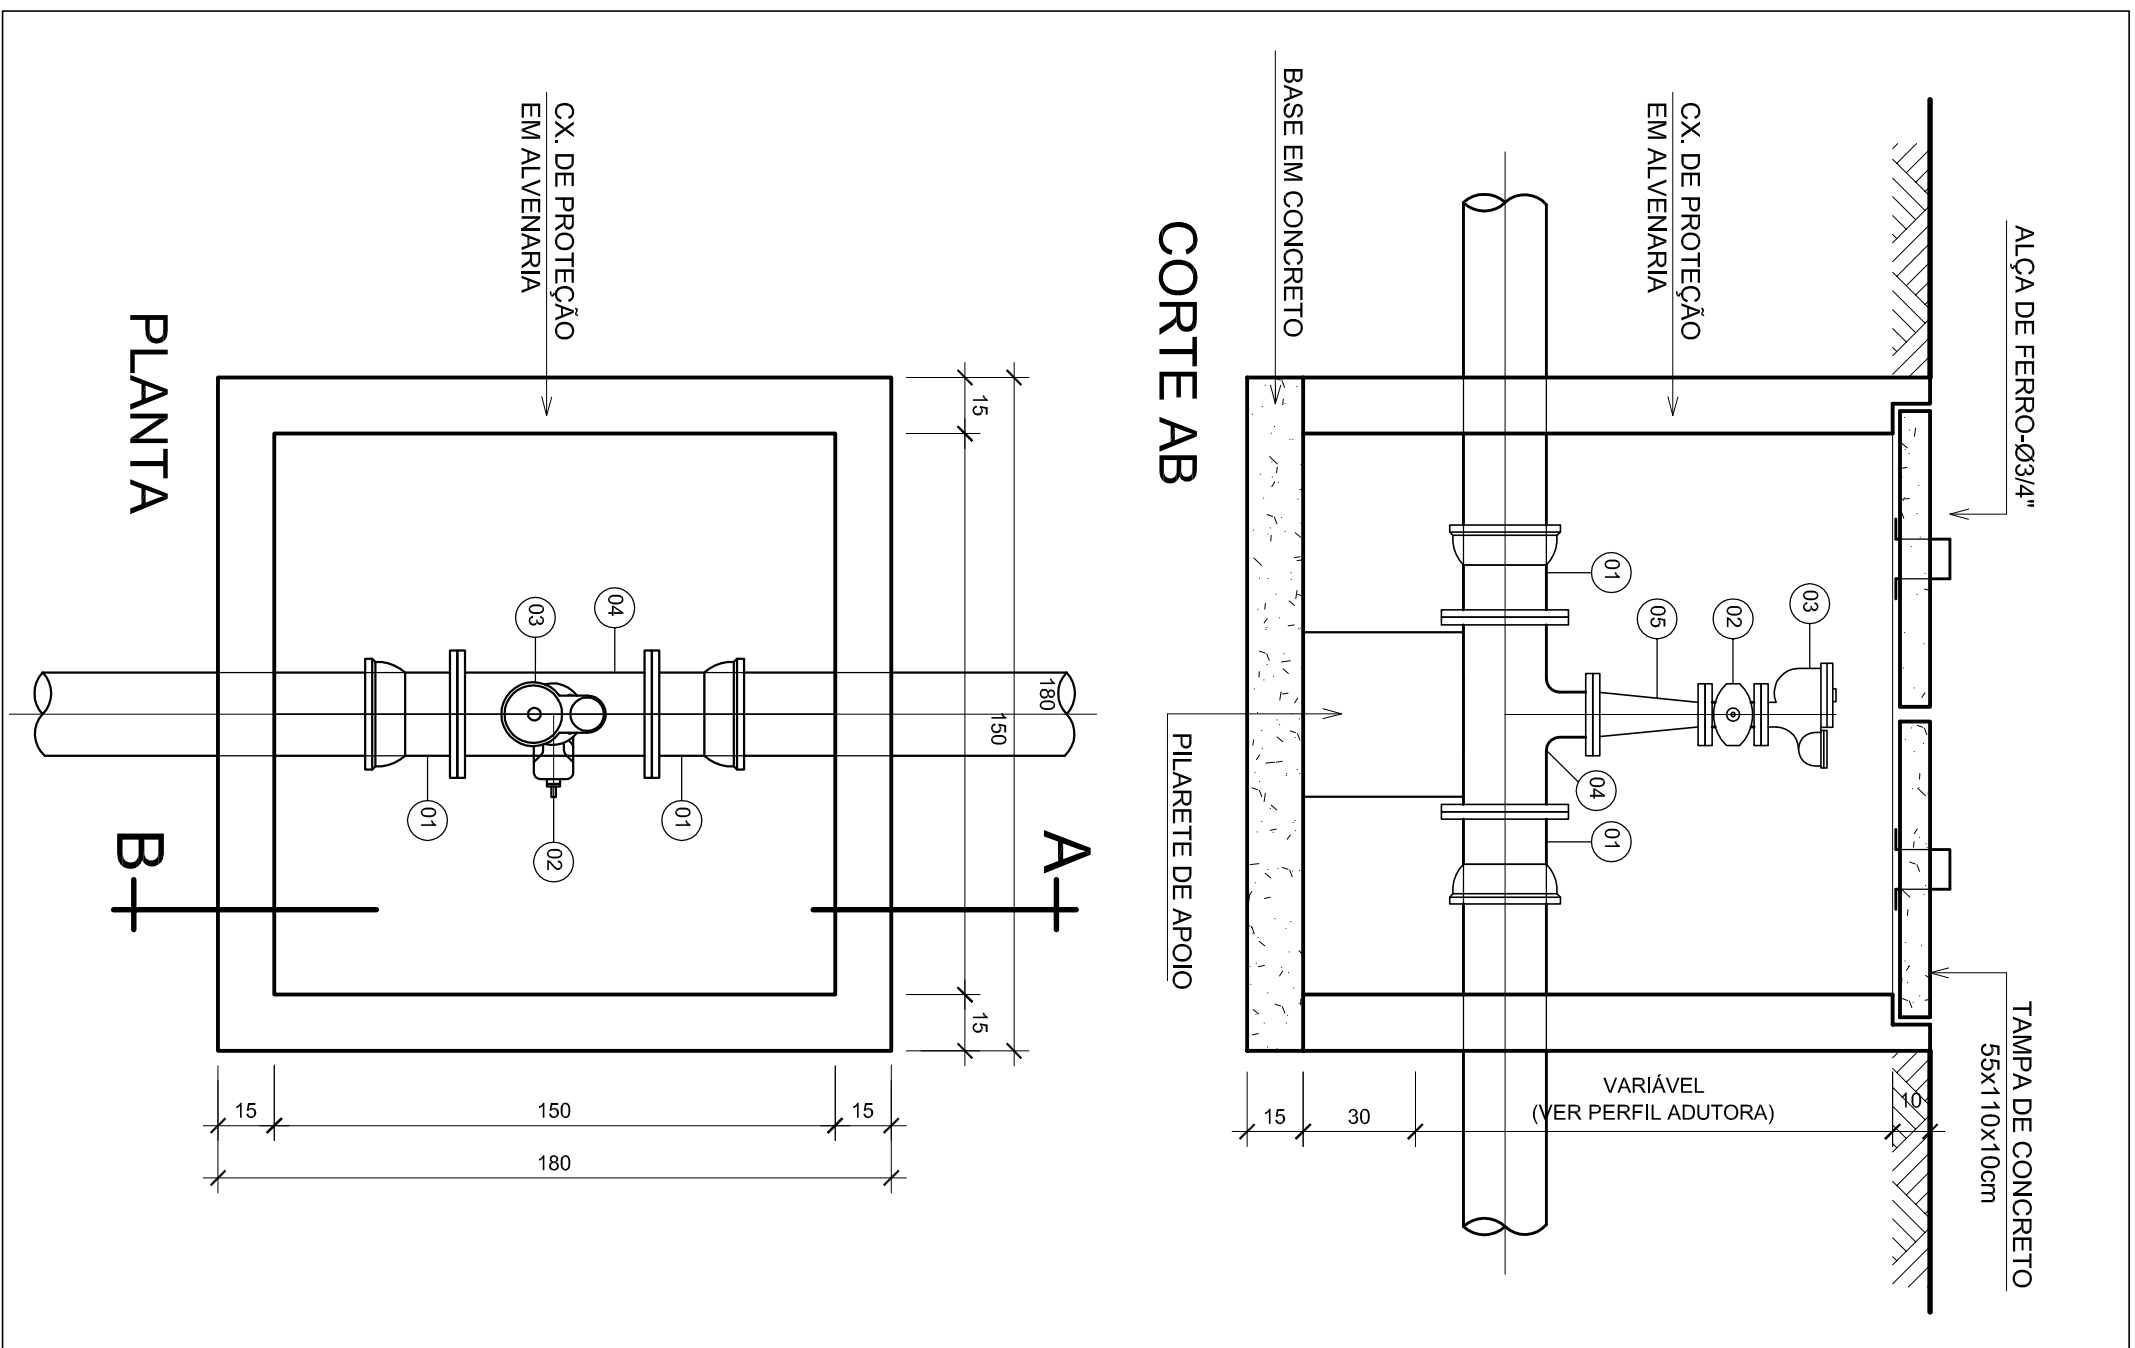

LEGENDA:


- TERRENO
- ADUTORA PROJETADA - DN 300 P.F.º 3,244m
- ADUTORA PROJ. - DE 315 Polígonal PEAD (16m- travessia da rodovia)
- ADUTORA EXISTENTE - DN 200 P.F.º
- ADUTORA EXISTENTE (a ser desativada) - DN 150 P.F.º
- FAIXA DE DOMÍNIO DA RODOVIA

NOTAS:

- 1- COTAS E NÍVEIS EM METRO.
2- VER SEÇÕES TRANSVERSAIS NO DES. Nº C-063-000-50-5-XX-0004
DETALHE DAS CAIXAS DE PROTEÇÃO DAS VENTOSAS E DESCARGAS
NO DESENHO Nº C-063-000-50-5-XX-0010.

CONVENÇÕES:

- DESCARGA
- VENTOSA

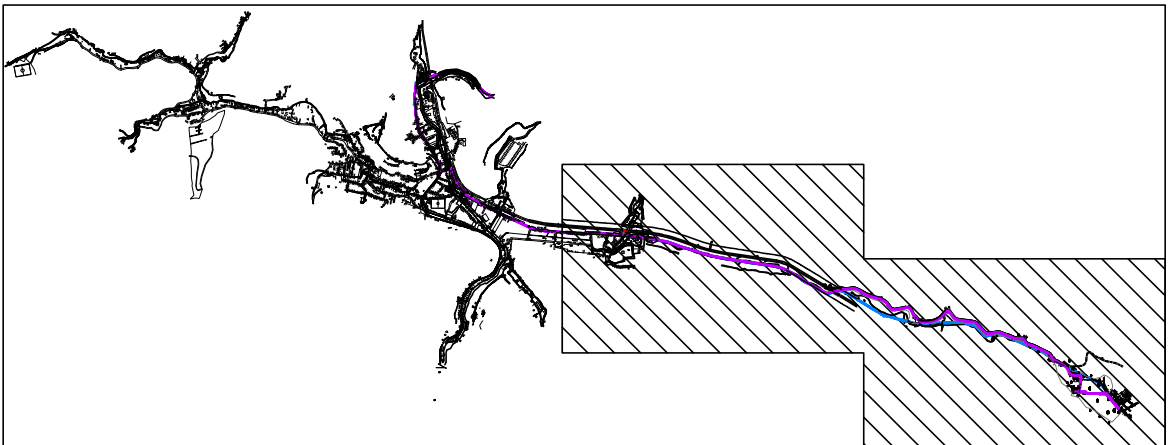

NOTA: COORDENADAS UTM-DATUM
SIRGAS2000-MC.:39°Wgr.

EMITENTE:		EMISSÃO CESAN		DATAS	
PROJETADO:		PROJETADO: _____ DENIZE NETTO PEREIRA BARBON		JUNHO/13	
COORDENADOR:		CREA: 08531-D/ES			
DESENHADO:		PAULINA RODRIGUES DOS SANTOS		JUNHO/13	
VERIFICADO:		DENIZE NETTO PEREIRA BARBON		JUNHO/13	
DIVISÃO:		MÁQUINA XEROX DE MARTINS BARCELLOS (1-000)		JUNHO/13	
GERÊNCIA:		BANEITE GUEDES MACEDO (1-025)		JUNHO/13	
RESPONSÁVEL TÉCNICO:		MUNICÍPIO: MARECHAL FLORIANO		DISTRITO: _____	
CREA: _____		BAIRRO: _____		NOME DO EMPREENDIMENTO: MELHORIA DO SISTEMA DE ABASTECIMENTO DE ÁGUA	
REGIÃO: _____		TÍTULO: S.A.A. DE MARECHAL FLORIANO/DONINGOS MARTINS/SANTA ISABEL			
CREA: _____		AUTORA DE ÁGUA TAVARA DE MARECHAL FLORIANO A DONINGOS MARTINS			
REGIÃO: _____		PERFIL E DETALHE DA CAIXA DE PROTEÇÃO DAS VENTOSAS E DESCARGAS			
Nº DES. PROJETISTA:		ESCALA: _____			
DATA: / /		INDICADA FOLHA: _____ N° CESAN: _____			
CREA: _____		C-063-000-50-5-XX-0010			
REGIÃO: _____		REV: 02			
ART N°: _____					
DATA: _____					