



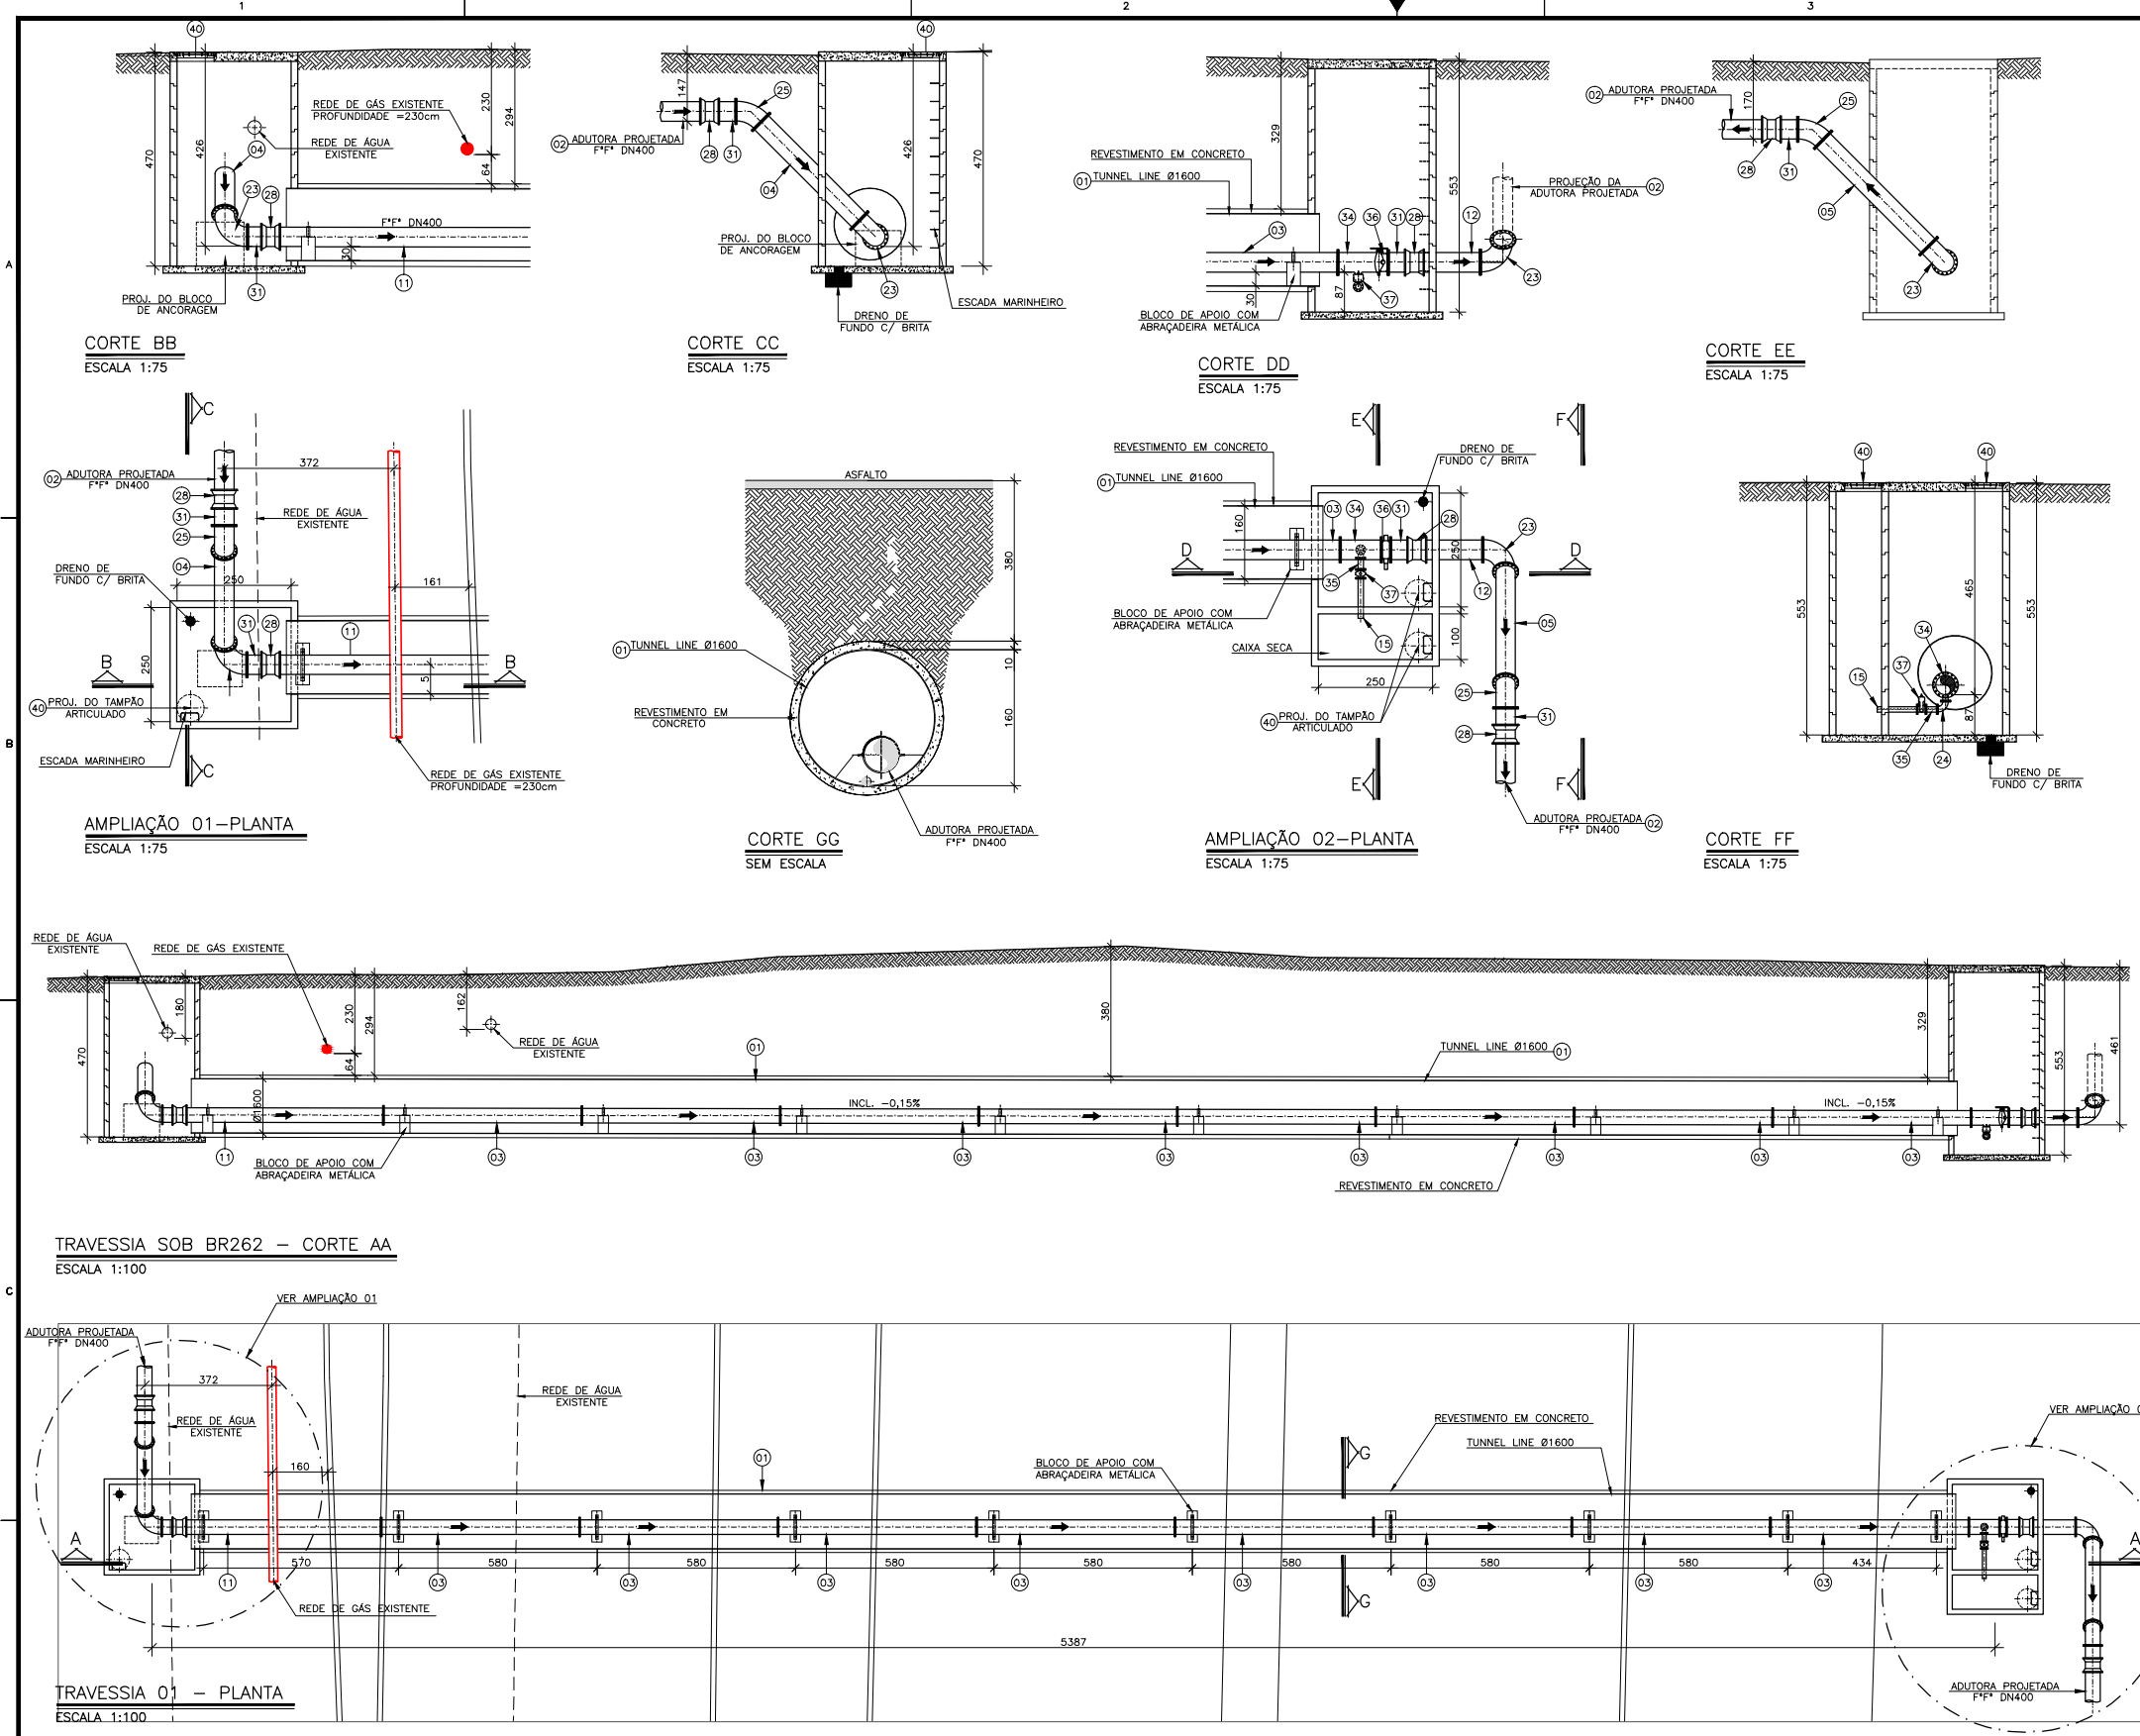

NOTAS:
1-DIMENSÕES EM CENTÍMETROS.
2-VER LISTA DE MATERIAIS NA PRANCHA 01/04.

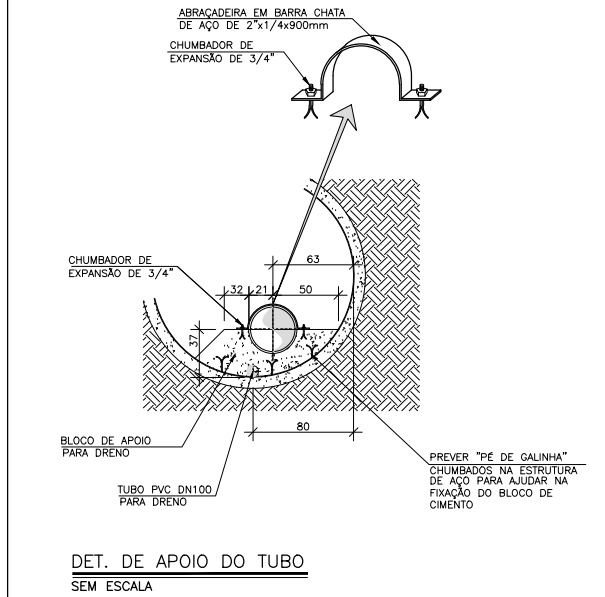

ESTE DESENHO É PROPRIEDADE DA COMPANHIA ESPÍRITO SANTENSE DE SANEAMENTO - CESAN E NÃO PODE SER COPIADO SEM SUA AUTORIZAÇÃO.				CANCELA E SUBSTITUI O DESENHO NÚMERO: A-048-000-50-5-XX-0035				CENTRO DE DOCUMENTAÇÃO RECEBIDO: / / Nº DOC.: ASS.: APROVAÇÃO CESAN: ASS.: MATR.: UNID.: DATA: / / ESTA APROVAÇÃO NÃO ISENTA A CONTRATADA DE SUAS RESPONSABILIDADES LEGAIS.				EMITENTE: GANEM Engenharia Ltda PROJETADO: JULIO CESAR ALI GANEM COORDENADOR: JULIO CESAR ALI GANEM CREA: 24918/D. REGIÃO-MG DESENHO: Nº DES. PROJETISTA: DATA: 29/06/2012 RESPONSÁVEL TÉCNICO: JULIO CESAR ALI GANEM CREA: 24918/D. REGIÃO-MG ART Nº: DATA:				EMISSÃO CESAN PROJETADO: CREA: DESENHADO: VERIFICADO: DIVISÃO: GERÊNCIA:				DATAS			
NÚMEROS				TÍTULOS				Nº LOCAL				DISCRIMINAÇÃO				DES. DIV. GER. DATA				PRINCIPAIS DESENHOS DE REFERÊNCIA			
1				2				3				4				5				6			

MUNICÍPIO: CARIACICA/VIANA	DISTRITO: VÁRIOS	BAIRRO: VÁRIOS
NOME DO EMPREENDIMENTO: SISTEMA DE ABASTECIMENTO DE ÁGUA DA GRANDE VITÓRIA		
TÍTULO: ANÁLISE OPERACIONAL DO SISTEMA		
SETOR MORRO DO PICO		
ADUTORA DN400 (TRAVESSIA SOB BR 262) - PROJETO HIDRÁULICO		
TRAVESSIA 01 PLANTA, CORTES E AMPLIAÇÕES		
ESCALA: INDICADA	FOLHA: 02 / 04	Nº CESAN: A-048-000-50-5-XX-0002
REV: 00		