



CORTE BB
ESCALA 1:50




CORTE CC
ESCALA 1:50

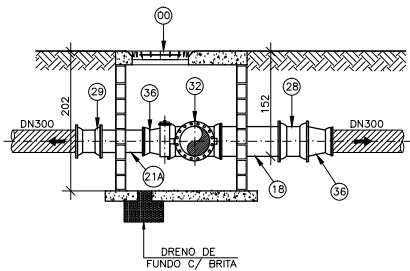

MONTAGEM 01
SEM ESCALA

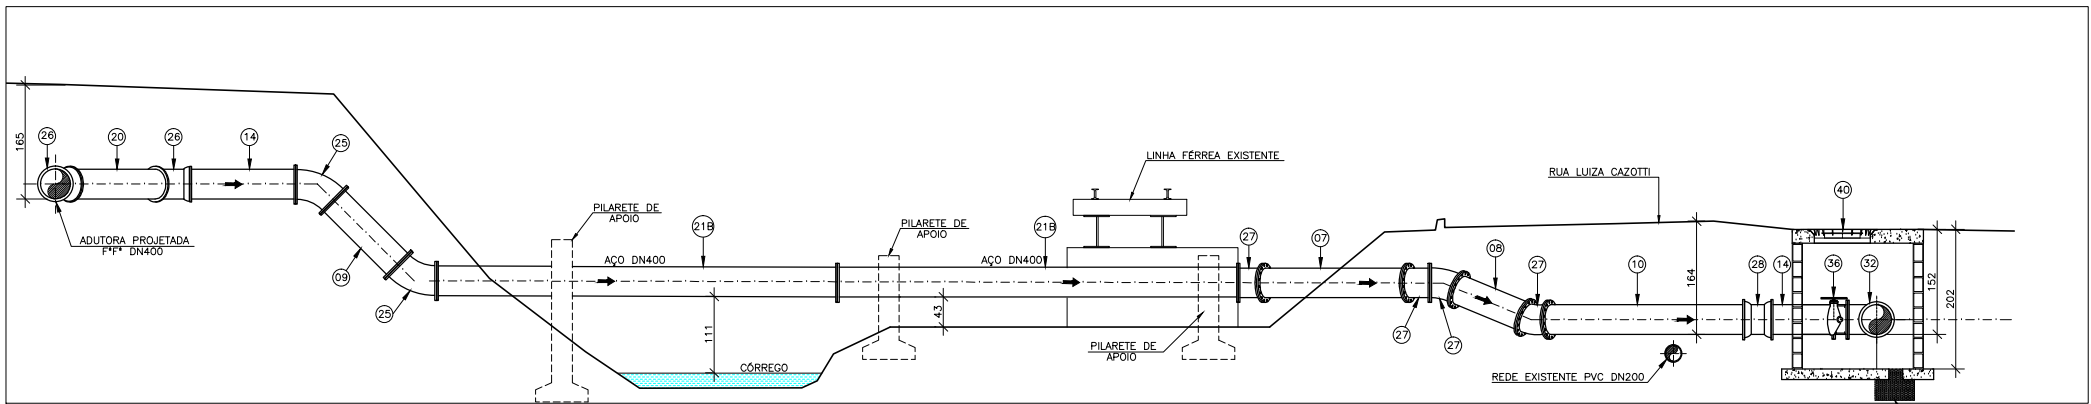

CORTE AA
ESCALA 1:50

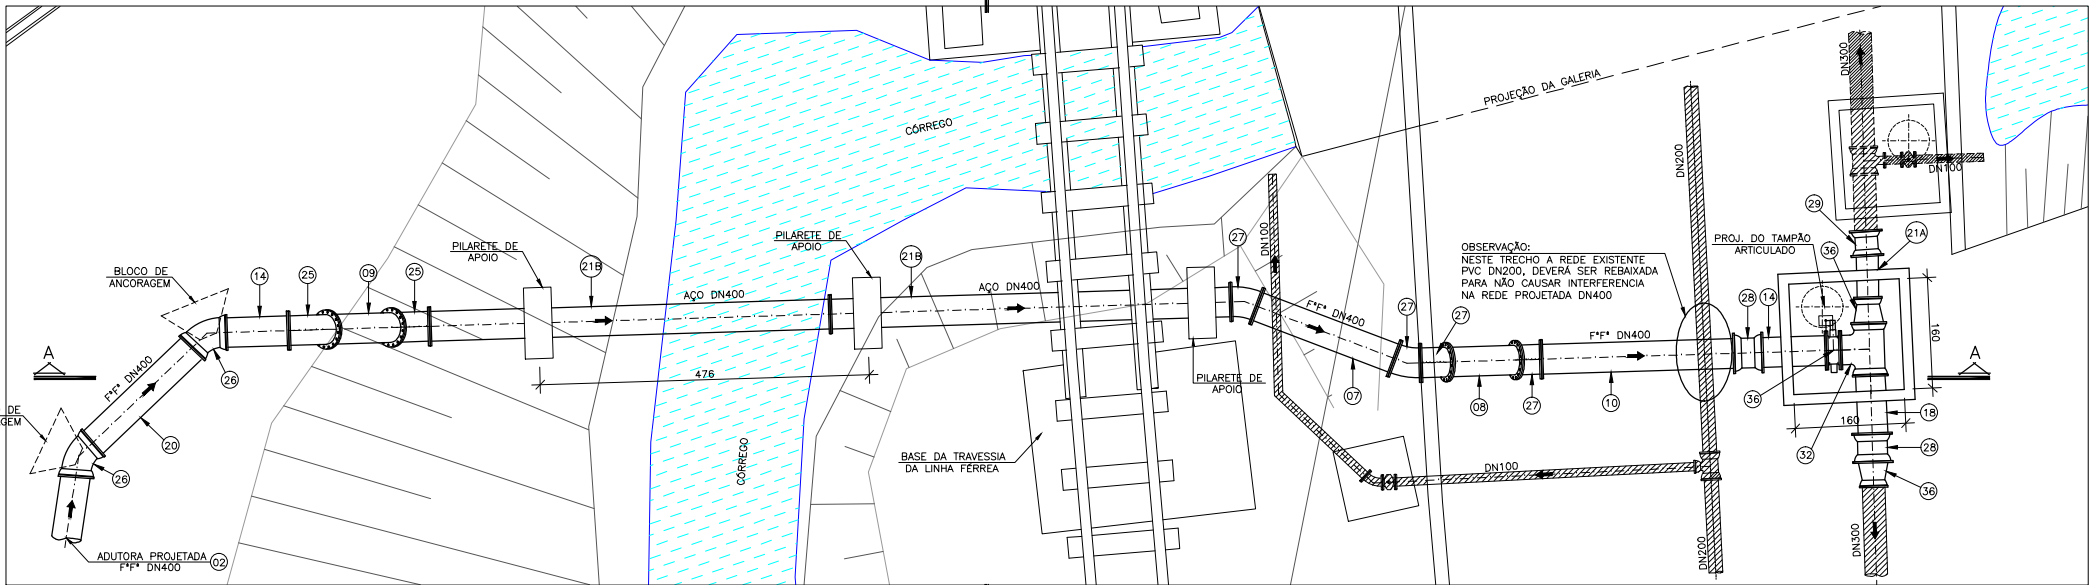

TRAVESSIA 03 - PLANTA
ESCALA 1:50

NOTAS:
1-DIMENSÕES EM CENTÍMETROS.
2-VER LISTA DE MATERIAIS NA PRANCHA 01/04.

LEGENDA:
- REDES EXISTENTES
- REDES PROJETADAS
- REDES DESATIVAR

ESTE DESENHO É PROPRIEDADE DA
COMPANHIA ESPÍRITO SANTENSE DE
SANEAMENTO - CESAN E NÃO PODE
SER COPIADO SEM SUA AUTORIZAÇÃO.

NÚMEROS	TÍTULOS	Nº	LOCAL	DISCRIMINAÇÃO	DES.	DIV.	GER.	DATA
PRINCIPAIS DESENHOS DE REFERÊNCIA				REVISÃO				
1								

CANCELA E SUBSTITUI
O DESENHO NÚMERO:
A-048-000-50-5-XX-0036
CANCELADO E SUBSTITUI
TUDO PELO DESENHO
NÚMERO:

CENTRO DE DOCUMENTAÇÃO
RECEBIDO: / /
Nº DOC.: ASS.:
APROVAÇÃO CESAN:
ASS.: MATR.:
UNID.: DATA: / /
ESTA APROVAÇÃO NÃO ISENTA A CONTRATADA
DE SUAS RESPONSABILIDADES LEGAIS.

EMITENTE: **GANEM**
Engenharia Ltda
PROJETADO: JULIO CESAR ALI GANEM
COORDENADOR: JULIO CESAR ALI GANEM
CREA: 24918/D REGIÃO: MG
DESENHO: N° DES. PROJETISTA:
DATA: 29/06/2012
RESPONSÁVEL TÉCNICO: JULIO CESAR ALI GANEM
CREA: 24918/D REGIÃO: MG ART N°: DATA:

EMIÇÃO CESAN
PROJETADO:
CREA:
DESENHADO:
VERIFICADO:
DIVISÃO: 0-DSG ENP KARLA PONZO VACCARI
GERÊNCIA: 0-GES ENP Mª DA GLÓRIA BIRRO AUBIN

DATAS
MUNICÍPIO: CARIACICA/VIANA
DISTRITO: VÁRIOS
BAIRRO: VÁRIOS
NOME DO EMPREENDIMENTO: SISTEMA DE ABASTECIMENTO DE ÁGUA DA GRANDE VITÓRIA
TÍTULO: ANÁLISE OPERACIONAL DO SISTEMA
SETOR MORRO DO PICO
ADUTORA DN400 (TRAVESSIA SOB BR 262) - PROJETO HIDRÁULICO
TRAVESSIA 03, PLANTA, CORTES E MONTAGEM 01
ESCALA: INDICADA
FOLHA: 04 / 04
Nº CESAN: A-048-000-50-5-XX-0004
REV: 00