
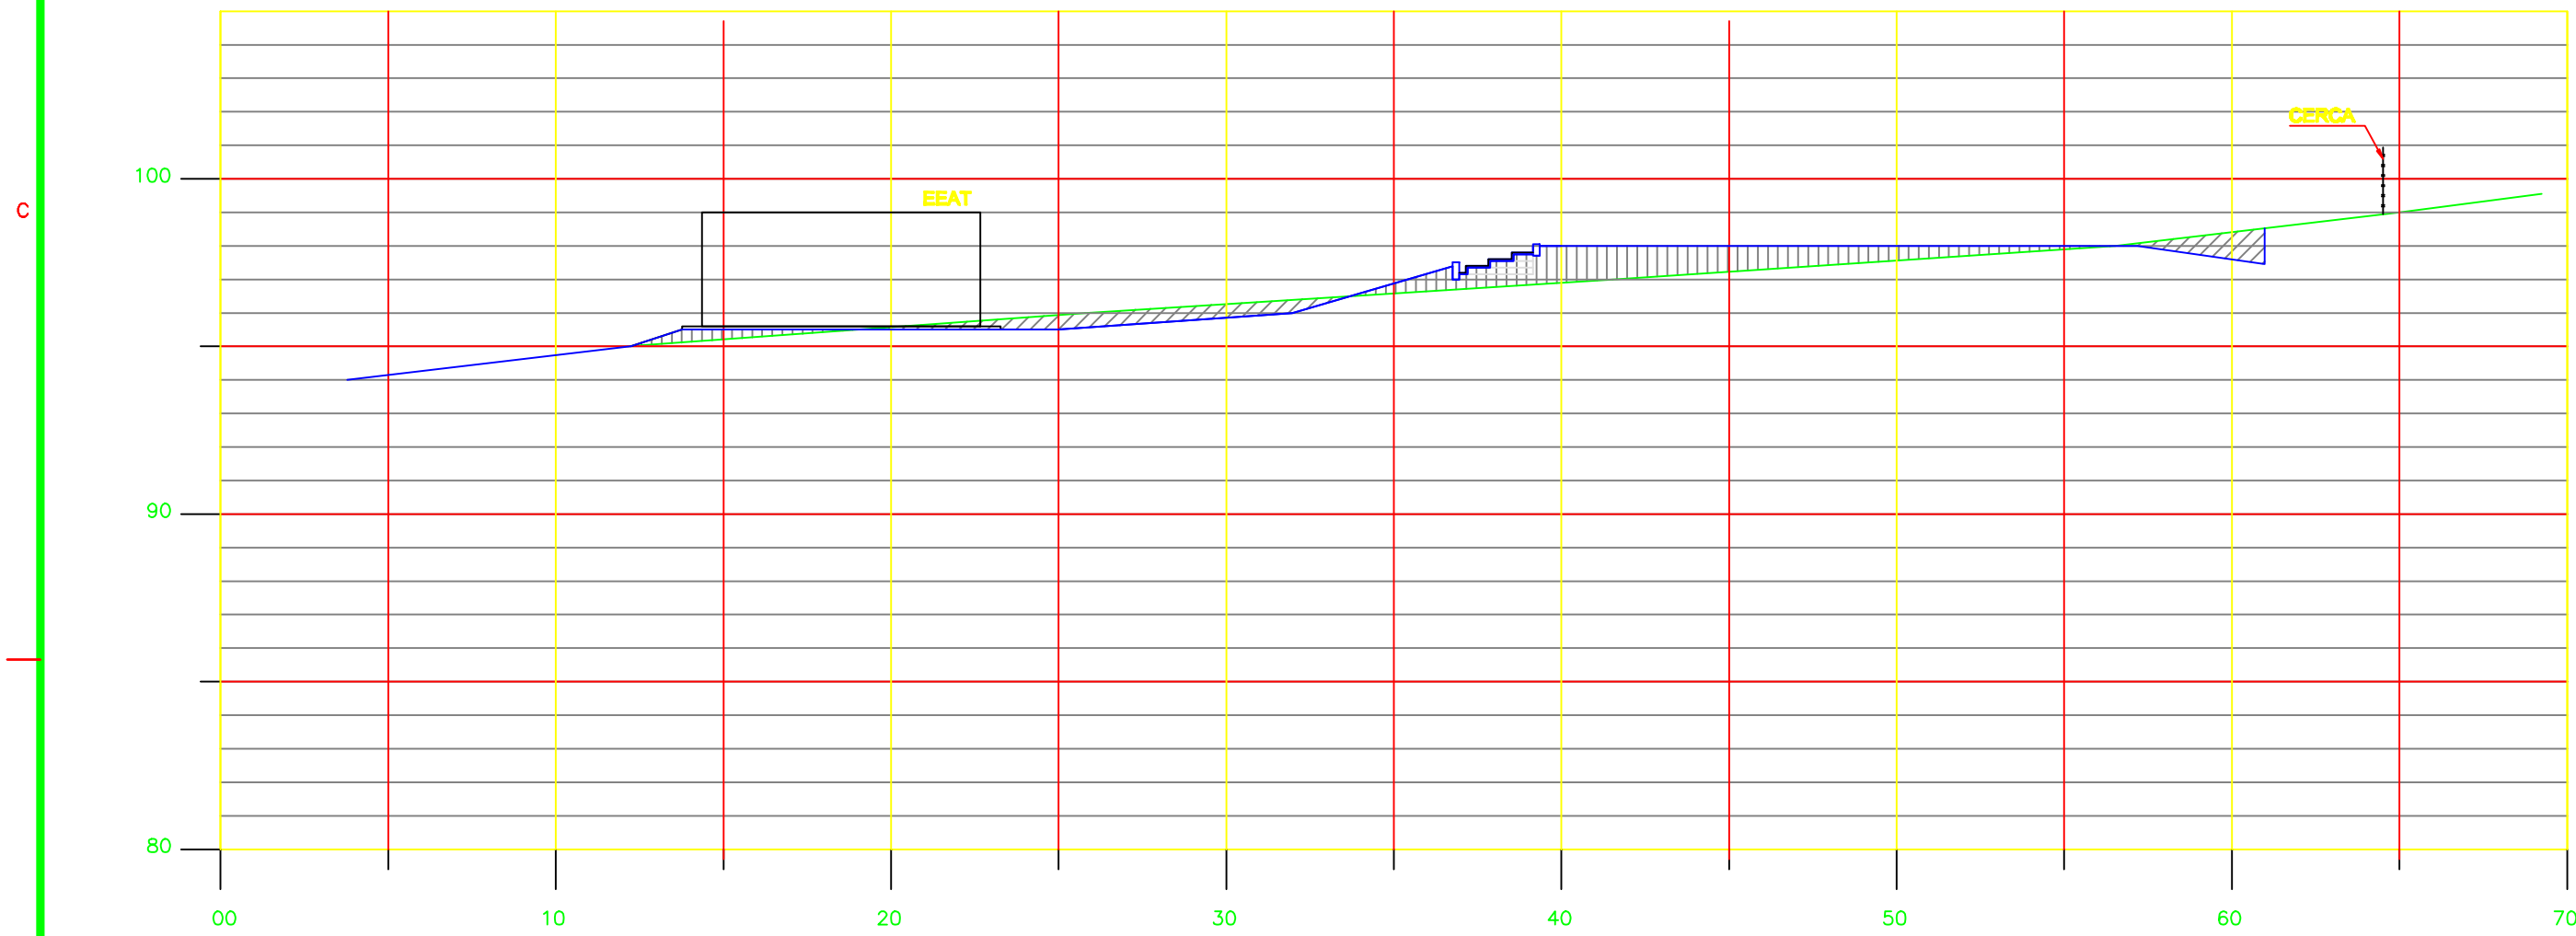
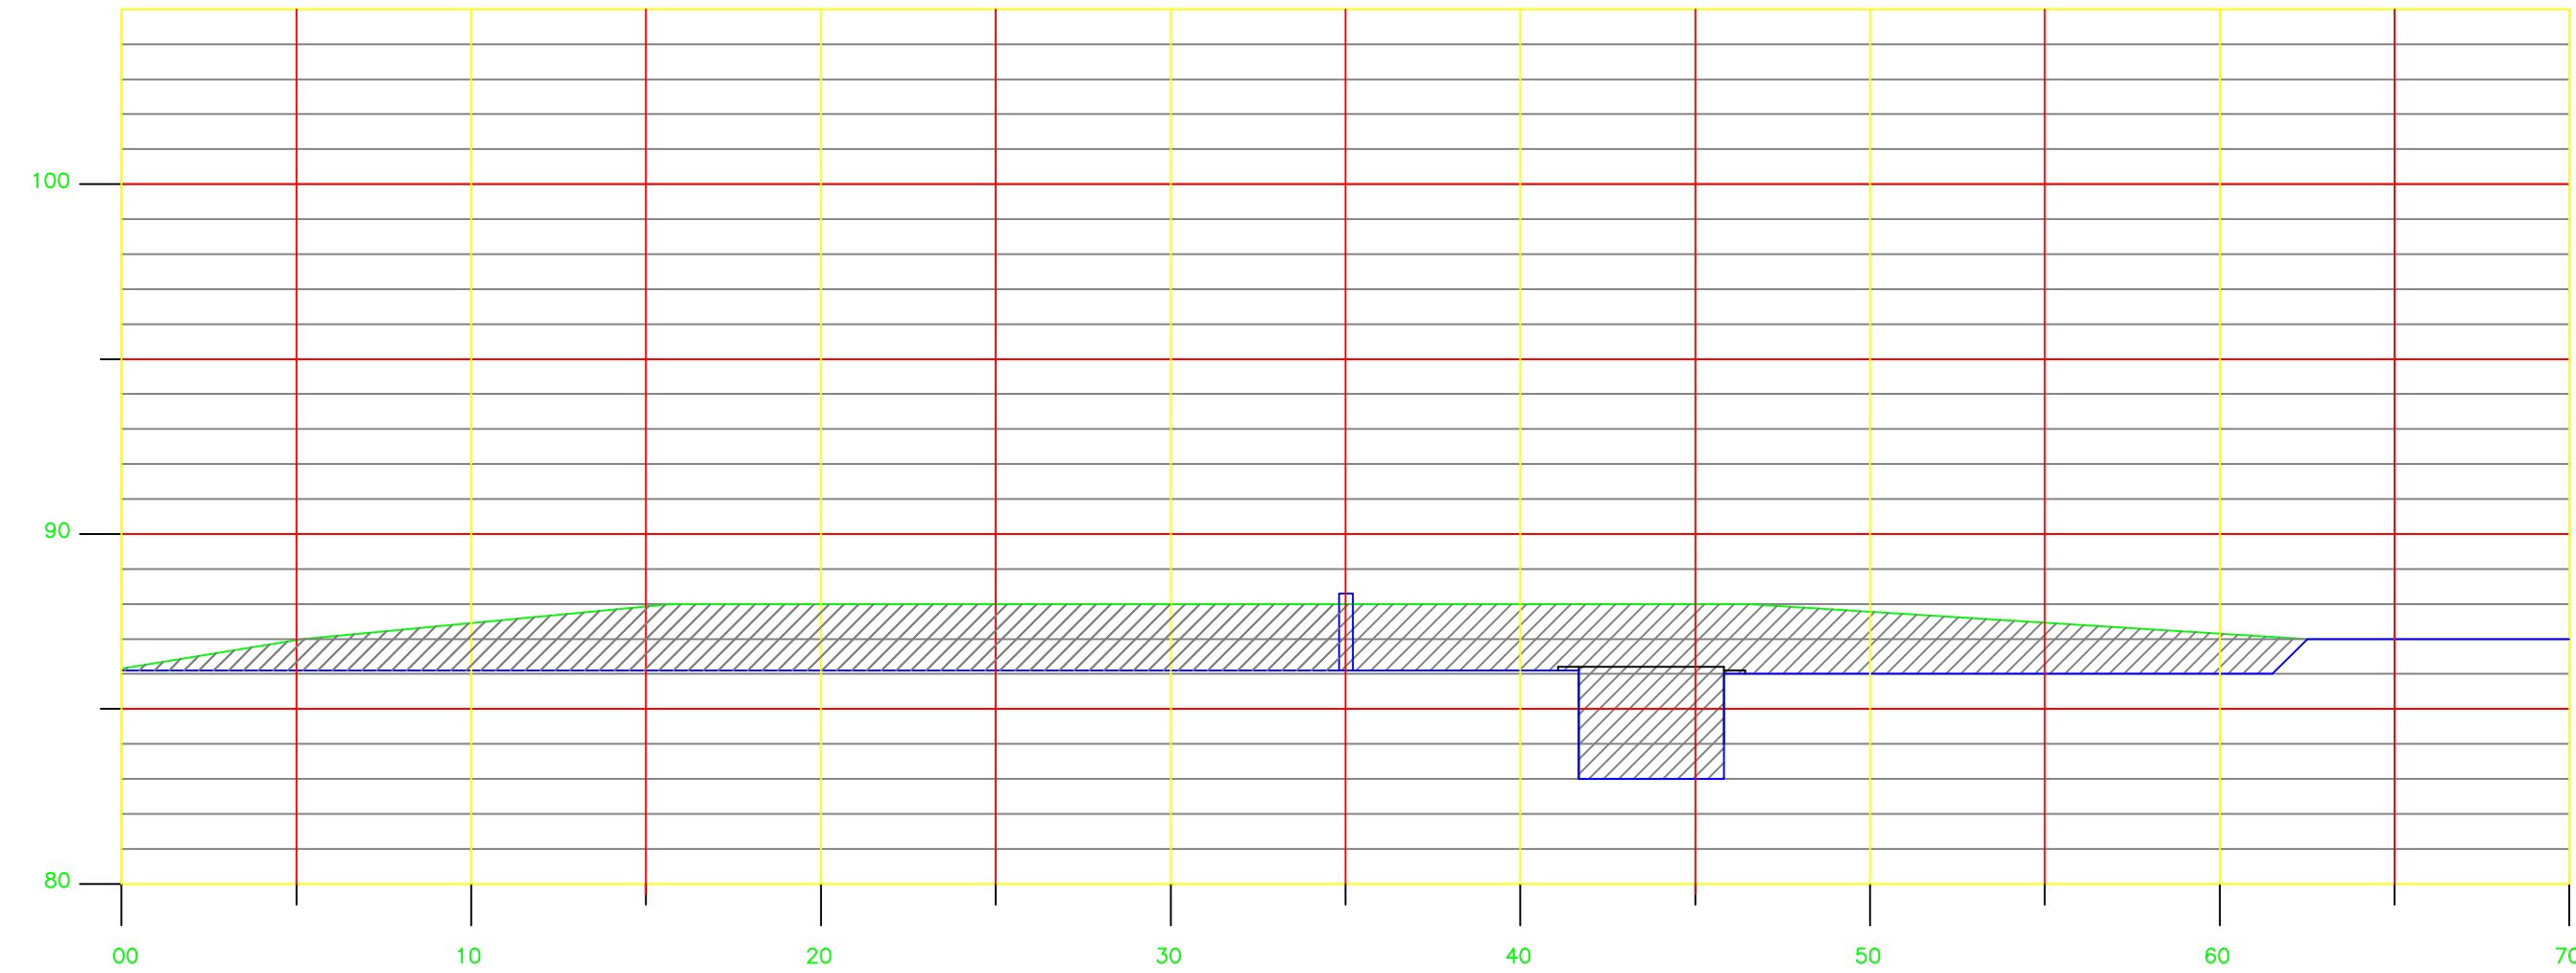
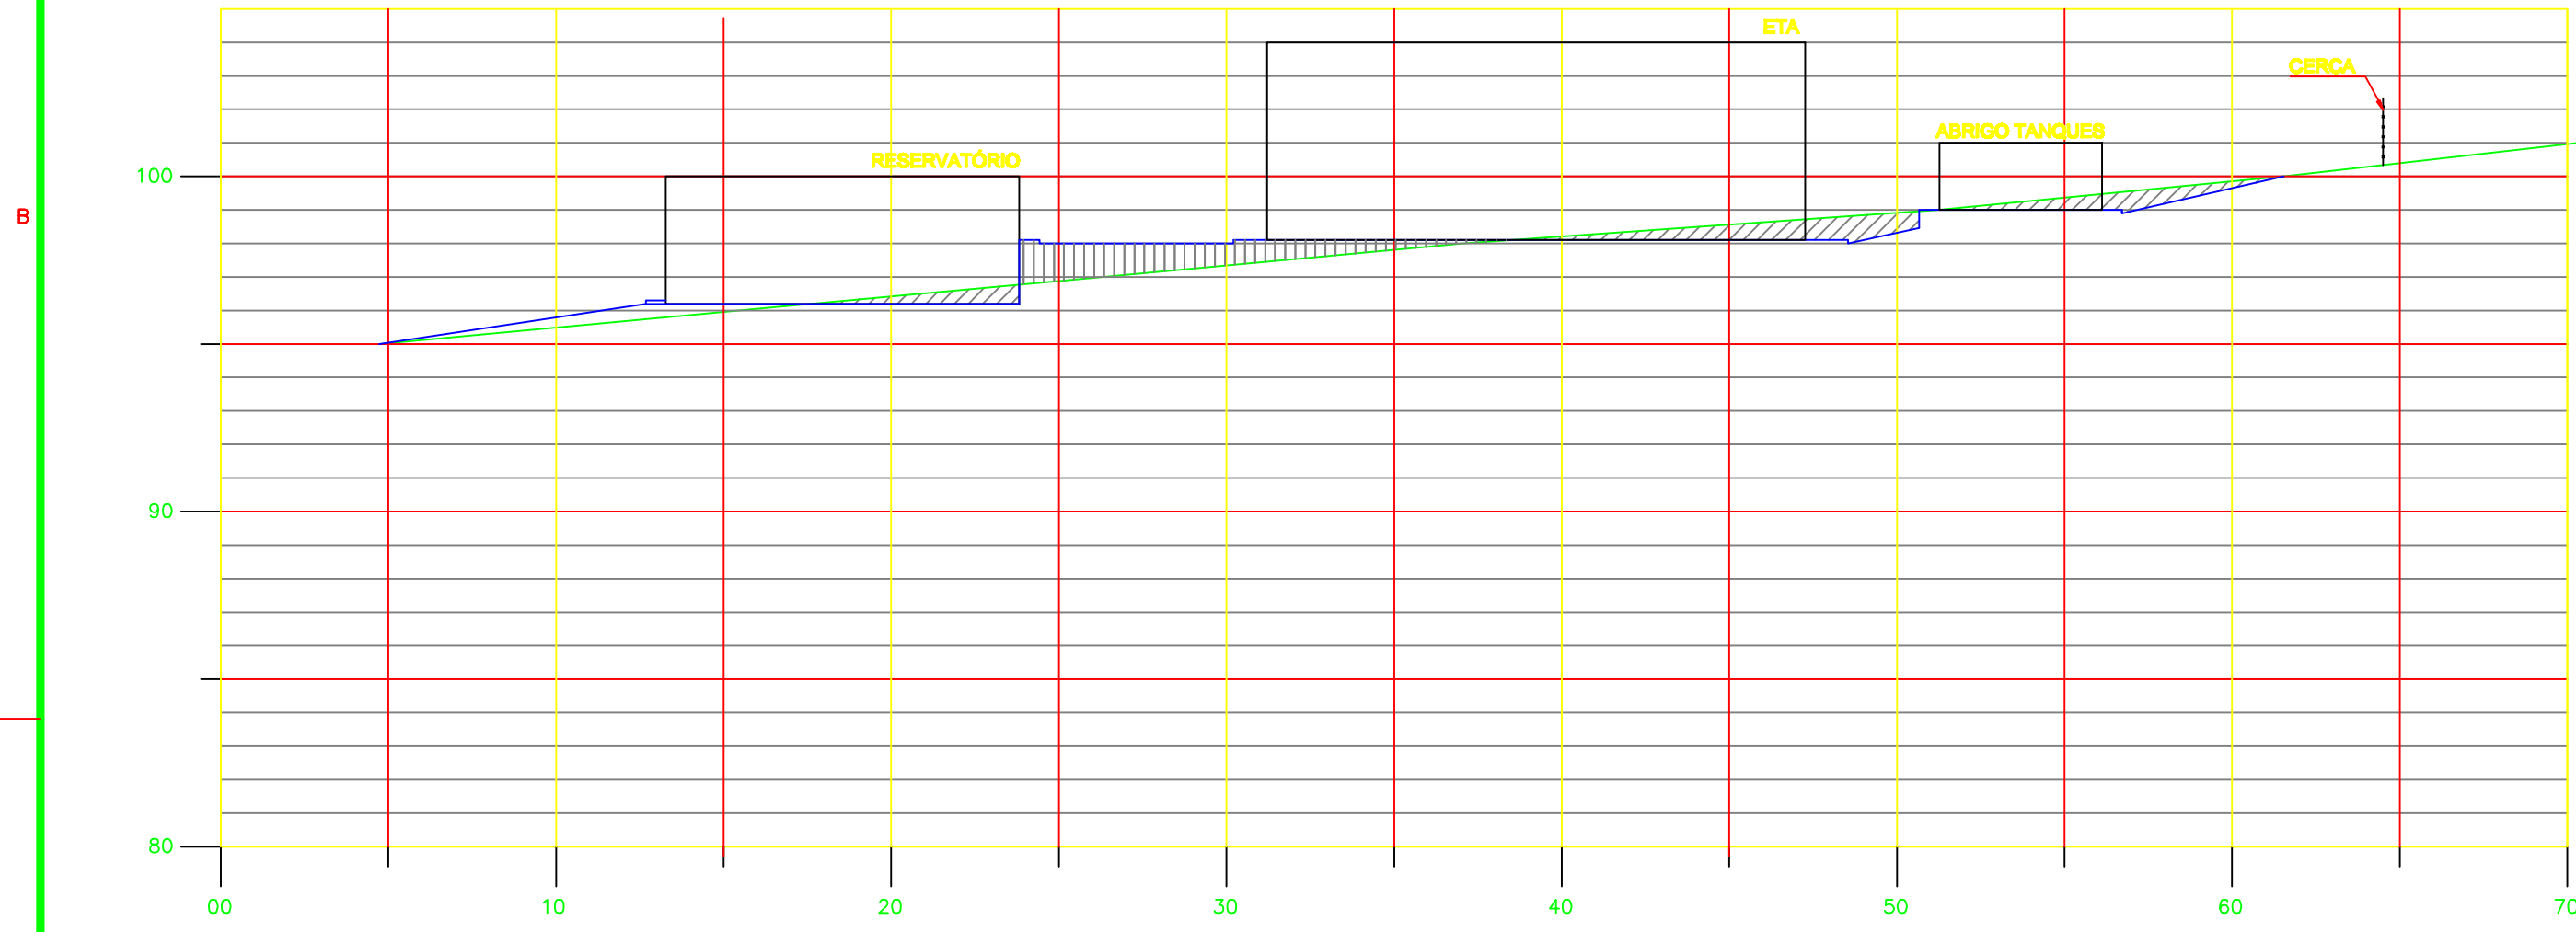
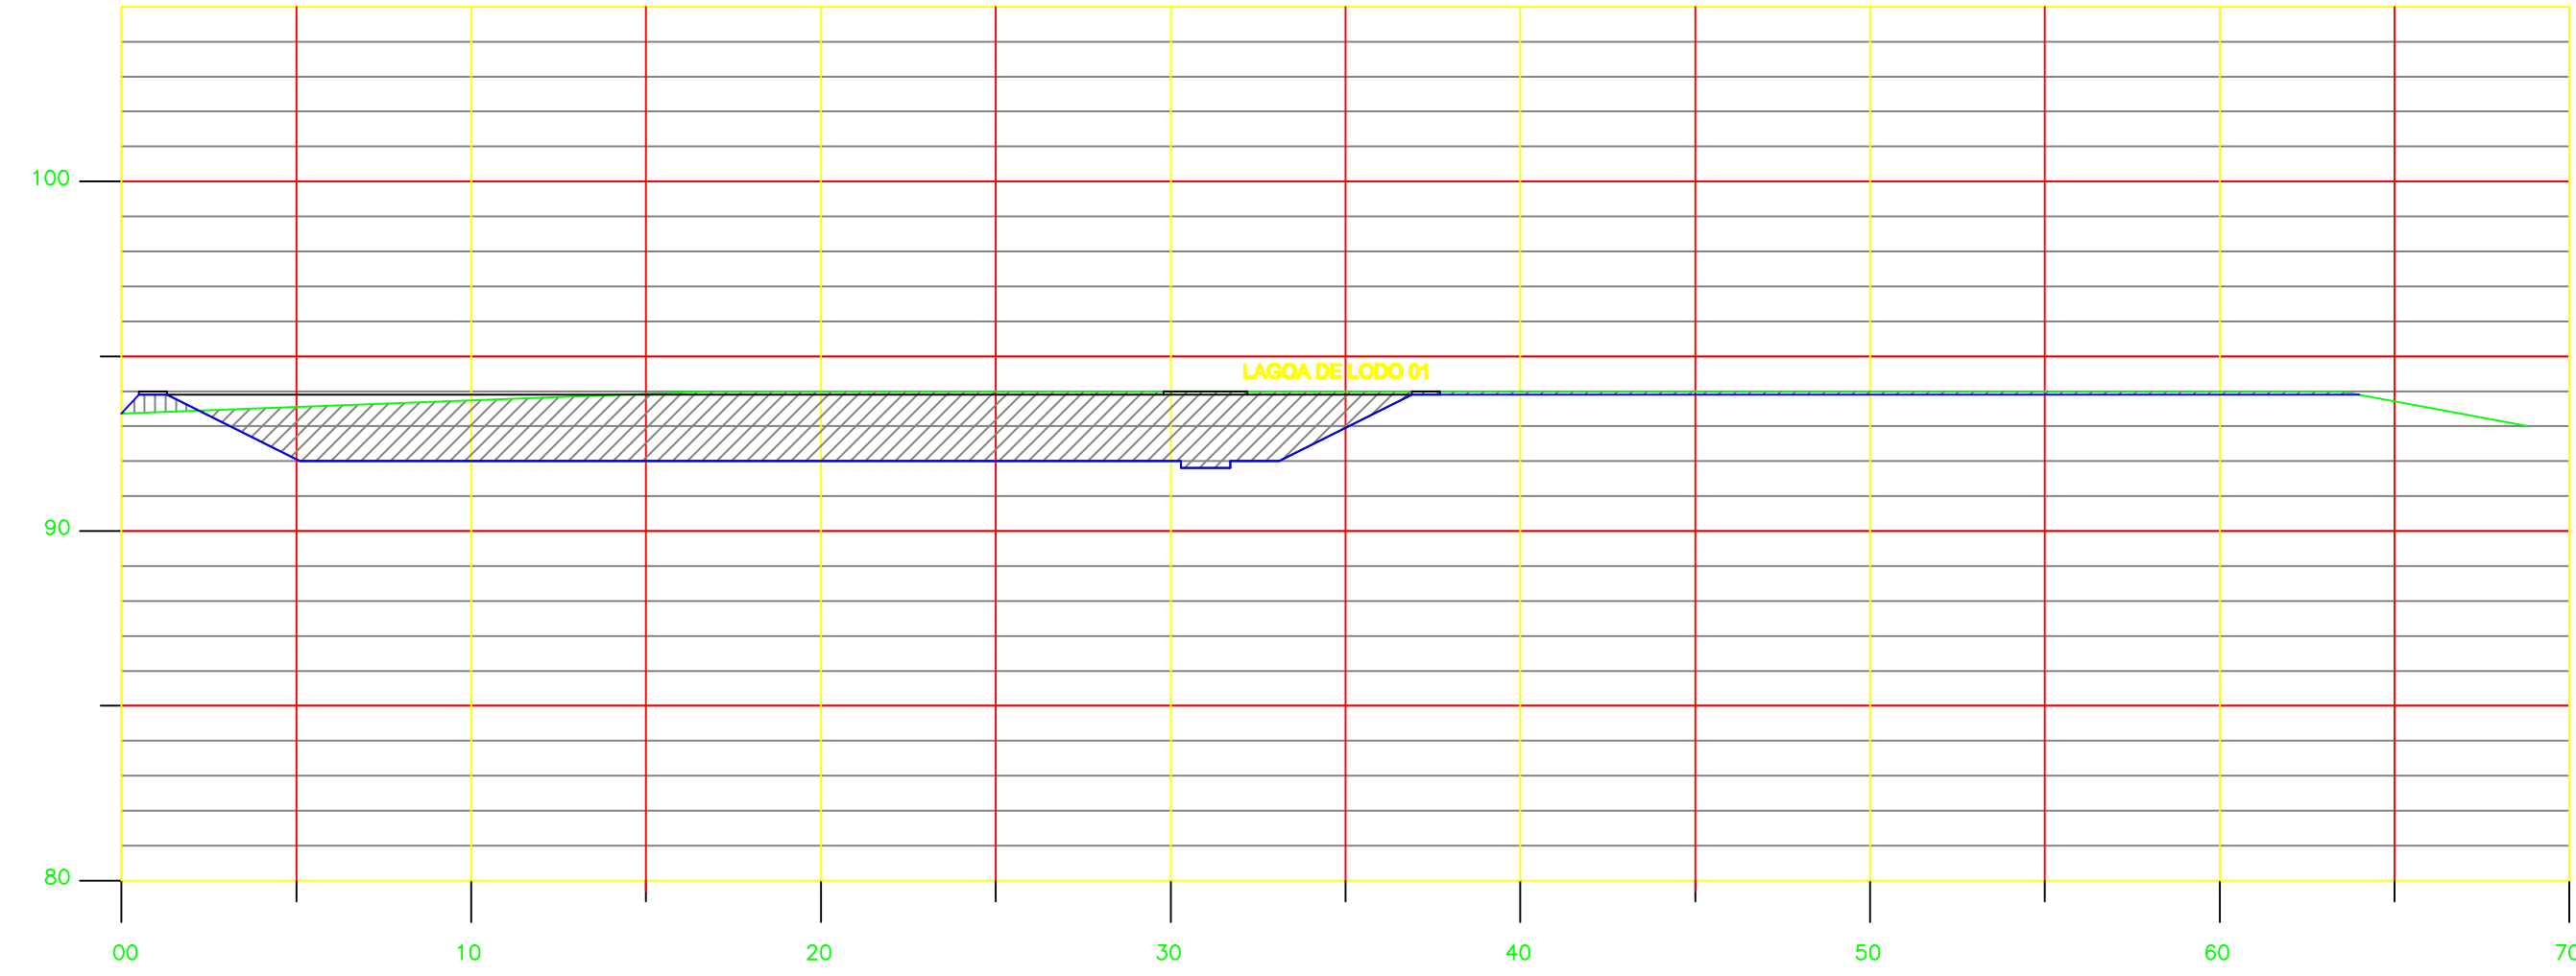


CONFIGURAÇÃO DE
PENAS P/ PLOTAGEM

COR	ESP.
1	07 0,1
2	07 0,2
3	07 0,3
4	07 0,4
5	07 0,5
6	07 0,6
7	07 0,25
8	07 0,09
9	07 0,15
140	140 0,15
162	162 0,15

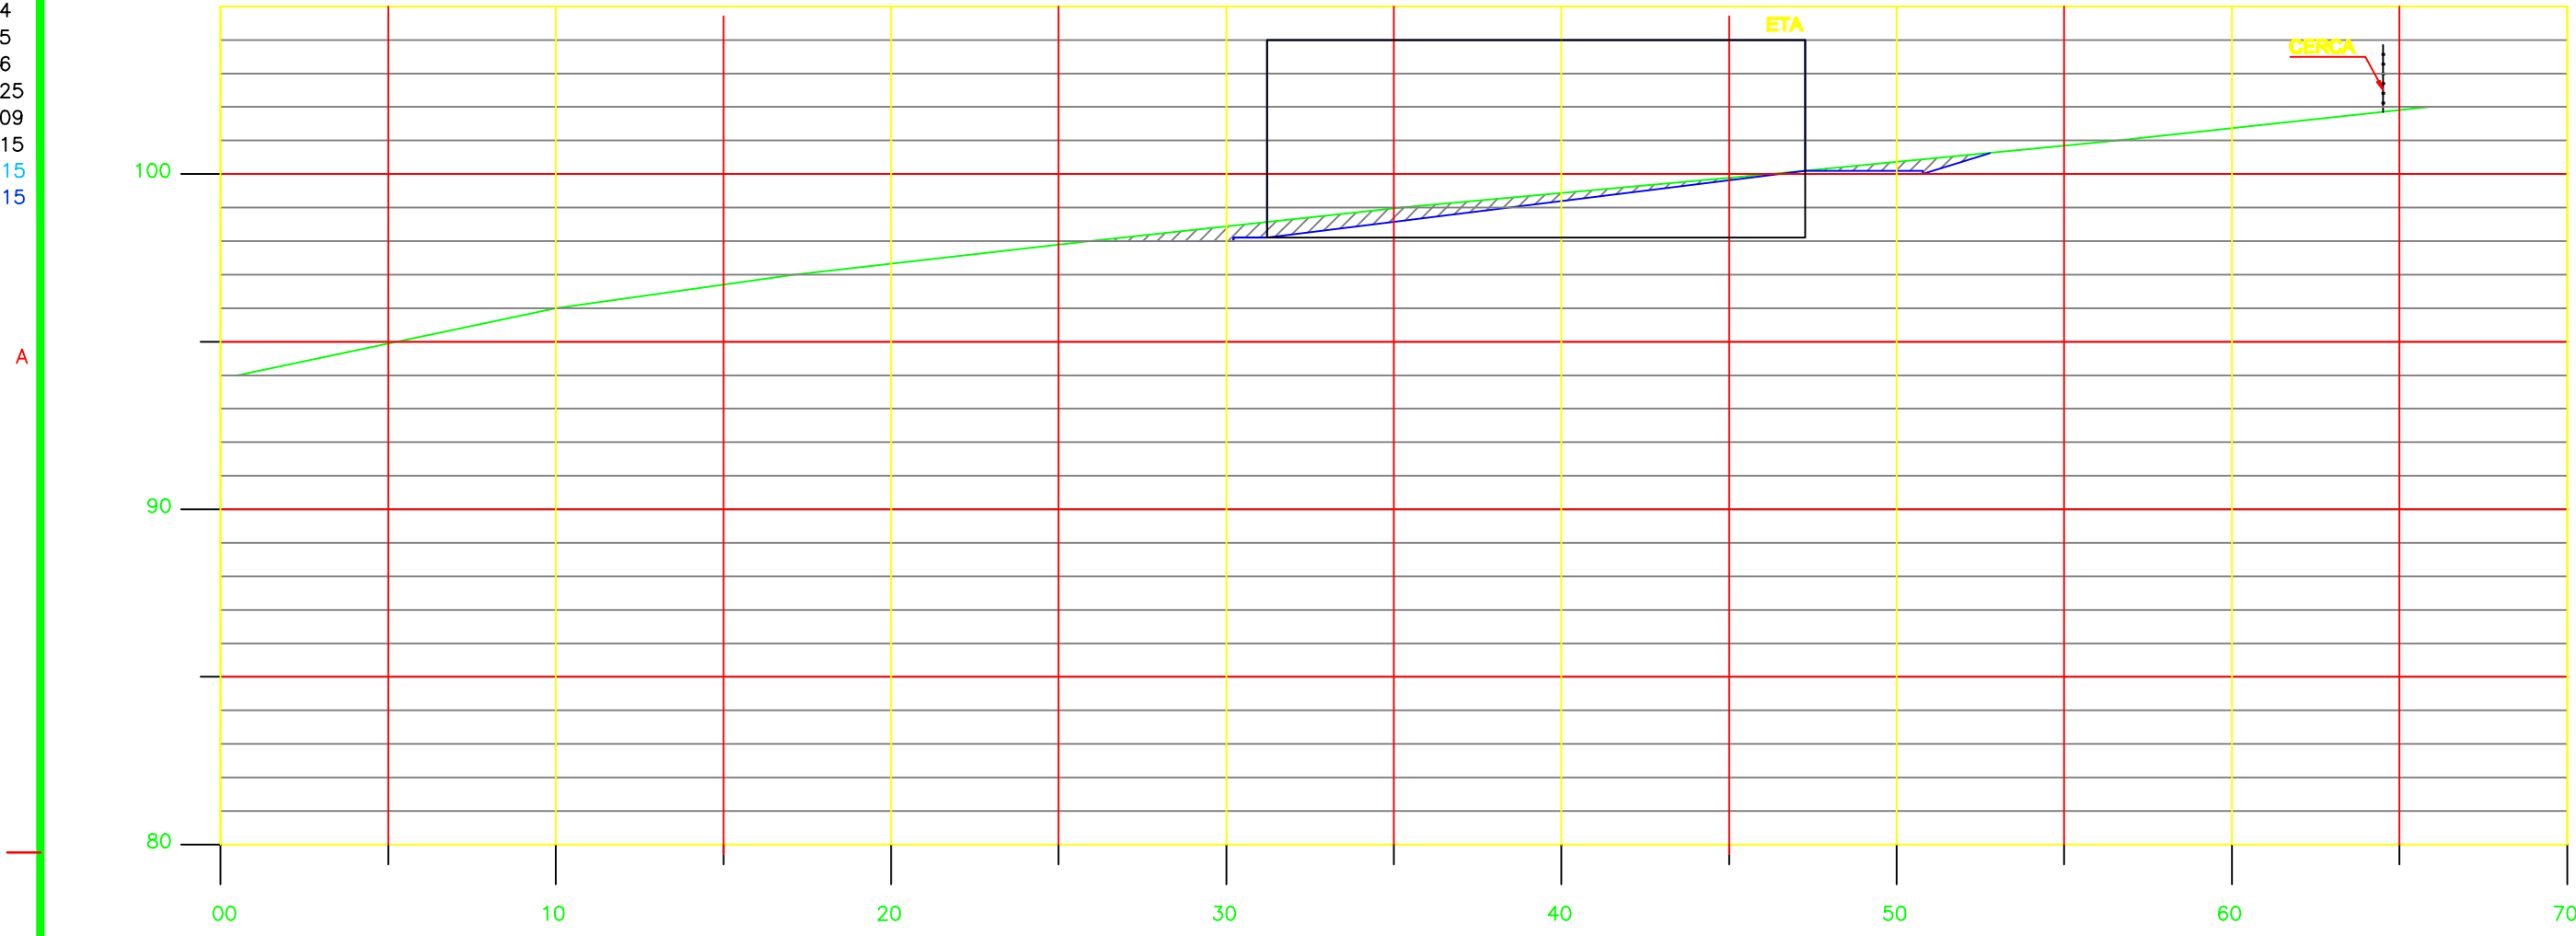

LEGENDA:

- ÁREA DE CORTE
- ÁREA DE ATERRO

VOLUME (m3)	
ATERRO	CORTE
387.23	3 100.36

OBS:

AS SOLUÇÕES ADOTADAS NO PROJETO DE TERRAPLENAGEM DEVERÃO SER VALIDADAS APÓS A EXECUÇÃO DOS TESTES DE CARACTERIZAÇÃO DO SOLO E DAS SONDAGENS.

NOTAS:

- 1- COTAS E ELEVAÇÕES EM METROS.
- 2- PARA PLANTA VER DESENHO Nº 0878.DS.041.G.0001.
- 3- PARA PROJETO HIDRÁULICO DA ETA, VER DESENHO Nº 0878.DS.041.H.0001 A 0038.

ESTE DESENHO É PROPRIEDADE DA
COMPANHIA ESPÍRITO SANTENSE DE
SANEAMENTO – CESAN E NÃO PODE
SER COPIADO SEM SUA AUTORIZAÇÃO.

NÚMEROS	TÍTULOS	Nº	LOCAL	DISCRIMINAÇÃO	DES.	DIV.	GER.	DATA
		02	ETEP	IMPLANTAÇÃO DAS LAGOAS DE LODO NAS SEÇÕES	KELRY	–	–	12.09.11
		01	ETEP	ATUALIZAÇÃO DAS SEÇÕES DE ACORDO COM A NOVA ÁREA DO TERRENO	ROSI	–	–	02.09.11
PRINCIPAIS DESENHOS DE REFERÊNCIA		REVISÃO						

CANCELA E SUBSTITUI
O DESENHO NÚMERO:

CANCELADO E SUBSTITUÍDO
PELO DESENHO NÚMERO:

CENTRO DE DOCUMENTAÇÃO

RECEBIDO: / /
Nº DOC.: ____ ASS.: ____
APROVAÇÃO CESAN:
ASS.: ____ MATR.: ____
UNID.: ____ DATA: / /
ESTA APROVAÇÃO NÃO ISENTA A CONTRATADA
DE SUAS RESPONSABILIDADES LEGAIS.

EMITENTE:



PROJETADO: _____ COORDENADOR: _____
CREA: 5998/D REGIÃO: ES CREA: 045302/D REGIÃO: RJ
DESENHO: ROSILENE NASCIMENTO N° DES. PROJETISTA: _____
DATA: 27 / 05 / 2011 0878.DS.041.G.0002/02
RESPONSÁVEL TÉCNICO: ENO* ARTUR AUGUSTO OLIVEIRA NEVES
CREA: 045302/D REGIÃO: RJ ART N°0820110020949 DATA: 22/02/2011

EMISSION CESAN

PROJETADO: _____
CREA: _____
DESENHADO: _____
VERIFICADO: ENO* NESTOR GORZA JUNIOR
DIVISÃO: ENO* NESTOR GORZA JUNIOR
GERÊNCIA: ENO* SANDRA SILV

DATAS

MUNICÍPIO: ATÍLIO VIVÁQUA DISTRITO: SEDE BAIRRO: –
NOME DO EMPREENDIMENTO: MELHORIA DO SISTEMA DE ABASTECIMENTO DE ÁGUA TRATADA DE ATÍLIO VIVÁQUA
TÍTULO: ESTAÇÃO DE TRATAMENTO DE ÁGUA
PROJETO DE TERRAPLENAGEM
SEÇÕES 1 A 5
ESCALA: 1:200 FOLHA: 02 / 04 N° CESAN B-090-000-40-1-XX-0002 REV: 02