



CONFIGURAÇÃO DE
PENAS P/ PLOTAGEM


COR	ESP.
1	07 0,1
2	07 0,2
3	07 0,3
4	07 0,4
5	07 0,5
6	07 0,6
7	07 0,25
8	07 0,09
9	07 0,15
140	140 0,15
162	162 0,15

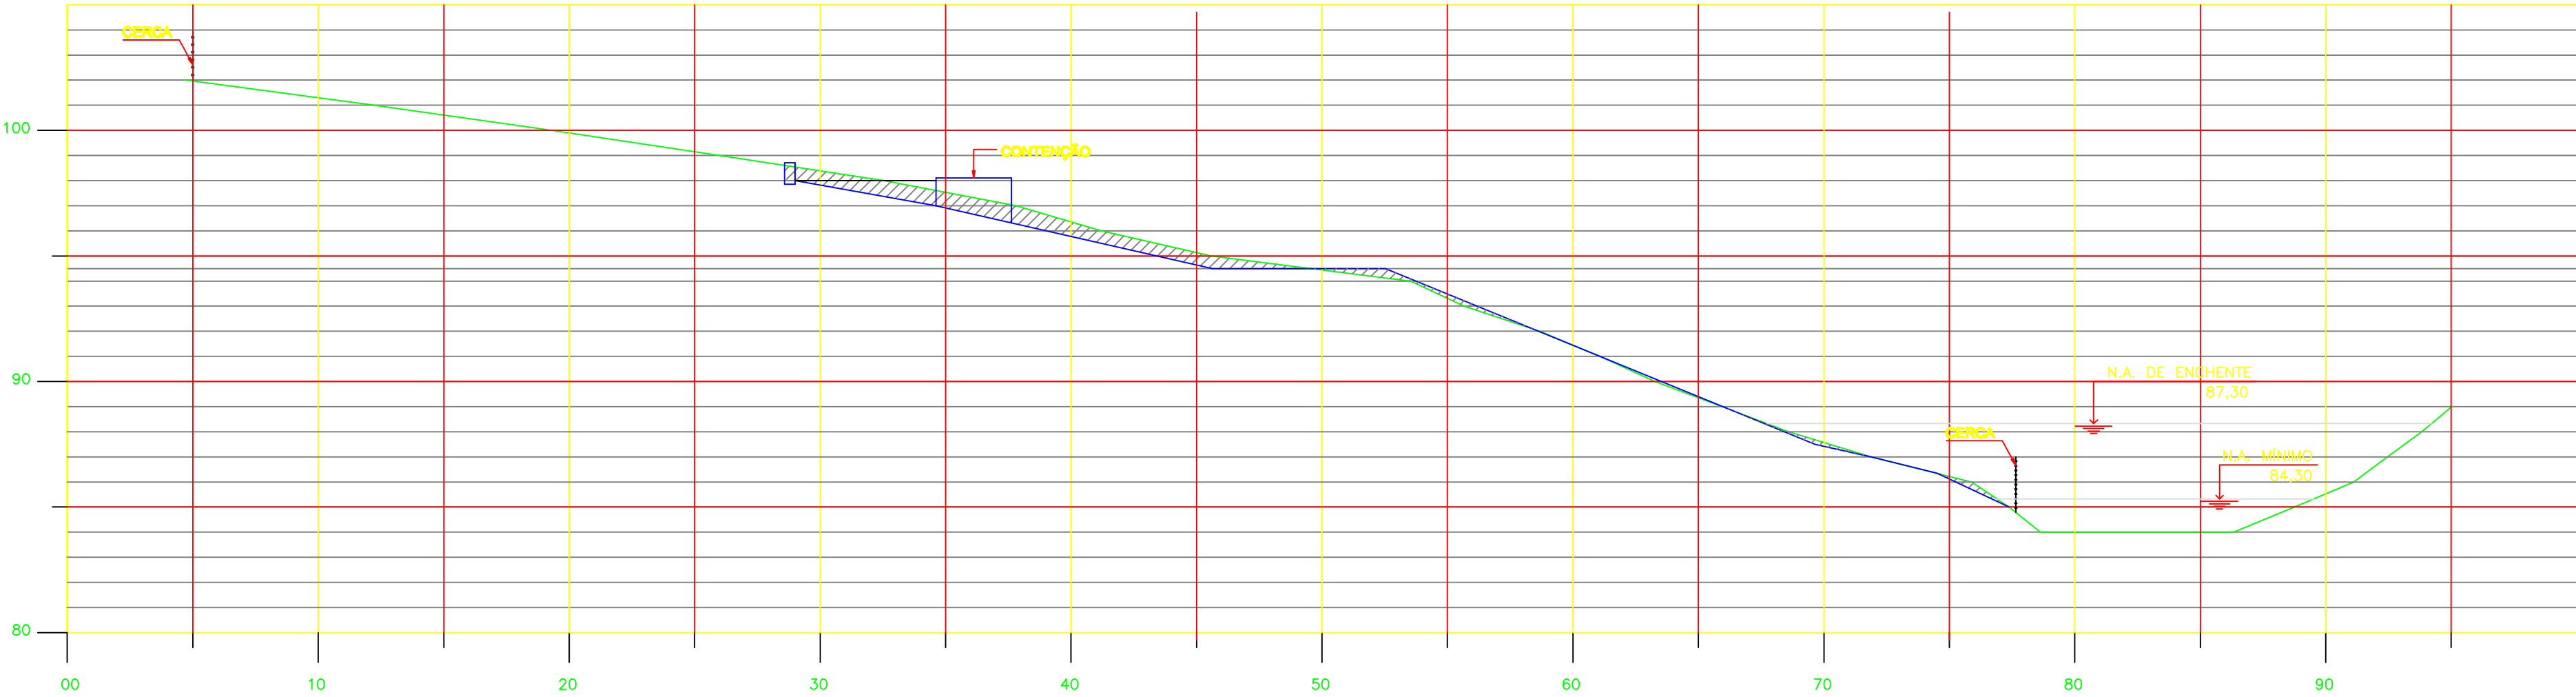

SEÇÃO 06

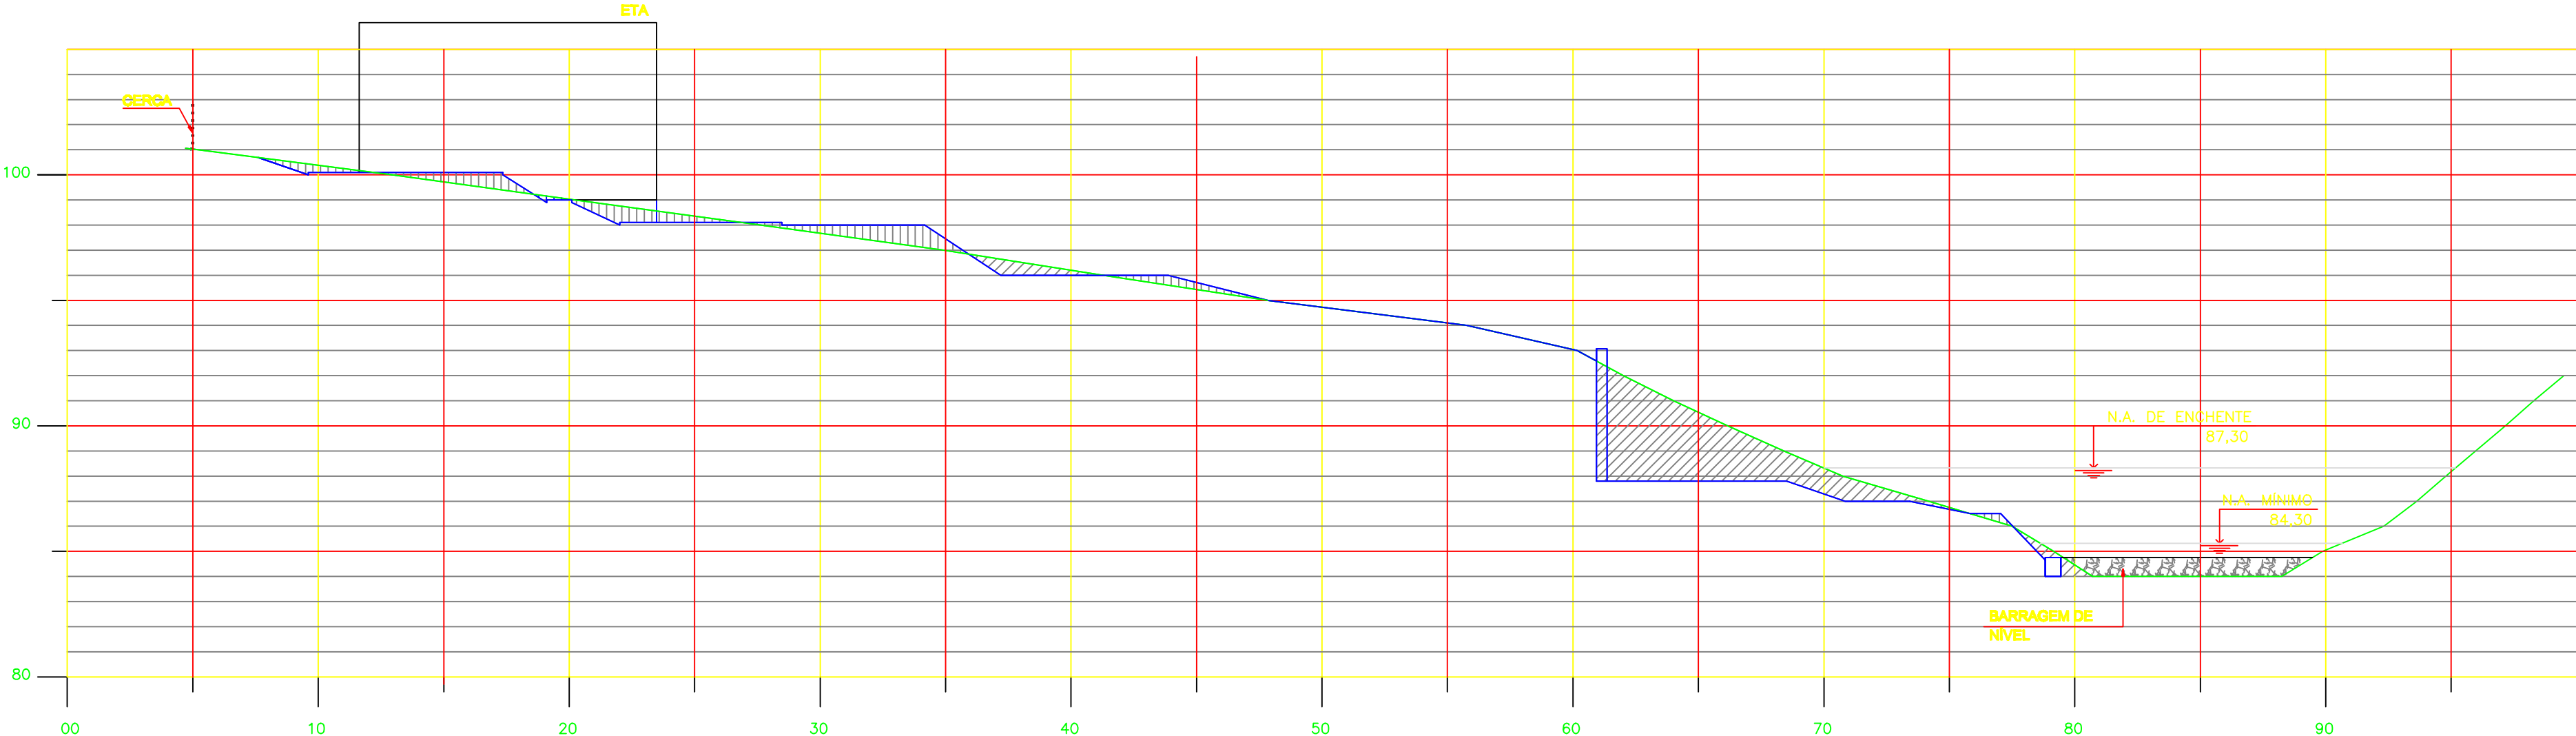

SEÇÃO 07

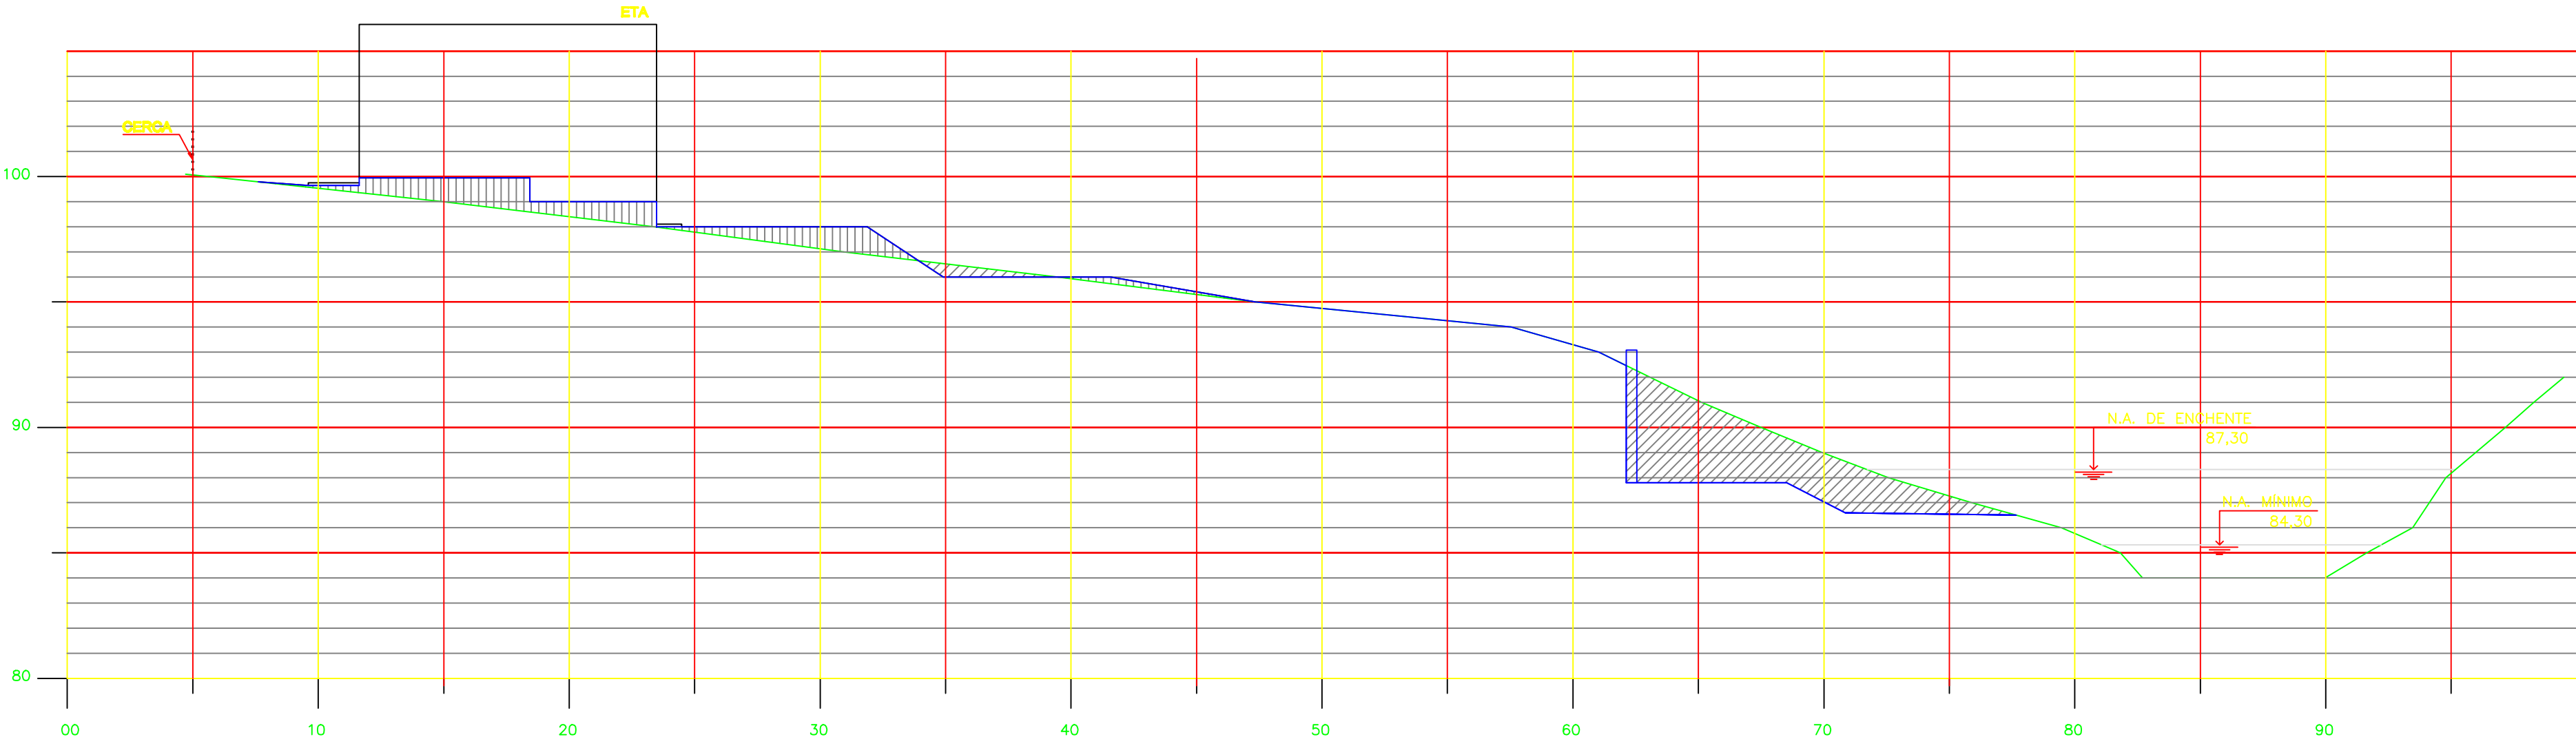

SEÇÃO 08

LEGENDA:

- ÁREA DE CORTE
- ÁREA DE ATERRO

VOLUME (m3)	
ATERRO	CORTE
387.23	3 100.36

OBS:

AS SOLUÇÕES ADOTADAS NO PROJETO DE TERRAPLENAGEM DEVERÃO SER VALIDADAS APÓS A EXECUÇÃO DOS TESTES DE CARACTERIZAÇÃO DO SOLO E DAS SONDAGENS.

NOTAS:

- 1 - COTAS E ELEVAÇÕES EM METROS
- 3 - PARA PLANTA VER DESENHO Nº 0878.DS.041.G.0001
- 4 - PARA PROJETO HIDRÁULICO DA ETA, VER DESENHO Nº 0878.DS.041.H.0001 A 0038.

ESTE DESENHO É PROPRIEDADE DA
COMPANHIA ESPÍRITO SANTENSE DE
SANEAMENTO – CESAN E NÃO PODE
SER COPIADO SEM SUA AUTORIZAÇÃO.

NÚMEROS	TÍTULOS	Nº	LOCAL	DISCRIMINAÇÃO	DES.	DIV.	GER.	DATA
01	ETEP	ALTERAÇÃO DO VOLUME DE CORTE E ATERRO	KELRY	-	-	-	-	12.09.11
PRINCIPAIS DESENHOS DE REFERÊNCIA								
REVISÃO								

CANCELA E SUBSTITUI
O DESENHO NÚMERO:

CANCELADO E SUBSTITUÍDO
PELO DESENHO NÚMERO:

CENTRO DE DOCUMENTAÇÃO

RECEBIDO: / /
Nº DOC.: ASS.:
APROVAÇÃO CESAN:
ASS.: MATR.:
UNID.: DATA: / /
ESTA APROVAÇÃO NÃO ISENTA A CONTRATADA
DE SUAS RESPONSABILIDADES LEGAIS.

EMITENTE:



PROJETADO: ENO^o FLAVIA NAGEM NOGUEIRA ZANONI
COORDENADOR: ARTUR AUGUSTO OLIVEIRA NEVES
CREA: 5998/D REGIÃO: ES CREA: 045302/D REGIÃO: RJ
DESENHO: ROSILENE NASCIMENTO Nº DES. PROJETISTA:
DATA: 27 / 05 / 2011 0878.DS.041.G.0003/01
RESPONSÁVEL TÉCNICO: ENO^o ARTUR AUGUSTO OLIVEIRA NEVES
CREA: 045302/D REGIÃO: RJ ART Nº 0820110020949 DATA: 22/02/2011

EMIÇÃO CESAN

PROJETADO:
CREA:
DESENHADO:
VERIFICADO: ENO^o NESTOR GORZA JUNIOR
DIVISÃO: ENO^o NESTOR GORZA JUNIOR
GERÊNCIA: ENO^o SANDRA SILV

DATAS

MUNICÍPIO: ATÍLIO VIVÁQUA		DISTRITO: SEDE	BAIRRO: XX
NOME DO EMPREENDIMENTO: MELHORIA DO SISTEMA DE ABASTECIMENTO DE ÁGUA TRATADA DE ATÍLIO VIVÁQUA			
TÍTULO: ESTAÇÃO DE TRATAMENTO DE ÁGUA			
PROJETO DE TERRAPLENAGEM			
SEÇÕES 6 A 8			
ESCALA:	1:200	FOLHA:	03 / 04
Nº CESAN	B-090-000-40-1-XX-0003	REV:	01