




CONFIGURAÇÃO DE	
PENAS P/ PLOTAGEM	
COR	ESP.
1	07 0,1
2	07 0,2
3	07 0,3
4	07 0,4
5	07 0,5
6	07 0,6
7	07 0,25
8	07 0,09
9	07 0,15
140	140 0,15
162	162 0,15

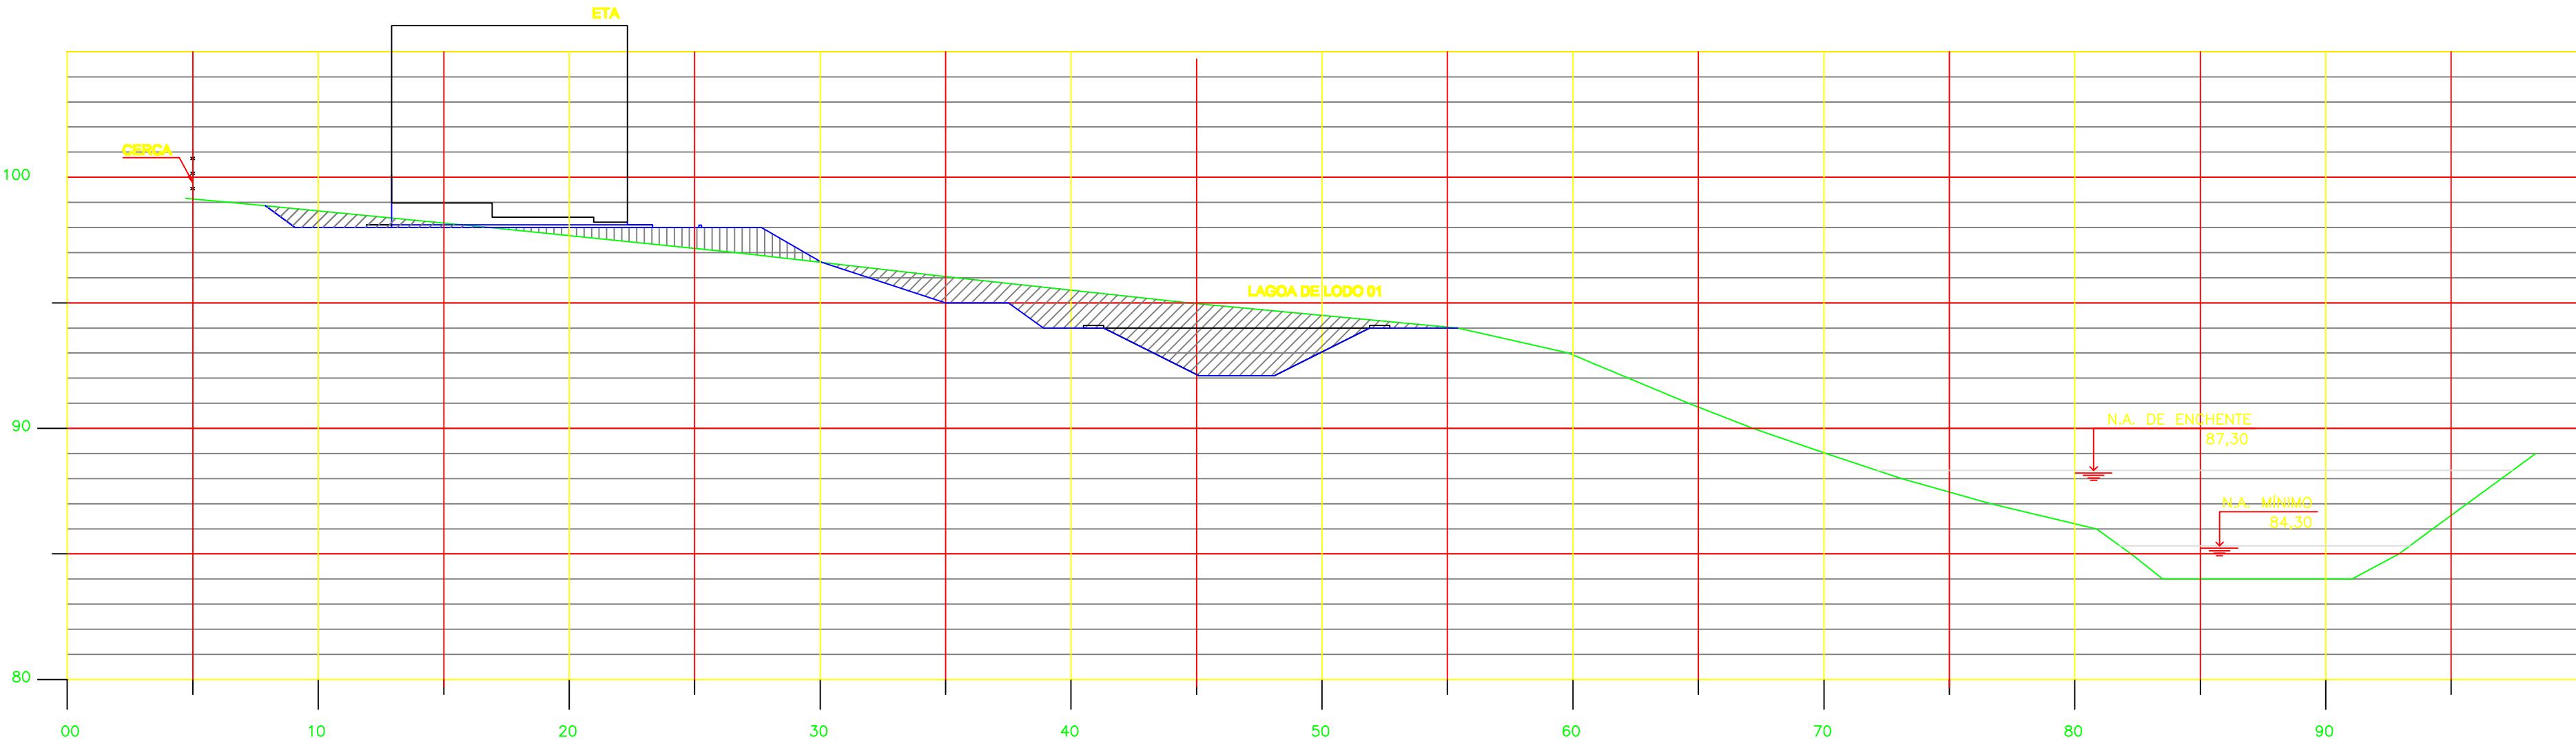

SEÇÃO 09

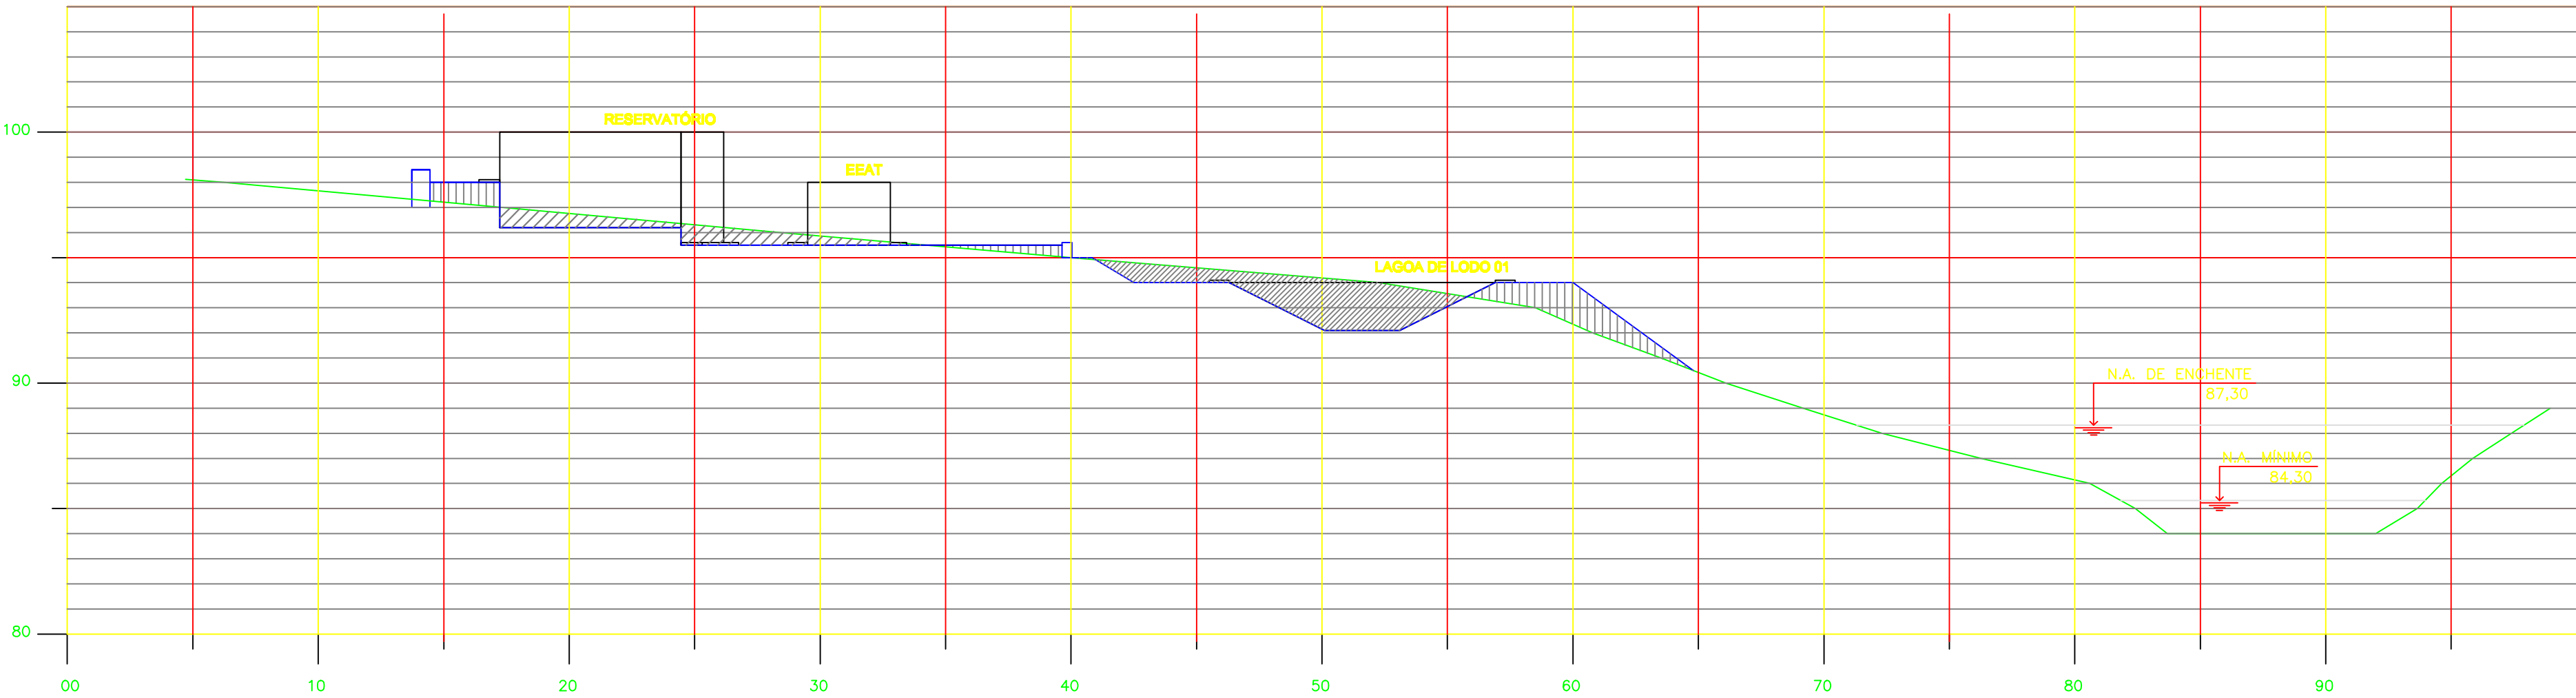

SEÇÃO 10

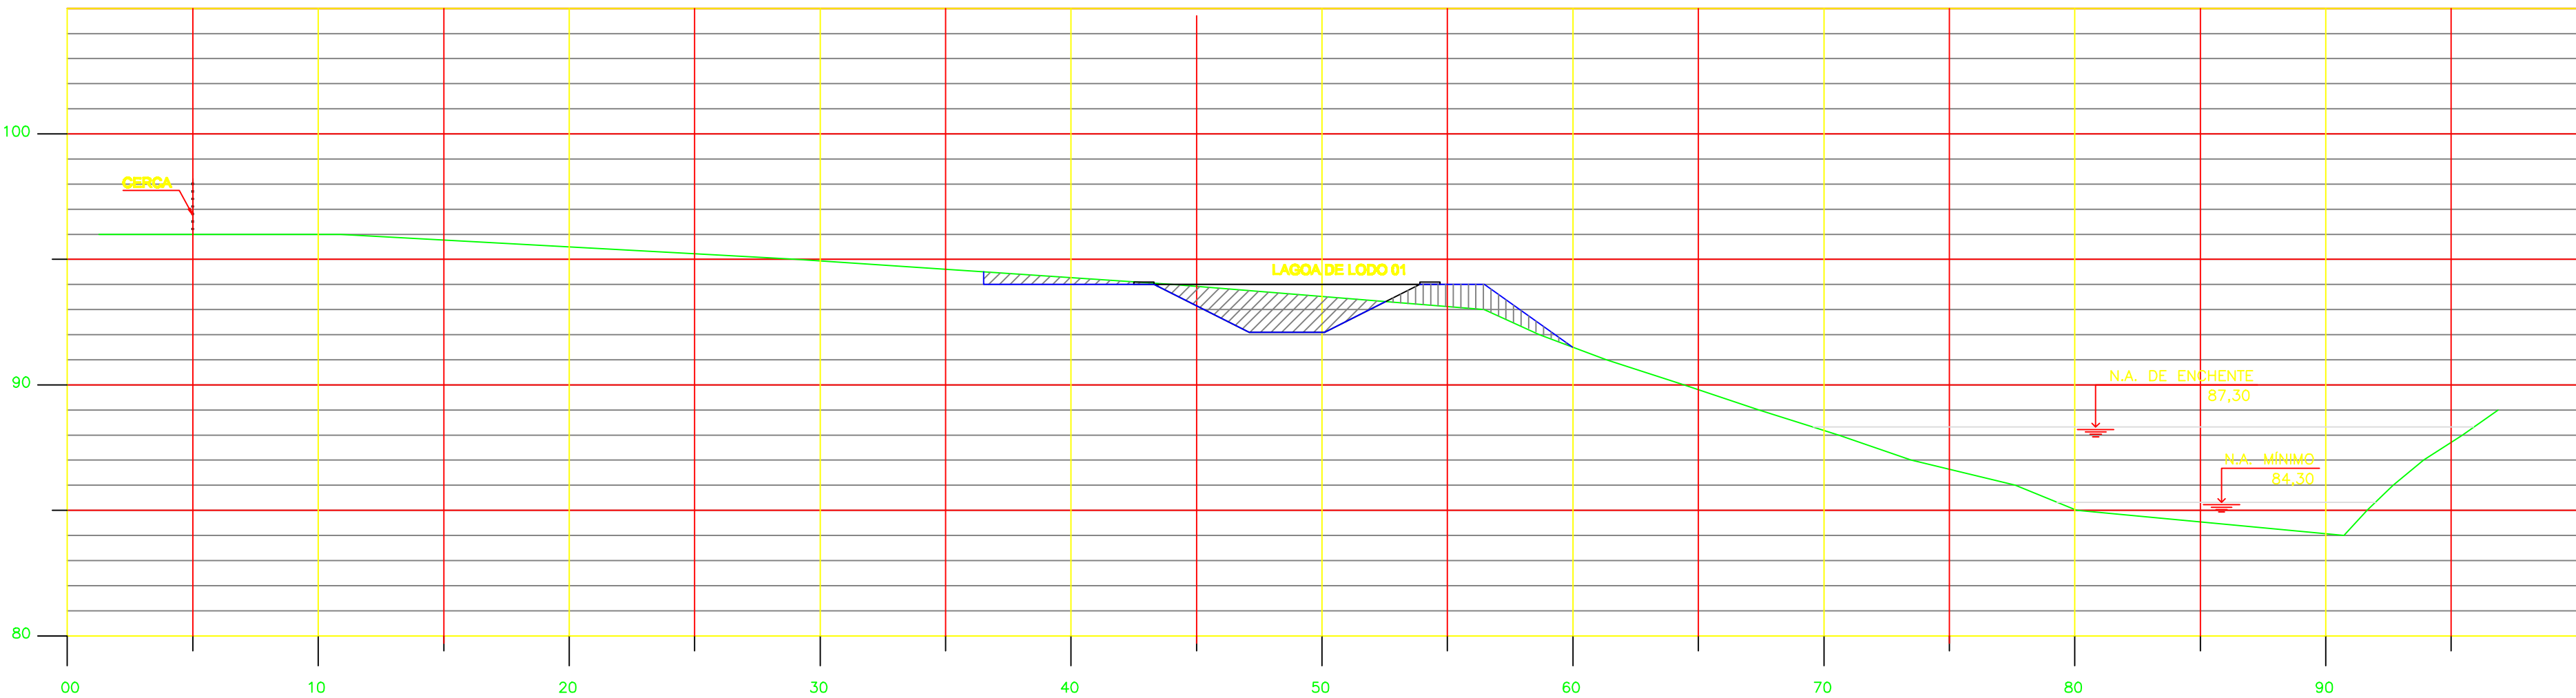

SEÇÃO 11

LEGENDA:

- ÁREA DE CORTE
- ÁREA DE ATERRO

VOLUME (m3)	
ATERRO	CORTE
387,23	3 100,36

OBS:

AS SOLUÇÕES ADOTADAS NO PROJETO DE TERRAPLENAGEM DEVERÃO SER VALIDADAS APÓS A EXECUÇÃO DOS TESTES DE CARACTERIZAÇÃO DO SOLO E DAS SONDAGENS.

NOTAS:

- 1 - COTAS E ELEVAÇÕES EM METROS
- 2 - PARA PLANTA VER DESENHO Nº 0878.DS.041.G.0001
- 3 - PARA PROJETO HIDRÁULICO DA ETA, VER DESENHO Nº 0878.DS.041.H.0001 A 0038.

ESTE DESENHO É PROPRIEDADE DA
COMPANHIA ESPÍRITO SANTENSE DE
SANEAMENTO – CESAN E NÃO PODE
SER COPIADO SEM SUA AUTORIZAÇÃO.

NÚMEROS		TÍTULOS		Nº		LOCAL		DISCRIMINAÇÃO		DES.	DIV.	GER.	DATA
01		ETEP		IMPLANTAÇÃO DAS LAGOAS DE LODO NAS SEÇÕES		KELRY		-		-	-	-	12.09.11
PRINCIPAIS DESENHOS DE REFERÊNCIA								REVISÃO					

CANCELA E SUBSTITUI
O DESENHO NÚMERO:

CANCELADO E SUBSTITUÍDO
PELO DESENHO NÚMERO:

CENTRO DE DOCUMENTAÇÃO

RECEBIDO: / /

Nº DOC.: ASS.:

APROVAÇÃO CESAN:

ASS.: MATR.:

UNID.: DATA: / /

ESTA APROVAÇÃO NÃO ISENTA A CONTRATADA
DE SUAS RESPONSABILIDADES LEGAIS.

EMITENTE:



PROJETADO:

ENGR FLAVIA NAGEM NOGUEIRA ZANONI

CREA: 5998/D REGIÃO: ES

DESENHO: ROSILENE NASCIMENTO

DATA: 27 / 05 / 2011

RESPONSÁVEL TÉCNICO: ENGR ARTUR AUGUSTO OLIVEIRA NEVES

CREA: 045302/D REGIÃO: RJ ART Nº 0820110020949 DATA: 22/02/2011

COORDENADOR:

ARTUR AUGUSTO OLIVEIRA NEVES

CREA: 045302/D REGIÃO: RJ

Nº DES. PROJETISTA:

0878.DS.041.G.0004/01

EMIÇÃO CESAN

PROJETADO:

CREA:

DESENHADO:

VERIFICADO: ENGR NESTOR GORZA JUNIOR

DIVISÃO: ENGR NESTOR GORZA JUNIOR

GERÊNCIA: ENGR SANDRA SILV

DATAS



MUNICÍPIO: ATILIO VIVÁQUA

DISTRITO: SEDE

BAIRRO: -

NOME DO EMPREENDIMENTO: MELHORIA DO SISTEMA DE ABASTECIMENTO DE ÁGUA TRATADA DE ATILIO VIVÁQUA

TÍTULO: ESTAÇÃO DE TRATAMENTO DE ÁGUA

PROJETO DE TERRAPLENAGEM

SEÇÕES 9 A 11

ESCALA:

1:200

FOLHA:

04 / 04

Nº CESAN

B-090-000-40-1-XX-0004

REV:

01