



CONFIGURAÇÃO DE
PENAS P/ PLOTAGEM


COR	ESP.
1	07 0,1
2	07 0,2
3	07 0,3
4	07 0,4
5	07 0,5
6	07 0,6
7	07 0,25
8	07 0,09
9	07 0,15
140	140 0,15
162	162 0,15

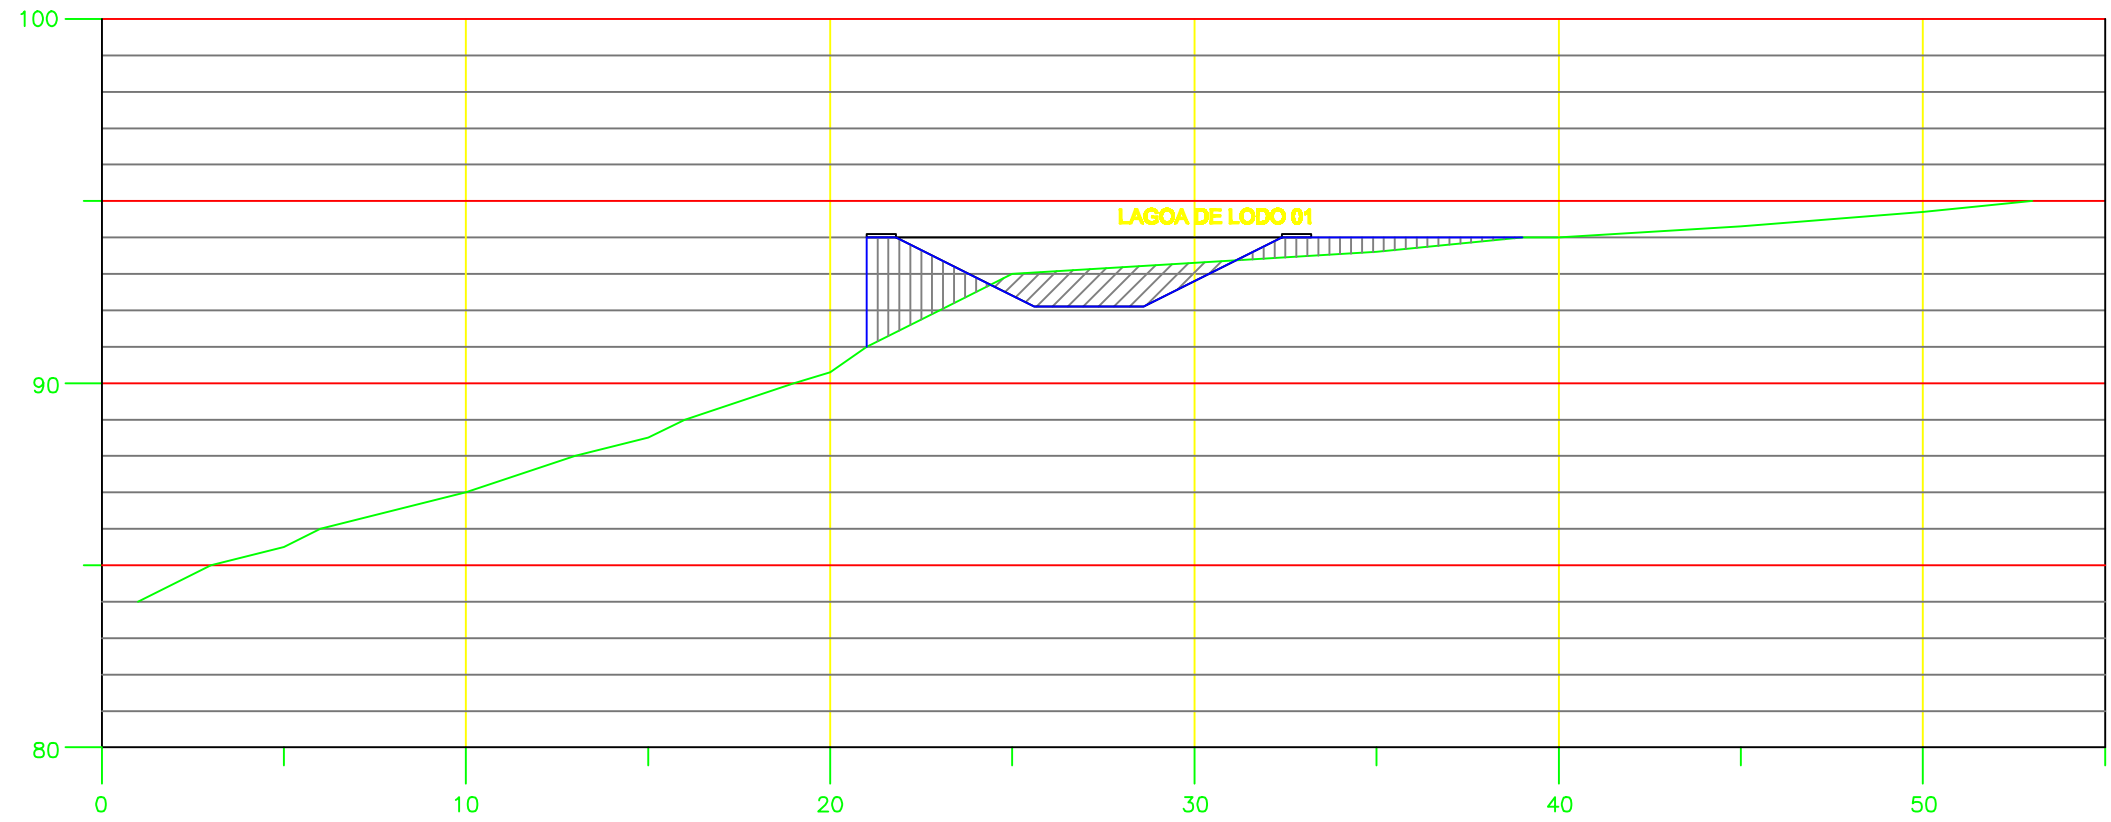


SEÇÃO 01

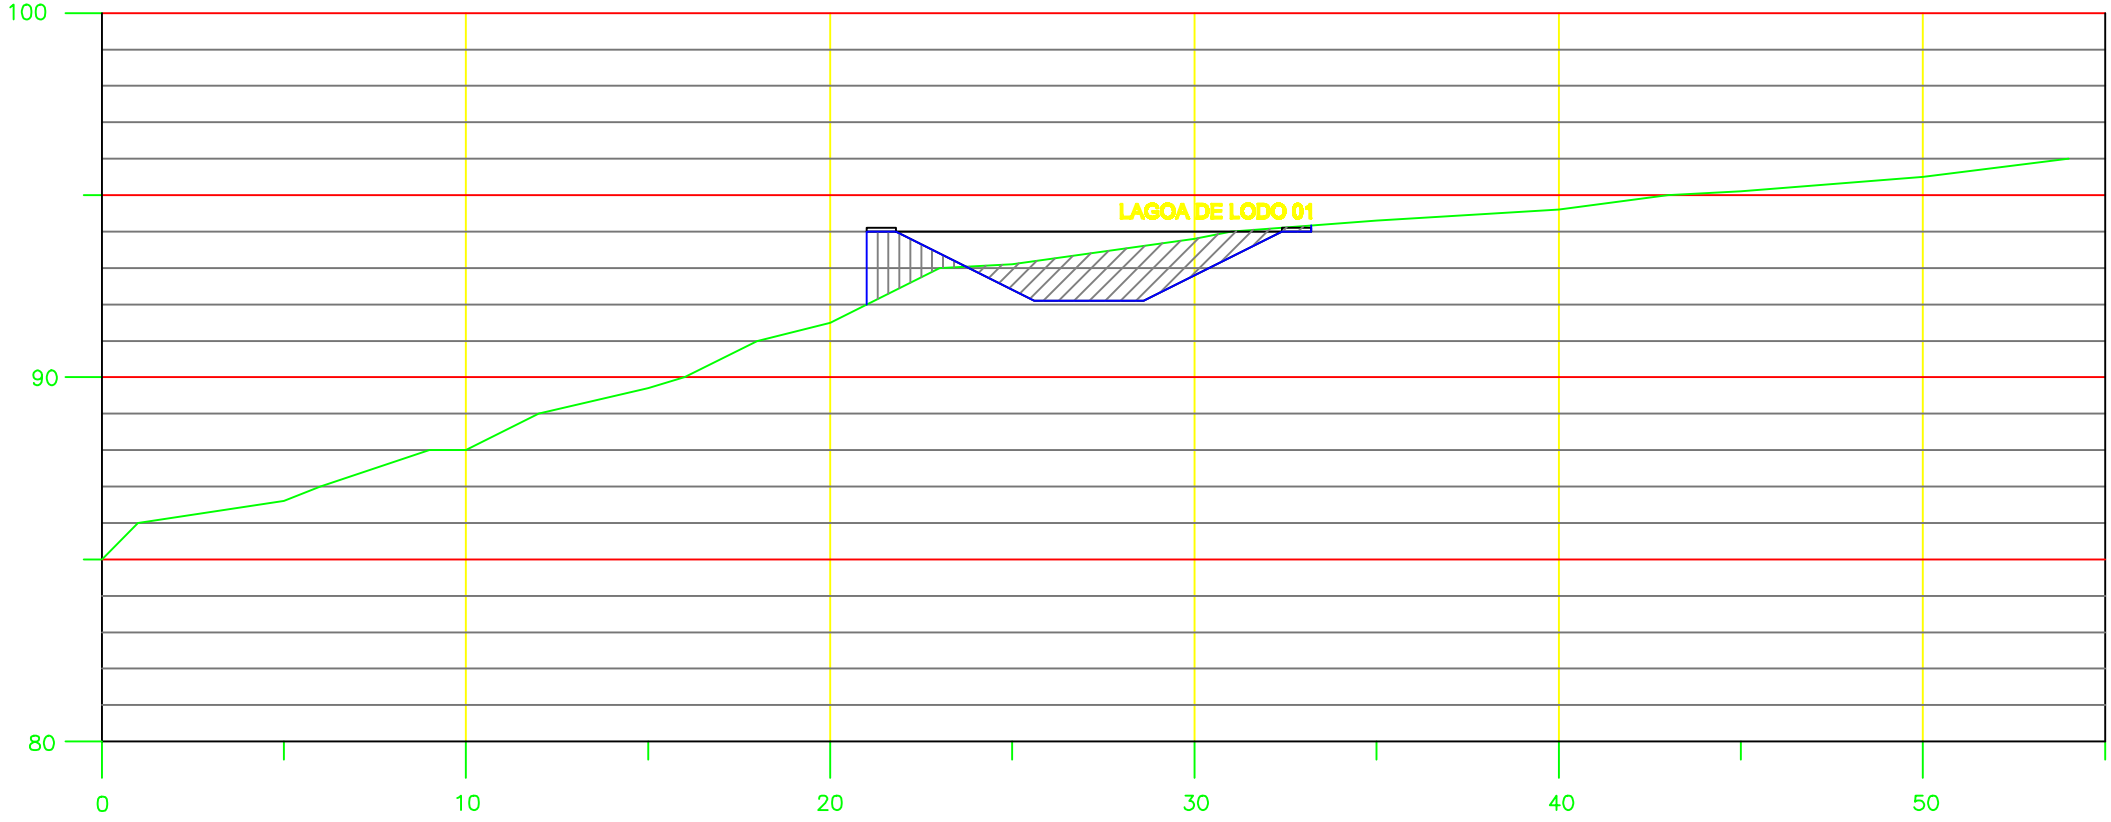


SEÇÃO 02

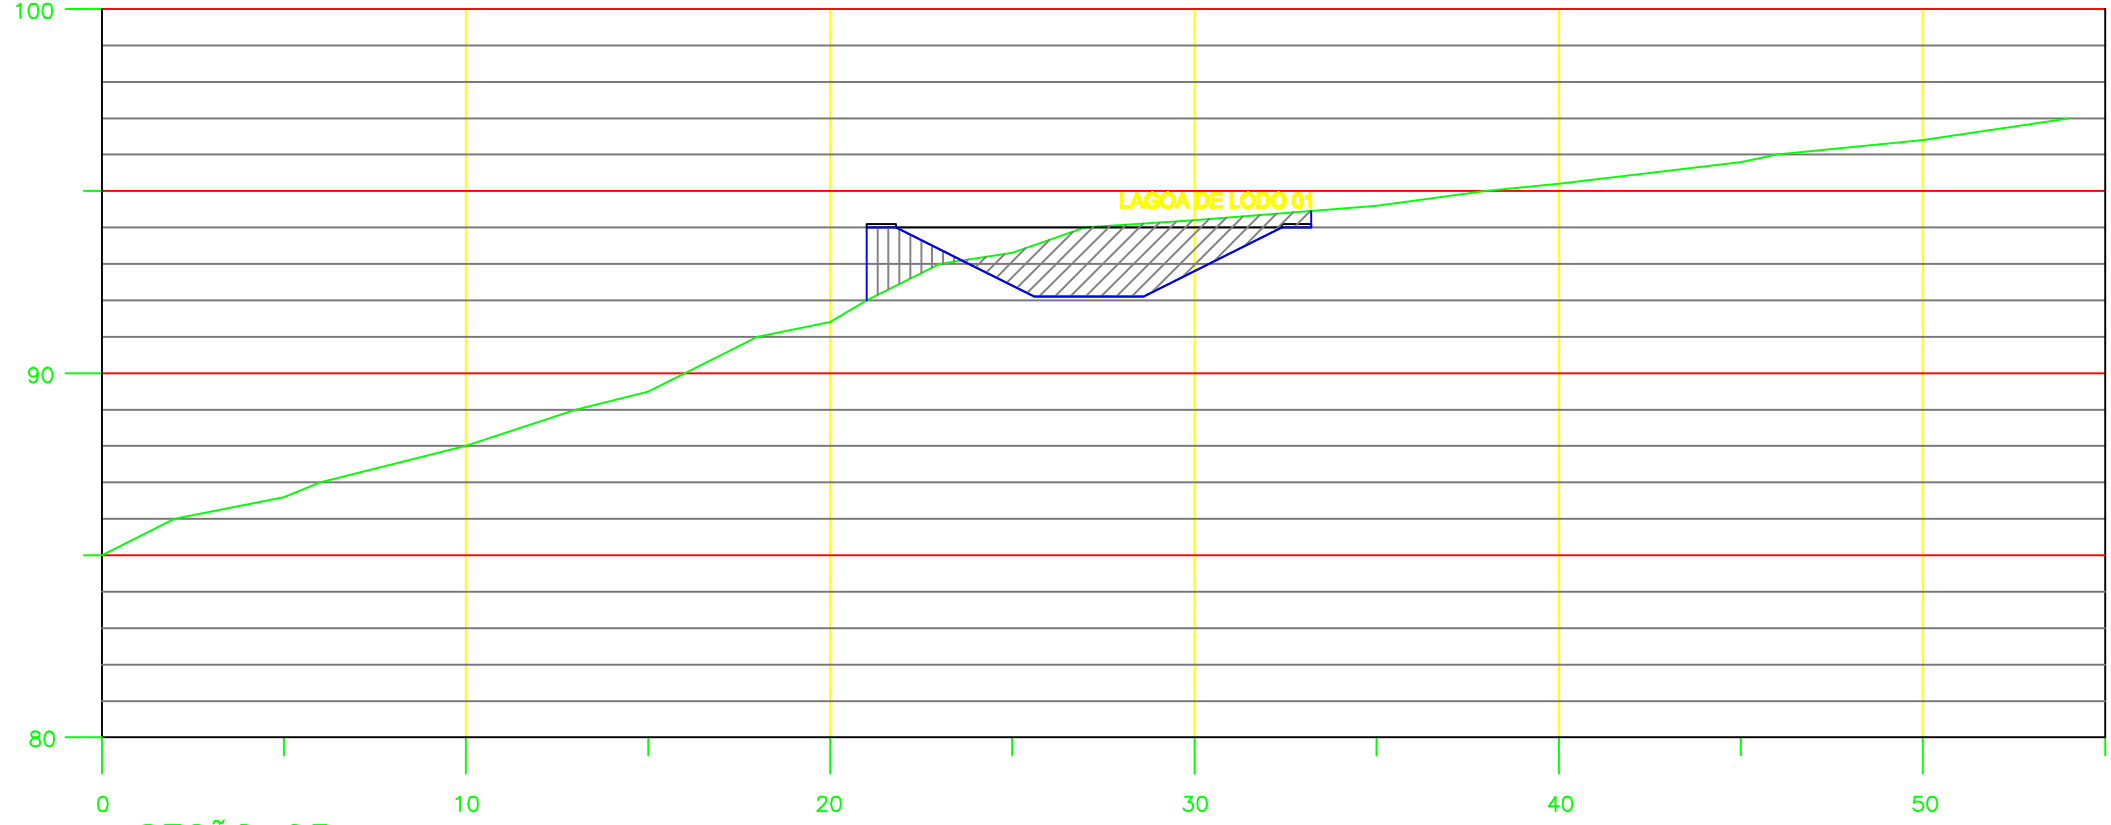


SEÇÃO 03

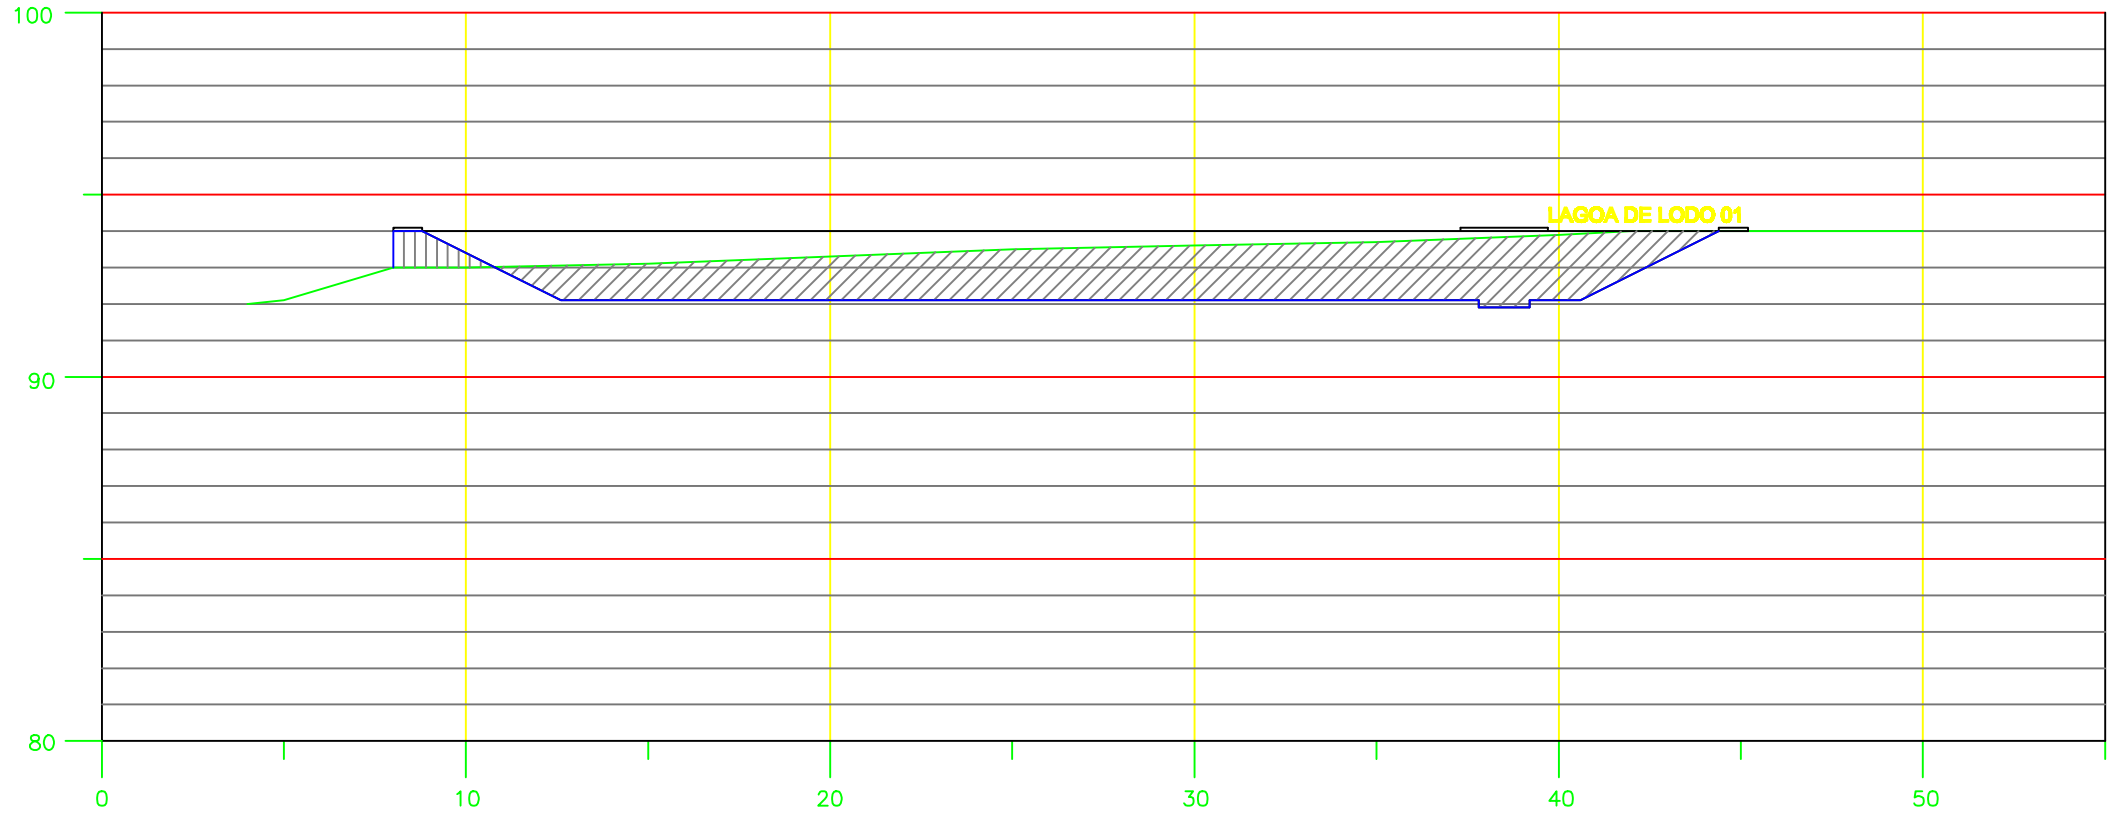


SEÇÃO 04

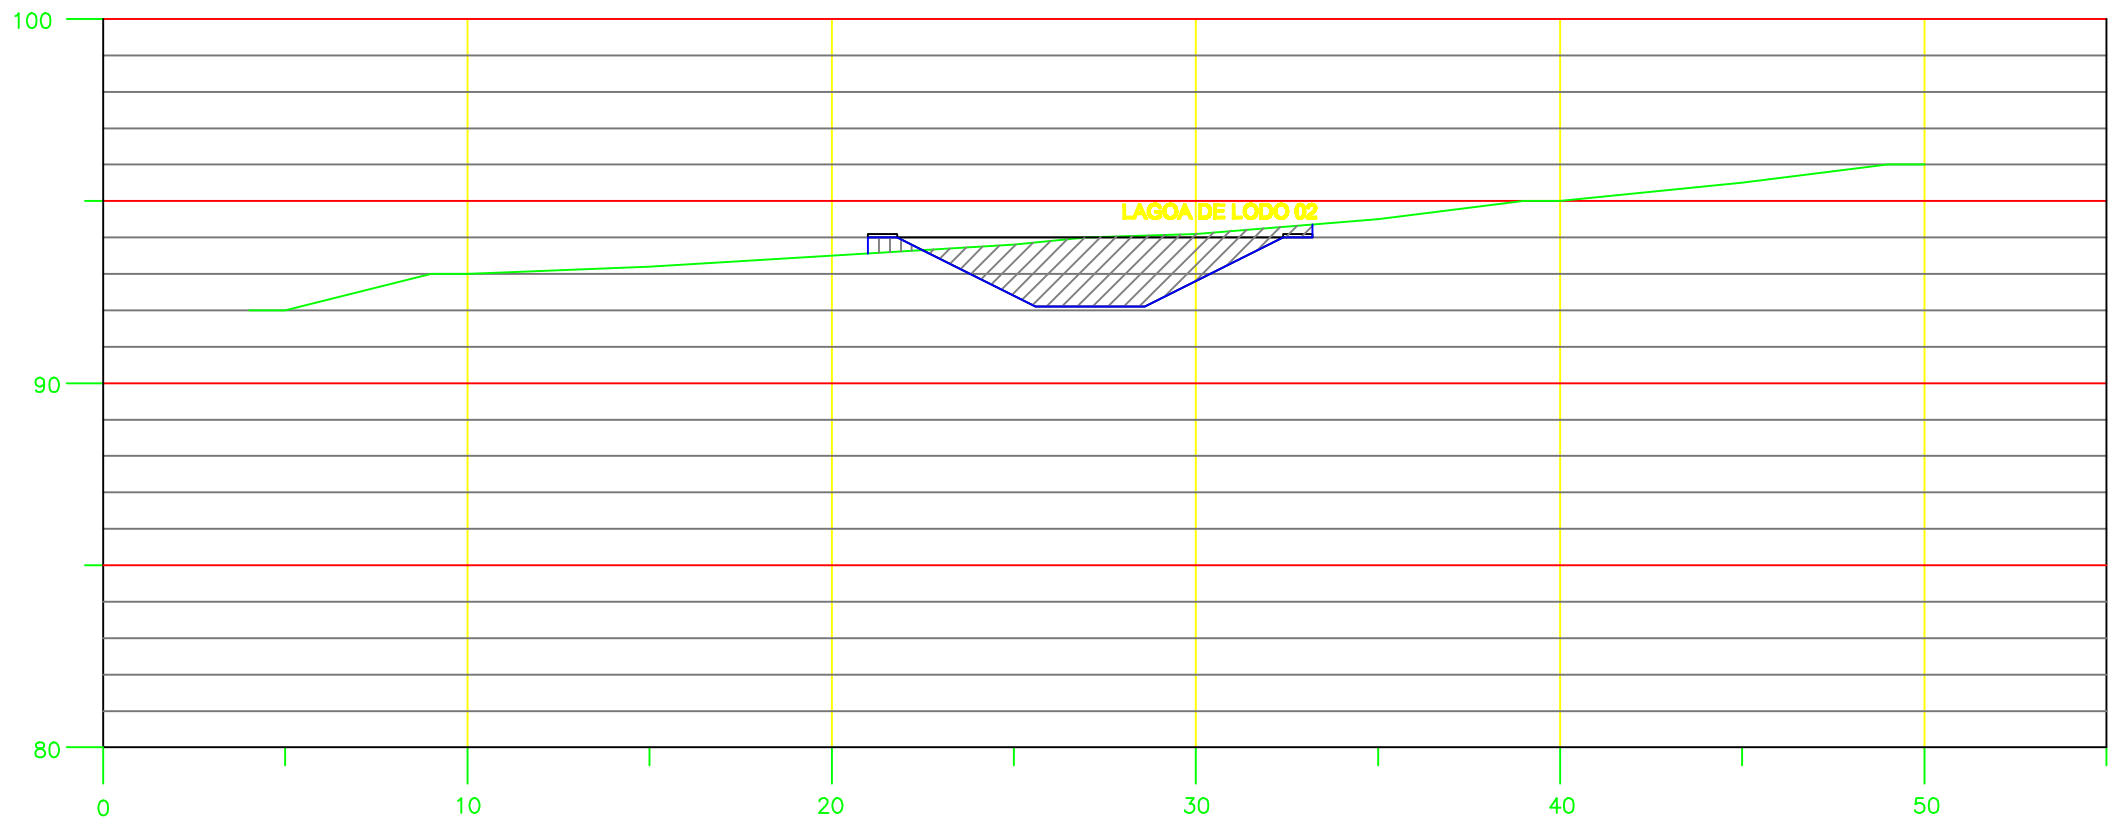

SEÇÃO 05

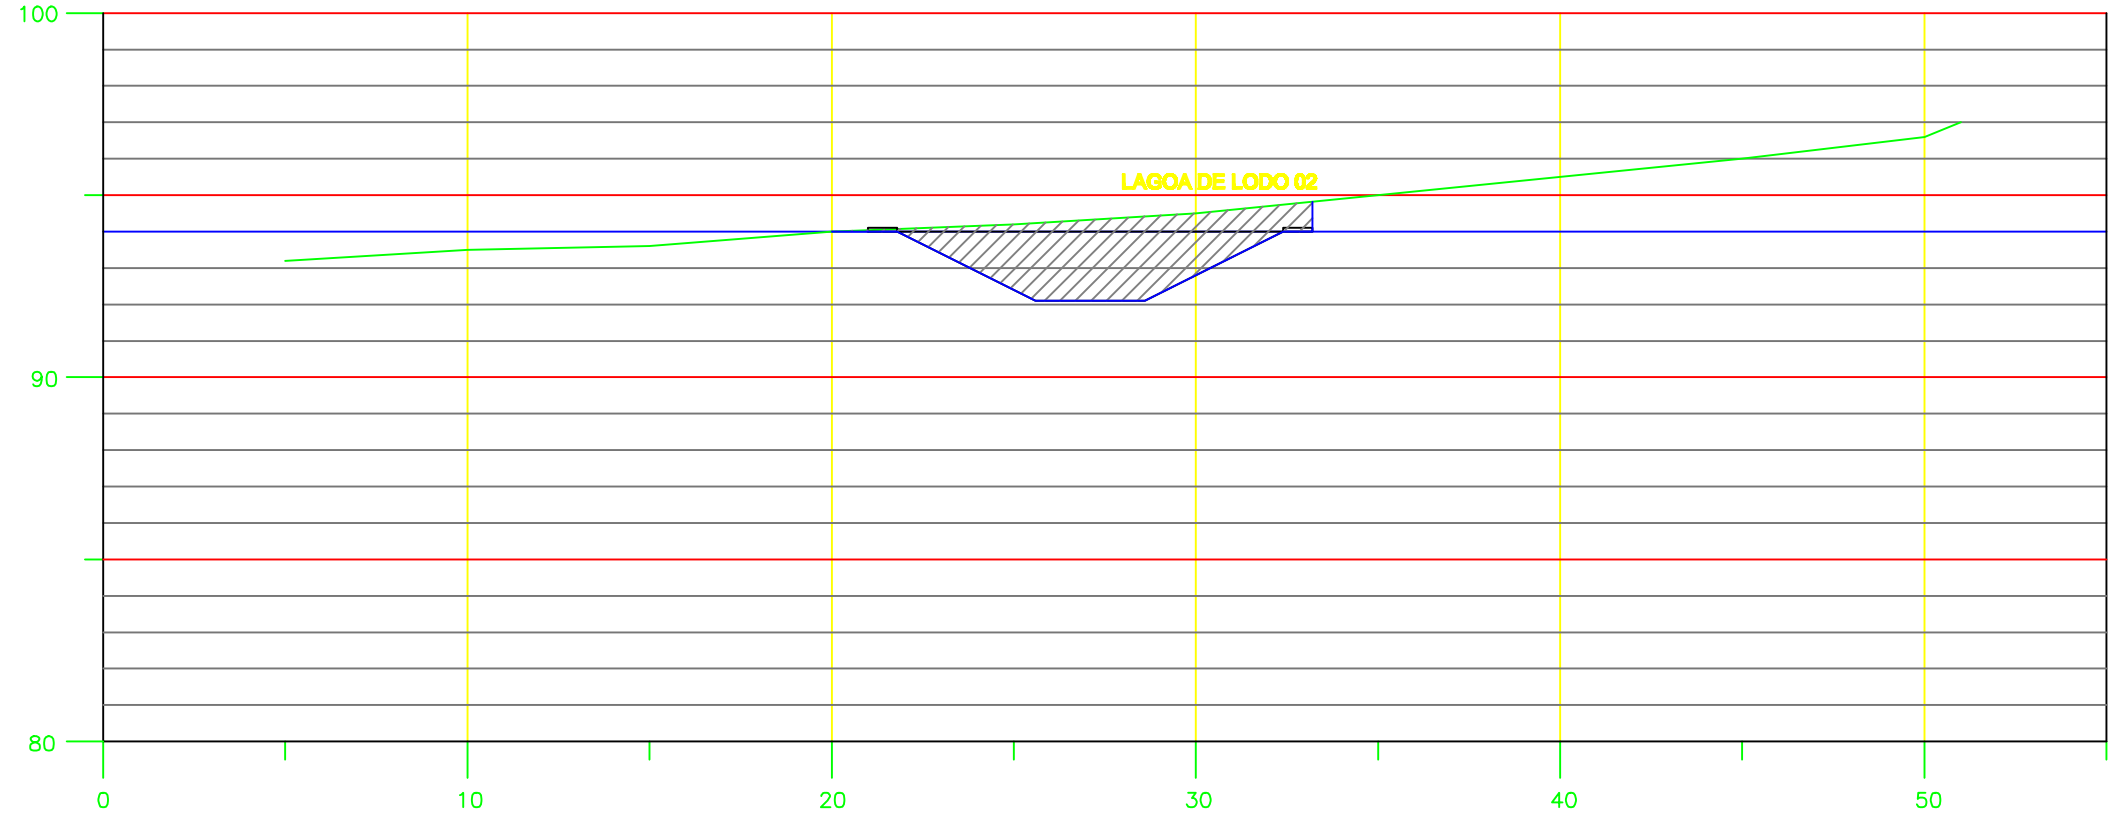

SEÇÃO 06

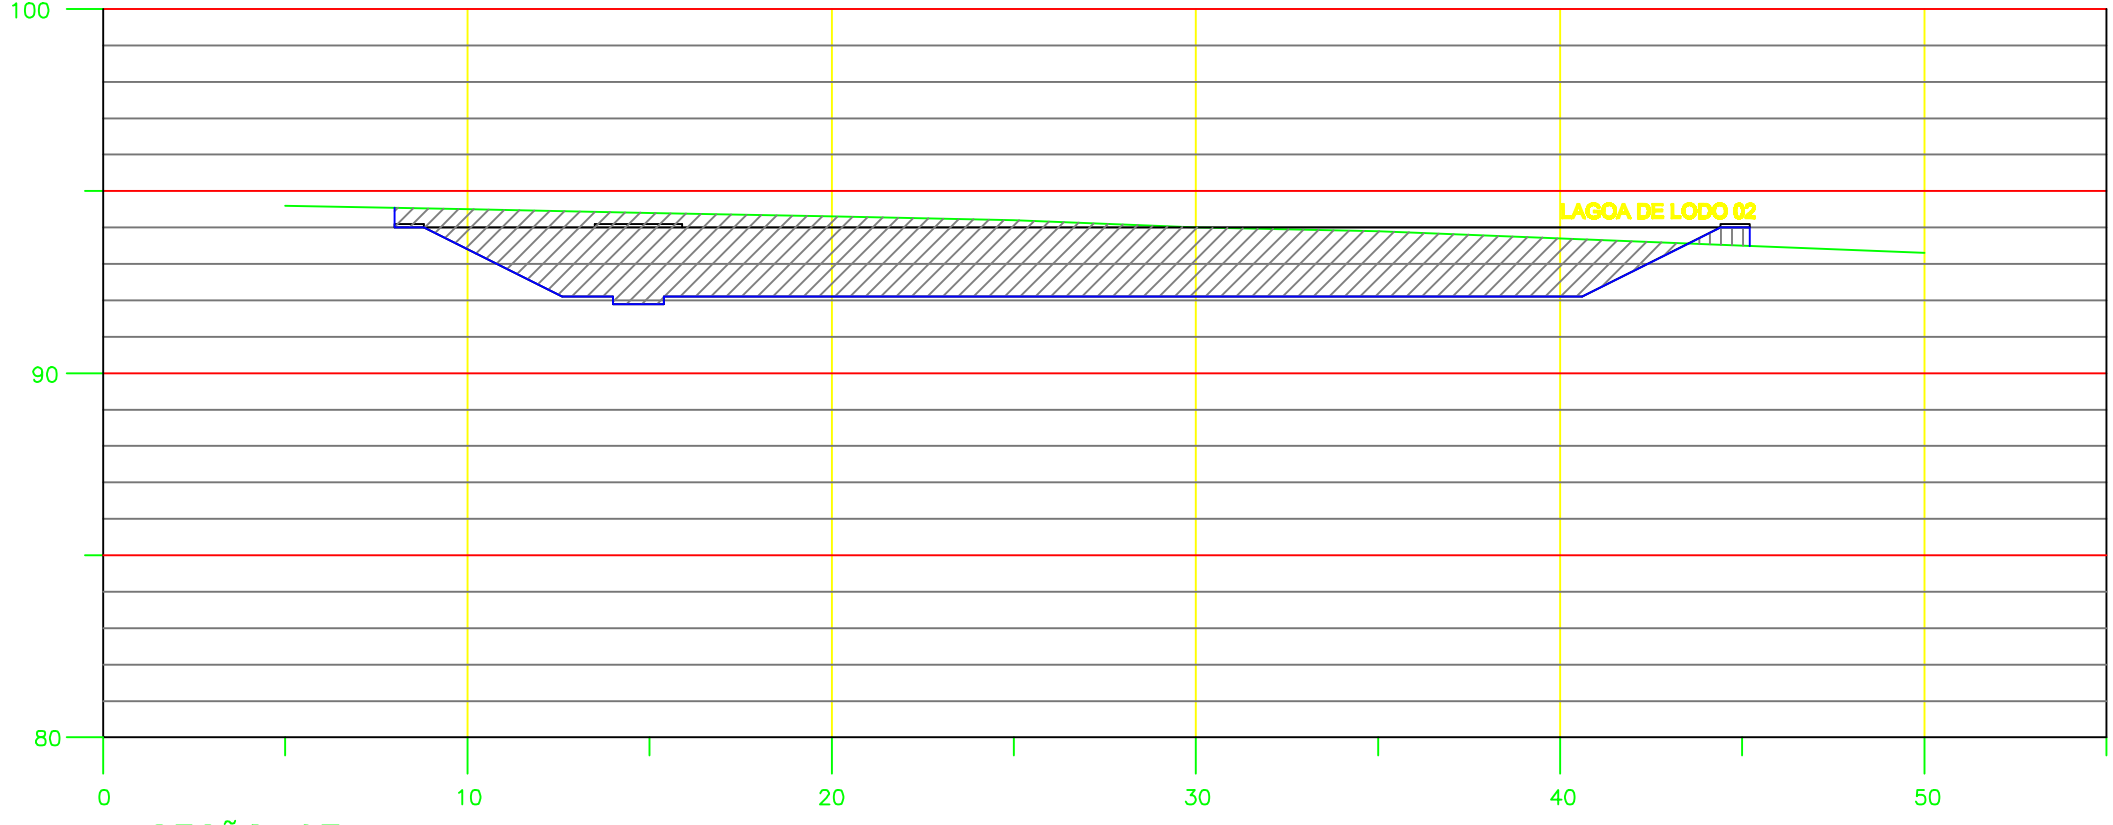

SEÇÃO 07

LEGENDA:

- ÁREA DE CORTE
- ÁREA DE ATERRO

LAGOA 01 VOLUME (m3)	
ATERRO	CORTE
211.53	805.63

LAGOA 02 VOLUME (m3)	
ATERRO	CORTE
16.12	1 348.89

OBS:

AS SOLUÇÕES ADOTADAS NO PROJETO DE TERRAPLENAGEM DEVERÃO SER VALIDADAS APÓS A EXECUÇÃO DOS TESTES DE CARACTERIZAÇÃO DO SOLO E DAS SONDAGENS.

NOTAS:

- 1 - COTAS E ELEVÇÕES EM METROS.
- 2 - PARA PLANTA VER DESENHO Nº 0878.DS.041.G.0006.

ESTE DESENHO É PROPRIEDADE DA
COMPANHIA ESPÍRITO SANTENSE DE
SANEAMENTO – CESAN E NÃO PODE
SER COPIADO SEM SUA AUTORIZAÇÃO.

NÚMEROS	TÍTULOS	Nº	LOCAL	DISCRIMINAÇÃO	DES.	DIV.	GER.	DATA
0878.DS.041.H.0029	LAGOA DE LODO 02 – PLANTA BAIXA E CORTES							
0878.DS.041.H.0028	LAGOA DE LODO 01 – PLANTA BAIXA E CORTES							
0878.DS.041.H.0007	PLANTA DE URBANIZAÇÃO E LOCALIZAÇÃO							
PRINCIPAIS DESENHOS DE REFERÊNCIA								

CANCELA E SUBSTITUI
O DESENHO NÚMERO:

CANCELADO E SUBSTITUÍDO
PELO DESENHO NÚMERO:

CENTRO DE DOCUMENTAÇÃO

RECEBIDO: __/__/__

Nº DOC.: ____ ASS.: ____

APROVAÇÃO CESAN:

ASS.: ____ MATR.: ____

UNID.: ____ DATA: __/__/__

ESTA APROVAÇÃO NÃO ISENTA A CONTRATADA
DE SUAS RESPONSABILIDADES LEGAIS.

EMITENTE:



PROJETADO:

ENGRº FLAVIA NAGEM NOGUEIRA ZANONI

CREA: 5998/D REGIÃO: ES

DESENHO: KELRY DE O. PIRES

DATA: 23 / 08 / 2011

RESPONSÁVEL TÉCNICO: ENGRº ARTUR AUGUSTO OLIVEIRA NEVES

CREA: 045302/D REGIÃO: RJ ART Nº 0820110020949 DATA: 22/02/2011

COORDENADOR:

ARTUR AUGUSTO OLIVEIRA NEVES

CREA: 045302/D REGIÃO: RJ

Nº DES. PROJETISTA:

0878.DS.041.G.0006/00

GERÊNCIA:

ENGRº SANDRA SILV

EMISSION CESAN

PROJETADO:

CREA:

DESENHADO:


VERIFICADO: ENGRº NESTOR GORZA JUNIOR

DIVISÃO: ENGRº NESTOR GORZA JUNIOR

GERÊNCIA:

ENGRº SANDRA SILV

DATAS

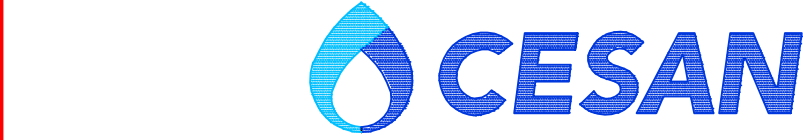

MUNICÍPIO: ATILIO VIVÁQUA

DISTRITO: SEDE

BAIRRO: –

NOME DO EMPREENDIMENTO: MELHORIA DO SISTEMA DE ABASTECIMENTO DE ÁGUA

TRATADA DE ATILIO VIVÁQUA

TÍTULO: ESTAÇÃO DE TRATAMENTO DE ÁGUA

PROJETO DE TERRAPLENAGEM

LAGOA DE LODO – SEÇÕES 01 A 07

ESCALA: INDICADA

FOLHA: 02 / 02

Nº CESAN

B-090-000-40-1-XX-0006

REV: 00