	ESP.
07	0,1
07	0,2
07	0,3
07	0,4
07	0,5
07	0,6
07	0,25
07	0,09
07	0,15
140	0,15
162	0,15

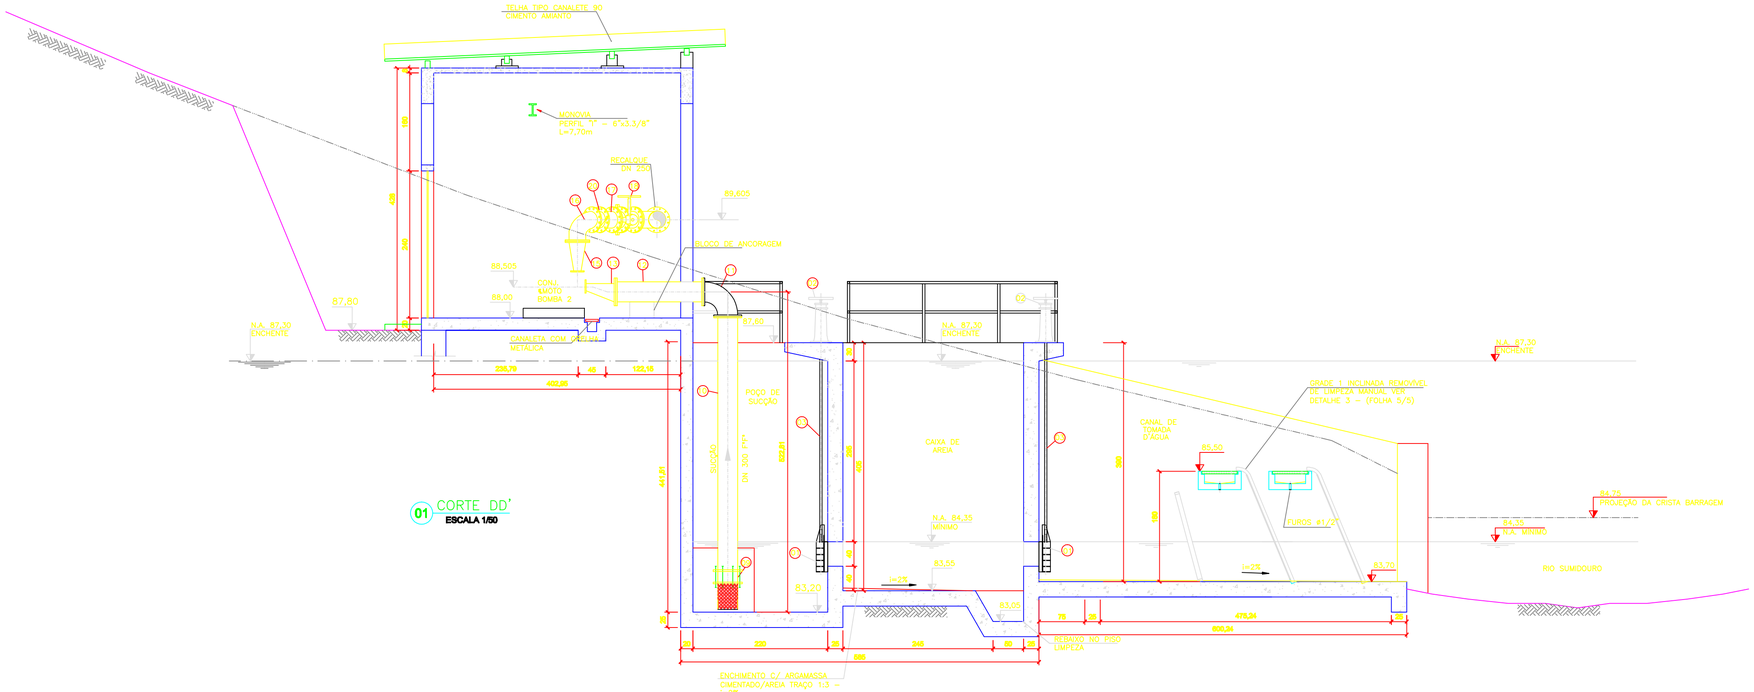

01 CORTE DD'
ESCALA 1/50

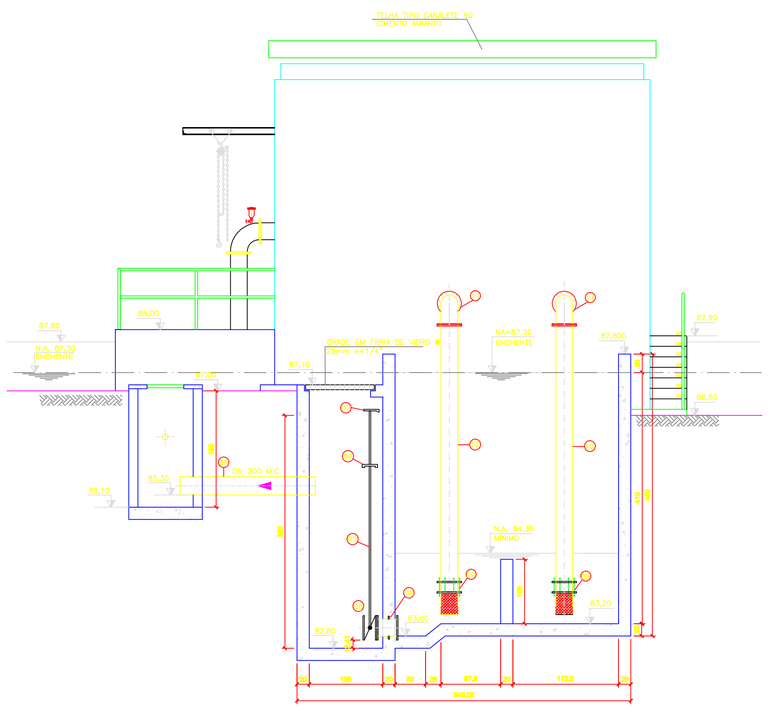

02 CORTE DD' – POÇO DE SUÇÃO
ESCALA 1/50

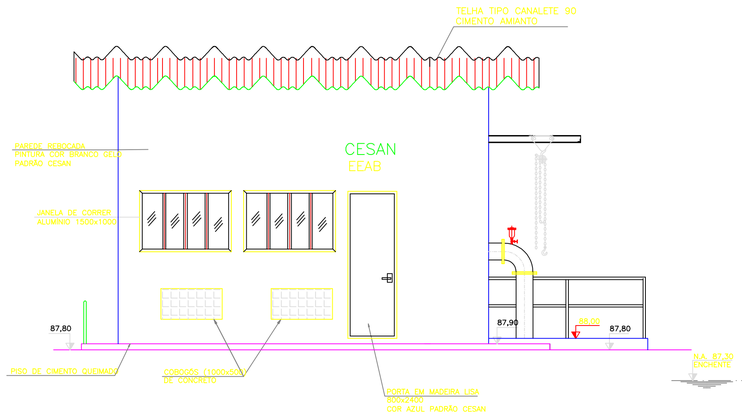

03 FACHADA PRINCIPAL
ESCALA 1/50

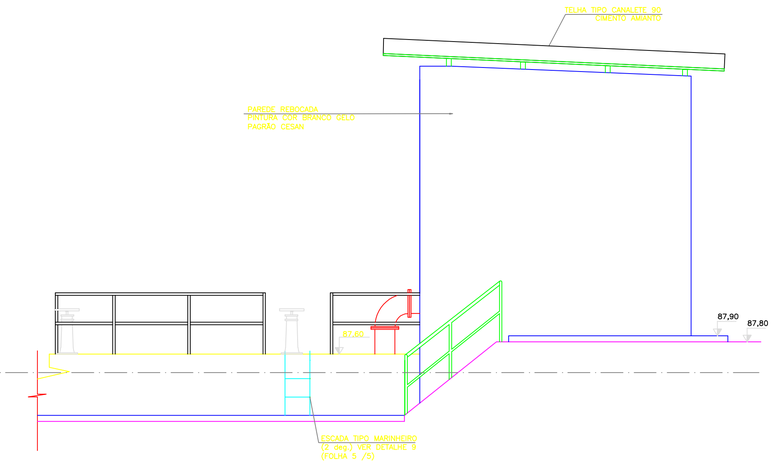

04 FACHADA LATERAL
ESCALA 1/50

NOTAS:

1– DIMENSÕES EM CENTÍMETROS E ELEVAÇÕES EM METRO.
2– PARA PLANTA BAIXA, CORTES AA', CC' E EE', VER FOLHA 02/05.
3– PARA VISTA SUPERIOR VER FOLHA 04 /05.
4– DETALHES ESCORVA, VENTOSA E MANÔMETRO E LISTA DE MATERIAL VER FOLHA 05/05.
5– PARA DET. ESCADA MARINHEIRO (DET. 9), VER FOLHA 05/05.
6– PARA PROJETO ESTRUTURAL E ELÉTRICO, VER PROJETO ESPECÍFICO.
7– PARA ANCORAGENS, VER PROJETO ESTRUTURAL.

COMPANHIA ESPÍRITO SANTENSE DE SANEAMENTO – CESAN E NÃO PODE SER COPIADO SEM SUA AUTORIZAÇÃO.

NÚMEROS	TÍTULOS	Nº	LOCAL	DISCRIMINAÇÃO	DES.	DIV.	GER.	DATA
PRINCIPAIS DESENHOS DE REFERÊNCIA		REVISÃO						

CANCELA E SUBSTITUI O DESENHO NÚMERO:

CANCELADO E SUBSTITUÍDO PELO DESENHO NÚMERO:

CENTRO DE DOCUMENTAÇÃO
RECEBIDO: / /
Nº DOC.: ASS.:
APROVAÇÃO CESAN:
ASS.: MATR.:
UNID.: DATA: / /
ESTA APROVAÇÃO NÃO ISENTA A CONTRATADA DE SUAS RESPONSABILIDADES LEGAIS.

EMITENTE: Etep Consultoria, Gerenciamento e Serviços

PROJETADO:	COORDENADOR:
ENGº FLÁVIA NAGEM NOGUEIRA ZANONI	ARTUR AUGUSTO OLIVEIRA NEVES
CREA: 5998/D REGIÃO: ES	CREA: 045302/D REGIÃO: RJ
DESENHO: ROSILENE NASCIMENTO	Nº DES. PROJETISTA:
DATA: 27 / 05 /2011	0876.DS.041.H.0004/00

RESPONSÁVEL TÉCNICO: ENGº ARTUR AUGUSTO OLIVEIRA NEVES
CREA: 045302/D REGIÃO: RJ ART Nº:08201100209948DATA: 22/02/2011

EMISSÃO CESAN	DATAS
PROJETADO:	
CREA:	
DESENHADO:	
VERIFICADO: ENGº NESTOR GORZA JUNIOR	
DIVISÃO: ENGº NESTOR GORZA JUNIOR	
GERÊNCIA: ENGº SANDRA SILY	

CESAN

MUNICÍPIO: ATÍLIO VIVÁCQUA | DISTRITO: SEDE | BAIRRO: XX

NOME DO EMPREENDIMENTO: MELHORIA DO SISTEMA DE ABASTECIMENTO DE ÁGUA TRATADA DE ATÍLIO VIVÁCQUA

TÍTULO: CAPTAÇÃO E ADUTORA DE ÁGUA BRUTA
PROJETO HIDRÁULICO
CORTES e FACHADAS

ESCALA:	FOLHA:	Nº CESAN	REV:
INDICADAS	04 / 42	B–090–000–30–5–XX–0005	00