



CONFIGURAÇÃO DE  
PENAS P/ PLOTAGEM


|     |          |
|-----|----------|
| COR | ESP.     |
| 1   | 07 0,1   |
| 2   | 07 0,2   |
| 3   | 07 0,3   |
| 4   | 07 0,4   |
| 5   | 07 0,5   |
| 6   | 07 0,6   |
| 7   | 07 0,25  |
| 8   | 07 0,09  |
| 9   | 07 0,15  |
| 140 | 140 0,15 |
| 162 | 162 0,15 |

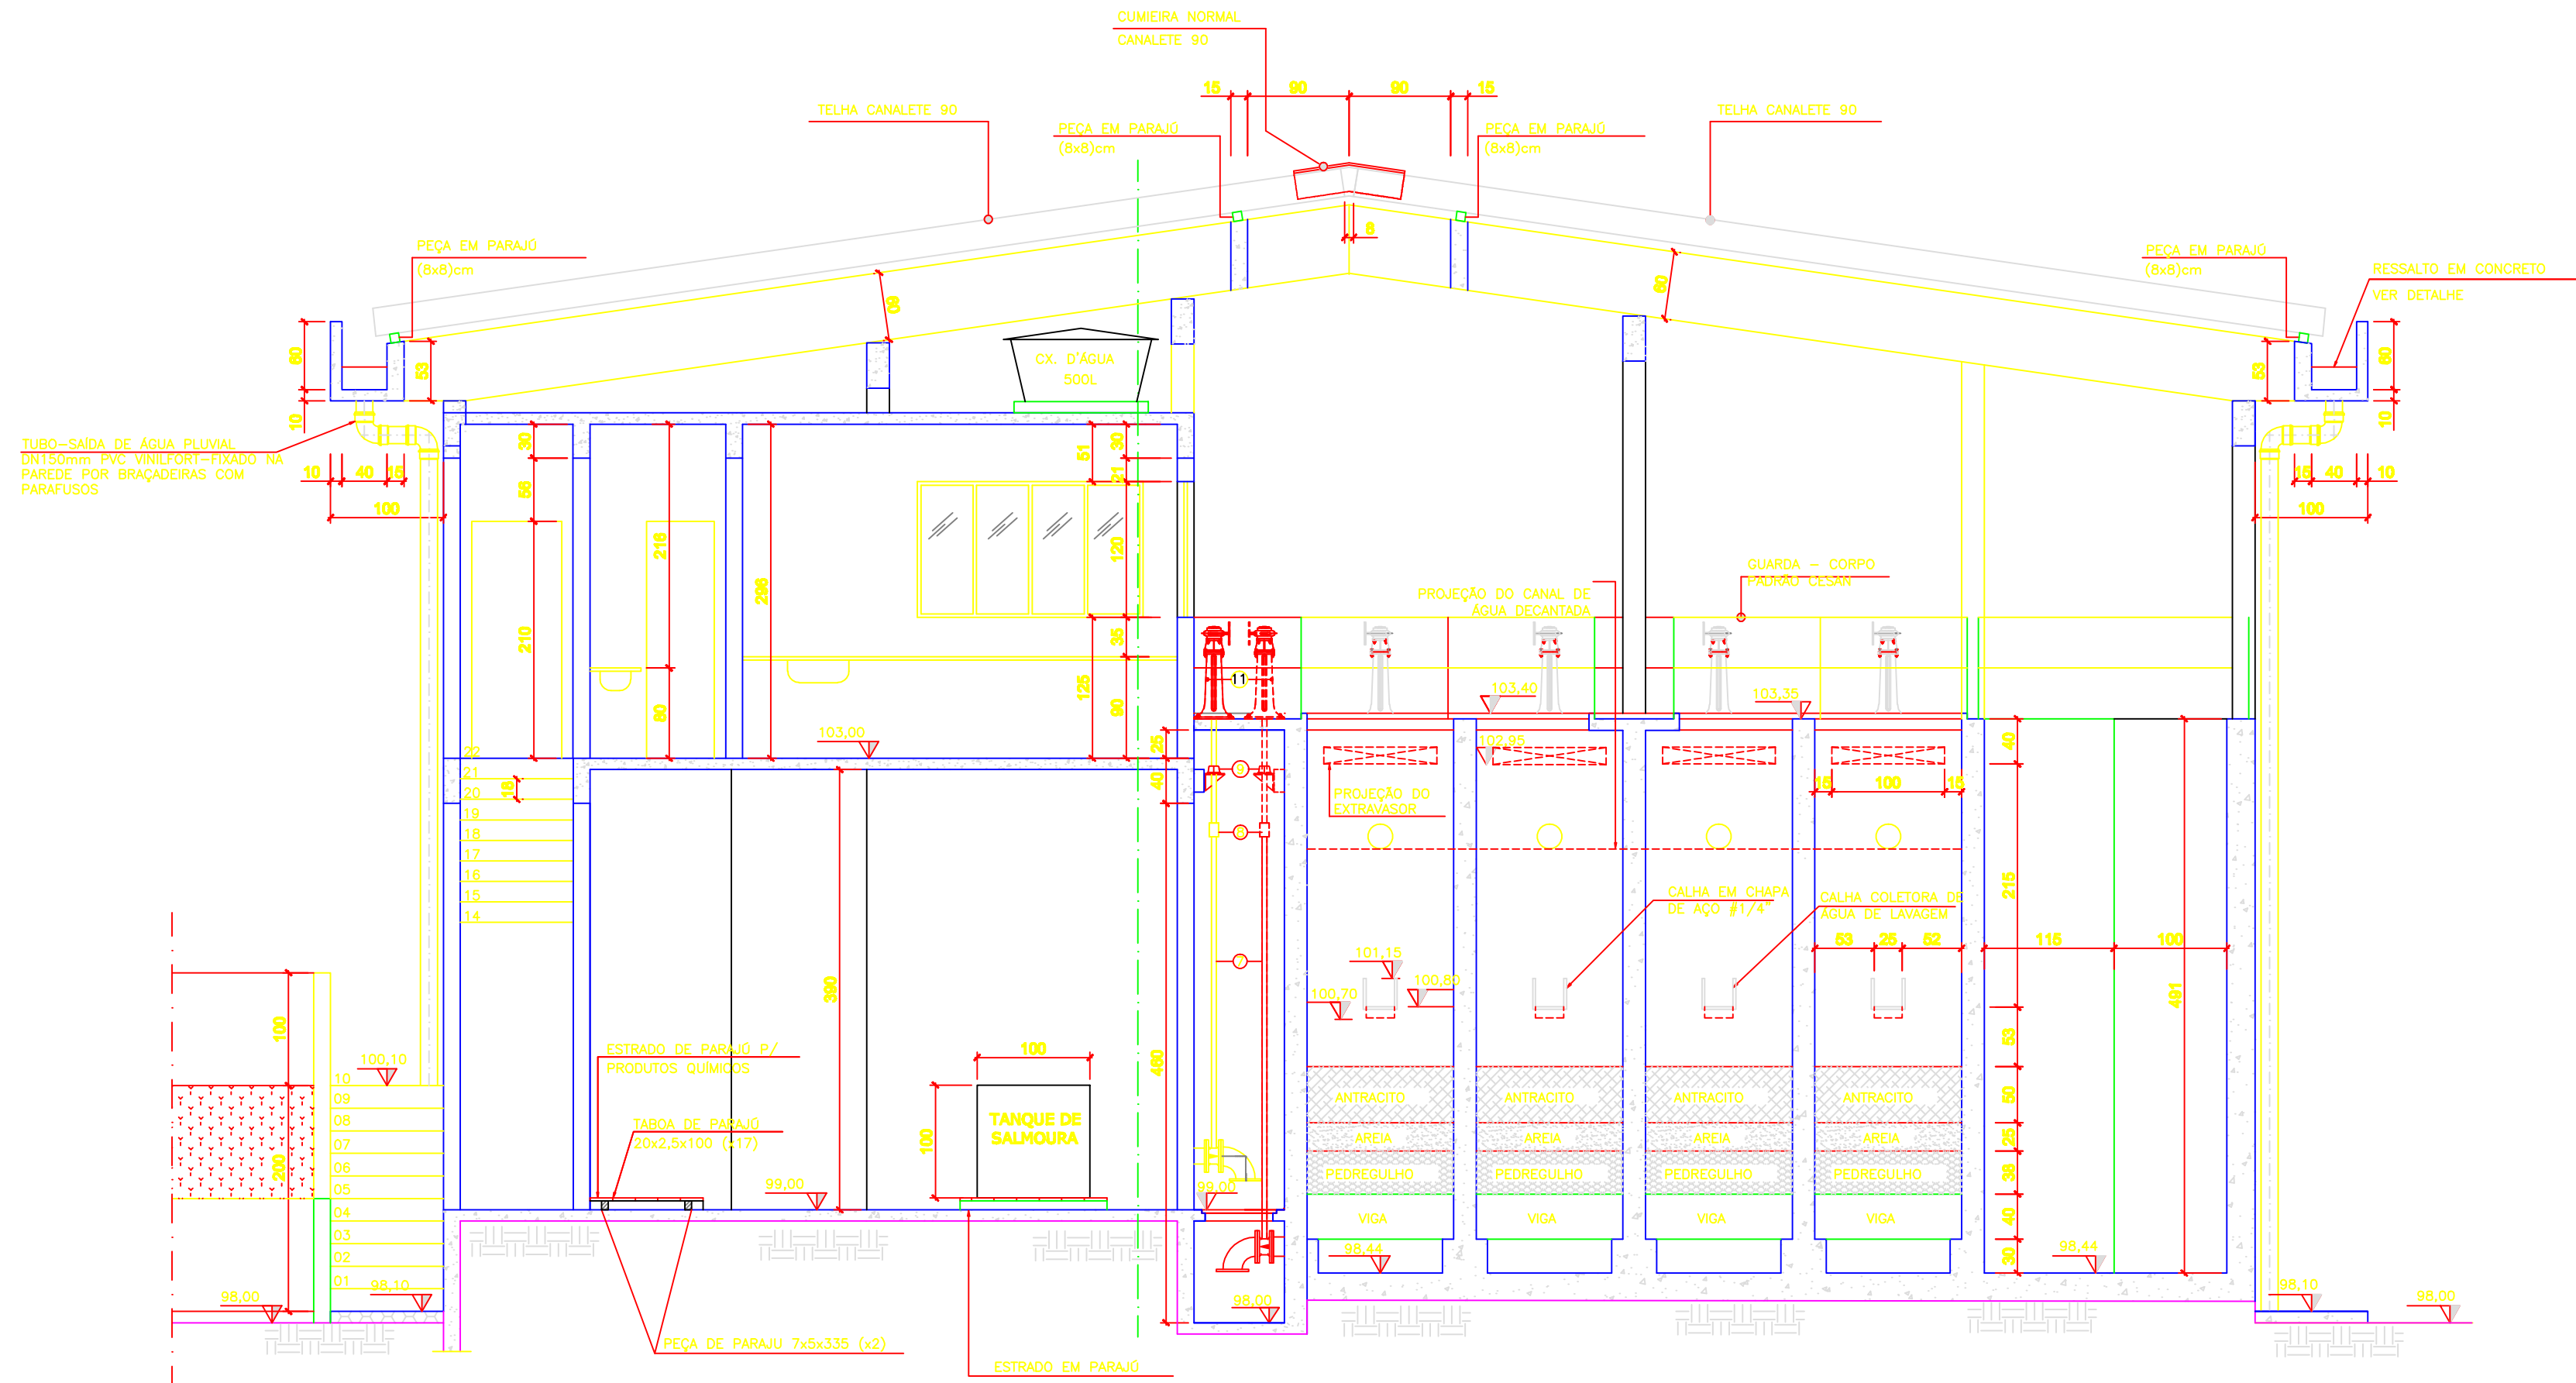

01 CORTE 1-2  
ESCALA 1/50

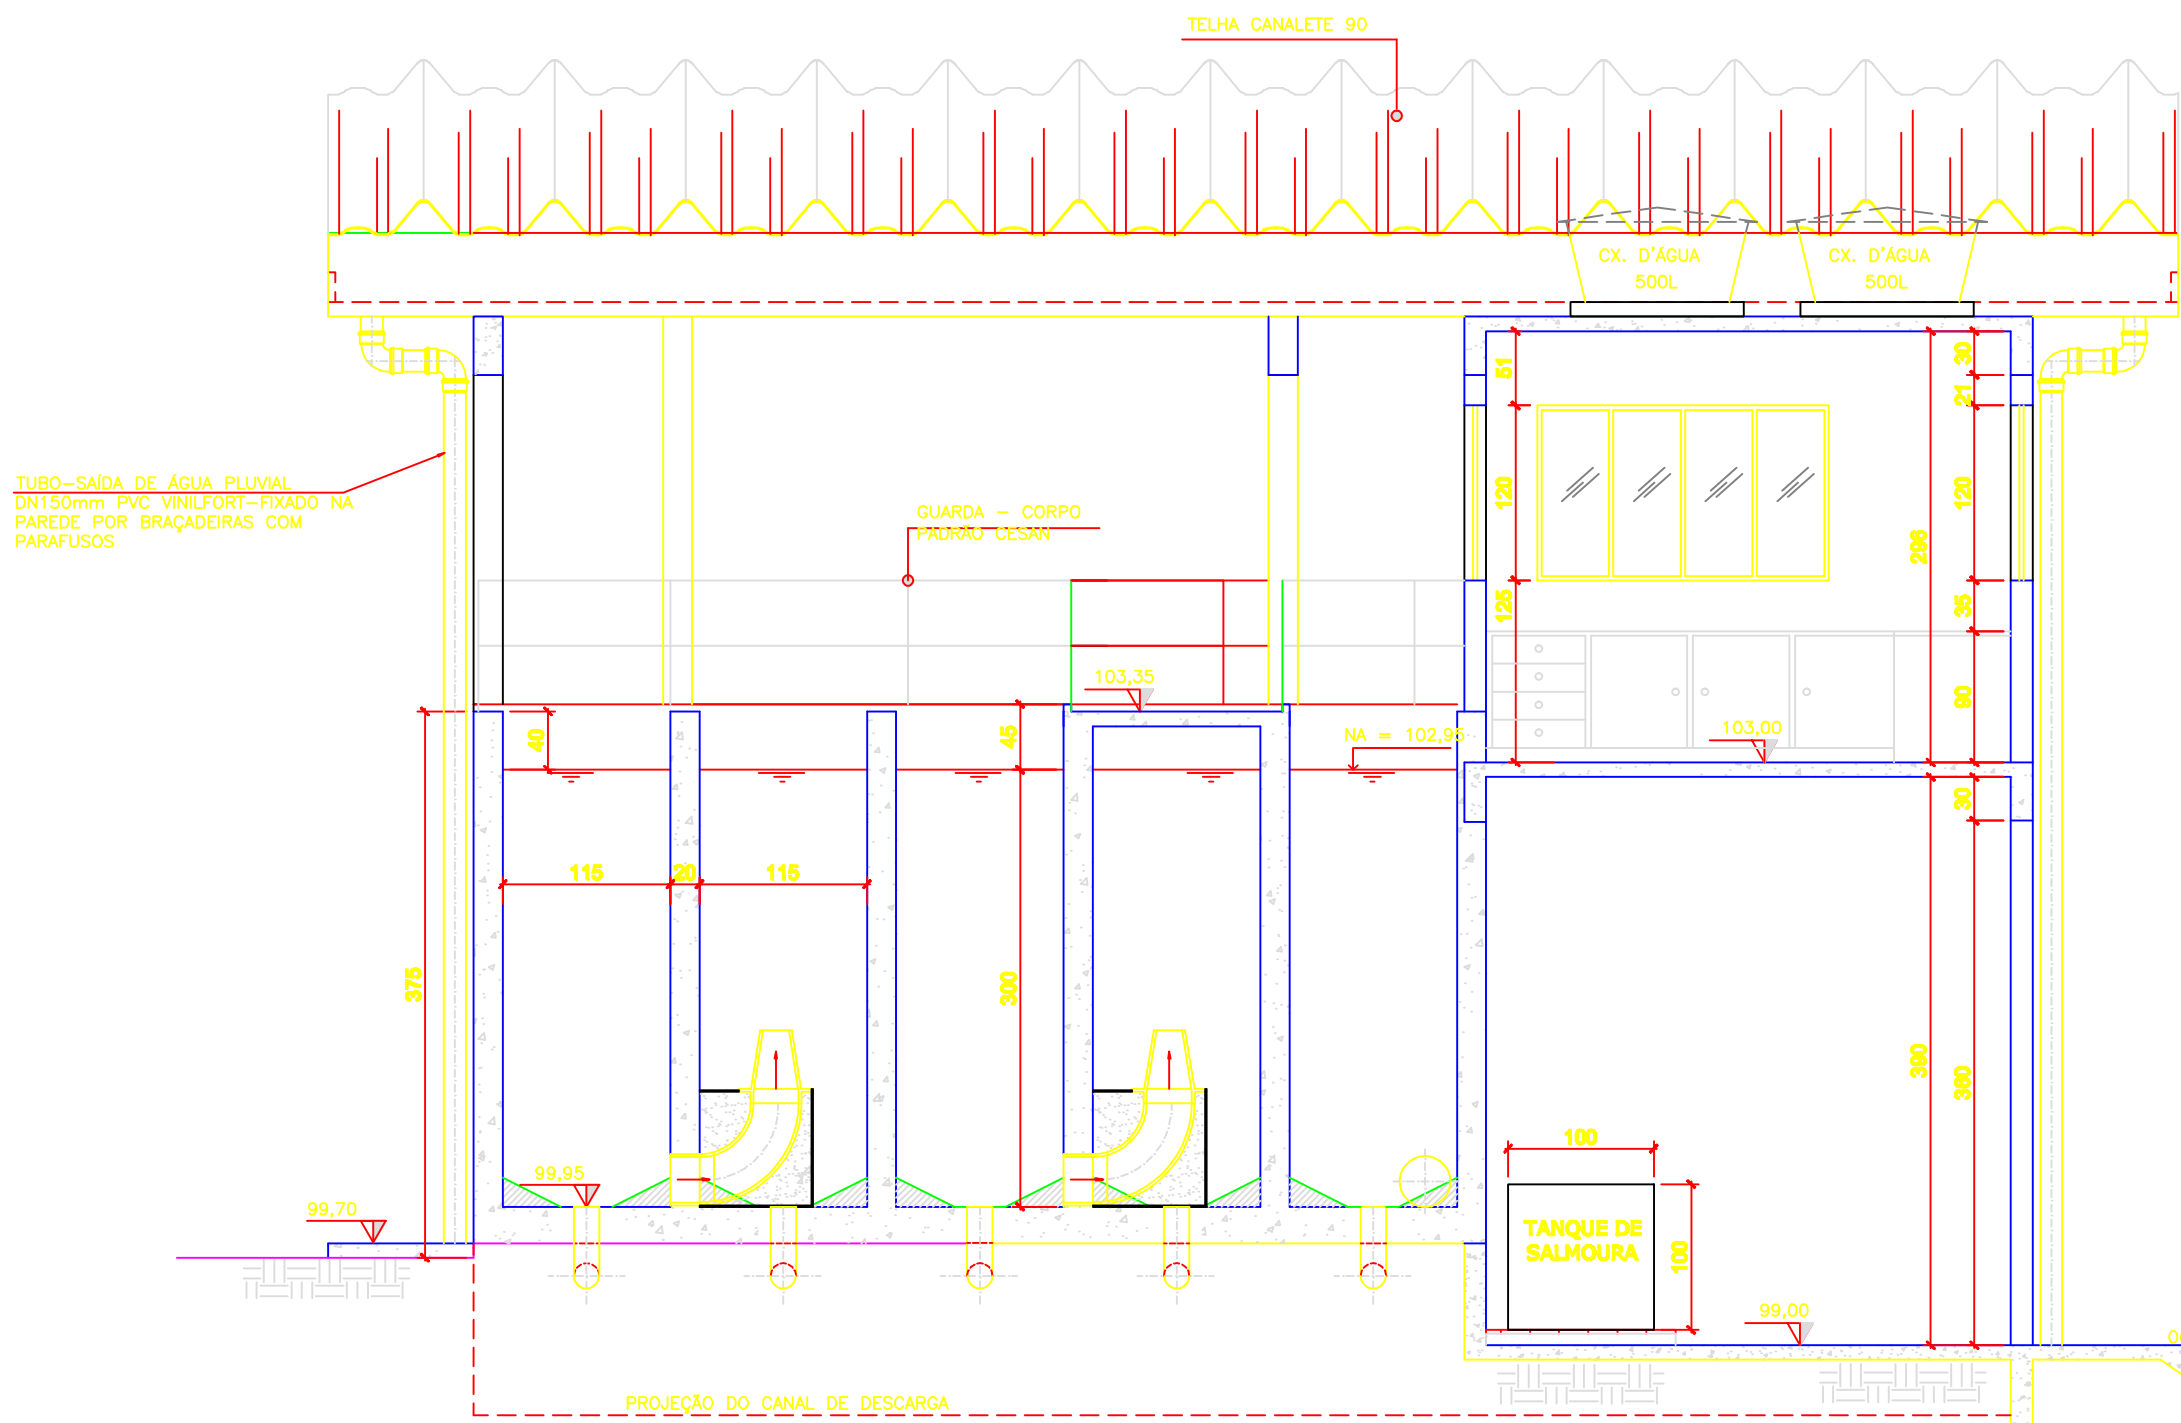

02 CORTE 3-4  
ESCALA 1/50

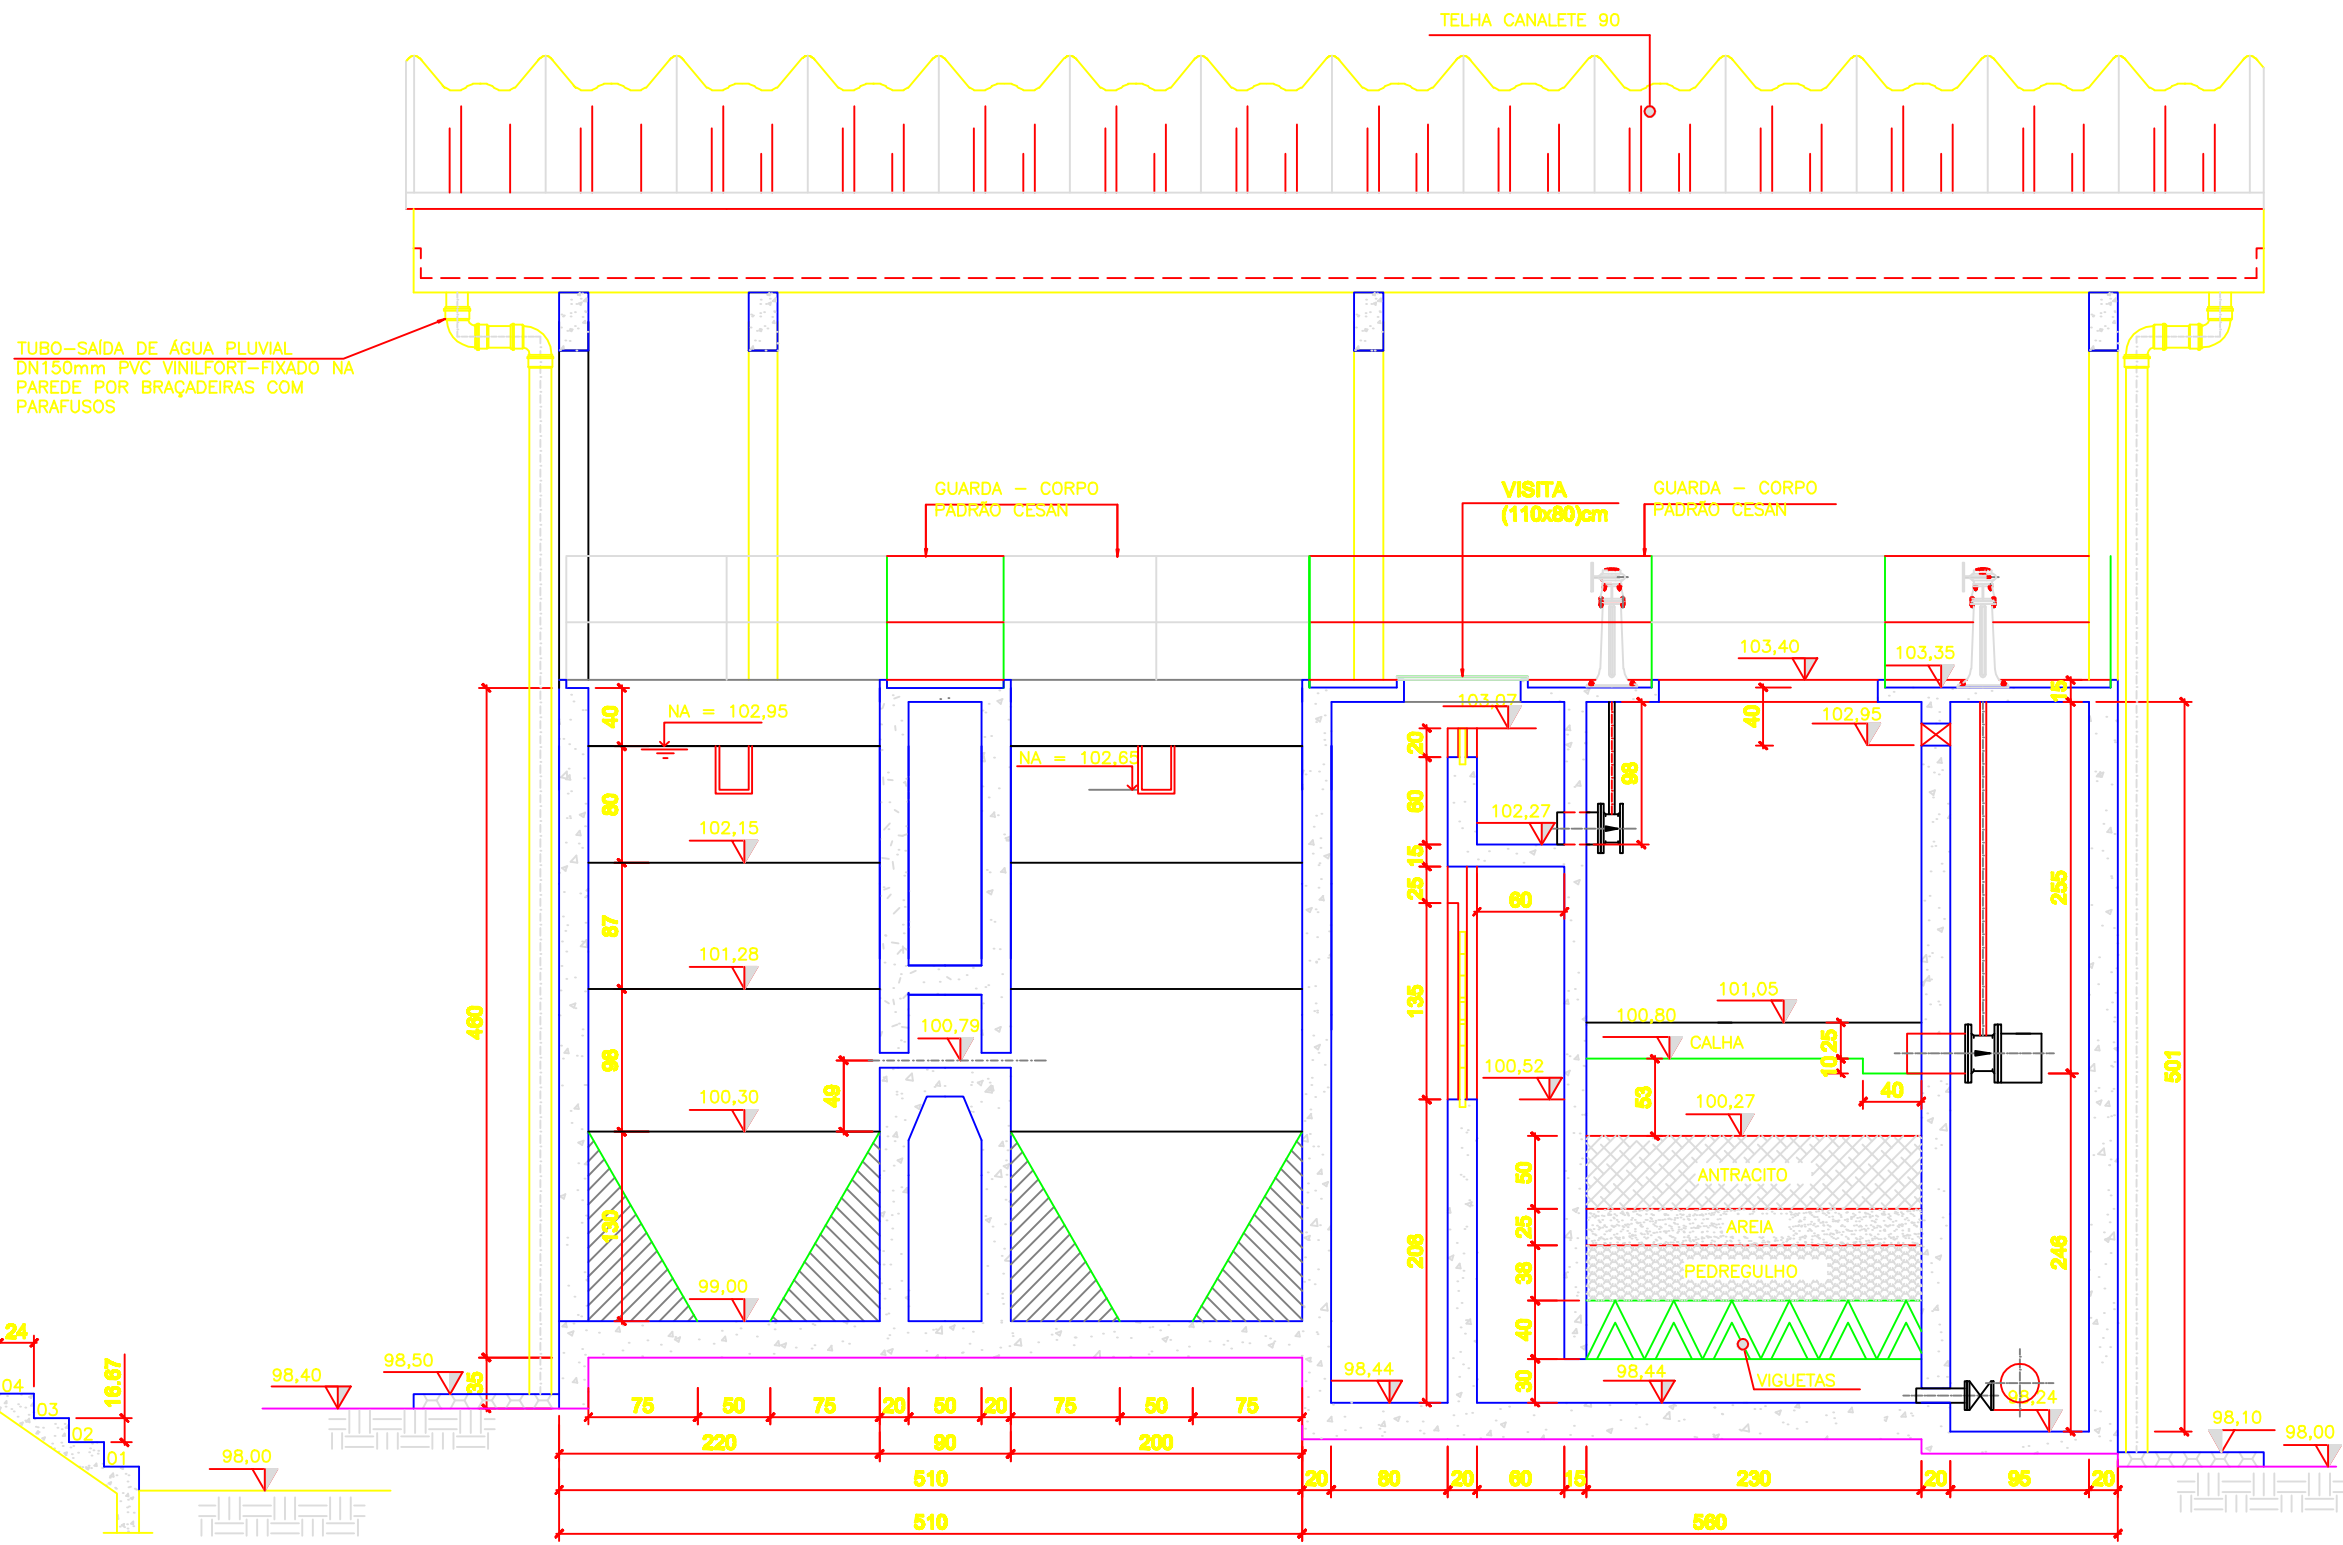

03 CORTE 5-6  
ESCALA 1/50

NOTAS:  
1- DIMENSÕES EM CENTÍMETROS E ELEVÇÕES EM METRO.  
2- PARA URBANIZAÇÃO VER FOLHA 01/15  
3- PARA TUBULAÇÕES EXTERNAS VER FOLHA 02/15  
4- PARA CORTES VER FOLHA 09, 10/15  
5- PARA FACHADA VER FOLHA 11/15

ESTE DESENHO É PROPRIEDADE DA  
COMPANHIA ESPÍRITO SANTENSE DE  
SANEAMENTO - CESAN E NÃO PODE  
SER COPIADO SEM SUA AUTORIZAÇÃO.

| NÚMEROS                           | TÍTULOS | Nº      | LOCAL | DISCRIMINAÇÃO                                              | DES. | DIV. | GER. | DATA     |
|-----------------------------------|---------|---------|-------|------------------------------------------------------------|------|------|------|----------|
|                                   |         | 02      | ETEP  | FORMATAÇÃO DE TEXTO                                        | ROSI | -    | -    | 02.09.11 |
|                                   |         | 01      | ETEP  | ALTERAÇÃO: NÍVEL TERRENO PARTE FUNDOS ETA, CORTE 3-4 E 5-6 | ROSI | -    | -    | 25.07.11 |
| PRINCIPAIS DESENHOS DE REFERÊNCIA |         | REVISÃO |       |                                                            |      |      |      |          |

CANCELAR E SUBSTITUIR  
O DESENHO NÚMERO:

CANCELADO E SUBSTITUIR  
PELO DESENHO NÚMERO:

CENTRO DE DOCUMENTAÇÃO

RECEBIDO: / /

Nº DOC.: ASS.:

APROVAÇÃO CESAN:

ASS.: MATR.:

UNID.: DATA: / /

ESTA APROVAÇÃO NÃO ISENTA A CONTRATADA  
DE SUAS RESPONSABILIDADES LEGAIS.

EMITENTE:



PROJETADO:

ENRº FLAVIA NAGEM NOGUEIRA ZANONI

CREA: 5998/D REGIÃO: ES

DESENHO: ROSILENE NASCIMENTO

DATA: 27 / 08 / 2011

RESPONSÁVEL TÉCNICO: ENRº ARTUR AUGUSTO OLIVEIRA NEVES

CREA: 045302/D REGIÃO: RJ ART Nº 0820110020948 DATA: 22/02/2011

COORDENADOR:

ARTUR AUGUSTO OLIVEIRA NEVES

CREA: 045302/D REGIÃO: RJ

Nº DES. PROJETISTA:

0876.DS.041.H.0014/02

GERÊNCIA:

ENRº SANDRA SILV

EMISSION CESAN

PROJETADO:

CREA:

DESENHADO:


VERIFICADO: ENRº NESTOR GORZA JUNIOR

DIVISÃO: ENRº NESTOR GORZA JUNIOR

GERÊNCIA:

ENRº SANDRA SILV

DATAS

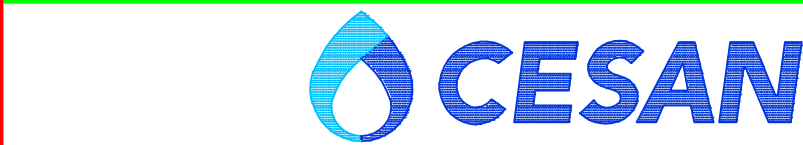

MUNICÍPIO: ATÍLIO VIVÁQUA

DISTRITO: SEDE

BAIRRO: -

NOME DO EMPREENDIMENTO: MELHORIA DO SISTEMA DE ABASTECIMENTO DE ÁGUA  
TRATADA DE ATÍLIO VIVÁQUA

TÍTULO: ESTAÇÃO DE TRATAMENTO DE ÁGUA  
PROJETO HIDRÁULICO  
CORTES 1-2, 3-4 e 5-6

ESCALA:

1:50

FOLHA:

14 / 42

Nº CESAN

B-090-000-40-5-XX-0029

REV:

02