



ESP.
07 0,1
07 0,2
07 0,3
07 0,4
07 0,5
07 0,6
07 0,25
07 0,09
07 0,15
1 140 0,15
: 162 0,15

A

B

C

COMPANHIA ESPÍRITO SANTENSE DE
SANEAMENTO – CESAN E NÃO PODE
SER COPIADO SEM SUA AUTORIZAÇÃO.

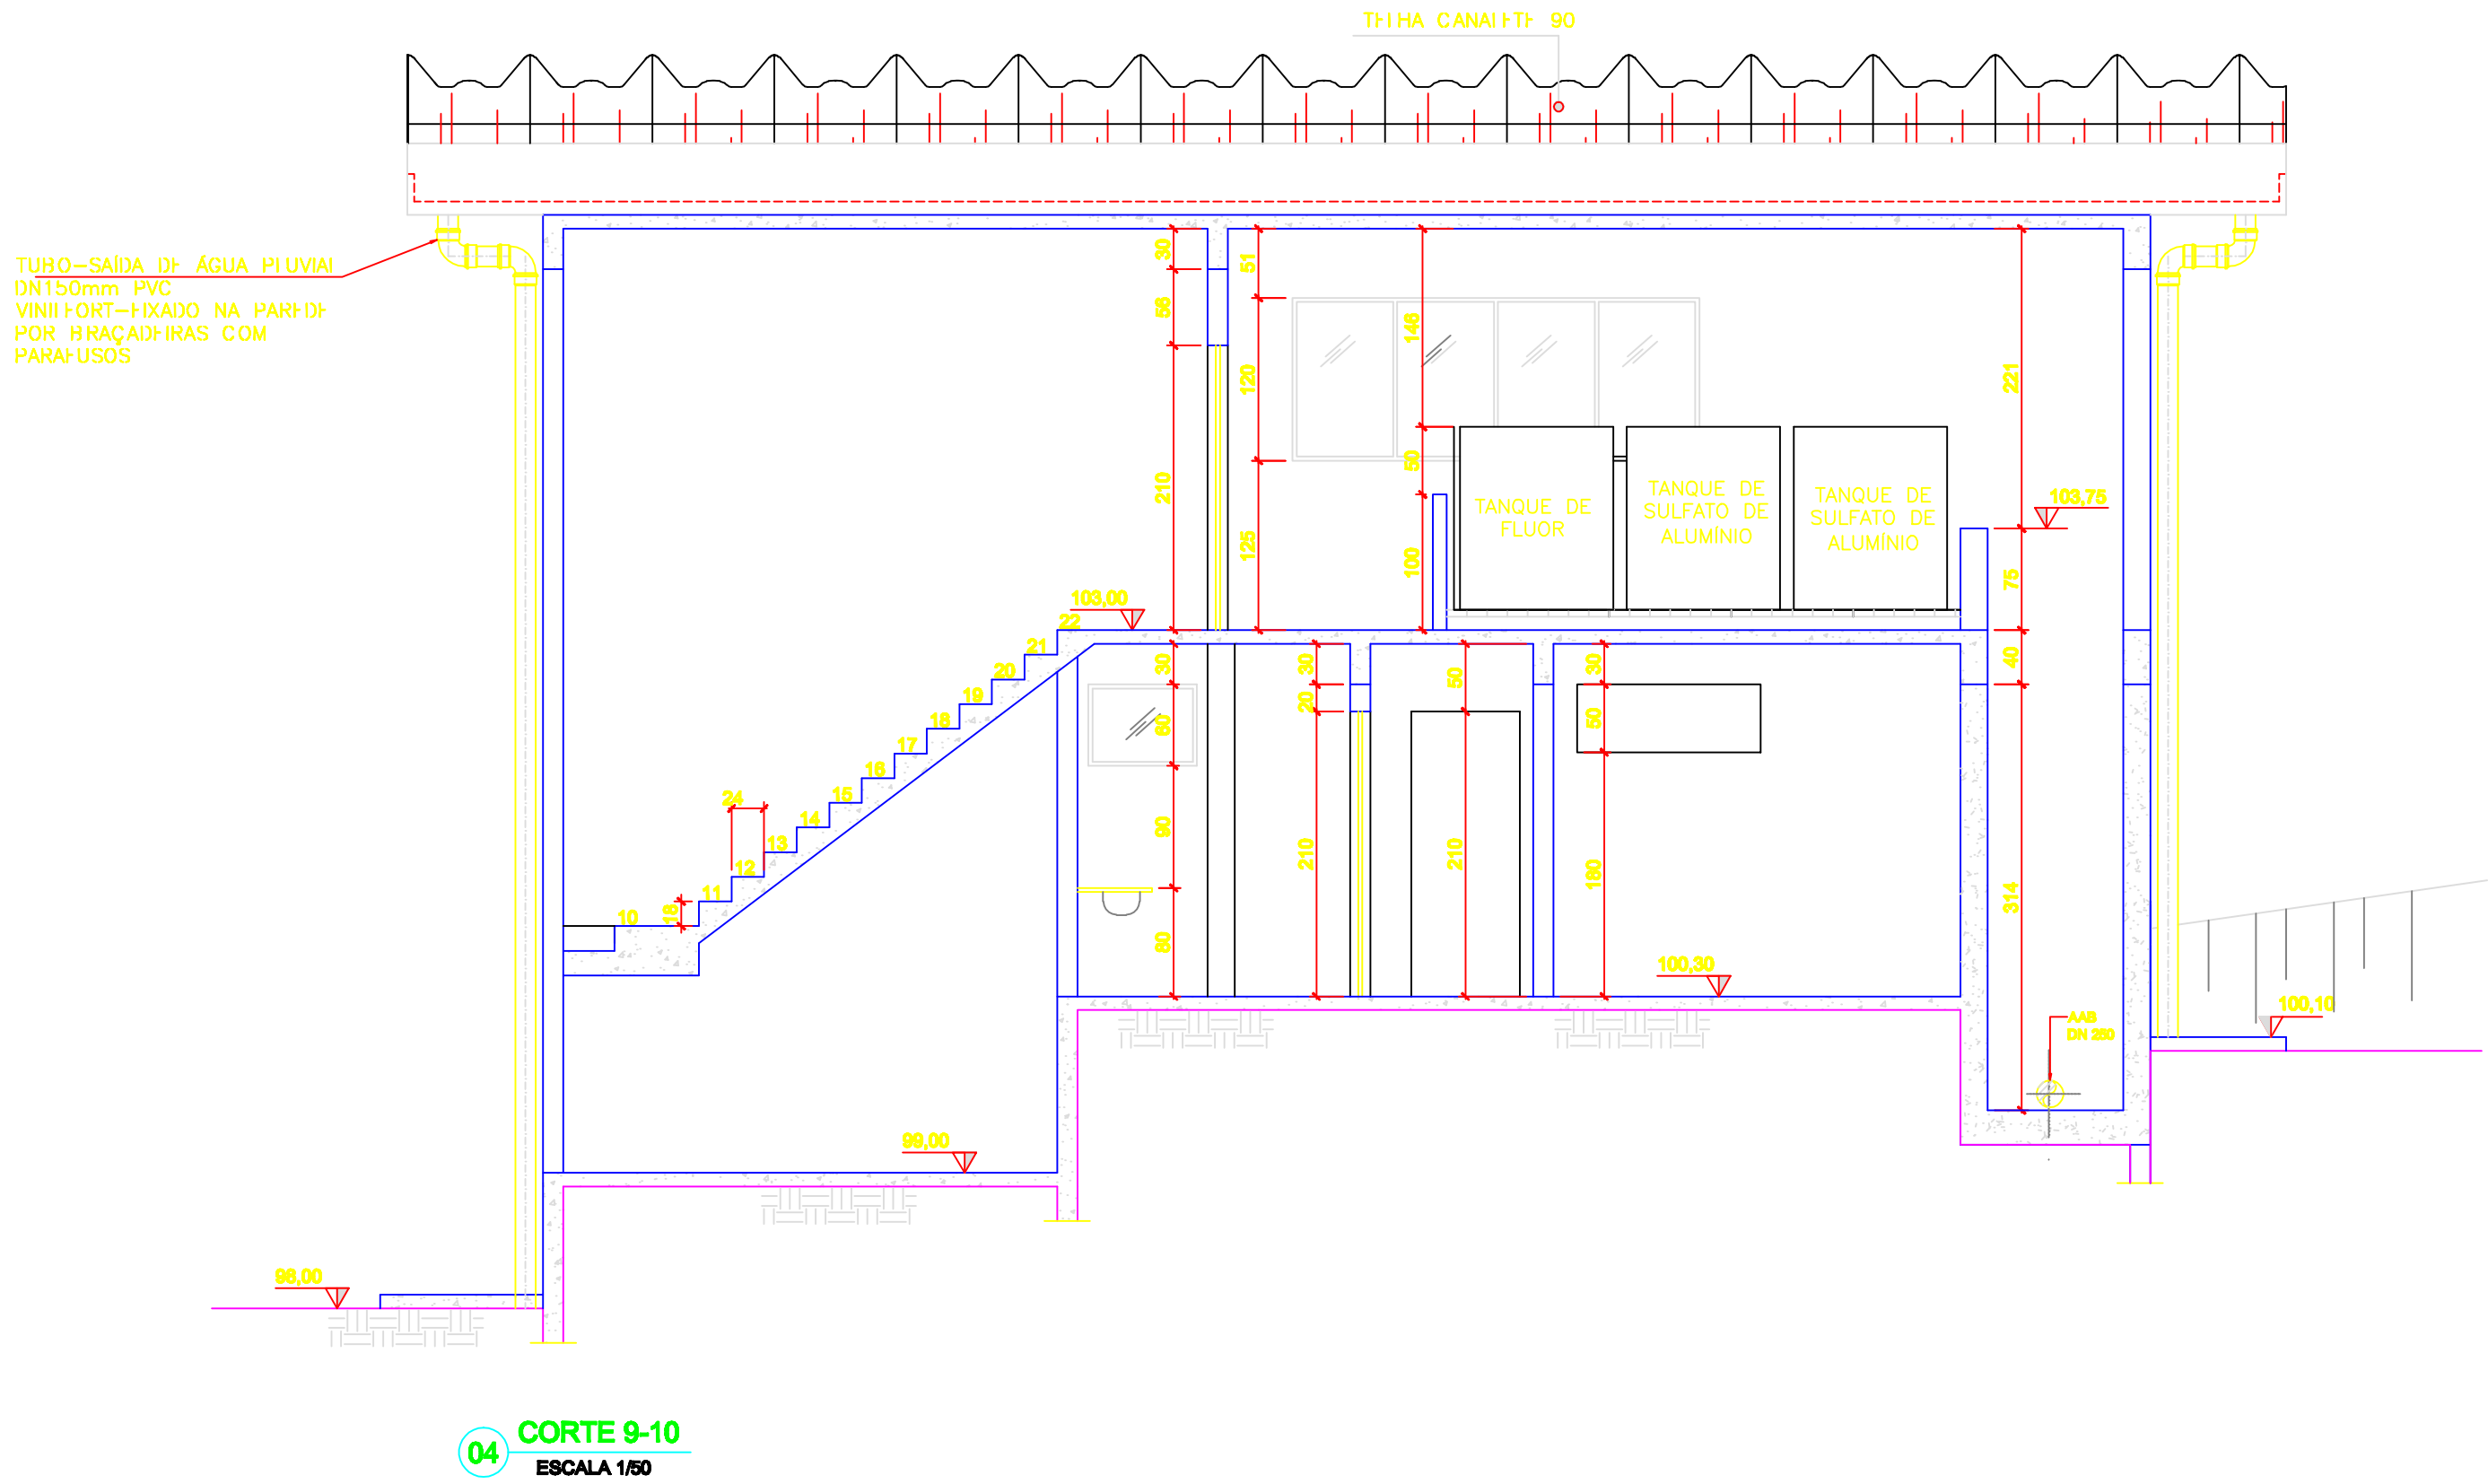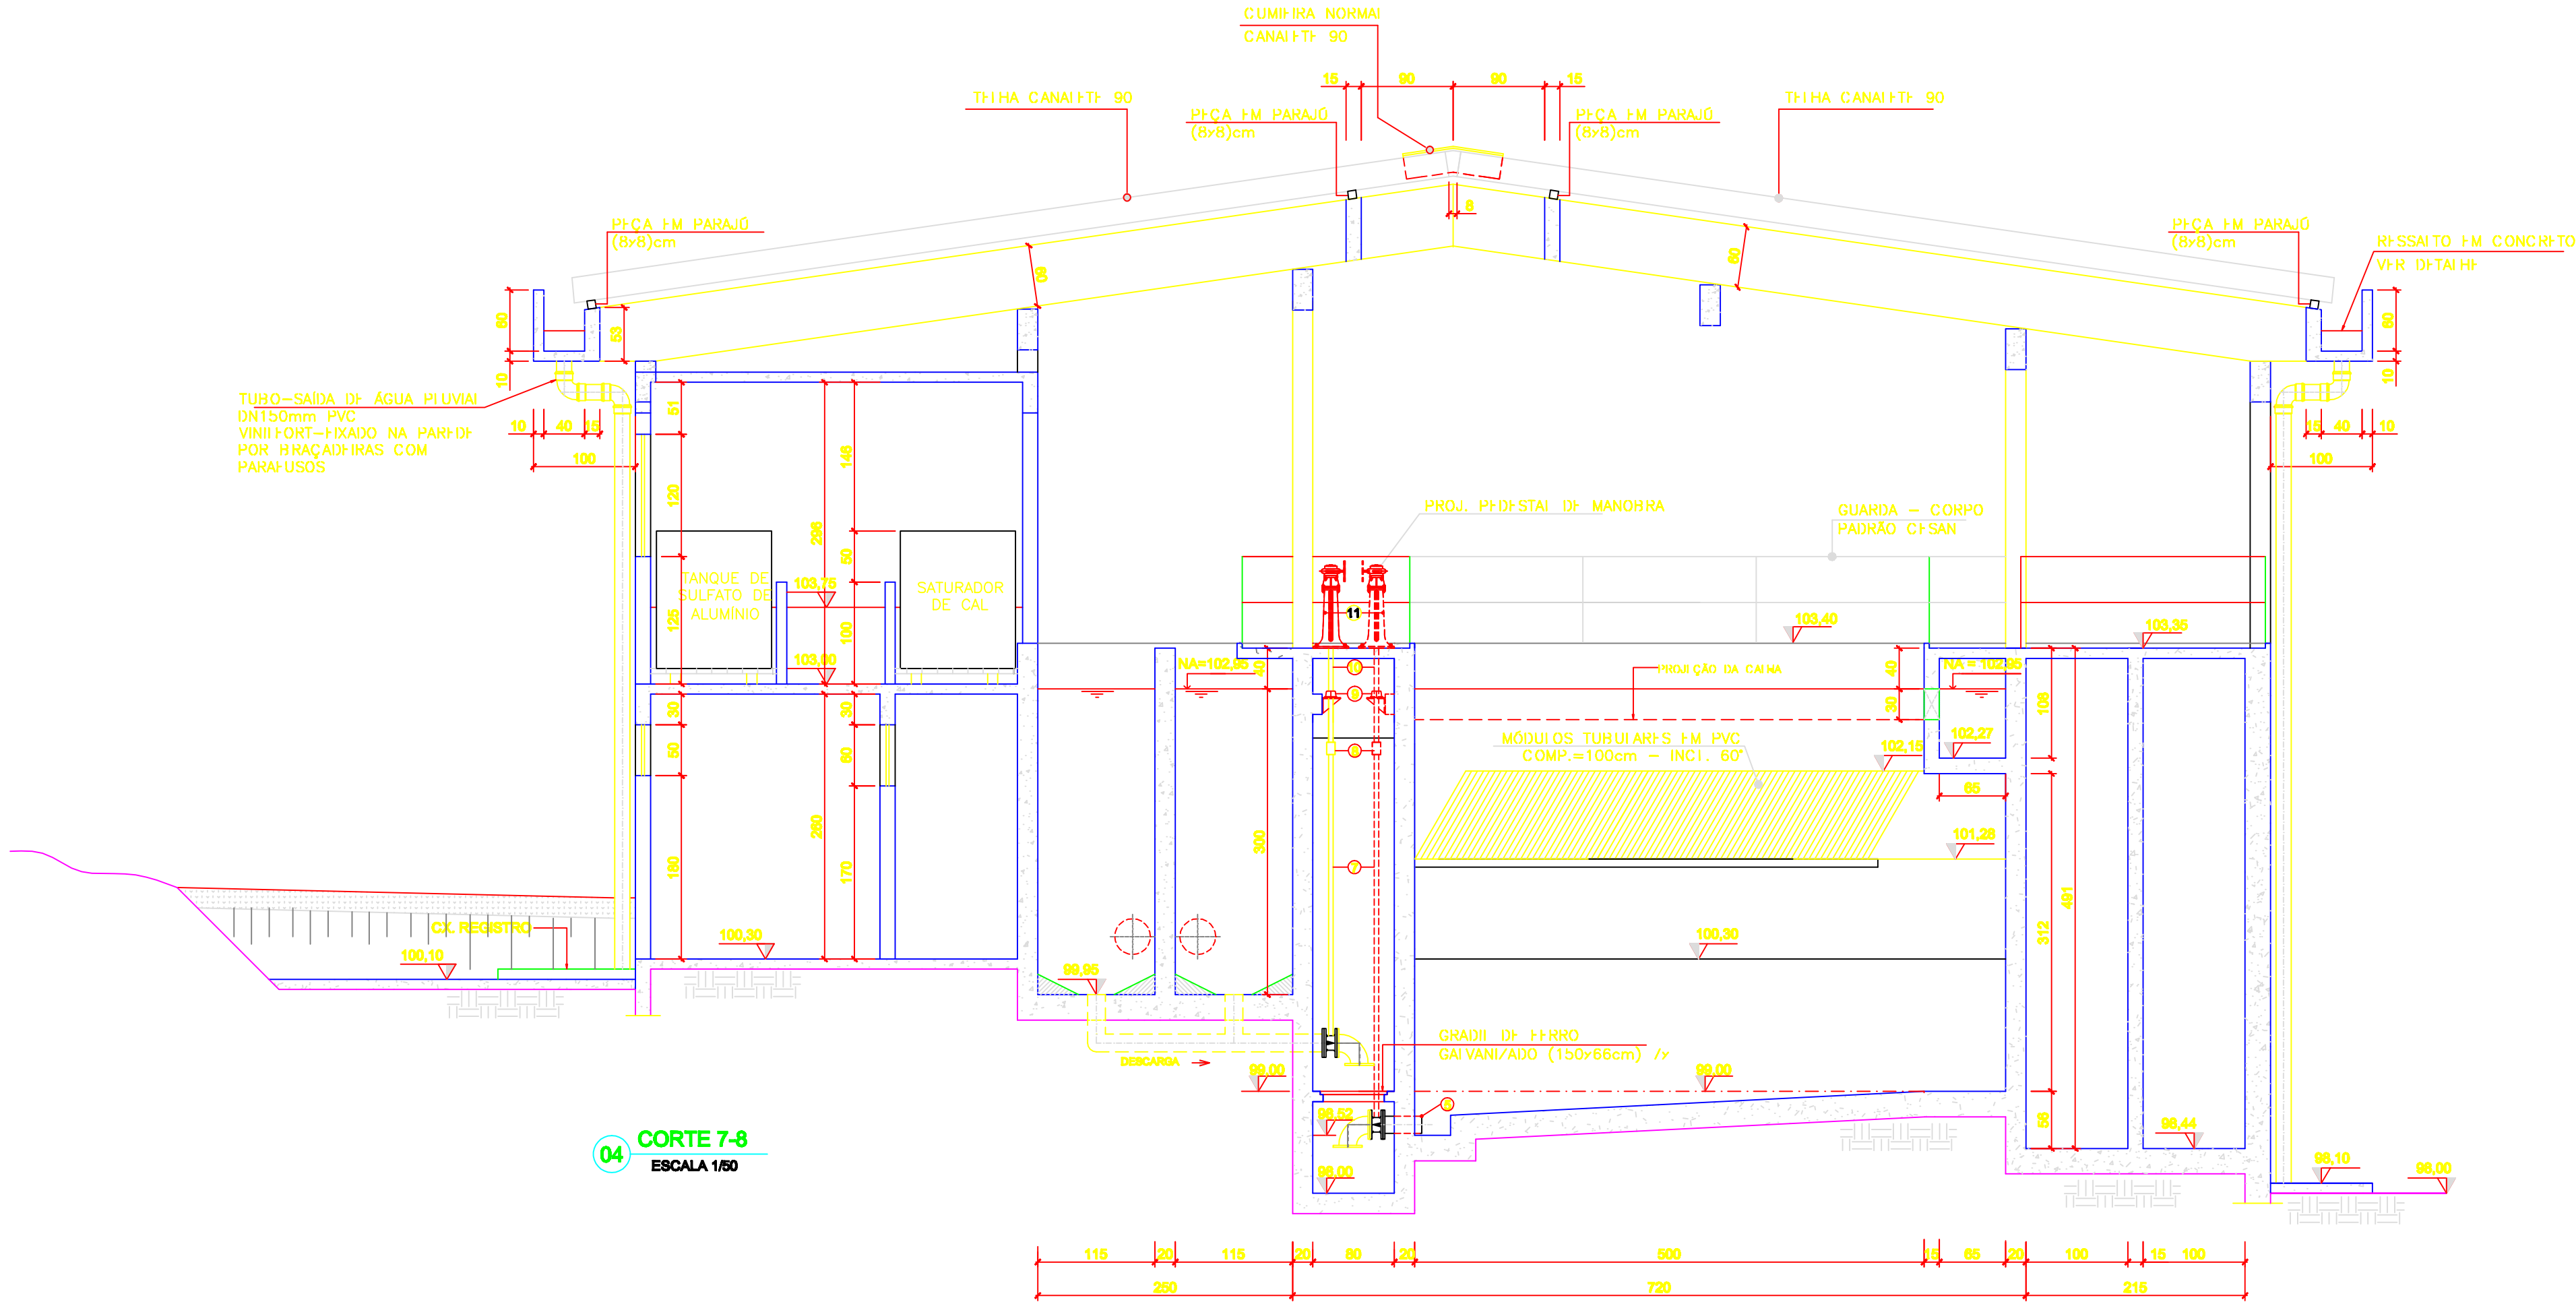

NOTAS:
1- DIMENSÕES EM CENTÍMETROS E ELEVACÕES EM METRO.
2- PARA URRANI/ÇÃO VER FOLHA 01/15
3- PARA TURBULÂNCIAS EXTERNAS VER FOLHA 02/15
4- PARA CORTES VER FOLHA 08, 10/15
5- PARA FACHADA VER FOLHA 11/15

NÚMEROS	TÍTULOS	Nº	LOCAL	DISCRIMINAÇÃO	DES.	DIV.	GER.	DATA
PRINCIPAIS DESENHOS DE REFERÊNCIA				REVISÃO				

CANCELA E SUBSTITUI
O DESENHO NÚMERO:

CANCELADO E SUBSTITUI-
TUDO PELO DESENHO
NÚMERO:

CENTRO DE DOCUMENTAÇÃO

RECEBIDO: / /

Nº DOC.: ASS.: _____

APROVAÇÃO CESAN:

ASS.: MATR.: _____

UNID.: DATA: / /

ESTA APROVAÇÃO NÃO ISENTA A CONTRATADA
DE SUAS RESPONSABILIDADES LEGAIS.

EMITENTE:

PROJETADO:

COORDENADOR:

ENGR. FLÁVIA NAGEM NOGUEIRA ZANONI

ARTUR AUGUSTO OLIVEIRA NEVES

CREA: 5998/D REGIÃO: ES

CREA: 045302/D REGIÃO: RJ

DESENHO: ROSILENE NASCIMENTO

Nº DES. PROJETISTA:

DATA: 27 / 05 / 2011

0876.DS.041.H.0015/00

RESPONSÁVEL TÉCNICO:

ENGR. ARTUR AUGUSTO OLIVEIRA NEVES

CREA: 045302/D REGIÃO: RJ ART Nº 0820110020948 DATA: 22/02/2011

EMISSION CESAN

DATAS

PROJETADO: _____

CREA: _____

DESENHADO: _____

VERIFICADO: _____

DIVISÃO: _____

GERÊNCIA: _____

CESAN

MUNICÍPIO: ATÍLIO VIVÁQUA

DISTRITO: SEDE

BAIRRO: XX

NOME DO EMPREENDIMENTO: MELHORIA DO SISTEMA DE ABASTECIMENTO DE ÁGUA
TRATADA DE ATÍLIO VIVÁQUA

TÍTULO: ESTAÇÃO DE TRATAMENTO DE ÁGUA
PROJETO HIDRÁULICO
CORTES 7-8 e 9-10

ESCALA: 1:50

FOLHA: 15/42

Nº CESAN
B-090-000-40-5-XX-0030

REV: 00